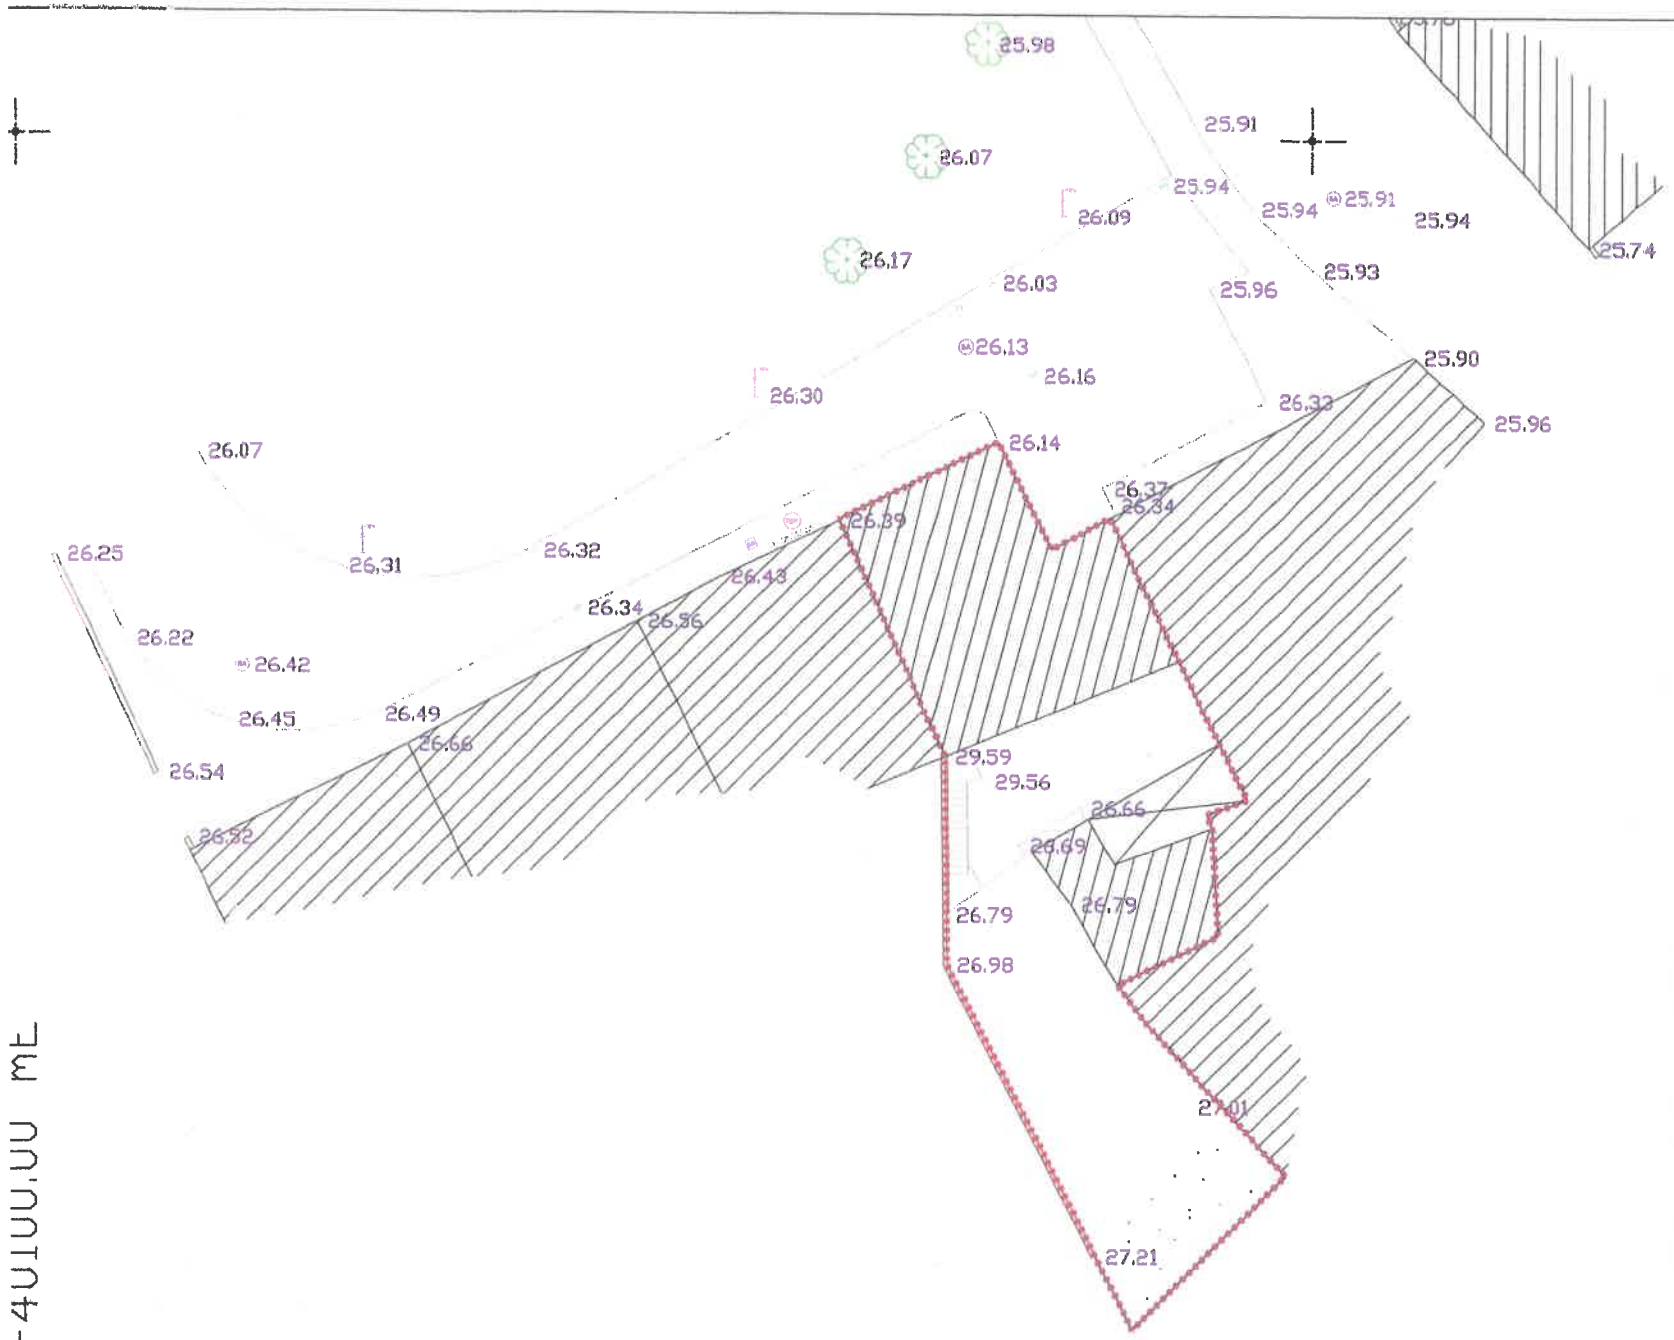

-4010.00 mE

133050.00 mN

LEGENDA

- LIMITE DE LEVANTAMENTO
- ÁRVORE EXISTENTE
- CONTENTOR RSU
- Bombo de incêndio
- POSTE DE ILUMINAÇÃO PÚBLICA
- ARMÁRIO DE INFRAESTRUTURAS ELÉCTRICAS
- CAIXA TELECOMUNICAÇÕES
- CAIXA ÁGUAS RESIDUAIS
- CAIXA ÁGUAS PLUVIAIS
- SARJETA
- CAIXA NÃO IDENTIFICADA
- CAIXA NÃO IDENTIFICADA
- CAIXA ÁGUA
- PT POSTE DE TELEFONES
- MURO
- EDIFÍCIO
- COBERTURA
- LANCIL

Notas

Levantamento georreferenciado no sistema ETRS 89

ESCALA GRÁFICA

0 ∞

N

Informação Cadastral:

Artigo:	U-876
Registo Conservatória:	--
Área Total:	278 m2
Área Implantação:	114 m2 (hab-88m2 e anexo-26 m2)
Local:	Lg Dr Lopes Fidalgo, nº 162 - S. João
Freguesia:	S. João de Ovar
Concelho:	Ovar

Requerente:

António Manuel da Costa - Nif: 259656917

Catherine Suzanne Raymonde Masson da Costa - Nif: 263952134

Coordenação

Topass - Miguel Figueiredo

Rua de Macau - nº 156 , Sargaçal
4880-644 Vilega
TOPASS.NUNO@GMAIL.Com
T +351 912554140

Especialidade
LEVANTAMENTO TOPOGRAFICO

TOPASS
projectos de topografia

Desenho LEVANTAMENTO TOPOGRAFICO DO EXISTENTE				**Data** Janeiro 2026	
			Escala 1:200	**Projecto** 2801-26	
	Esp. --	**Desenho** 01	**Folha** 1/1	**Revisão** 01	**Tipo** TF