

# ALAMEDA 303

## EDIFÍCIO DE HABITAÇÃO MULTIFAMILIAR ALAMEDA DAS ANTAS

ANTAS, PORTO

PISO 01 TIPOLOGIA T3

FRACÇÃO H - B1.4

H - Fracção B1.4 - 139.45 m<sup>2</sup>

H - Fracção B1.4 - APARCAMENTO - 47.70 m<sup>2</sup>

### LEGENDA

- |                              |                              |
|------------------------------|------------------------------|
| 1. Vestíbulo de Entrada      | 18. Área Técnica             |
| 2. Sala Comum                | 19. Grupo Gerador            |
| 3. Cozinha                   | 20. Posto de Transformação   |
| 4. Quarto                    | 21. Depósito de Resíduos     |
| 5. Quarto (Suite)            | 22. Acessos Verticais        |
| 6. Instalações Sanitárias    | 23. Antecâmara               |
| 7. Lavandaria                | 24. Entrada Automovel        |
| 8. Vestíbulo de Distribuição | 25. Entrada Automovel        |
| 9. Varanda                   | 26. Entrada Pedonal          |
| 10. Despensa                 | 27. Espaço de estar exterior |
| 11. Espaços Comuns           | 28. Jardim                   |
| 12. Átrio de Entrada         | 29. Rampa Automóvel          |
| 13. Sala de Condomínio       |                              |
| 14. Serviços                 |                              |
| 15. Garagem                  |                              |
| 16. Arrumos                  |                              |
| 17. Terraços                 |                              |

### PROMOTOR

VILA MAIS - Sociedade Mediação Imobiliária, Lda.



website: [www.alameda303.pt](http://www.alameda303.pt)  
email: [geral@alameda303.pt](mailto:geral@alameda303.pt)

### ARQUITECTURA

## VENTURA+PARTNERS

Rua Santos Pousada, 350 4º e 5º Pisos, 4000-478 Porto-Portugal


tel. +351 222 086 253 | +351 222 089 316  
e-mail: [office@venturaandpartners.com](mailto:office@venturaandpartners.com)

2023 © VENTURA+PARTNERS. Todos os direitos reservados.


[1] As imagens e representações são não contratuais e meramente exemplificativas. Poderão surgir alterações à informação agora prestada em virtude dos processos de licenciamento e construtivo. Qualquer reprodução total ou parcial para fins publicitários ou comerciais é exclusiva do promotor e de acordo com as condições contratuais. Propriedade intelectual e direitos de autor de VENTURA & PARTNERS - Arquitetos, Lda. dec. 63/95 (14 de março).



ALÇADO NORTE

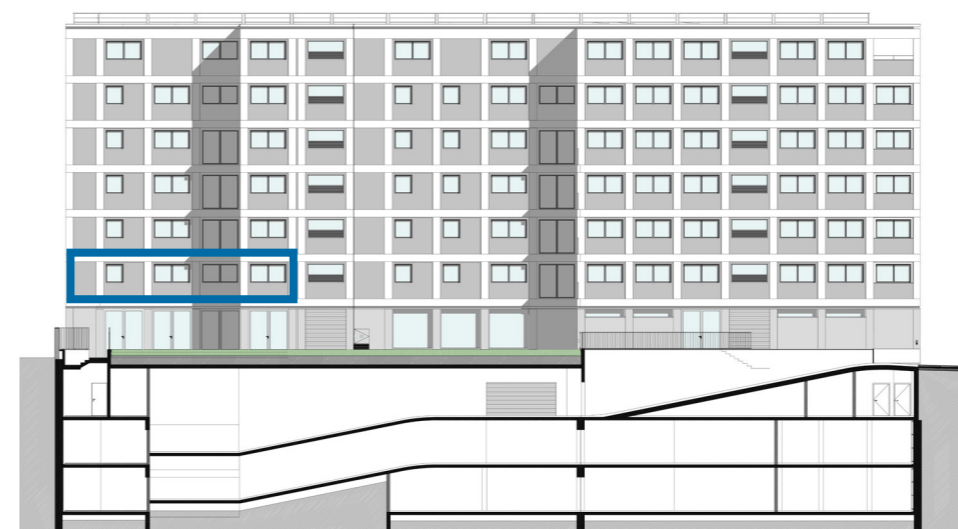

ALÇADO SUL

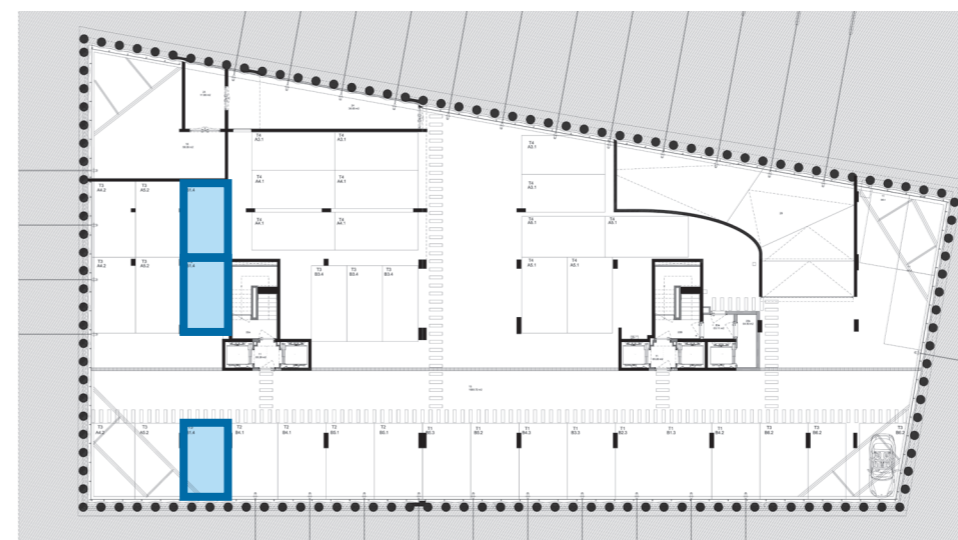

CAVE -3



ESCALA 1/500



ESCALA 1/100