

1965

# THOMAZ

CIDADE JARDIM

T1

Andar  
Floor

-1

Letra  
Letter

C


Área total privativa 105.6 m<sup>2</sup>  
Total private area

Área interior privativa 82.5 m<sup>2</sup>  
Interior private area

Área exterior privativa 23.1 m<sup>2</sup>  
Exterior private area

Estacionamento (unid.) 1  
Parking (units)

Arrecadação Sim  
Storage Yes

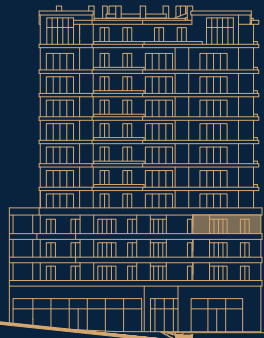


Alçado Sul  
South facade

R. Fernando de Oliveira


Av. Manuel Carlos de Andrade

Parque Urbano  
Encosta de Santo  
António dos Cavaleiros

Implantação  
Master Plan

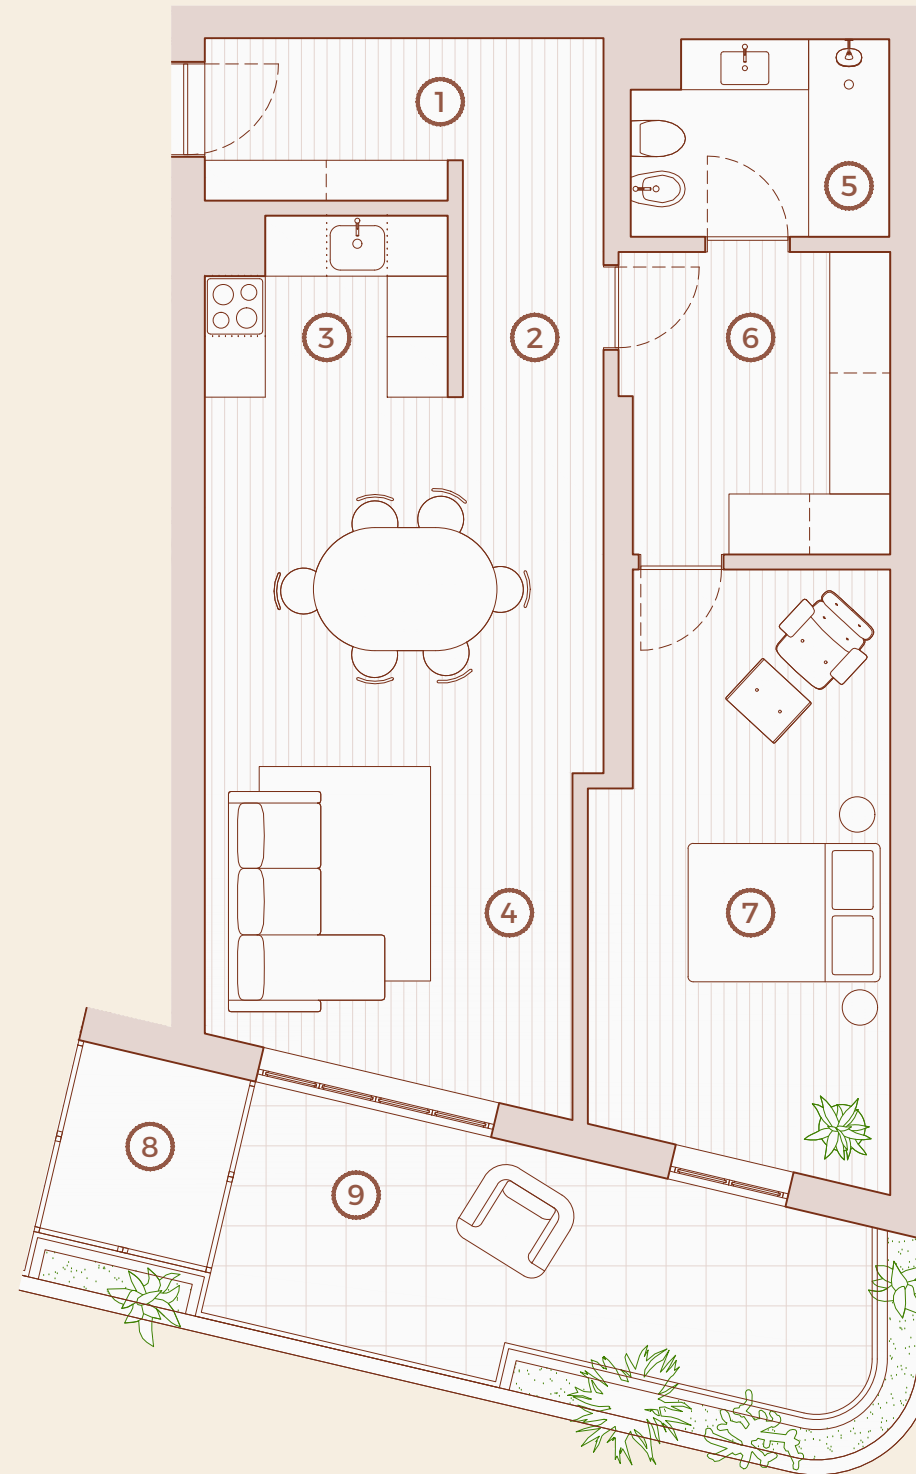

1	Hall	6.3 m <sup>2</sup>
2	Circulação Circulation	2.7 m <sup>2</sup>
3	Cozinha Kitchen	3.9 m <sup>2</sup>
4	Sala Living room	25.7 m <sup>2</sup>
5	I.S.	4.8 m <sup>2</sup>
6	Closet	7.8 m <sup>2</sup>
7	Quarto Bedroom	16.5 m <sup>2</sup>
8	Lavandaria Laundry	3.4 m <sup>2</sup>
9	Varanda Balcony	14.5 m <sup>2</sup>

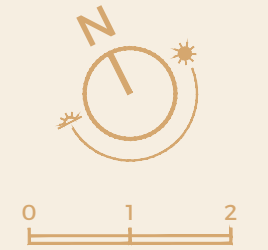

Esta informação é meramente indicativa e poderá, por motivos técnicos, comerciais e legais, ser sujeita a alterações, sem aviso prévio, pelo que não tem carácter contratual. O mobiliário e artigos de decoração representados não se incluem no produto final a comercializar.  
This information is purely indicative and may be changed without prior notice for technical, commercial or legal reasons, and therefore contractually non-binding. The furniture and decorative items represented are not included on the final product being sold.