


RUA DIREITA DA BARROCA, 681
2350-152 - OLARIA

TIPOLOGIA: T₁

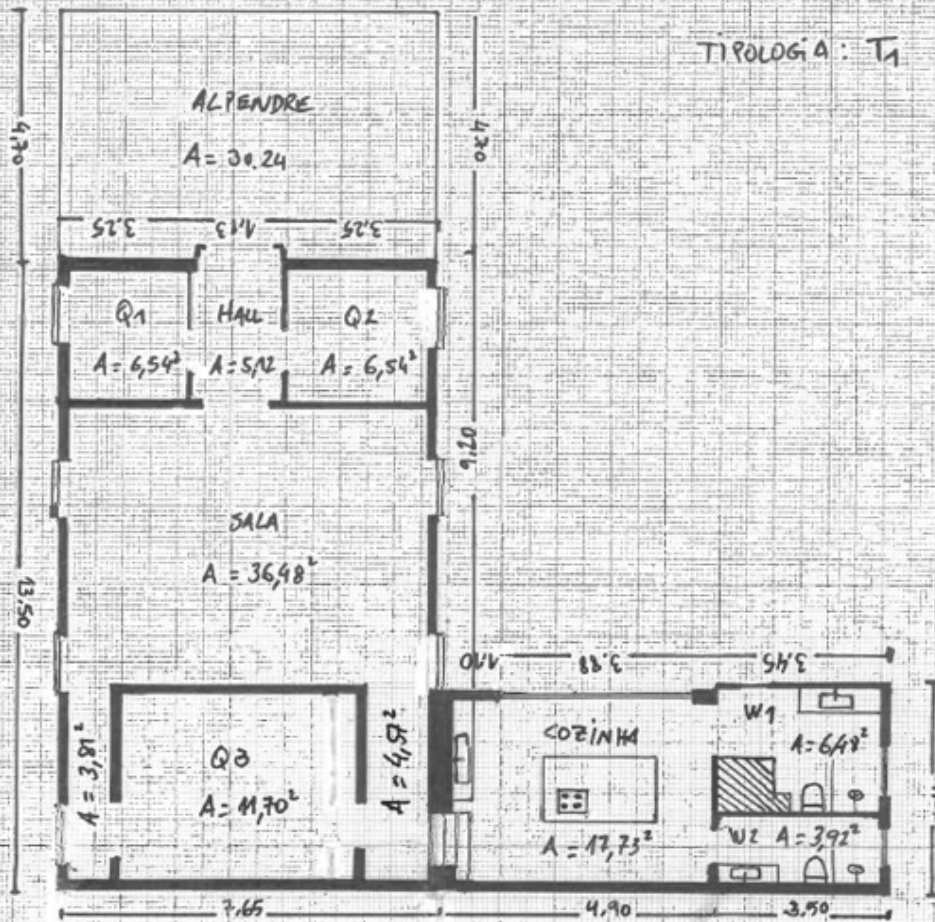

ESCALA 1/100