


5887RUB 6

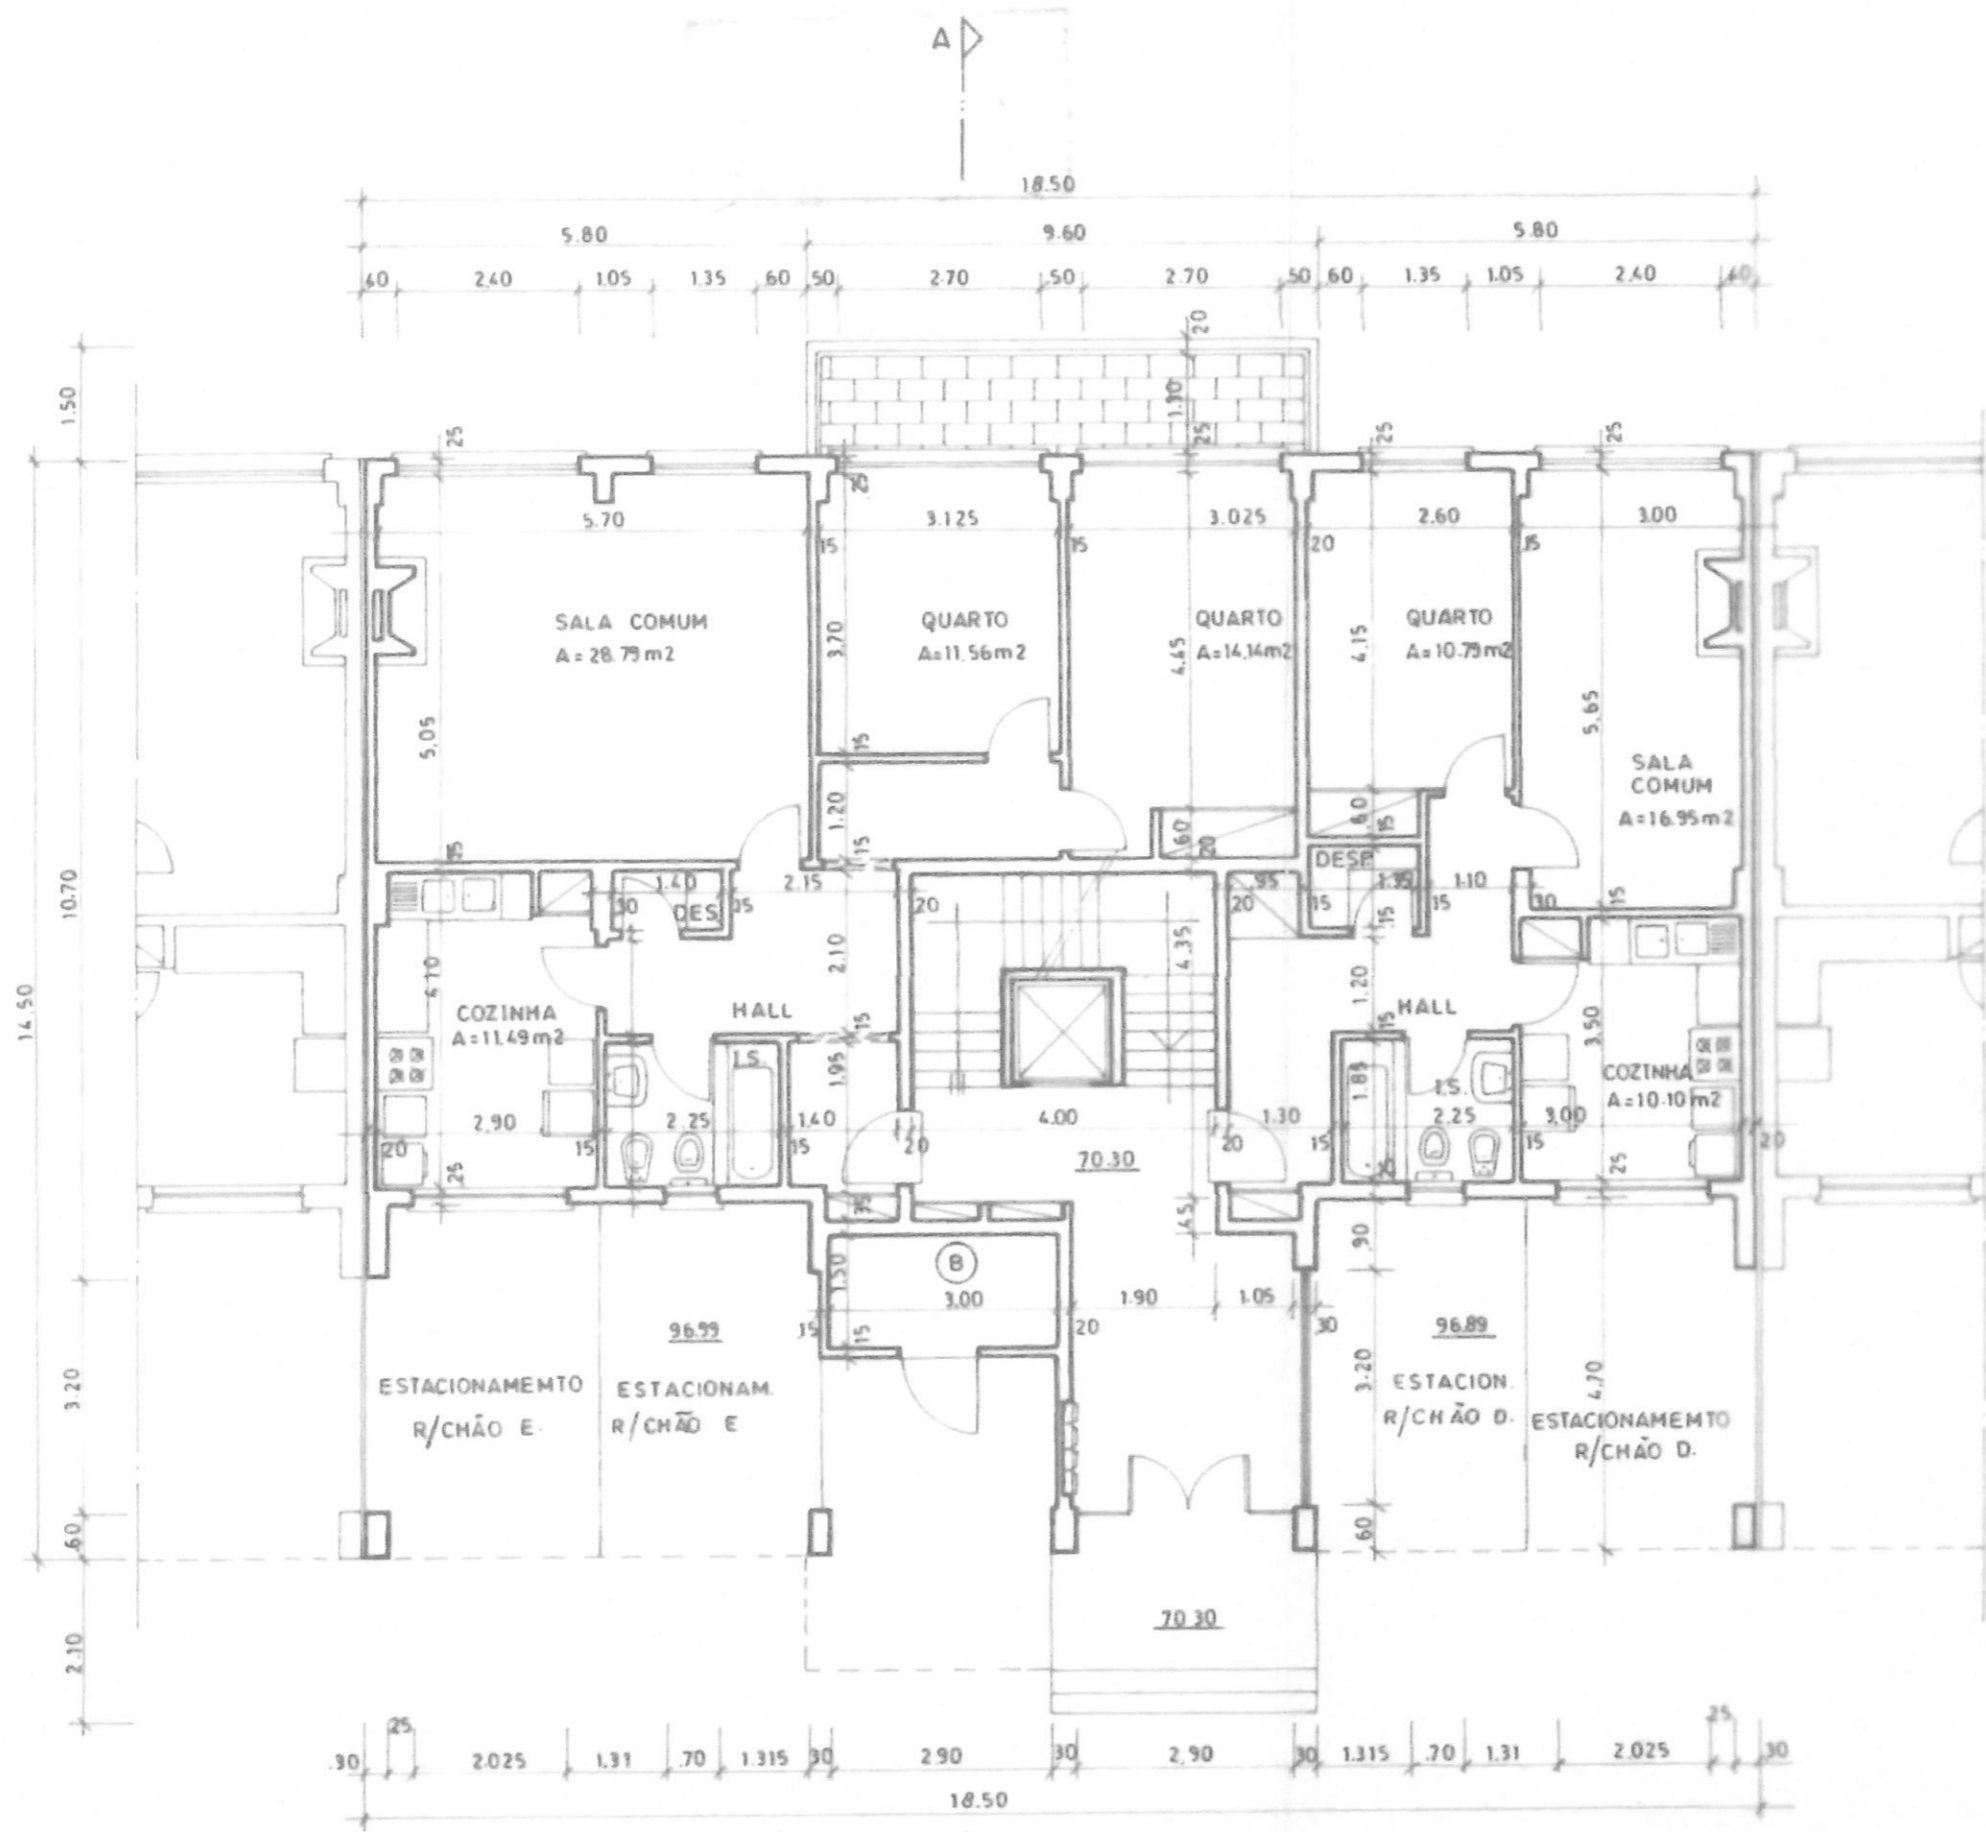

ⓑ — COMPARTIMENTO PARA RECIPIENTES DO LIXO

PROJECTO ALTERAÇÕES
 REQUERENTE: TIJOLADRILHO
 LOCAL: TERRUBEM LOTE 1
 PLANTA R/CHÃO ESC. 1:100
 o técnico nº 2335