

1965

# THOMAZ

CIDADE JARDIM

## T3

Andar  
Floor

2

Letra  
Letter

C


Área total privativa 166.3 m<sup>2</sup>  
Total private area

Área interior privativa 112.1 m<sup>2</sup>  
Interior private area

Área exterior privativa 54.2 m<sup>2</sup>  
Exterior private area

Estacionamento (unid.) 2  
Parking (units)

Arrecadação Sim  
Storage Yes

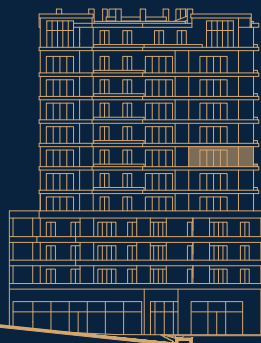


Alçado Sul  
South facade

R. Fernando de Oliveira




Parque Urbano  
Encosta de Santo  
António dos Cavaleiros

Implantação  
Master Plan

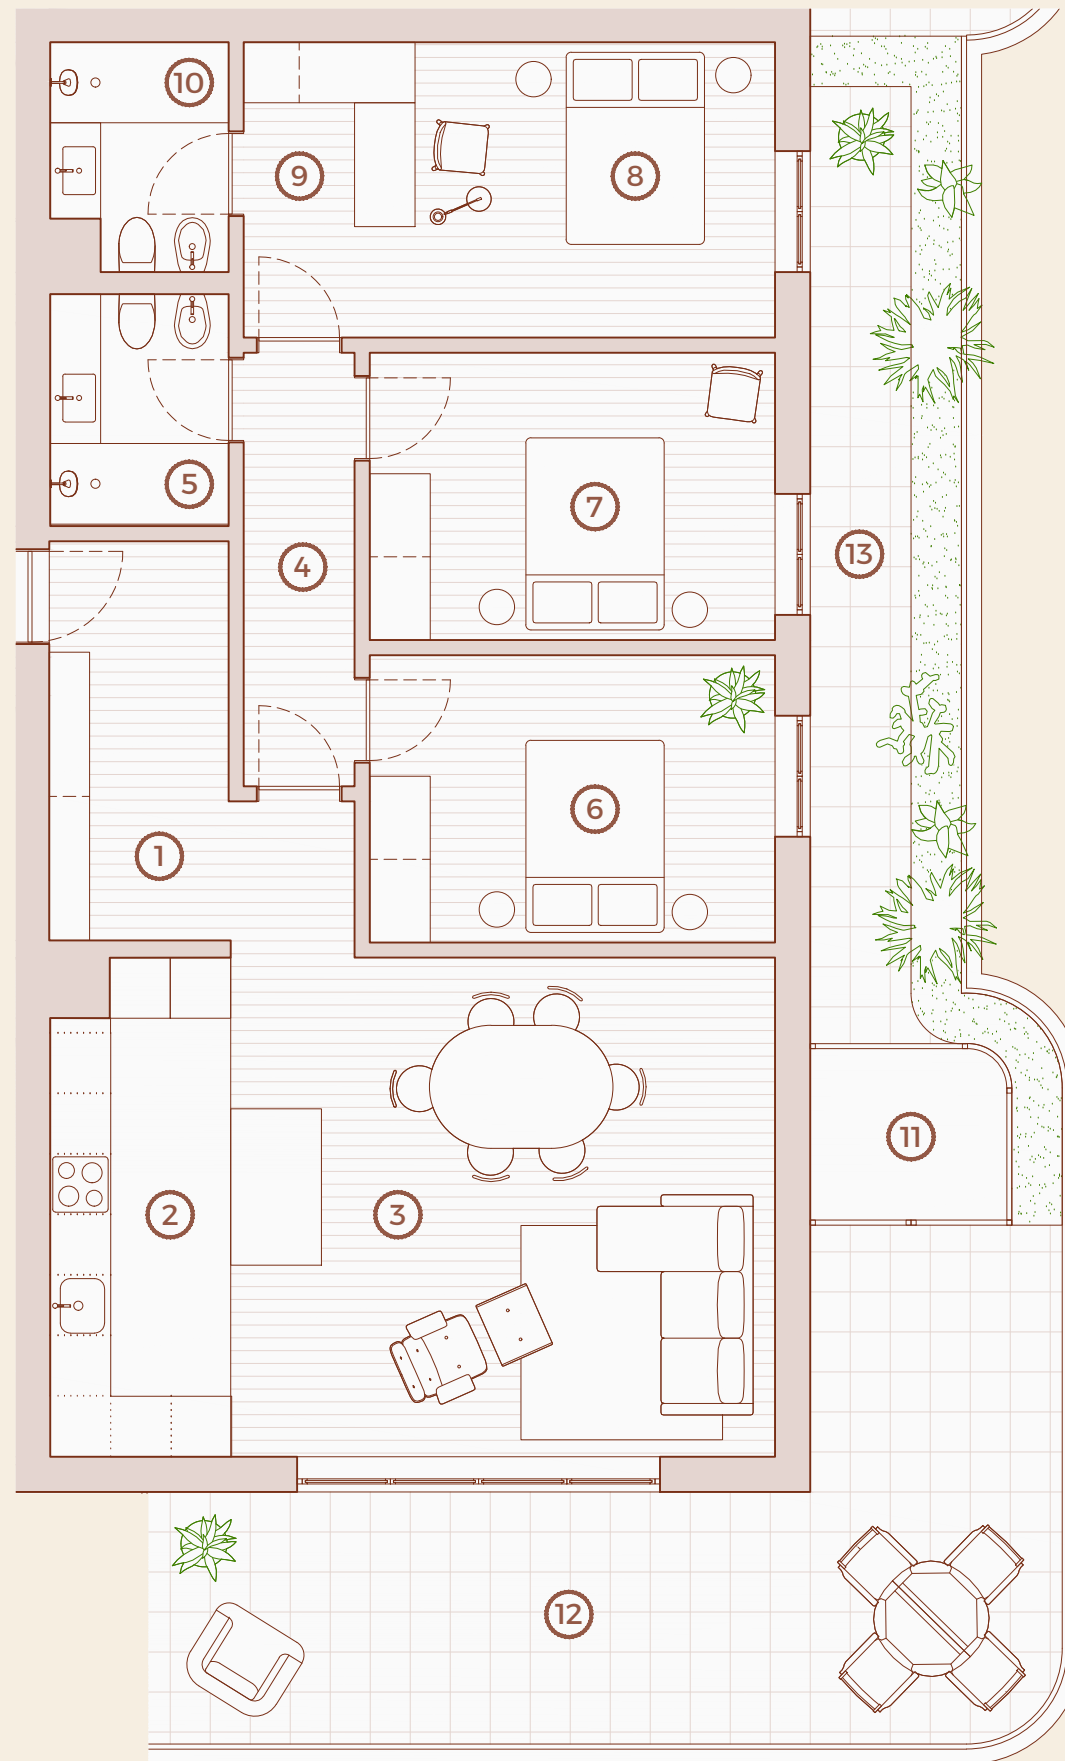

1	Hall	8.7 m <sup>2</sup>
2	Cozinha Kitchen	8.5 m <sup>2</sup>
3	Sala Living room	25.5 m <sup>2</sup>
4	Circulação Circulation	4.6 m <sup>2</sup>
5	I.S.	4.1 m <sup>2</sup>
6	Quarto Bedroom	11.3 m <sup>2</sup>
7	Quarto Bedroom	11.4 m <sup>2</sup>
8	Suíte	15.3 m <sup>2</sup>
9	Closet	5 m <sup>2</sup>
10	I.S.	3.8 m <sup>2</sup>
11	Lavandaria Laundry	3.4 m <sup>2</sup>
12	Varanda Balcony	29.2 m <sup>2</sup>
13	Varanda Balcony	9.5 m <sup>2</sup>

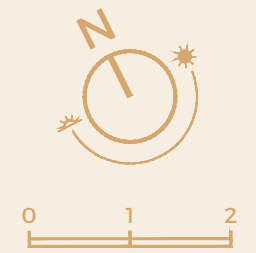

Esta informação é meramente indicativa e poderá, por motivos técnicos, comerciais e legais, ser sujeita a alterações, sem aviso prévio, pelo que não tem carácter contratual. O mobiliário e artigos de decoração representados não se incluem no produto final a comercializar.  
This information is purely indicative and may be changed without prior notice for technical, commercial or legal reasons, and therefore contractually non-binding. The furniture and decorative items represented are not included on the final product being sold.