

1965

# THOMAZ

CIDADE JARDIM

## T3

Andar  
Floor  
2

Letra  
Letter  
E


Área total privativa 158.4 m<sup>2</sup>  
Total private area

Área interior privativa 123.1 m<sup>2</sup>  
Interior private area

Área exterior privativa 35.3 m<sup>2</sup>  
Exterior private area

Estacionamento (unid.) 2  
Parking (units)

Arrecadação Sim  
Storage Yes

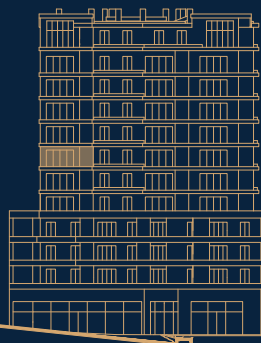



Alçado Sul  
South facade

R. Fernando de Oliveira

Av. Manuel Carlos de Andrade

Parque Urbano  
Encosta de Santo  
António dos Cavaleiros

Implantação  
Master Plan

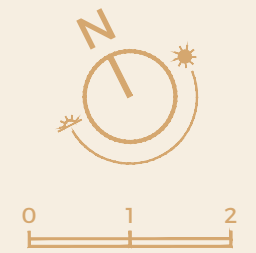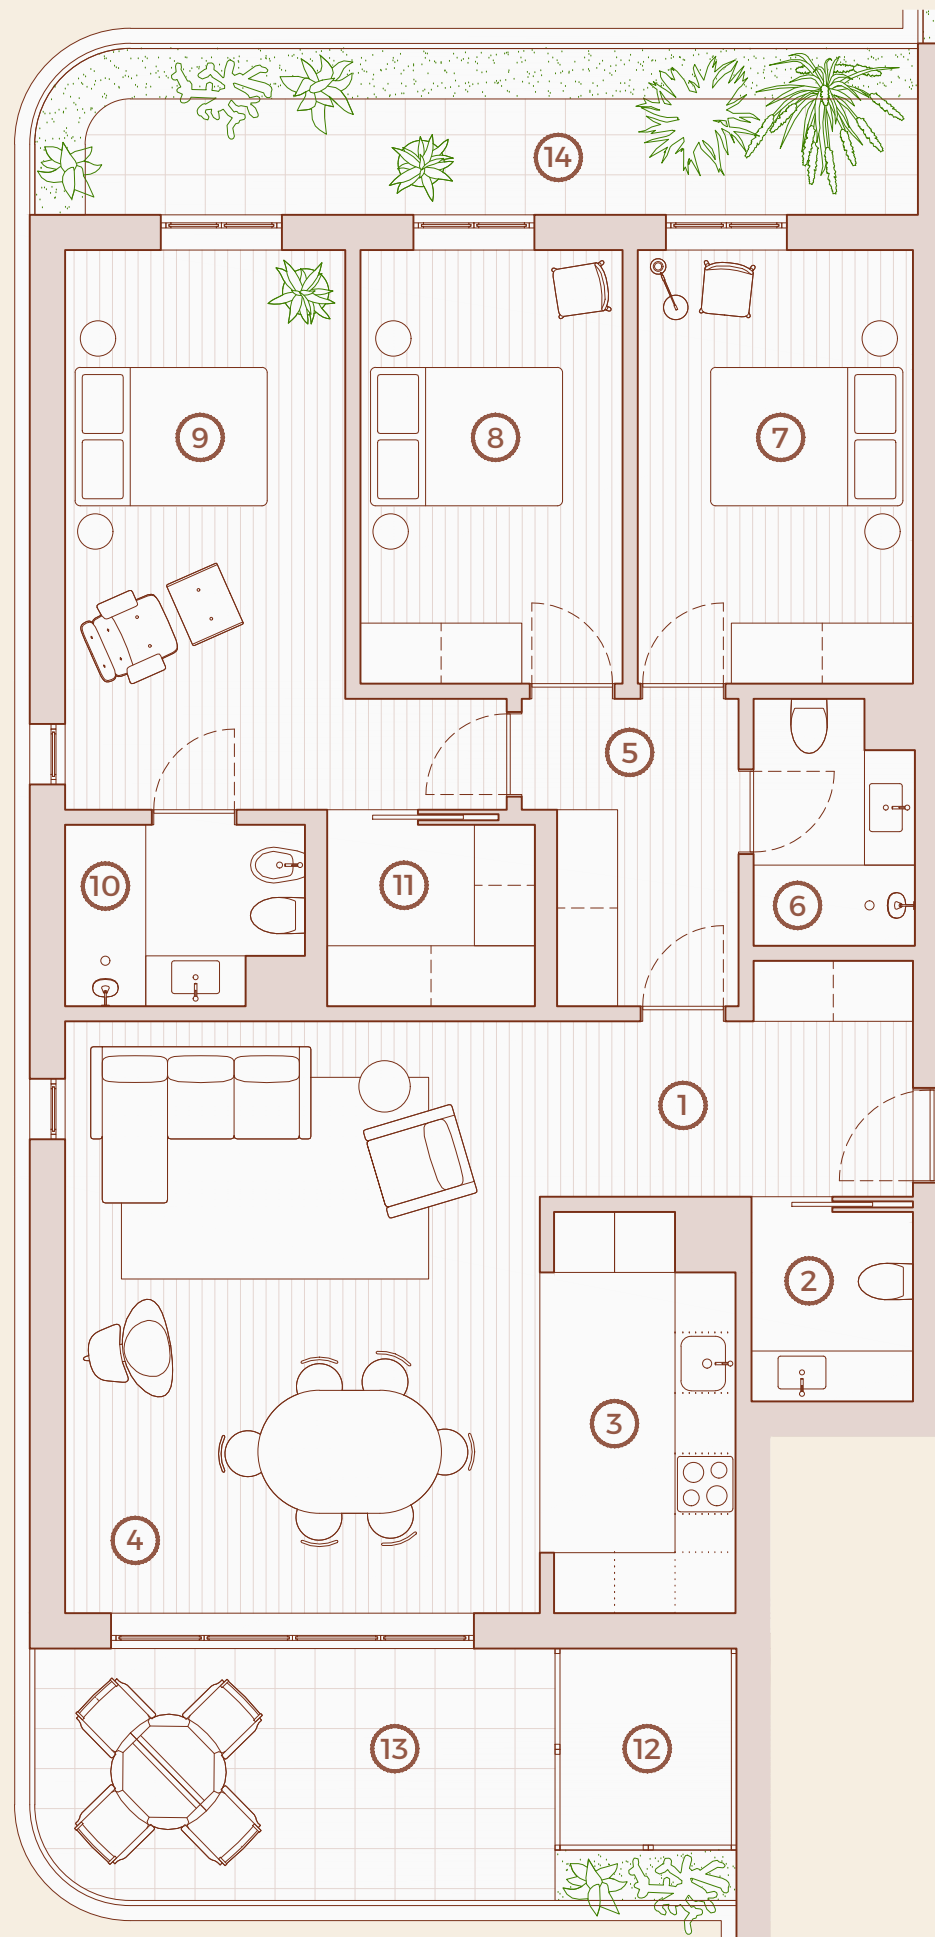

1	Hall	7.3 m <sup>2</sup>
2	I.S.	3 m <sup>2</sup>
3	Cozinha Kitchen	7.2 m <sup>2</sup>
4	Sala Living room	27.6 m <sup>2</sup>
5	Circulação Circulation	5.8 m <sup>2</sup>
6	I.S.	3.7 m <sup>2</sup>
7	Quarto Bedroom	11.6 m <sup>2</sup>
8	Quarto Bedroom	11.1 m <sup>2</sup>
9	Suíte	17 m <sup>2</sup>
10	I.S.	4 m <sup>2</sup>
11	Closet	3.7 m <sup>2</sup>
12	Lavandaria Laundry	3.5 m <sup>2</sup>
13	Varanda Balcony	12.8 m <sup>2</sup>
14	Varanda Balcony	9.5 m <sup>2</sup>

Esta informação é meramente indicativa e poderá, por motivos técnicos, comerciais e legais, ser sujeita a alterações, sem aviso prévio, pelo que não tem carácter contratual. O mobiliário e artigos de decoração representados não se incluem no produto final a comercializar.  
This information is purely indicative and may be changed without prior notice for technical, commercial or legal reasons, and therefore contractually non-binding. The furniture and decorative items represented are not included on the final product being sold.