

1965

THOMAZ

CIDADE JARDIM

T3

Andar
Floor

3

Letra
Letter

C


Área total privativa
Total private area 166.3 m²

Área interior privativa
Interior private area 112.1 m²

Área exterior privativa
Exterior private area 54.2 m²

Estacionamento (unid.)
Parking (units) 2

Arrecadação
Storage Sim
Yes

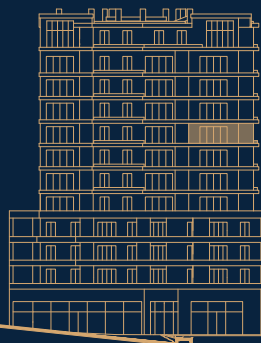


Alçado Sul
South facade

R. Fernando de Oliveira




Parque Urbano
Encosta de Santo
António dos Cavaleiros

Implantação
Master Plan

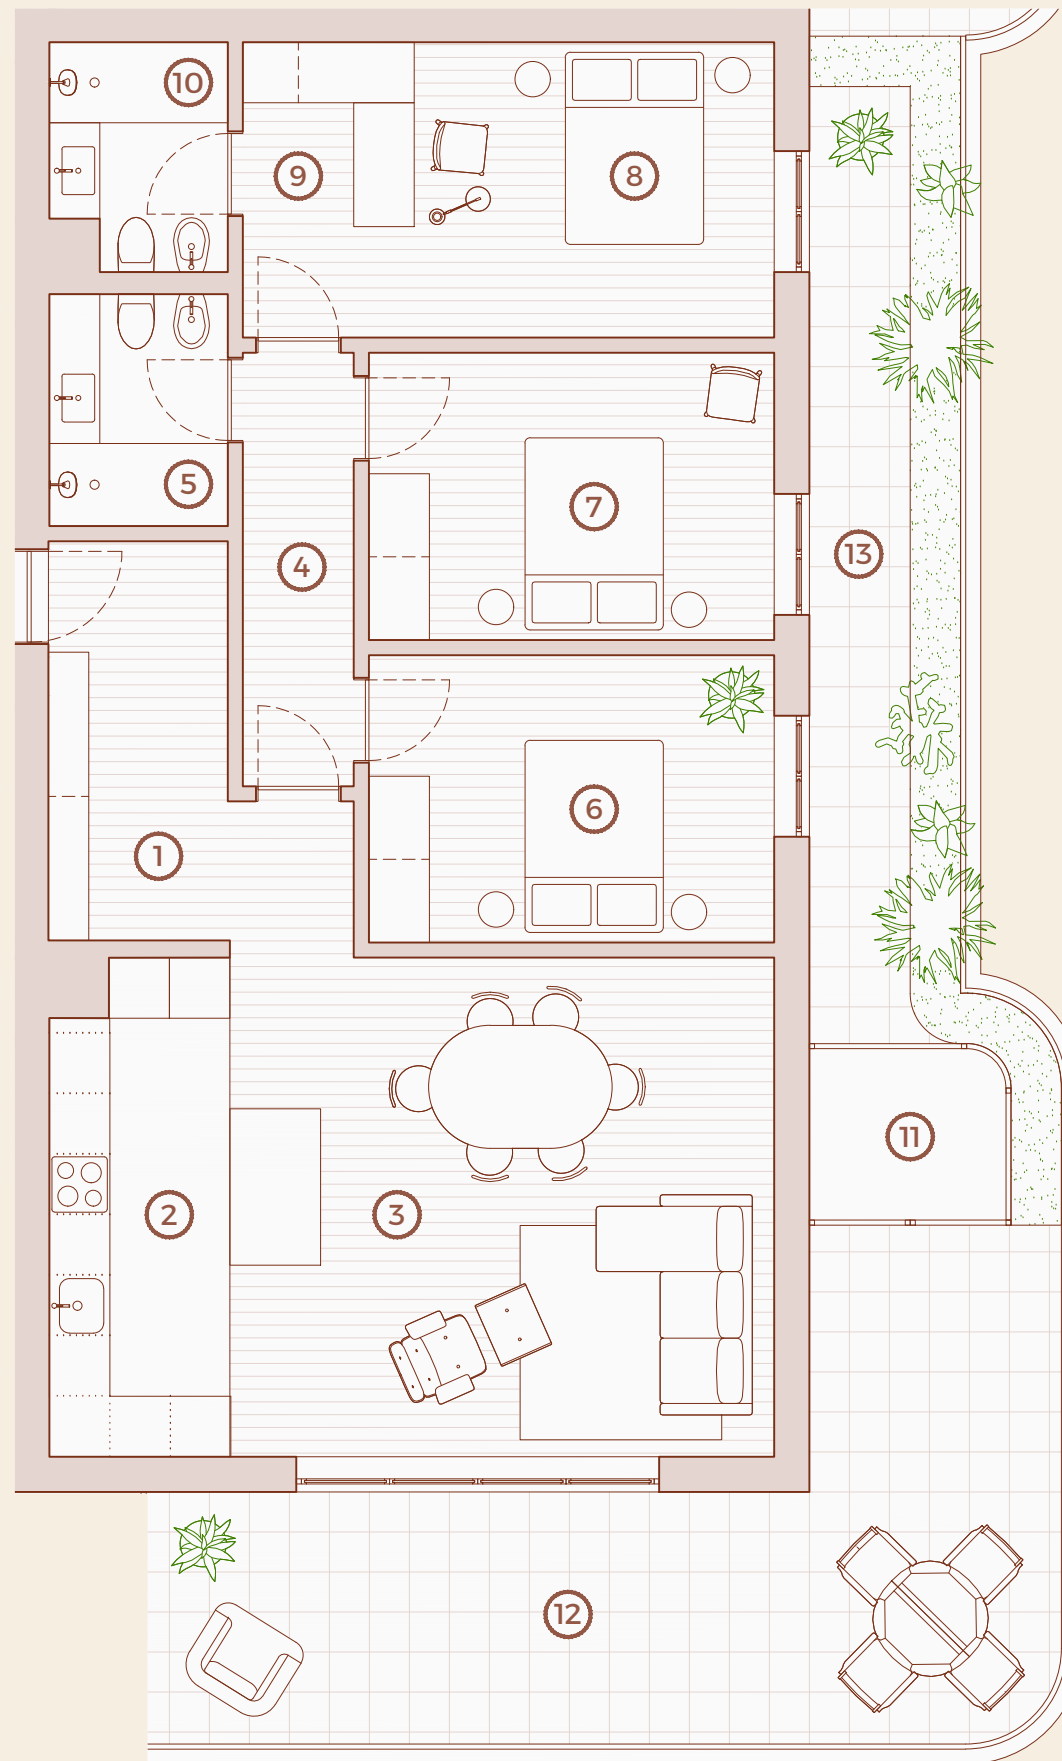

1	Hall	8.7 m ²
2	Cozinha <i>Kitchen</i>	9.9 m ²
3	Sala <i>Living room</i>	25.5 m ²
4	Circulação <i>Circulation</i>	4.6 m ²
5	I.S.	4.1 m ²
6	Quarto <i>Bedroom</i>	11.3 m ²
7	Quarto <i>Bedroom</i>	11.4 m ²
8	Suíte	15.3 m ²
9	Closet	5 m ²
10	I.S.	3.8 m ²
11	Lavandaria <i>Laundry</i>	3.4 m ²
12	Terraço <i>Terrace</i>	29.2 m ²
13	Varanda <i>Balcony</i>	9.5 m ²

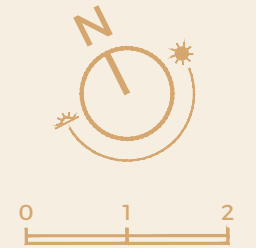

Esta informação é meramente indicativa e poderá, por motivos técnicos, comerciais e legais, ser sujeita a alterações, sem aviso prévio, pelo que não tem carácter contratual. O mobiliário e artigos de decoração representados não se incluem no produto final a comercializar.
This information is purely indicative and may be changed without prior notice for technical, commercial or legal reasons, and therefore contractually non-binding. The furniture and decorative items represented are not included on the final product being sold.