


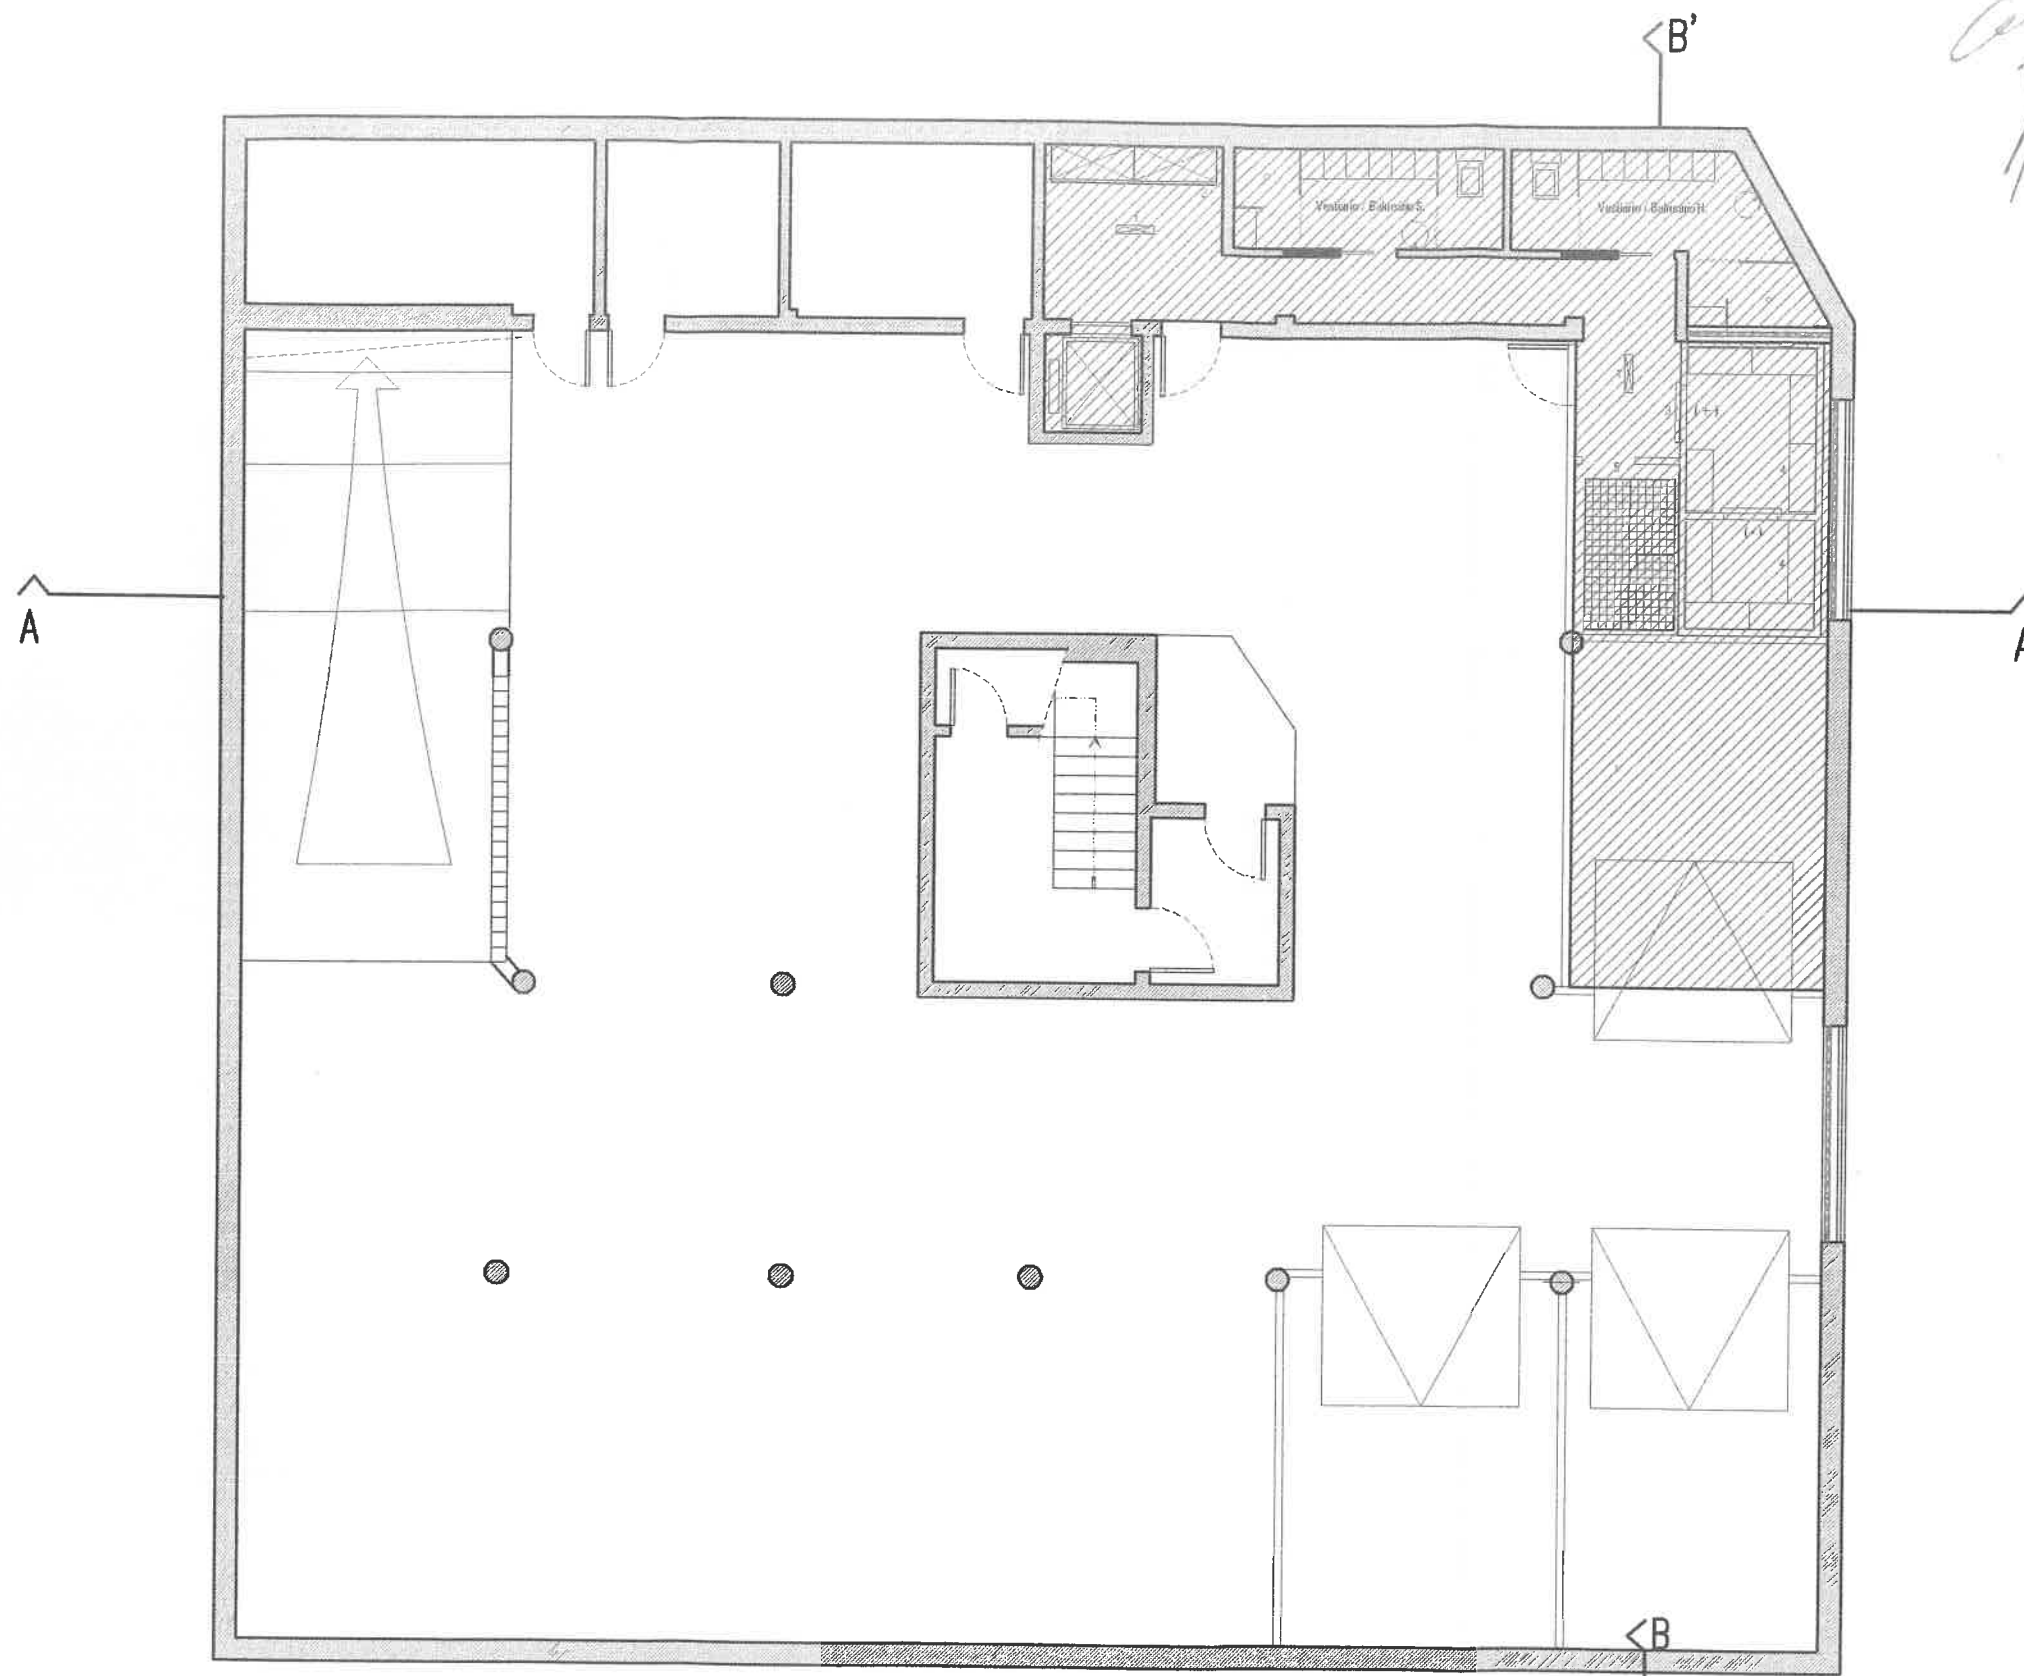

- 1 2 Captador de insectos por luz actínea e banda adesiva
- 2 4 Armários inox com 4 prateleiras e 2 portas
- 3 1 Camara frigorífica (temp. neg.)/(temp. pos.)
- 4 9 Estantes em duralumínio
- 5 4 Estrados plásticos (p/ sacaria)

Fracção D

FILOMENA SALSA MEIRELES ARQUITECTA UNIPESSOAL, LDA Tel/Fax=243 593787 - APARIADO 22 2001-901 SANTARÉM	Arquitectura	Projecto de Licenciamento maio 2010	Técnico 4250 OA
CASA DAS QUEIJADAS ACTIVIDADES HOTELEIRAS, LDA. Rua de Coruche - ALMEIRIM		Arq 2	
ALTERAÇÃO DE USO - Fabrico de Pastelaria	PLANTA CAVE - Proposta	Escala: 1:100	