

Ficha de Prédio

Nº: 247573/2026

NIP: -


NIC: AAA 000 081 851

Área: 20047 m2

Concelho: GRÂNDOLA - Freguesia: Grândola e Santa Margarida da Serra

Secção: CC

Prédio: 121

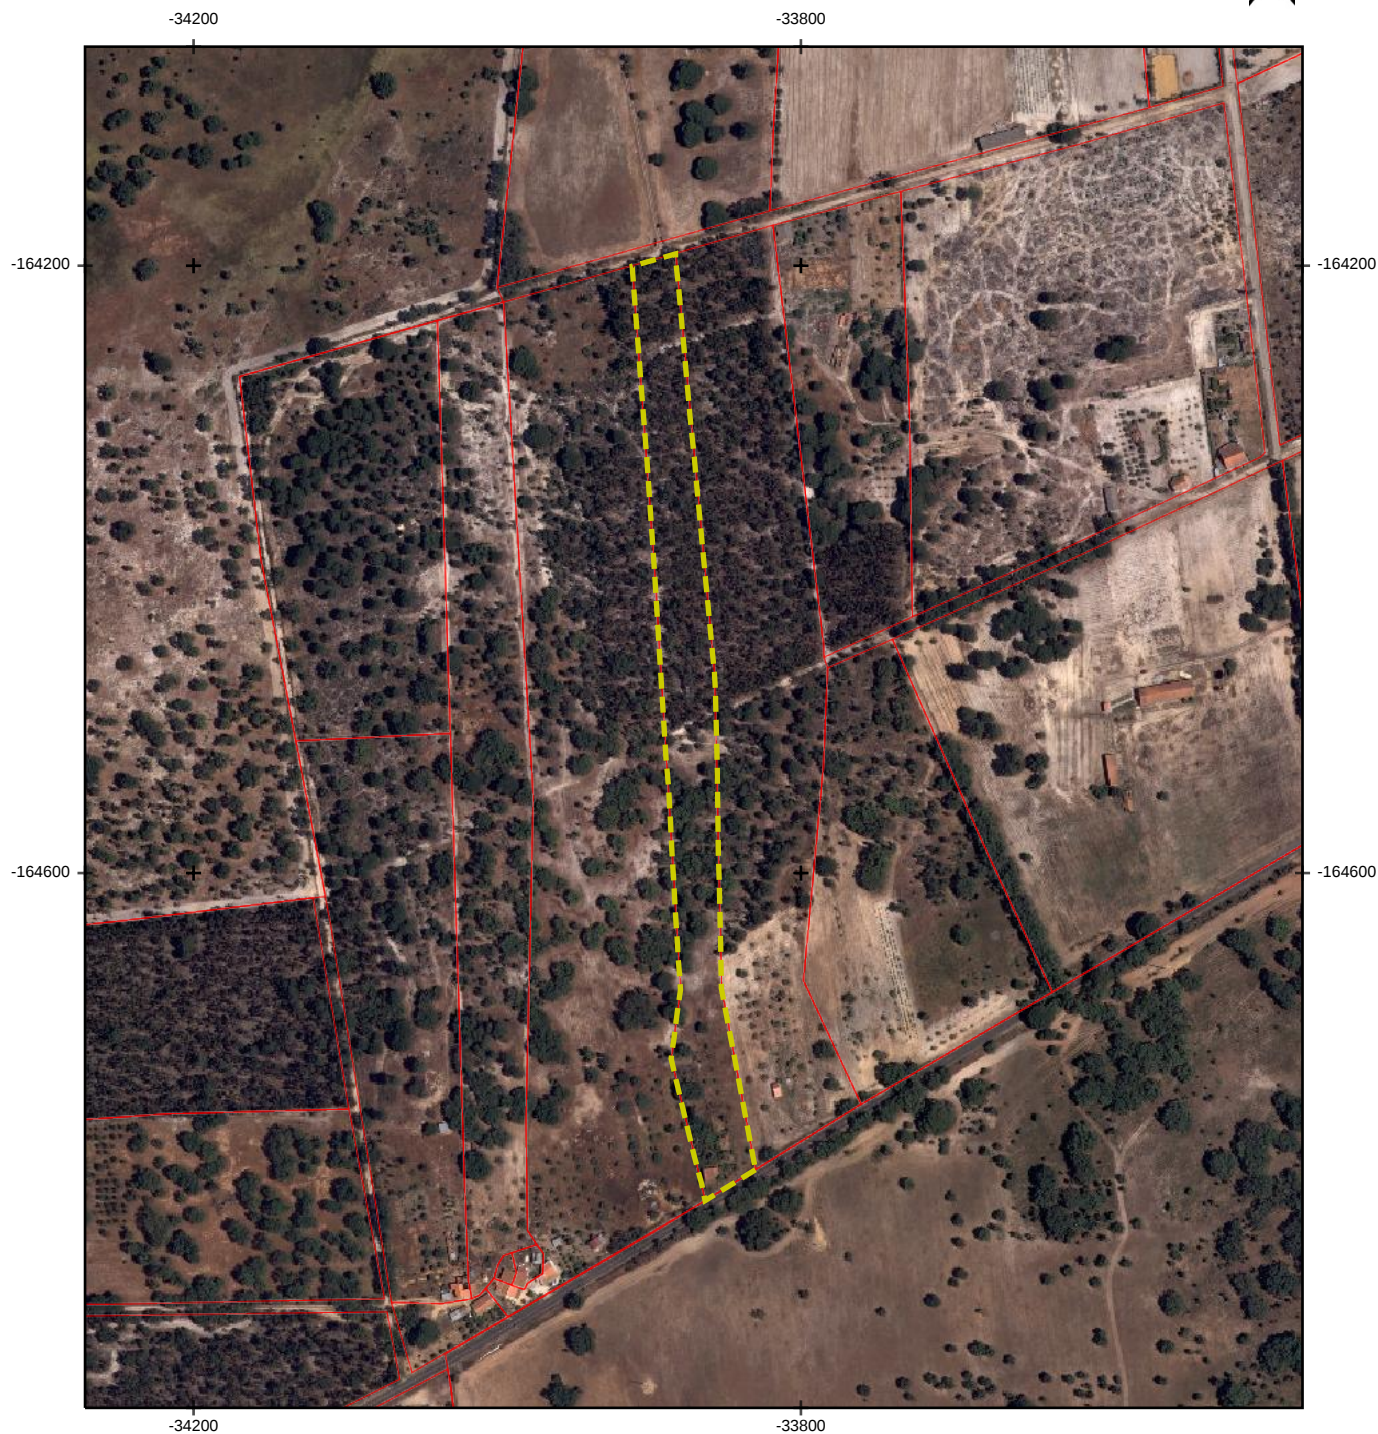

Legenda

- Estrema de prédios
- Prédio selecionado

200 m

Sistema de Referência: PT-TM06/ETRS89
Ortofotomapas, DGT, 2018

Escala de impressão: 1:5000

Informação oficial da DGT

Data de impressão: 15-06-2026

Proibida a reprodução para difusão ou venda.

Este documento não tem valor de certidão para efeitos de prova em quaisquer atos, negócios jurídicos ou operações de transformação fundiária relativos a prédios cadastrados.