

1965

THOMAZ

CIDADE JARDIM

T3

Andar
Floor
5

Letra
Letter
E


Área total privativa 158.4 m²
Total private area

Área interior privativa 123.1 m²
Interior private area

Área exterior privativa 35.3 m²
Exterior private area

Estacionamento (unid.) 2
Parking (units)

Arrecadação Sim
Storage Yes

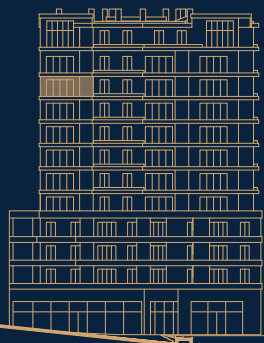



Alçado Sul
South facade

R. Fernando de Oliveira

Av. Manuel Carlos de Andrade

Parque Urbano
Encosta de Santo
António dos Cavaleiros

Implantação
Master Plan

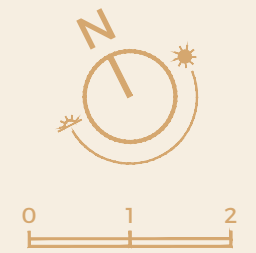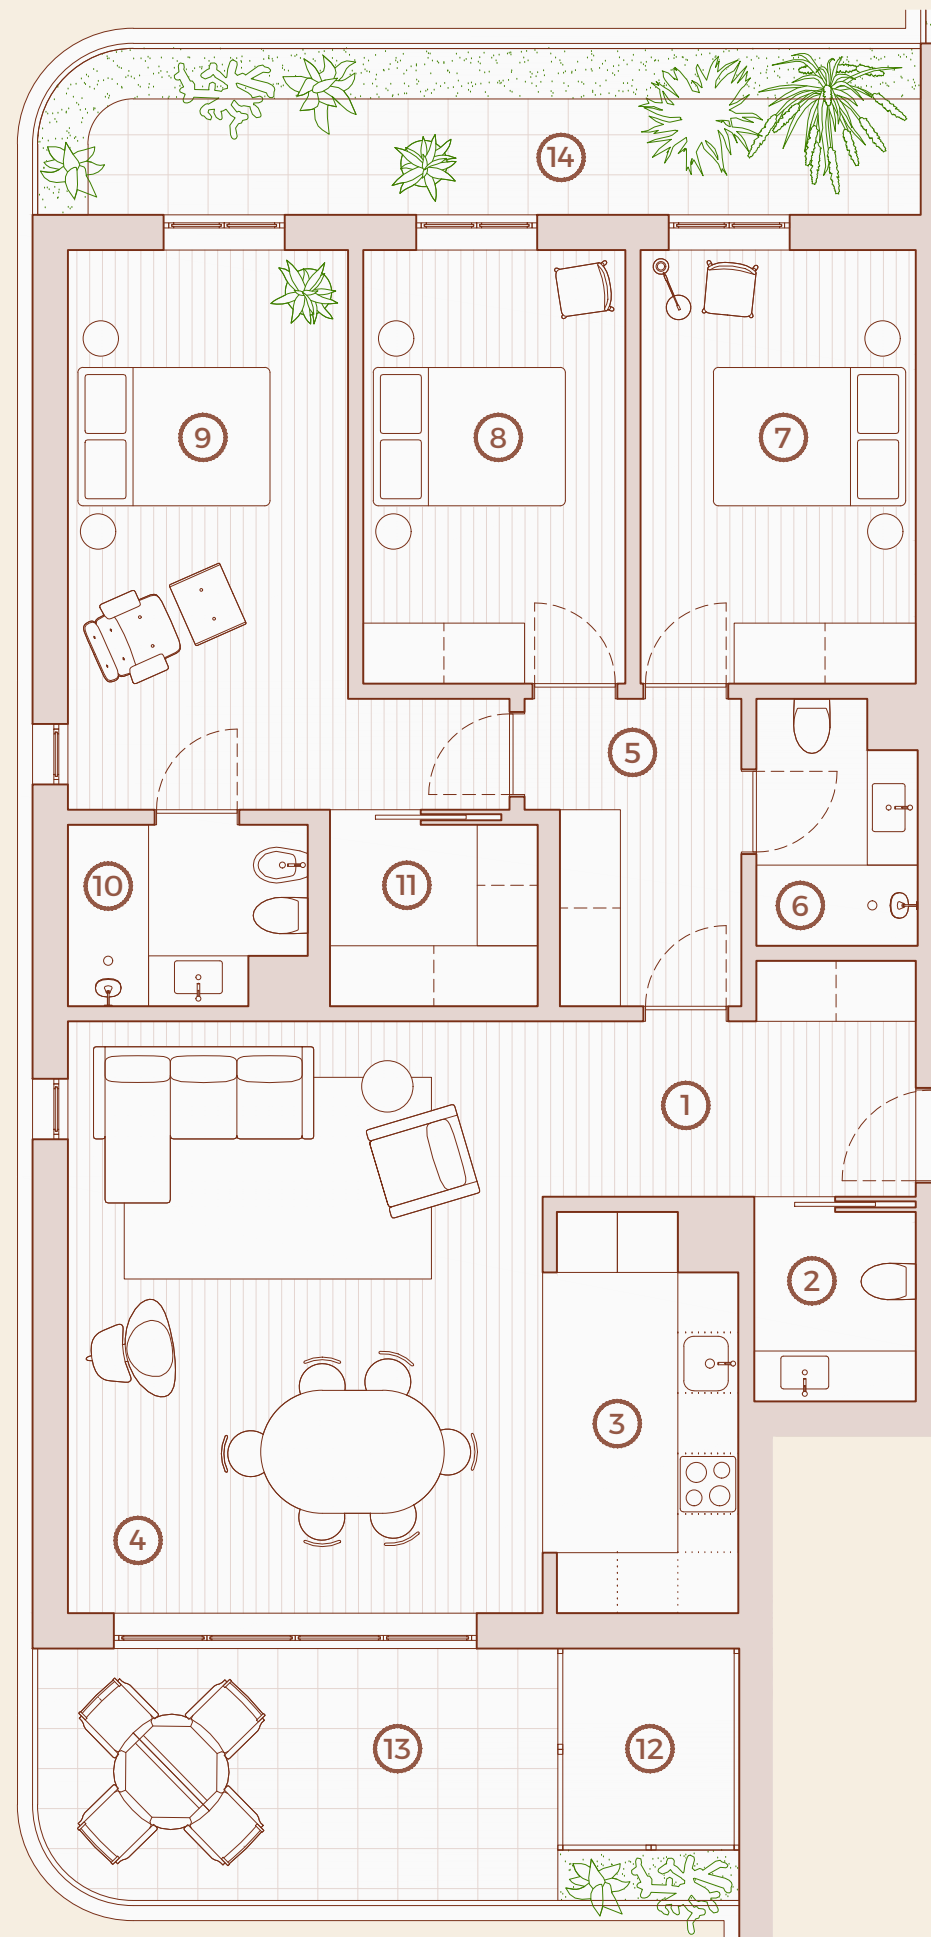

1	Hall	7.3 m ²
2	I.S.	3 m ²
3	Cozinha Kitchen	7.2 m ²
4	Sala Living room	27.6 m ²
5	Circulação Circulation	5.8 m ²
6	I.S.	3.7 m ²
7	Quarto Bedroom	11.6 m ²
8	Quarto Bedroom	11.1 m ²
9	Suíte	17 m ²
10	I.S.	4 m ²
11	Closet	3.7 m ²
12	Lavandaria Laundry	3.5 m ²
13	Varanda Balcony	12.8 m ²
14	Varanda Balcony	9.5 m ²

Esta informação é meramente indicativa e poderá, por motivos técnicos, comerciais e legais, ser sujeita a alterações, sem aviso prévio, pelo que não tem carácter contratual. O mobiliário e artigos de decoração representados não se incluem no produto final a comercializar.
This information is purely indicative and may be changed without prior notice for technical, commercial or legal reasons, and therefore contractually non-binding. The furniture and decorative items represented are not included on the final product being sold.