

1965

THOMAZ

CIDADE JARDIM

T3

Andar
Floor

6

Letra
Letter

C


Área total privativa 166.3 m²
Total private area

Área interior privativa 112.1 m²
Interior private area

Área exterior privativa 54.2 m²
Exterior private area

Estacionamento (unid.) 2
Parking (units)

Arrecadação Sim
Storage Yes

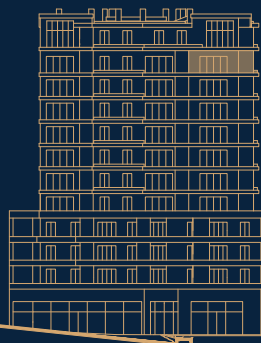


Alçado Sul
South facade

R. Fernando de Oliveira




Parque Urbano
Encosta de Santo
António dos Cavaleiros

Implantação
Master Plan

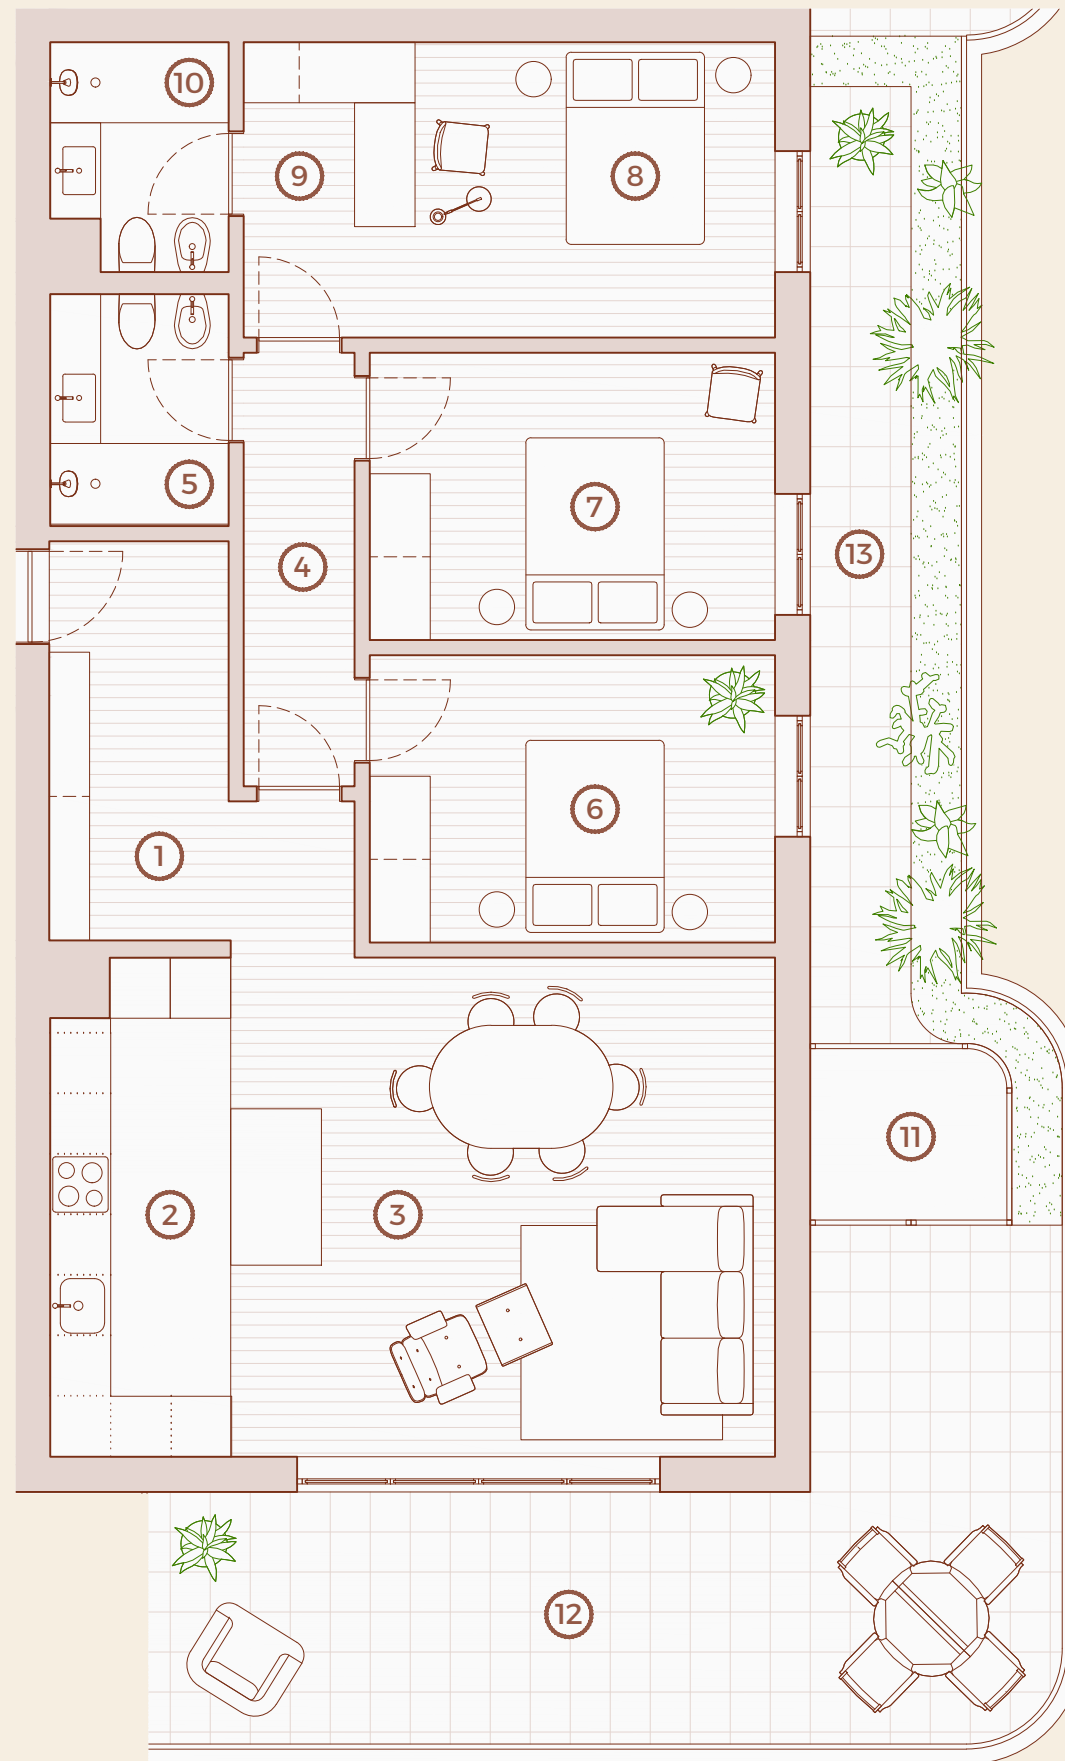

1	Hall	8.7 m ²
2	Cozinha Kitchen	8.5 m ²
3	Sala Living room	25.5 m ²
4	Circulação Circulation	4.6 m ²
5	I.S.	4.1 m ²
6	Quarto Bedroom	11.3 m ²
7	Quarto Bedroom	11.4 m ²
8	Suíte	15.3 m ²
9	Closet	5 m ²
10	I.S.	3.8 m ²
11	Lavandaria Laundry	3.4 m ²
12	Varanda Balcony	29.2 m ²
13	Varanda Balcony	9.5 m ²

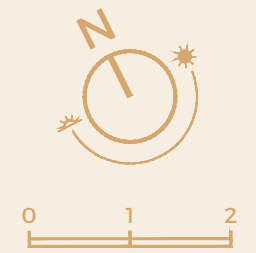

Esta informação é meramente indicativa e poderá, por motivos técnicos, comerciais e legais, ser sujeita a alterações, sem aviso prévio, pelo que não tem carácter contratual. O mobiliário e artigos de decoração representados não se incluem no produto final a comercializar.
This information is purely indicative and may be changed without prior notice for technical, commercial or legal reasons, and therefore contractually non-binding. The furniture and decorative items represented are not included on the final product being sold.