



VILLA 7

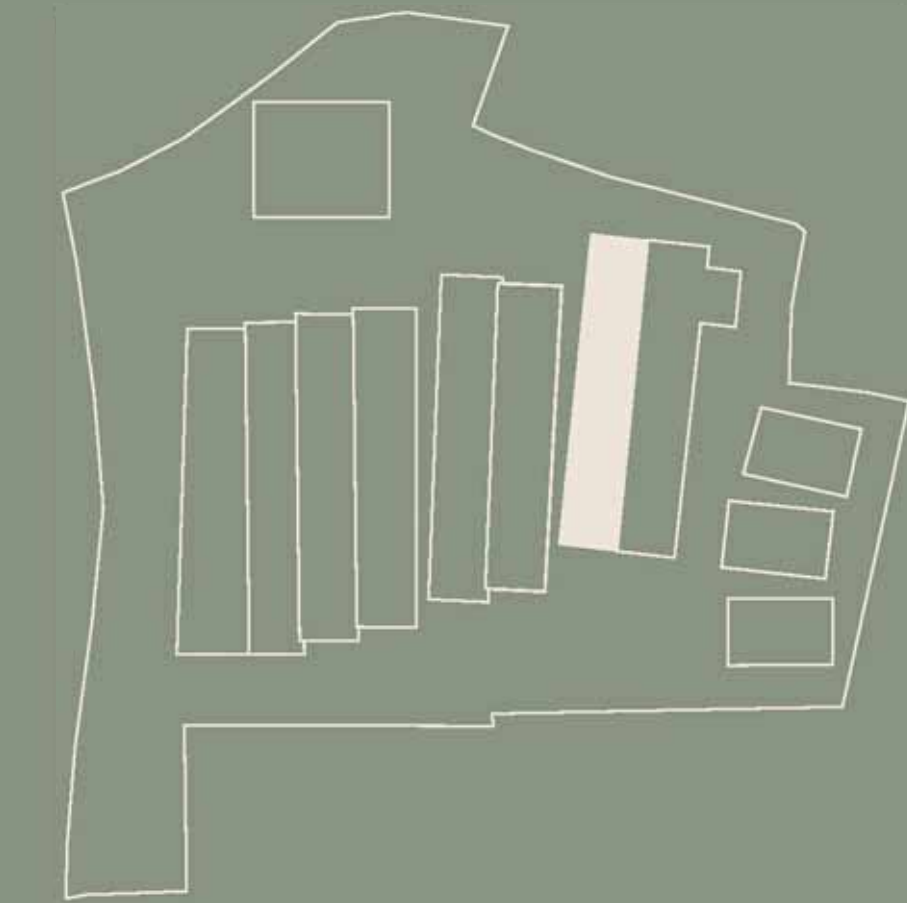

MONTEBELO
VILLAS

LOTE 1 LOT 1
VILLA 7 VILLA 7

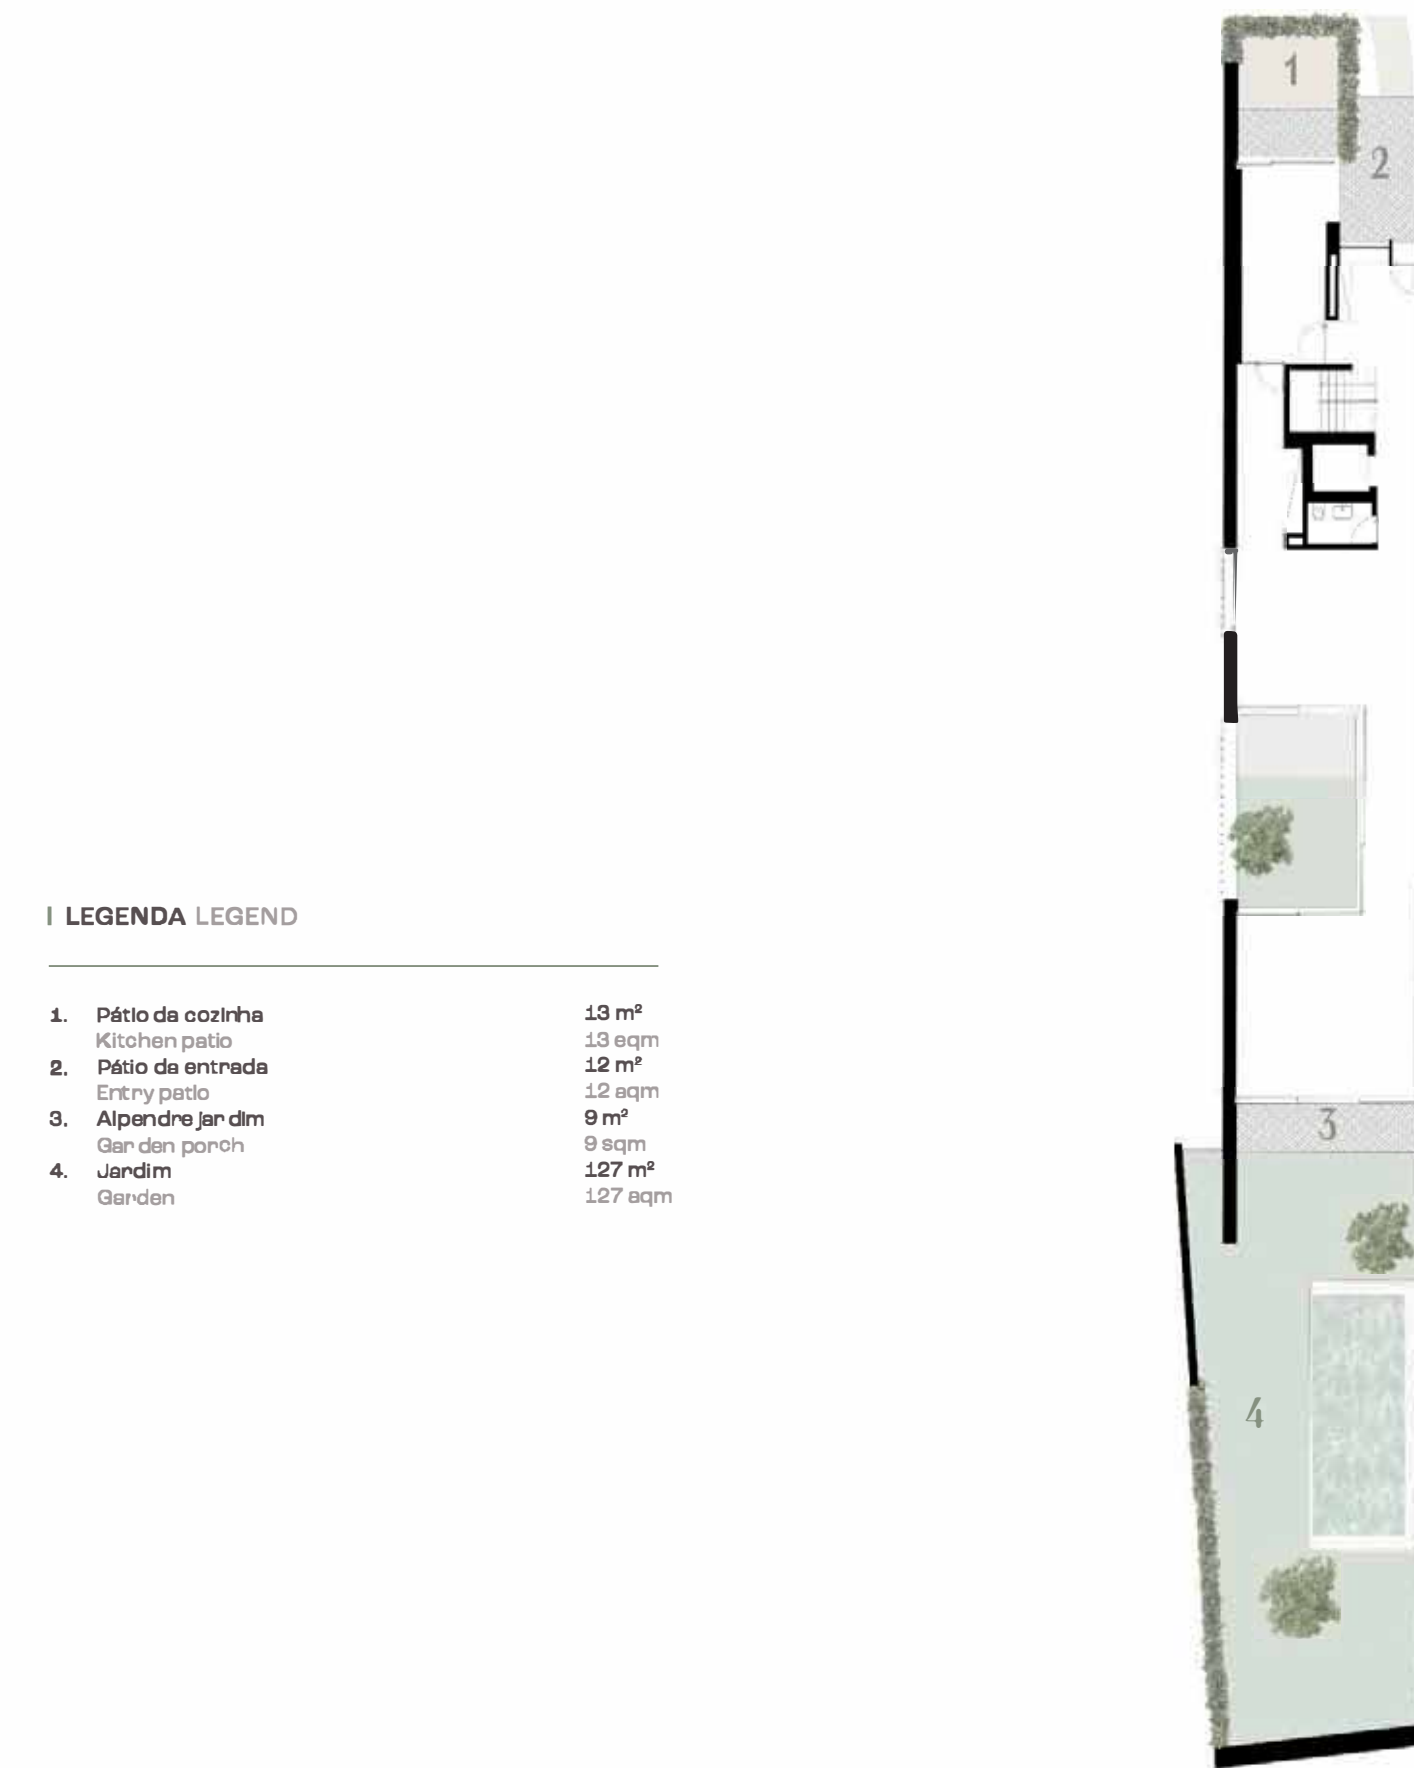

I LEGENDA LEGEND	
1. Pátio de cozinha Kitchen patio	13 m² 13 sqm
2. Pátio de entrada Entry patio	12 m² 12 sqm
3. Alpendre jardim Garden porch	9 m² 9 sqm
4. Jardim Garden	127 m² 127 sqm

I TIPOLOGIA TYPOLOGY		I ÁREA TOTAL TOTAL AREA
V5	5 bedrooms	815 m² 815 sqm

VILLA 7 VILLA 7
PISO -1 FLOOR -1

I ÁREA TOTAL TOTAL AREA	
123 m²	123 sqm
I ÁREA COBERTA COVERED AREA	
113 m²	113 sqm
I ÁREA DESCOBERTA UNCOVERED AREA	
10 m²	10 sqm

I LEGENDA LEGEND	
5. Garagem Garage	38 m² 38 sqm
6. Antecâmara Antechamber	3 m² 3 sqm
7. Hall de entrada Entry hall	19 m² 19 sqm
8. Quarto de banho Bathroom	9 m² 9 sqm
9. Lavandaria Laundry room	6 m² 6 sqm
10. Armário Storage room	9 m² 9 sqm
11. Pátio Patio	9 m² 9 sqm
E. Elevador Lift	



VILLA 7 VILLA 7
PISO 0 FLOOR 0

I ÁREA TOTAL TOTAL AREA	
370 m²	370 sqm
I ÁREA COBERTA COVERED AREA	
158 m²	158 sqm
I ÁREA DESCOBERTA UNCOVERED AREA	
212 m²	212 sqm

I LEGENDA LEGEND	
12. Hall de entrada Entry hall	10 m² 10 sqm
13. Cozinha Kitchen	19 m² 19 sqm
14. Copa Pantry	9 m² 9 sqm
15. Sala de jantar Dining room	22 m² 22 sqm
16. Pátio interior Interior patio	25 m² 25 sqm
17. Quarto de banho social Guest bathroom	3 m² 3 sqm
18. Sala de estar Living room	44 m² 44 sqm
E. Elevador Lift	



VILLA 7 VILLA 7
PISO 1 FLOOR 1

I ÁREA TOTAL TOTAL AREA	
179 m²	179 sqm
I ÁREA COBERTA COVERED AREA	
163 m²	163 sqm
I ÁREA DESCOBERTA UNCOVERED AREA	
15 m²	15 sqm

I LEGENDA LEGEND	
19. Hall dos quartos Hall	22 m² 22 sqm
20. Quarto Bedroom	14 m² 14 sqm
21. Quarto Bedroom	13 m² 13 sqm
22. Quarto de banho Bathroom	13 m² 13 sqm
23. Suite Suite	19 m² 19 sqm
24. Quarto de banho suite En suite bathroom	6 m² 6 sqm
25. Varanda Balcony	4 m² 4 sqm
26. Suite principal Master suite	37 m² 37 sqm
27. Quarto de banho suite principal Master en suite bathroom	9 m² 9 sqm
28. Varanda Balcony	8 m² 8 sqm
E. Elevador Lift	



VILLA 7 VILLA 7
PISO 2 FLOOR 2

I ÁREA TOTAL TOTAL AREA	
143 m²	143 sqm
I ÁREA COBERTA COVERED AREA	
66 m²	66 sqm
I ÁREA DESCOBERTA UNCOVERED AREA	
77 m²	77 sqm

I LEGENDA LEGEND	
29. Suite Suite	26 m² 26 sqm
30. Quarto de banho suite En suite bathroom	6 m² 6 sqm
31. Armário Storage room	3 m² 3 sqm
32. Terreno nascente East terrace	27 m² 27 sqm
33. Terreno poente West terrace	40 m² 40 sqm
34. Hall Hall	6 m² 6 sqm
E. Elevador Lift	



A UNIQUE
WAY OF LIVING

Promotor Real Estate Developer

Arquitetura Paisagista Landscape Architecture

Rita Guedes

Projeto de Arquitetura Architectural Project

Projetos de Engenharia Engineering Project

Nuno Valentim Arquitetura (coordenação / coordination)
Nuno Valentim, Frederico Ego, Filipa Ferreira

Gaspar Trofa, Prof. Anibal Costa, Prof. Afonso Barro
Neves, Prof. Vasco Peixoto Freitas, Raul Serafim,
Vasco Sampaio, Maria da Luz Santiago Niluf,
Rui Miguel Portela

As plantas são bases de arquitetura; todas as dimensões
são aproximadas e sujeitas a variações e tolerâncias
normais de construção. O promotor reserva-se o direito
de fazer alterações.

Floor plans are architects renderings and all
dimensions are approximate and subject to normal
construction variances and tolerances.
The developer reserves the right to make changes.