

1965

THOMAZ

CIDADE JARDIM

T4

Andar
Floor

7

Letra
Letter

B


Área total privativa 256.4 m²
Total private area

Área interior privativa 174.9 m²
Interior private area

Área exterior privativa 81.5 m²
Exterior private area

Estacionamento (unid.) 3
Parking (units)

Arrecadação Sim
Storage Yes

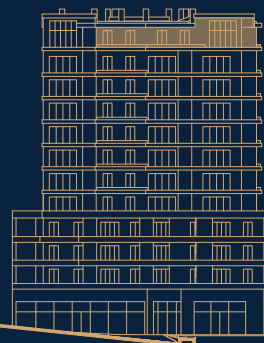


Alçado Sul
South facade

R. Fernando de Oliveira

Av. Manuel Carlos de Andrade

Parque Urbano
Encosta de Santo
António dos Cavaleiros

Implantação
Master Plan

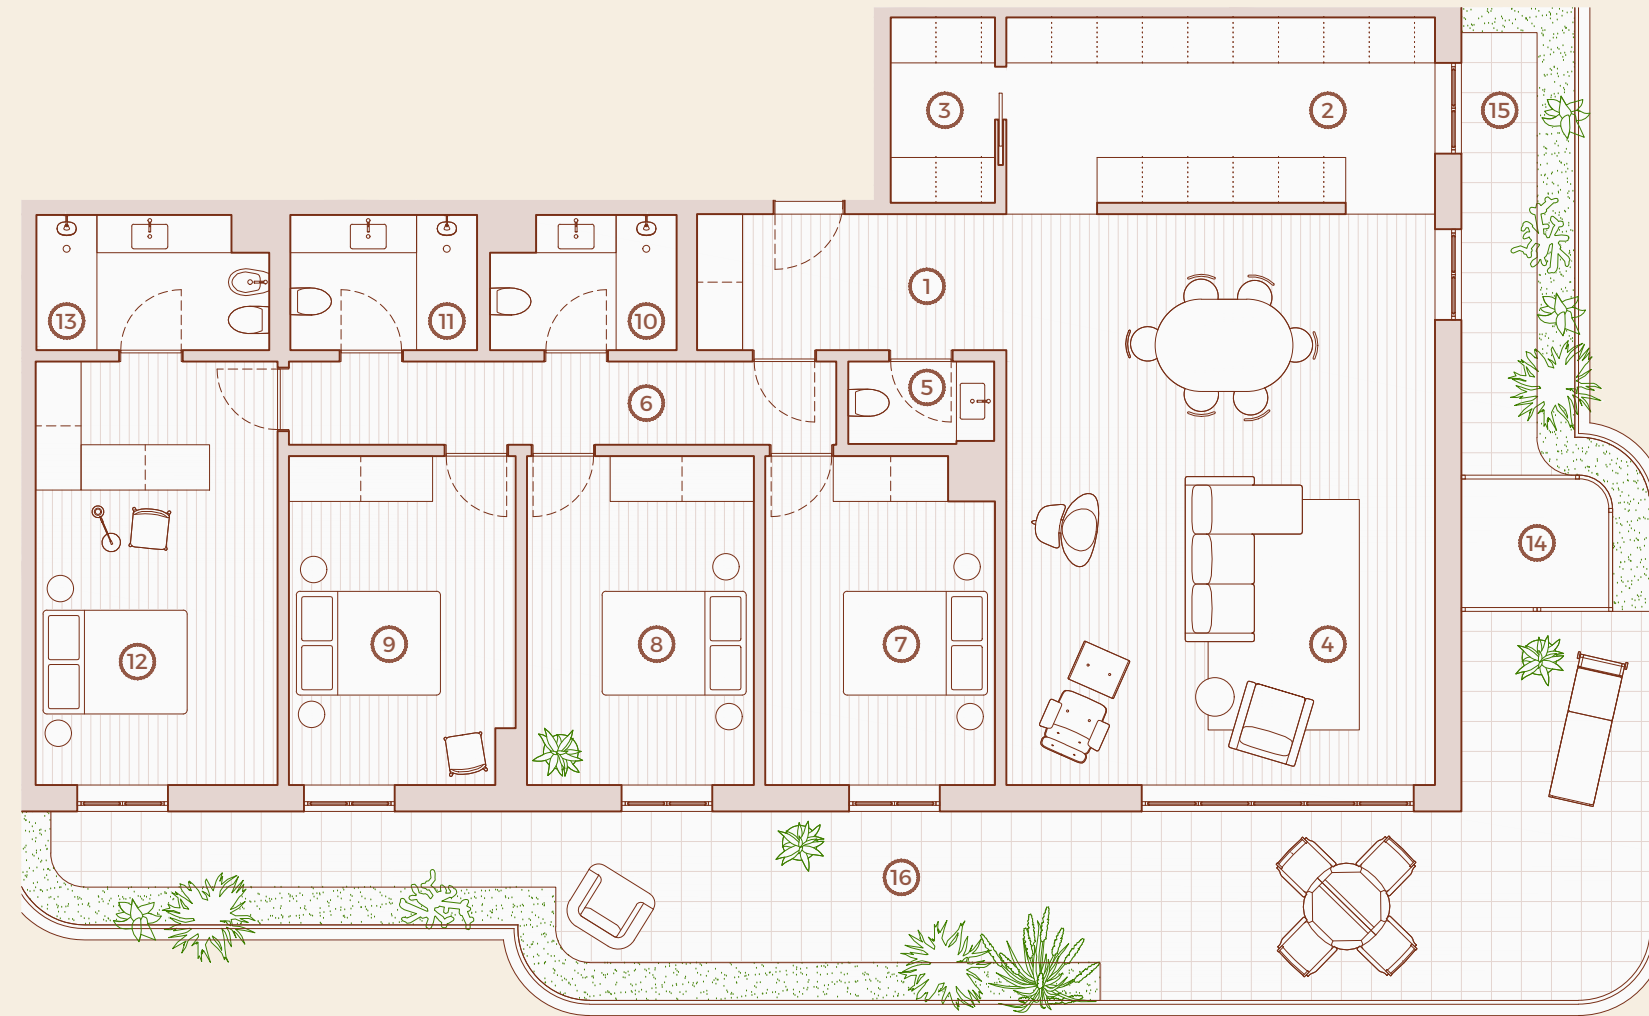

1	Hall	7.3 m ²
2	Cozinha Kitchen	14.1 m ²
3	Despensa Pantry	3.4 m ²
4	Sala Living room	43 m ²
5	I.S.	2.1 m ²
6	Circulação Circulation	7.7 m ²
7	Quarto Bedroom	12.8 m ²
8	Quarto Bedroom	12.9 m ²
9	Quarto Bedroom	12.9 m ²
10	I.S.	4.1 m ²
11	I.S.	4.4 m ²
12	Suite	17.9 m ²
13	I.S.	5.2 m ²
14	Lavandaria Laundry	3.4 m ²
15	Terraço Terrace	5.9 m ²
16	Terraço Terrace	42.8 m ²

Esta informação é meramente indicativa e poderá, por motivos técnicos, comerciais e legais, ser sujeita a alterações, sem aviso prévio, pelo que não tem carácter contratual. O mobiliário e artigos de decoração representados não se incluem no produto final a comercializar.
This information is purely indicative and may be changed without prior notice for technical, commercial or legal reasons, and therefore contractually non-binding. The furniture and decorative items represented are not included on the final product being sold.