

1965

# THOMAZ

CIDADE JARDIM

## T3

Andar  
Floor  
7

Letra  
Letter  
C


Área total privativa 158.5 m<sup>2</sup>  
*Total private area*

Área interior privativa 123.2 m<sup>2</sup>  
*Interior private area*

Área exterior privativa 35.3 m<sup>2</sup>  
*Exterior private area*

Estacionamento (unid.) 2  
*Parking (units)*

Arrecadação Sim  
*Storage Yes*

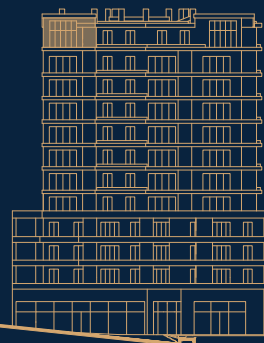


Alçado Sul  
*South facade*

R. Fernando de Oliveira

Av. Manuel Carlos de Andrade

Parque Urbano  
Encosta de Santo  
António dos Cavaleiros

Implantação  
*Master Plan*

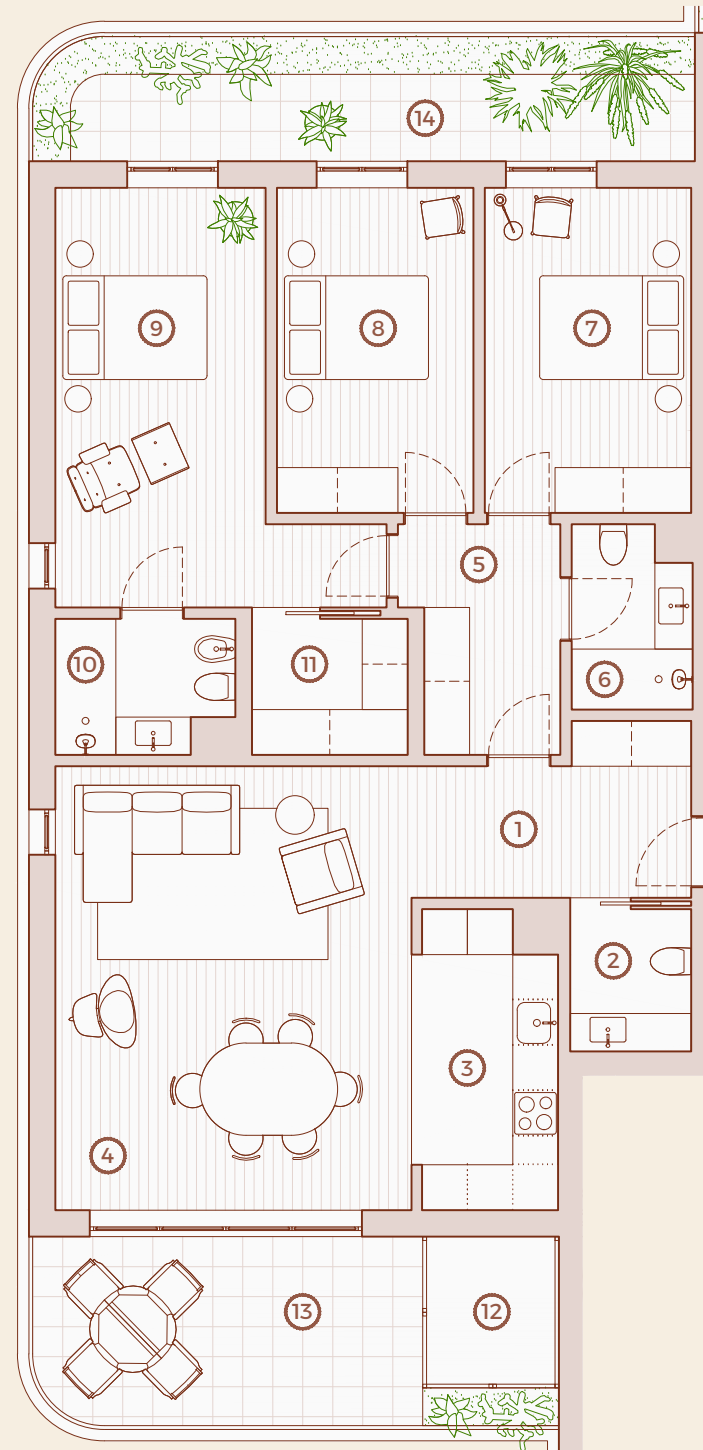

1	Hall	7.3 m <sup>2</sup>
2	I.S.	3 m <sup>2</sup>
3	Cozinha <i>Kitchen</i>	7.2 m <sup>2</sup>
4	Sala <i>Living room</i>	27.6 m <sup>2</sup>
5	Circulação <i>Circulation</i>	5.8 m <sup>2</sup>
6	I.S.	3.6 m <sup>2</sup>
7	Quarto <i>Bedroom</i>	11.6 m <sup>2</sup>
8	Quarto <i>Bedroom</i>	11.1 m <sup>2</sup>
9	Suite	17 m <sup>2</sup>
10	I.S.	3.9 m <sup>2</sup>
11	Closet	3.7 m <sup>2</sup>
12	Lavandaria <i>Laundry</i>	3.5 m <sup>2</sup>
13	Terraço <i>Terrace</i>	12.8 m <sup>2</sup>
14	Terraço <i>Terrace</i>	9.5 m <sup>2</sup>

Esta informação é meramente indicativa e poderá, por motivos técnicos, comerciais e legais, ser sujeita a alterações, sem aviso prévio, pelo que não tem carácter contratual. O mobiliário e artigos de decoração representados não se incluem no produto final a comercializar.  
*This information is purely indicative and may be changed without prior notice for technical, commercial or legal reasons, and therefore contractually non-binding. The furniture and decorative items represented are not included on the final product being sold.*