

	Admitido	Proposto
Área do Terreno	-	864,00 m ²
Área de Implantação	259,20	154,85 m ²
Área Bruta de Construção	518,40 m ²	225,30 m ²
Nº de Pisos	2	2
Estacionamento Privado	-	2



Arq. Fernando Francisco
917 044 875
fernando@doisfcs.com
Estúdio de Arquitetura
Av. Dr. Dias da Silva 228,
3000-135 Coimbra
doisfcs.com

Requerente:

Go3ENG

Especialidade:

Arquitetura

Desenho:

Planta Implantação

Projecto:

Habitação Unifamiliar

Fase:

Estudo Prévio

Escala:

1:200

Localização:



Soure - Encosta do Sol

Data:

maio 2026


Pagina:

01

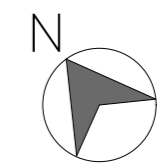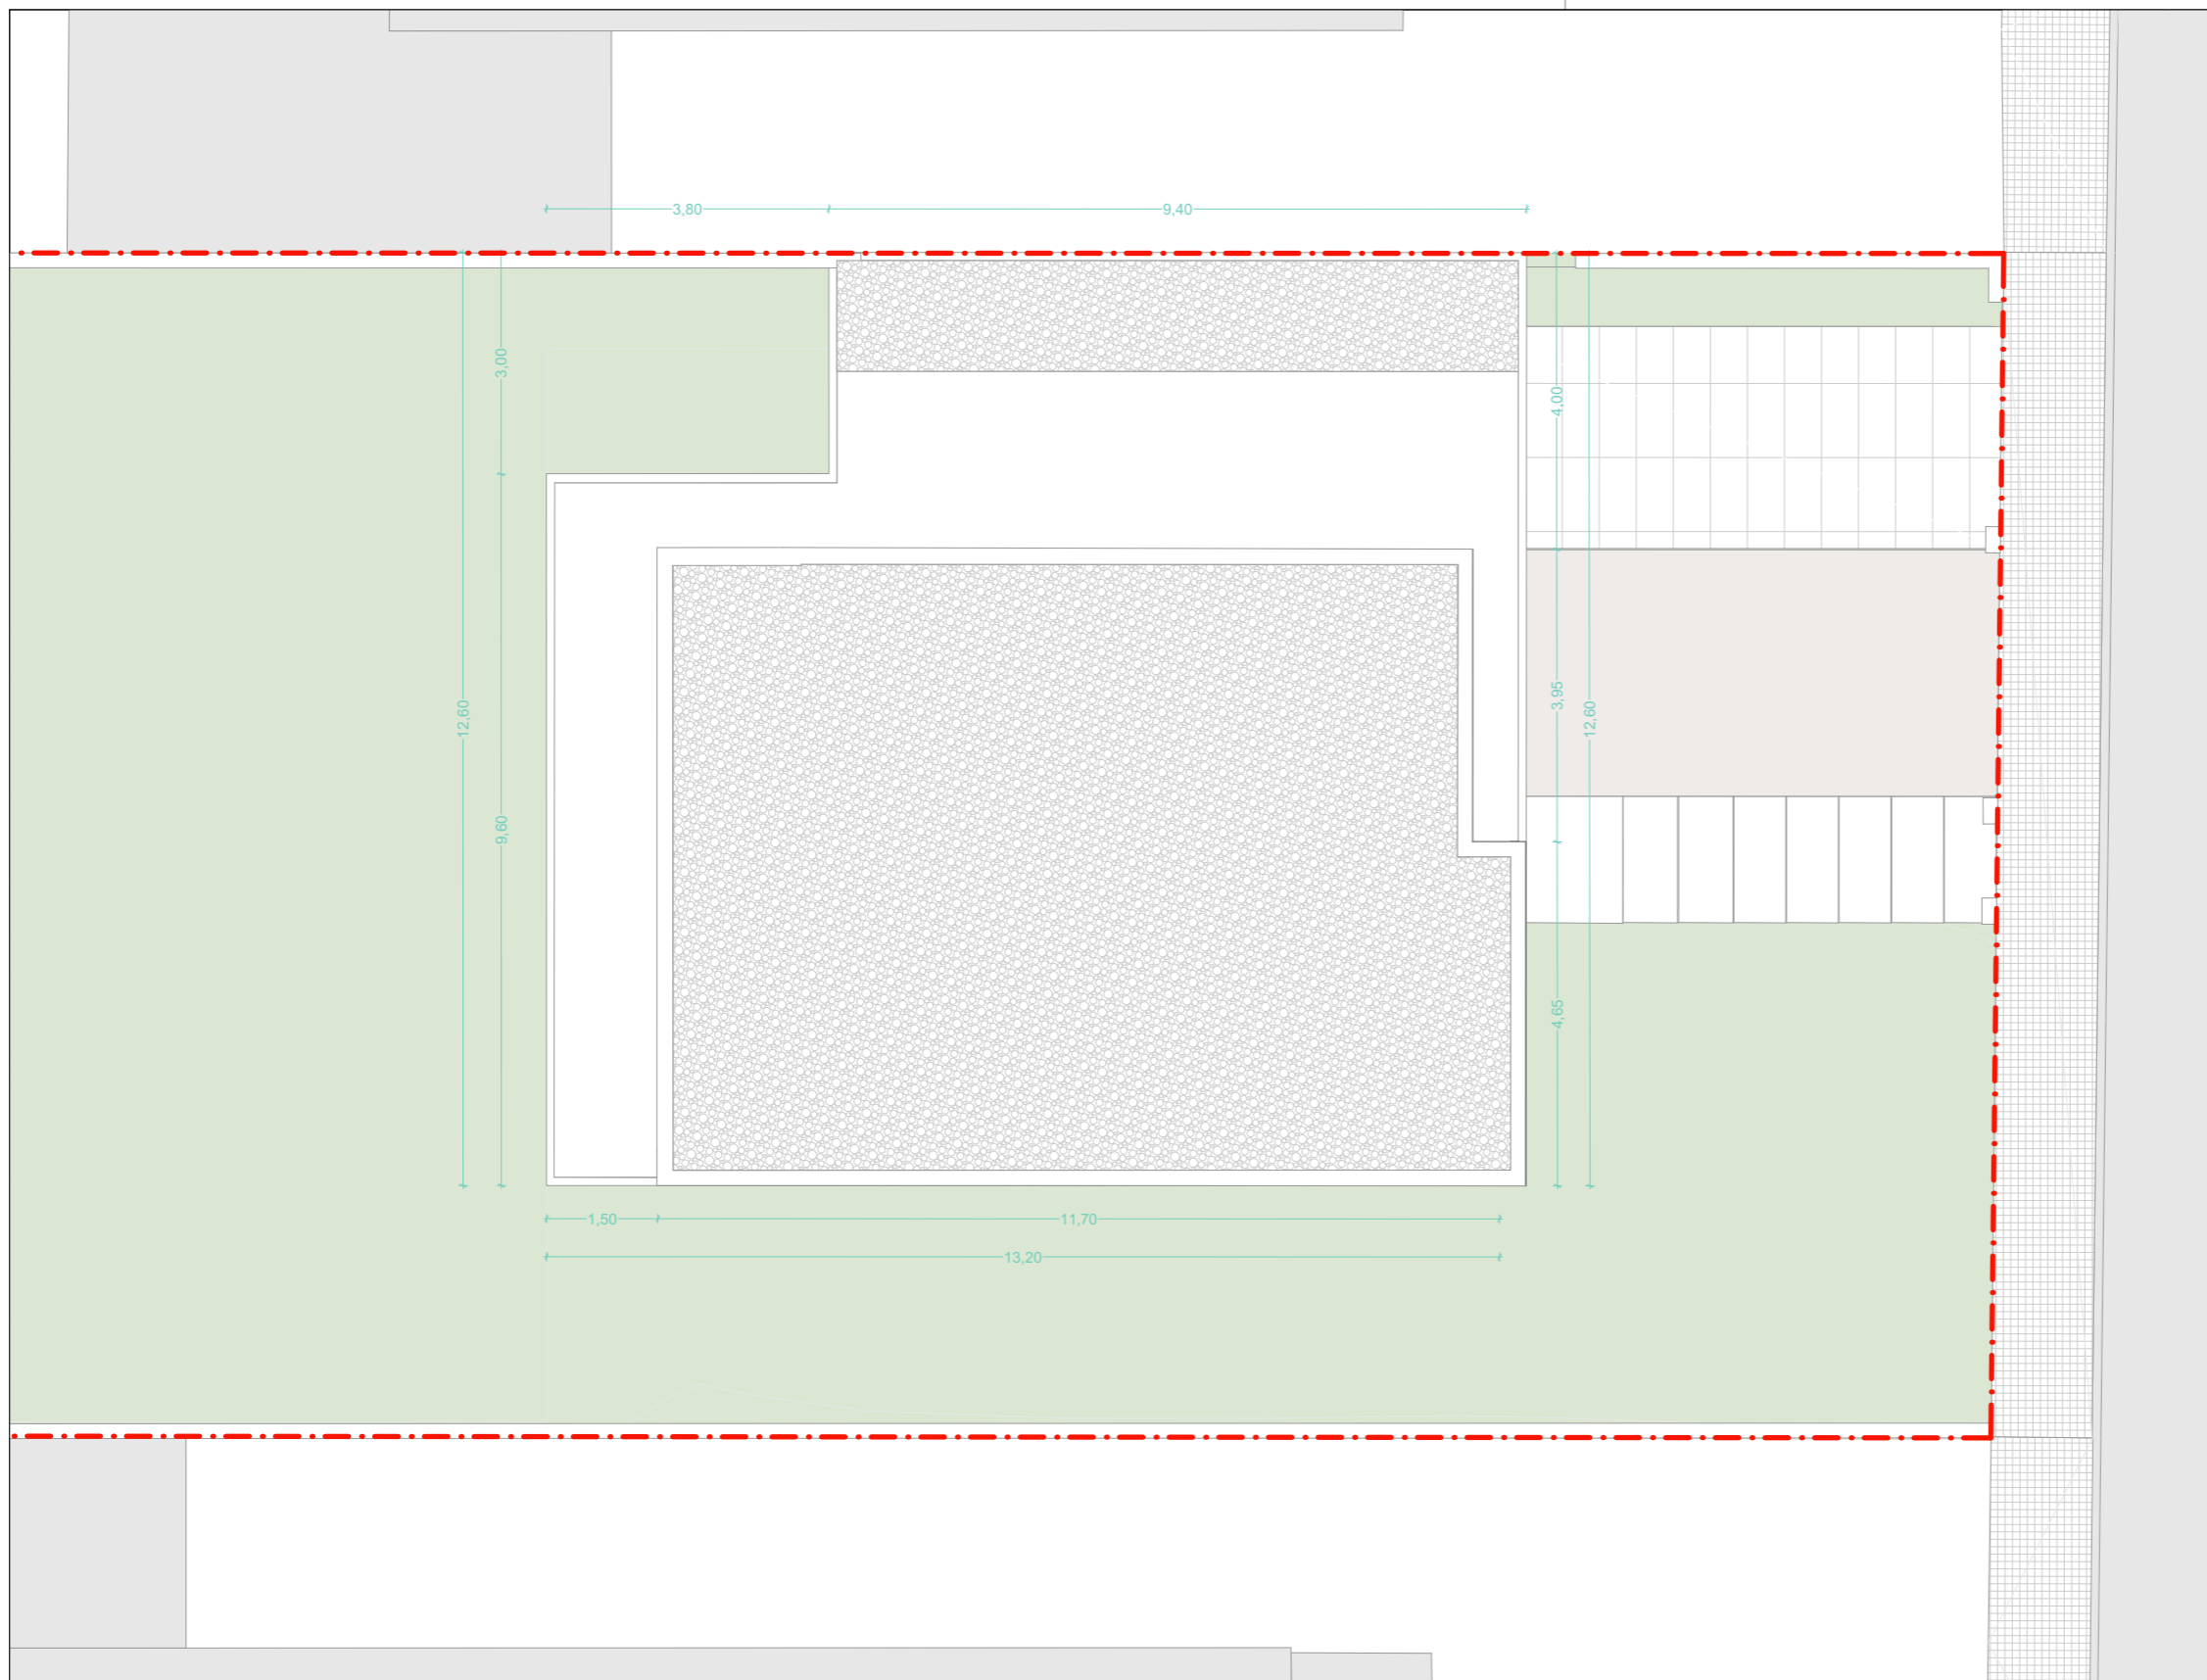


Arq. Fernando Francisco
 917 044 875
 fernando@doisfcs.com
 Estúdio de Arquitetura
 Av. Dr. Dias da Silva 228,
 3000-135 Coimbra
 doisfcs.com

Requerente: Go3ENG	Projecto: Habitação Unifamiliar	Localização: Soure - Encosta do Sol
Especialidade: Arquitetura	Fase: Estudo Prévio	Data: maio 2026
Desenho: Planta - Cobertura	Escala: 1:100	Página: 02

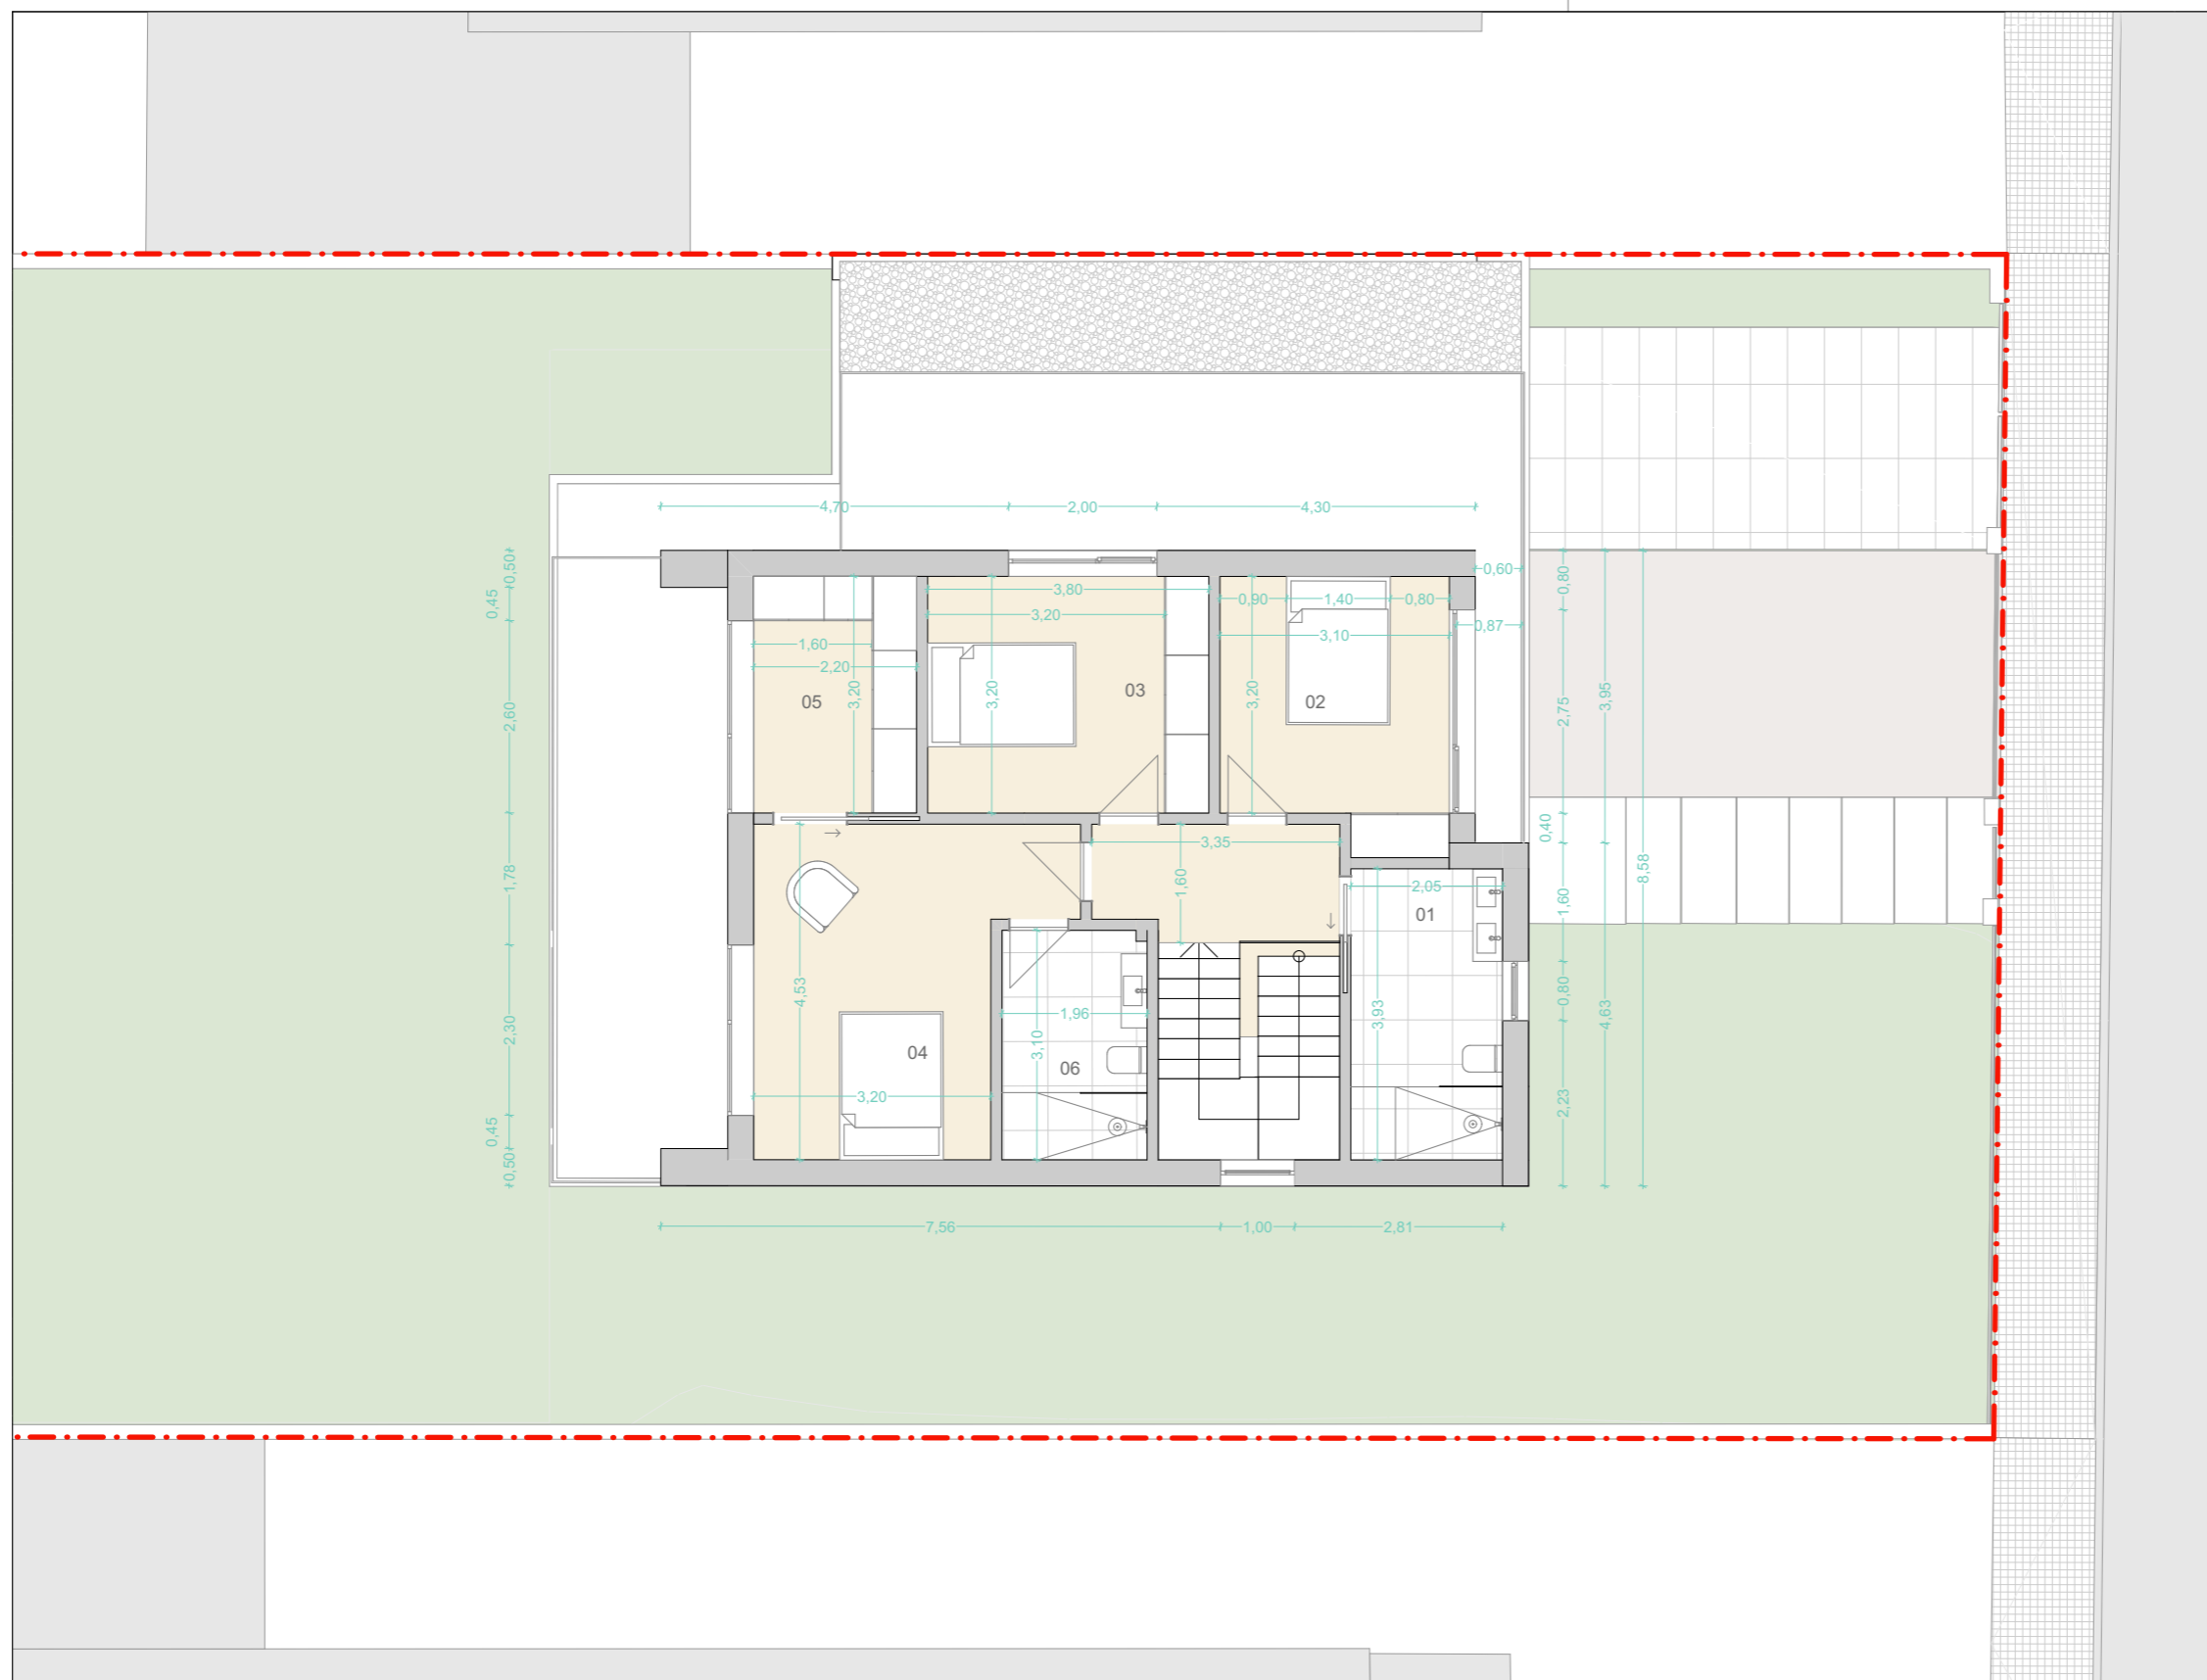

	Designação da zona	Área/m ²
01	Instalação Sanitária	8,05 m ²
02	Quarto 1	10,70 m ²
03	Quarto 2	12,15 m ²
04	Suite	16,05 m ²
05	Closet	7,00 m ²
06	Instalação Sanitária de suite	6,10 m ²

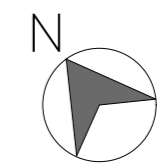

Arq. Fernando Francisco
 917 044 875
 fernando@doisfcs.com
 Estúdio de Arquitetura
 Av. Dr. Dias da Silva 228,
 3000-135 Coimbra
 doisfcs.com

Requerente:

Go3ENG

Especialidade:

Arquitetura

Desenho:

Planta - Piso 1

Projecto:

Habitação Unifamiliar

Fase:

Estudo Prévio

Escala:

1:100

Localização:


Soure - Encosta do Sol

Data:

maio 2026

Pagina:

03

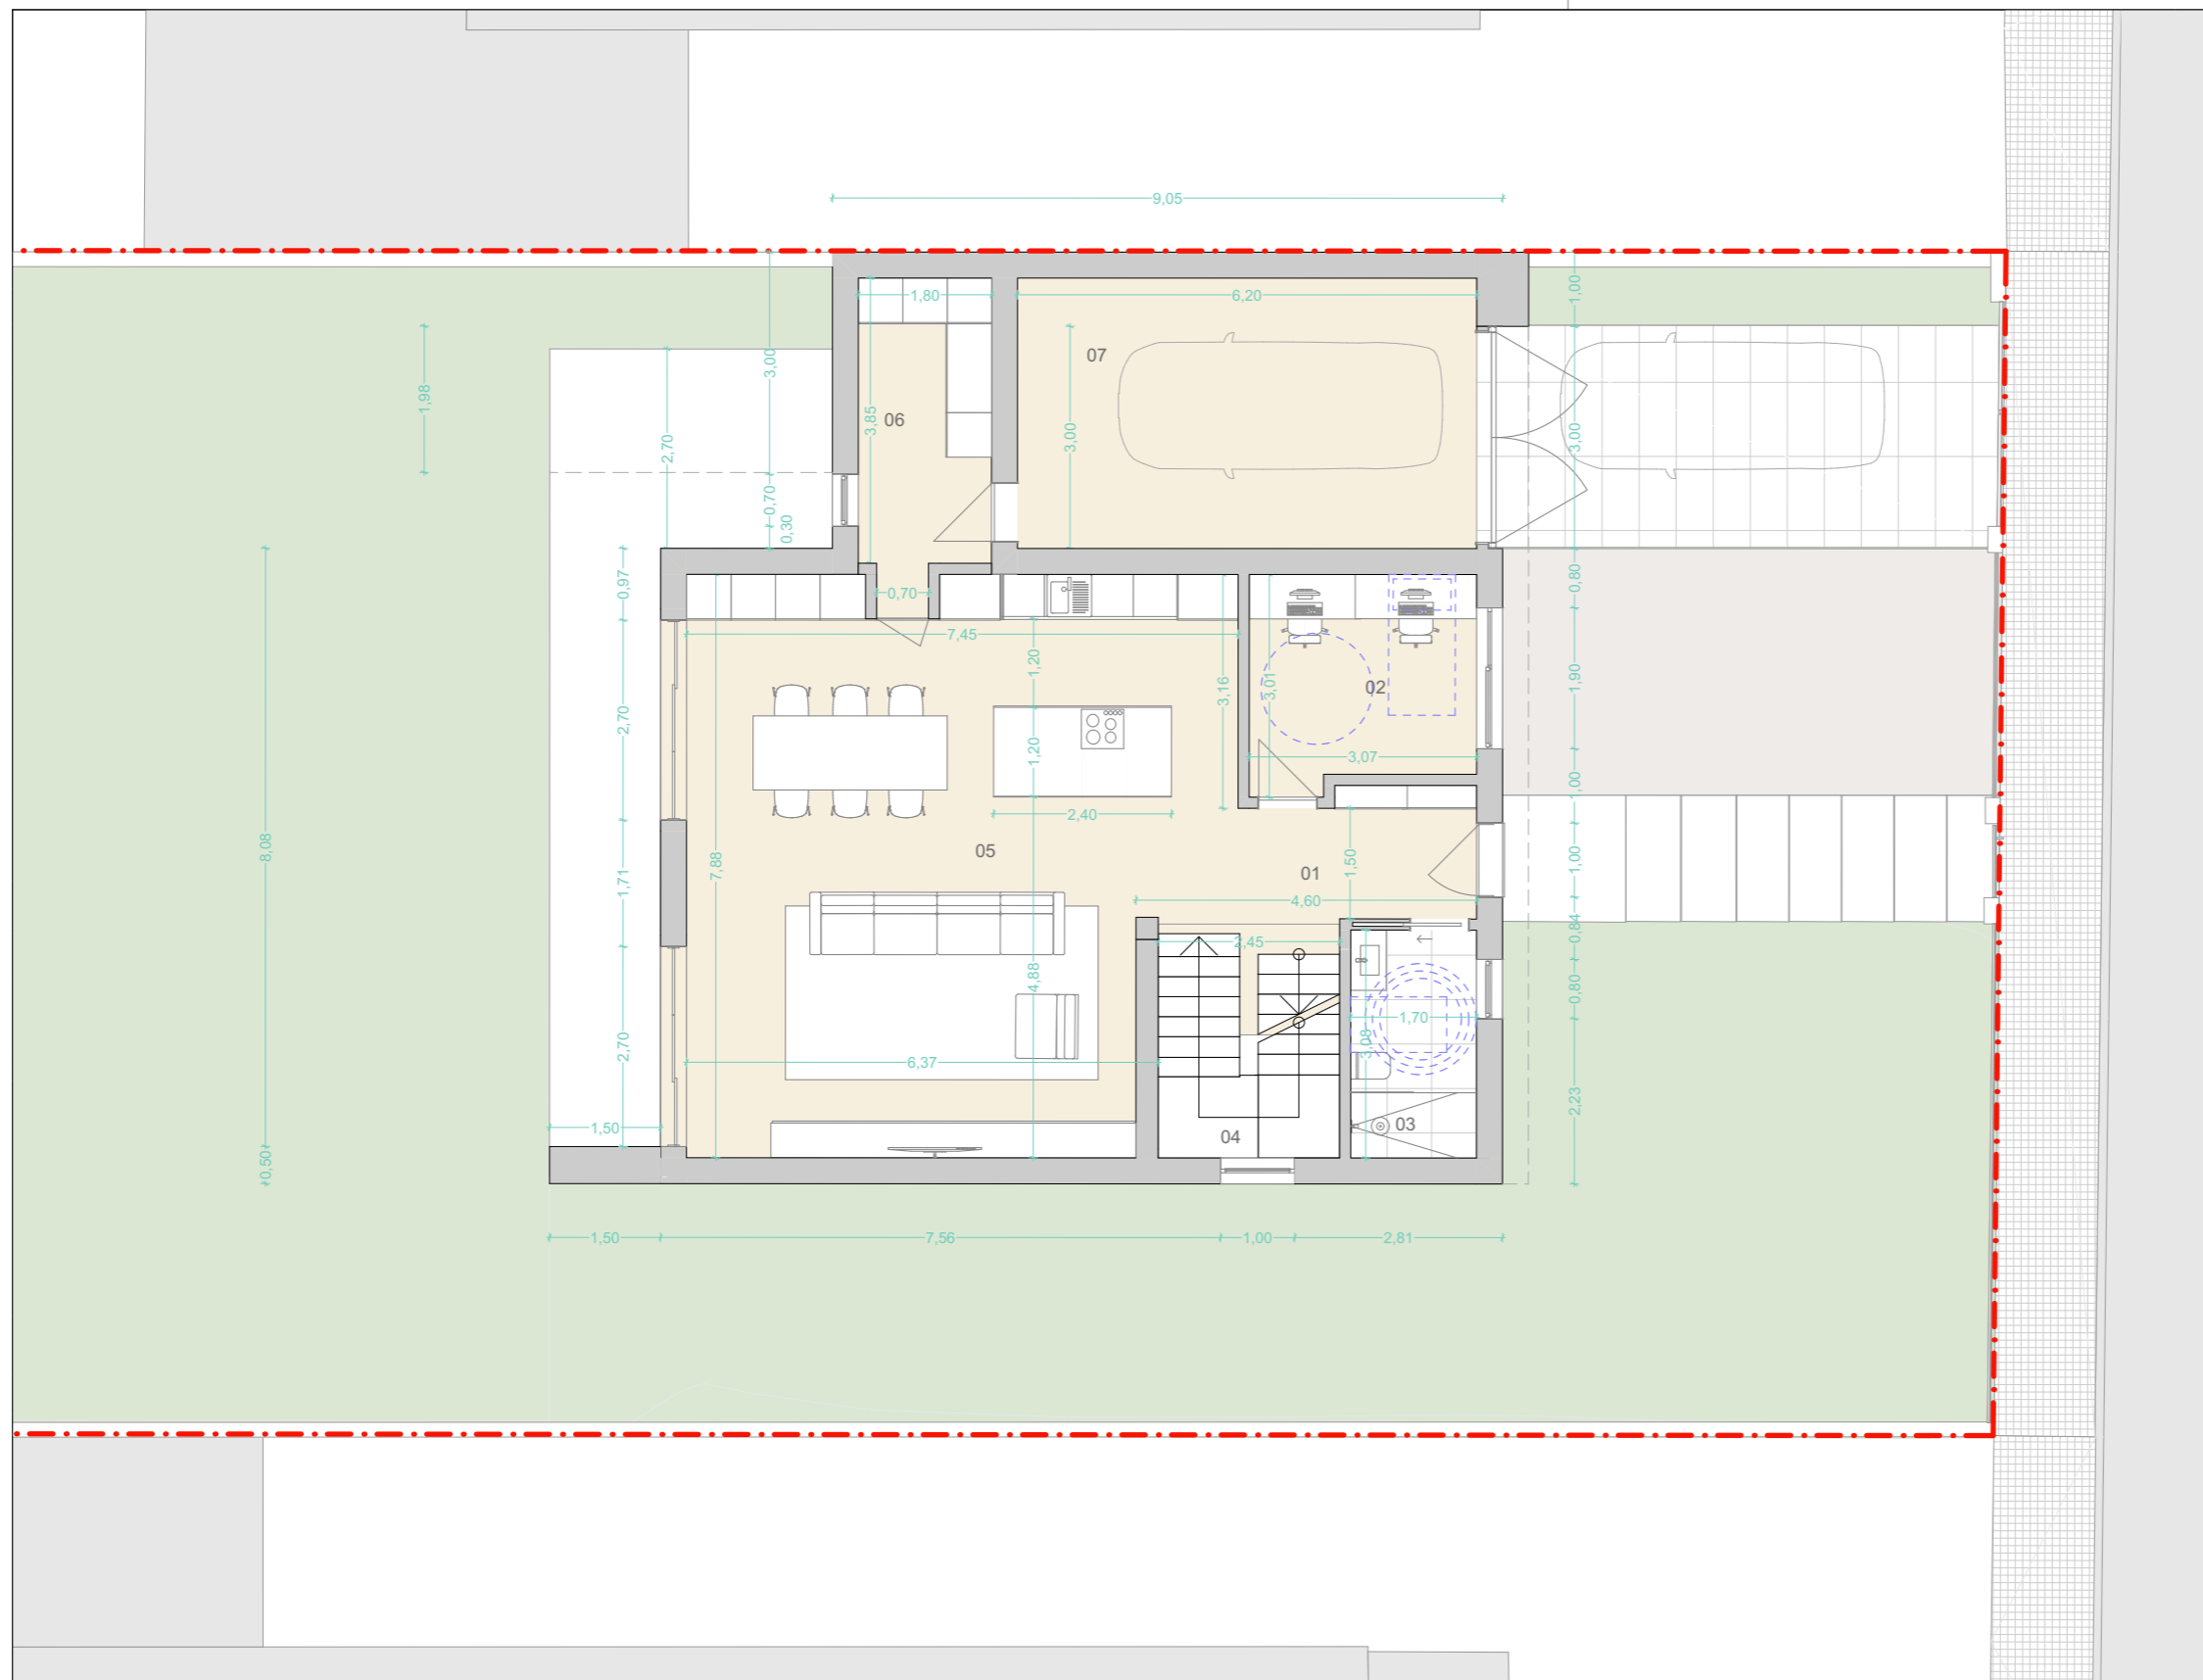

	Designação da zona	Área/m ²
01	Hall	5,40 m ²
02	Escritório	8,60 m ²
03	Instalação Sanitária	5,25 m ²
04	Escadas	7,90 m ²
05	Cozinha/Sala de Estar/Jantar	53,40 m ²
06	Lavandaria	7,45 m ²
07	Garagem	22,60 m ²



Arq. Fernando Francisco
917 044 875
fernando@doisfcs.com
Estúdio de Arquitetura
Av. Dr. Dias da Silva 228,
3000-135 Coimbra
doisfcs.com

Requerente:

Go3ENG

Especialidade:

Arquitetura

Desenho:

Planta - Piso 0

Projecto:

Habitação
Unifamiliar

Fase:

Estudo Prévio

Escala:

1:100

Localização:

Soure - Encosta do
Sol

Data:

maio 2026

Pagina:

04