

1965 TELLES

CIDADE JARDIM

T2

Andar
Floor
-3

Letra
Letter
C


Área total privativa 222.4 m²
Total private area

Área interior privativa 84.7 m²
Interior private area

Área exterior privativa 137.7 m²
Exterior private area

Estacionamento (unid.) 1
Parking (units)


Arrecadação Sim
Storage Yes

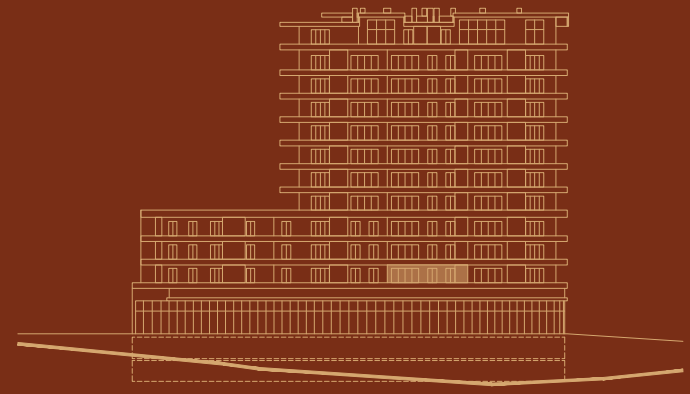

Alçado Sul
South facade



Implantação
Master Plan

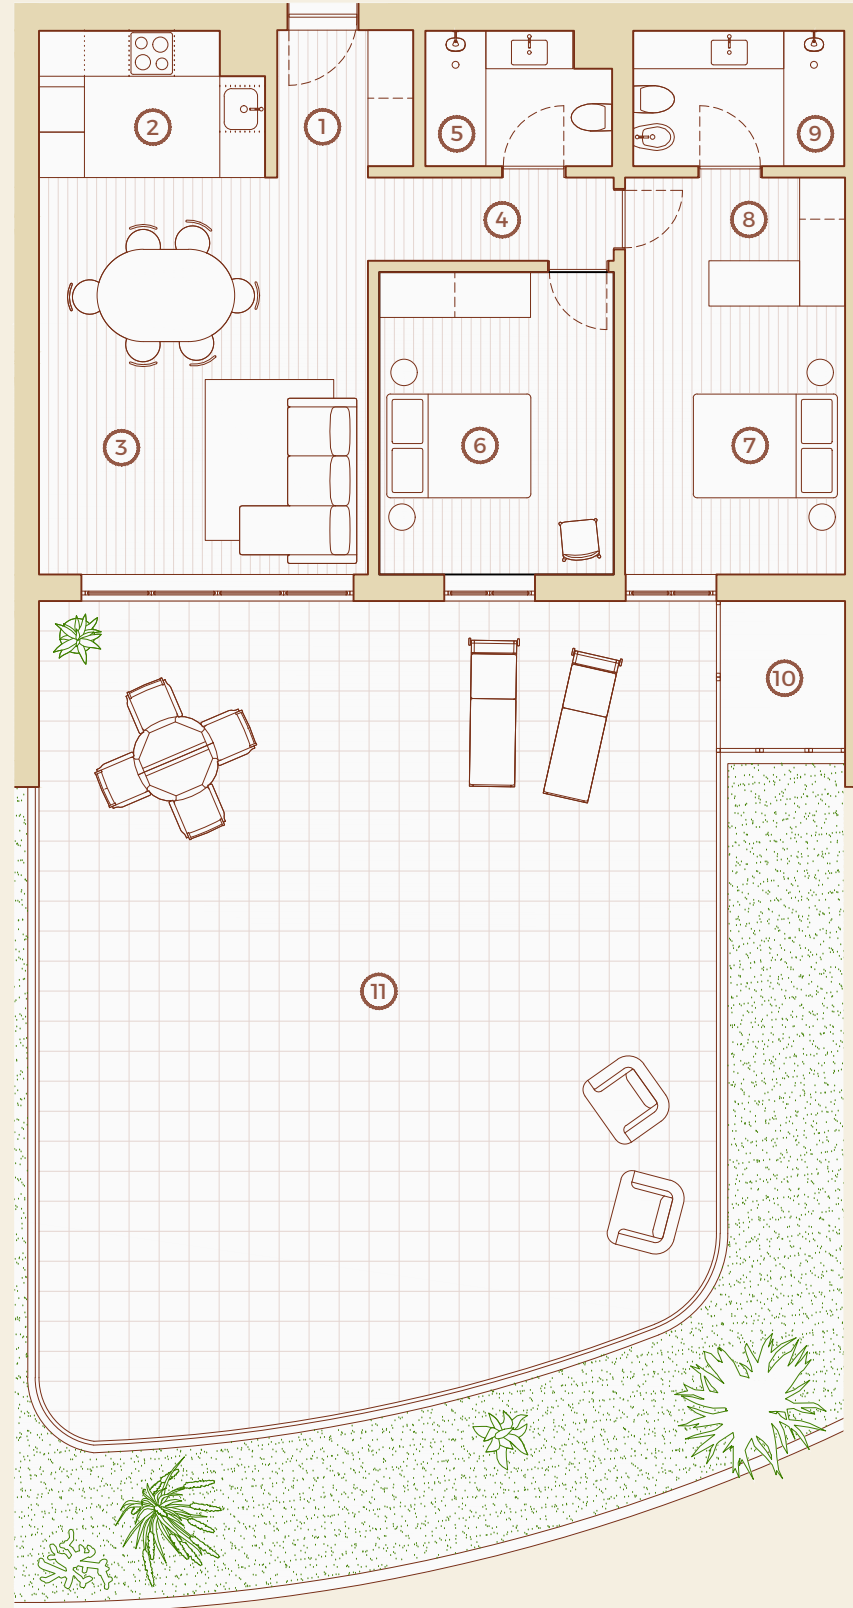

①	Hall	3.4 m ²
②	Cozinha Kitchen	5.4 m ²
③	Sala Living room	22.9 m ²
④	Circulação Circulation	3.6 m ²
⑤	I.S.	4.2 m ²
⑥	Quarto Bedroom	12.4 m ²
⑦	Suite	10.3 m ²
⑧	Closet	5 m ²
⑨	I.S.	5 m ²
⑩	Lavandaria Laundry	3.3 m ²
⑪	Terraço Terrace	93.8 m ²



Esta informação é meramente indicativa e poderá, por motivos técnicos, comerciais e legais, ser sujeita a alterações, sem aviso prévio, pelo que não tem carácter contratual. O mobiliário e artigos de decoração representados não se incluem no produto final a comercializar.
This information is purely indicative and may be changed without prior notice for technical, commercial or legal reasons, and therefore contractually non-binding. The furniture and decorative items represented are not included on the final product being sold.