

1965 TELLES

CIDADE JARDIM

T1

Andar
Floor
-3
Letra
Letter
E


Área total privativa 127 m²
Total private area

Área interior privativa 55.1 m²
Interior private area

Área exterior privativa 71.9 m²
Exterior private area

Estacionamento (unid.) 1
Parking (units)

Arrecadação Sim
Storage Yes


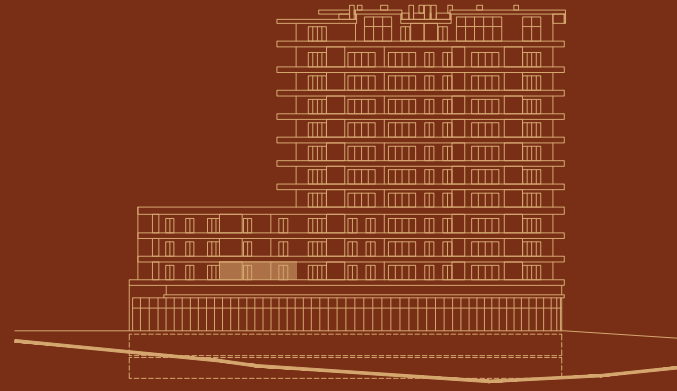


Alçado Sul
South facade

R. Fernando de Oliveira

Av. Manuel Carlos de Andrade

Implantação
Master Plan

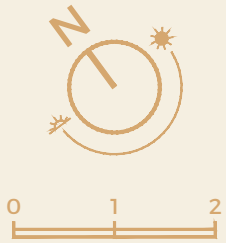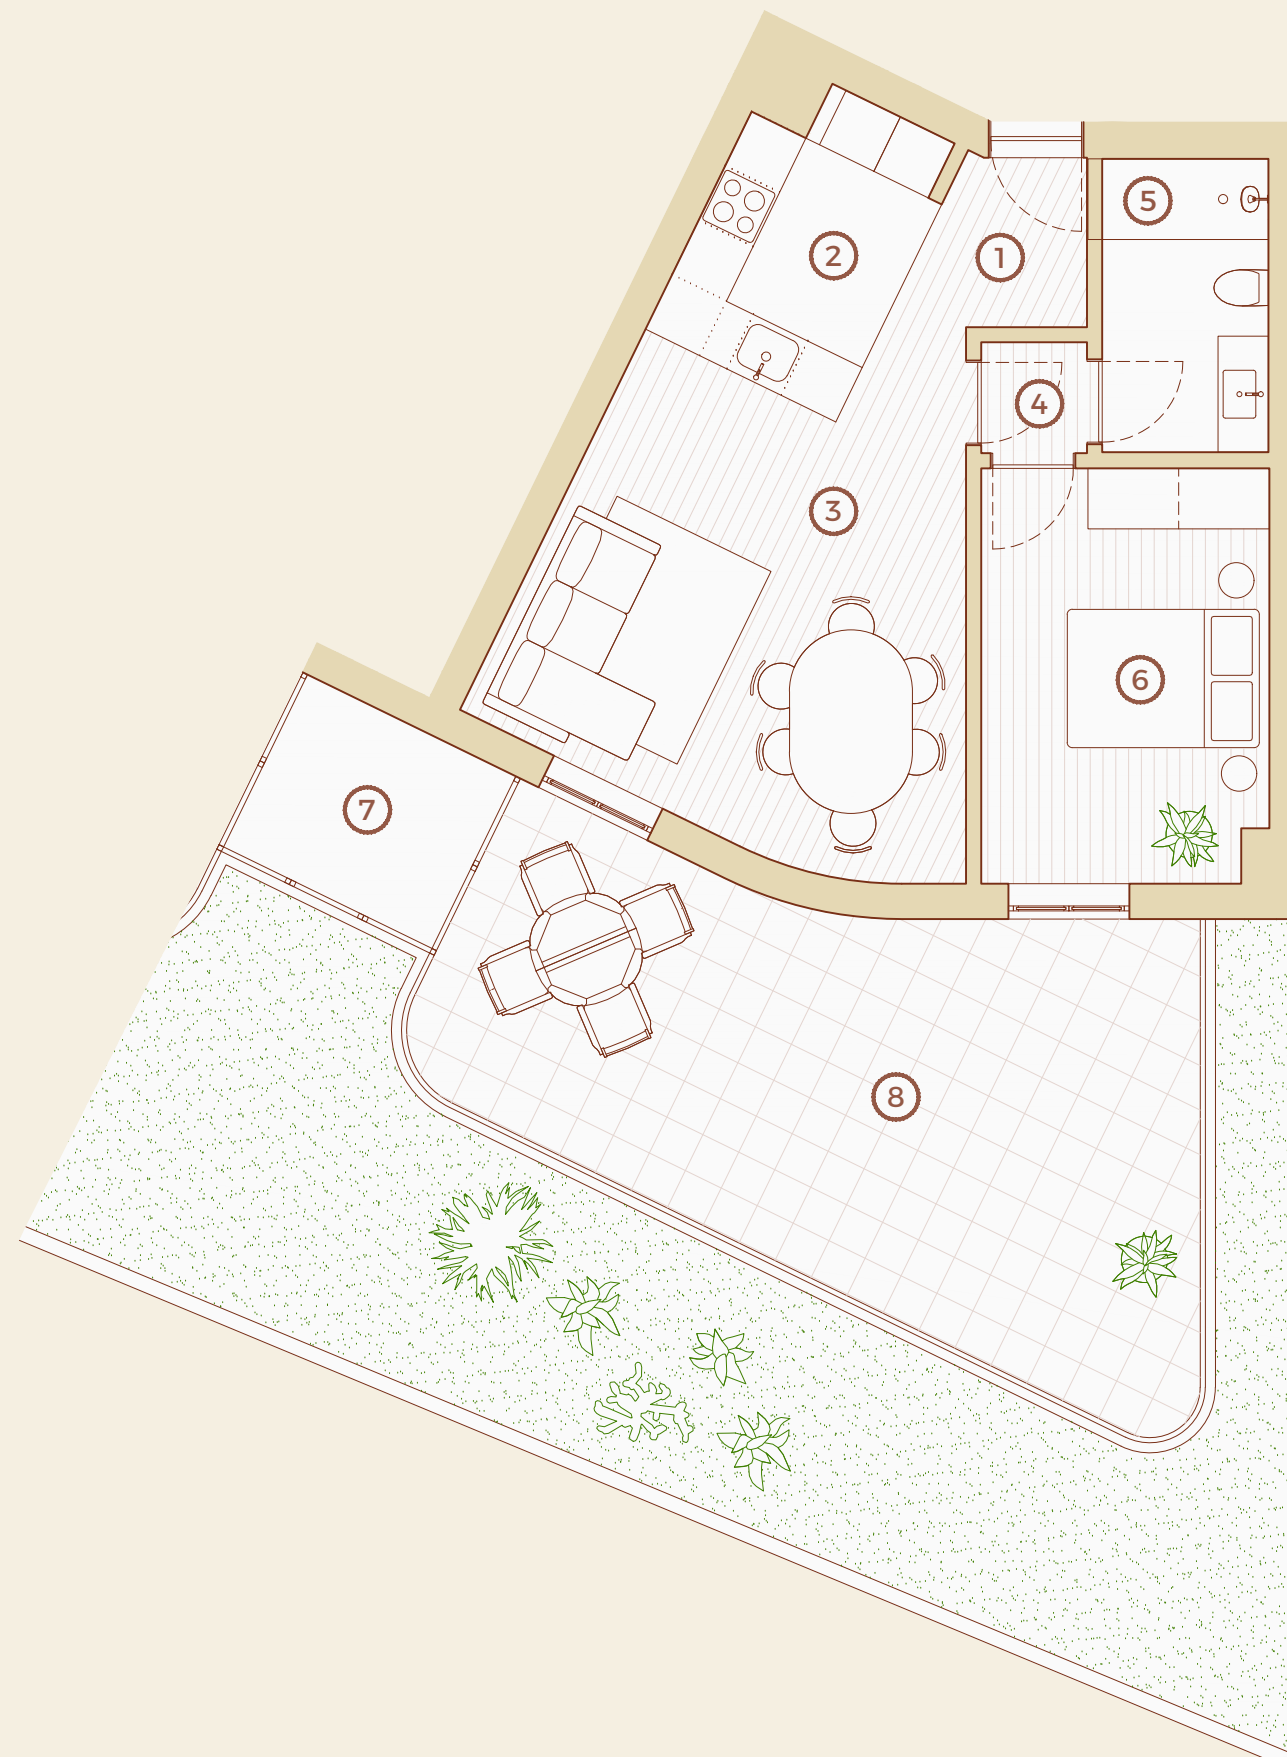

1	Hall	2 m ²
2	Cozinha Kitchen	5.5 m ²
3	Sala Living room	20.9 m ²
4	Circulação Circulation	1.1 m ²
5	I.S.	4.8 m ²
6	Quarto Bedroom	11.5 m ²
7	Lavandaria Laundry	4.5 m ²
8	Terraço Terrace	29.9 m ²

Esta informação é meramente indicativa e poderá, por motivos técnicos, comerciais e legais, ser sujeita a alterações, sem aviso prévio, pelo que não tem carácter contratual. O mobiliário e artigos de decoração representados não se incluem no produto final a comercializar.
This information is purely indicative and may be changed without prior notice for technical, commercial or legal reasons, and therefore contractually non-binding. The furniture and decorative items represented are not included on the final product being sold.