


Planta da Fração I, esc.1:50 - Mezanino

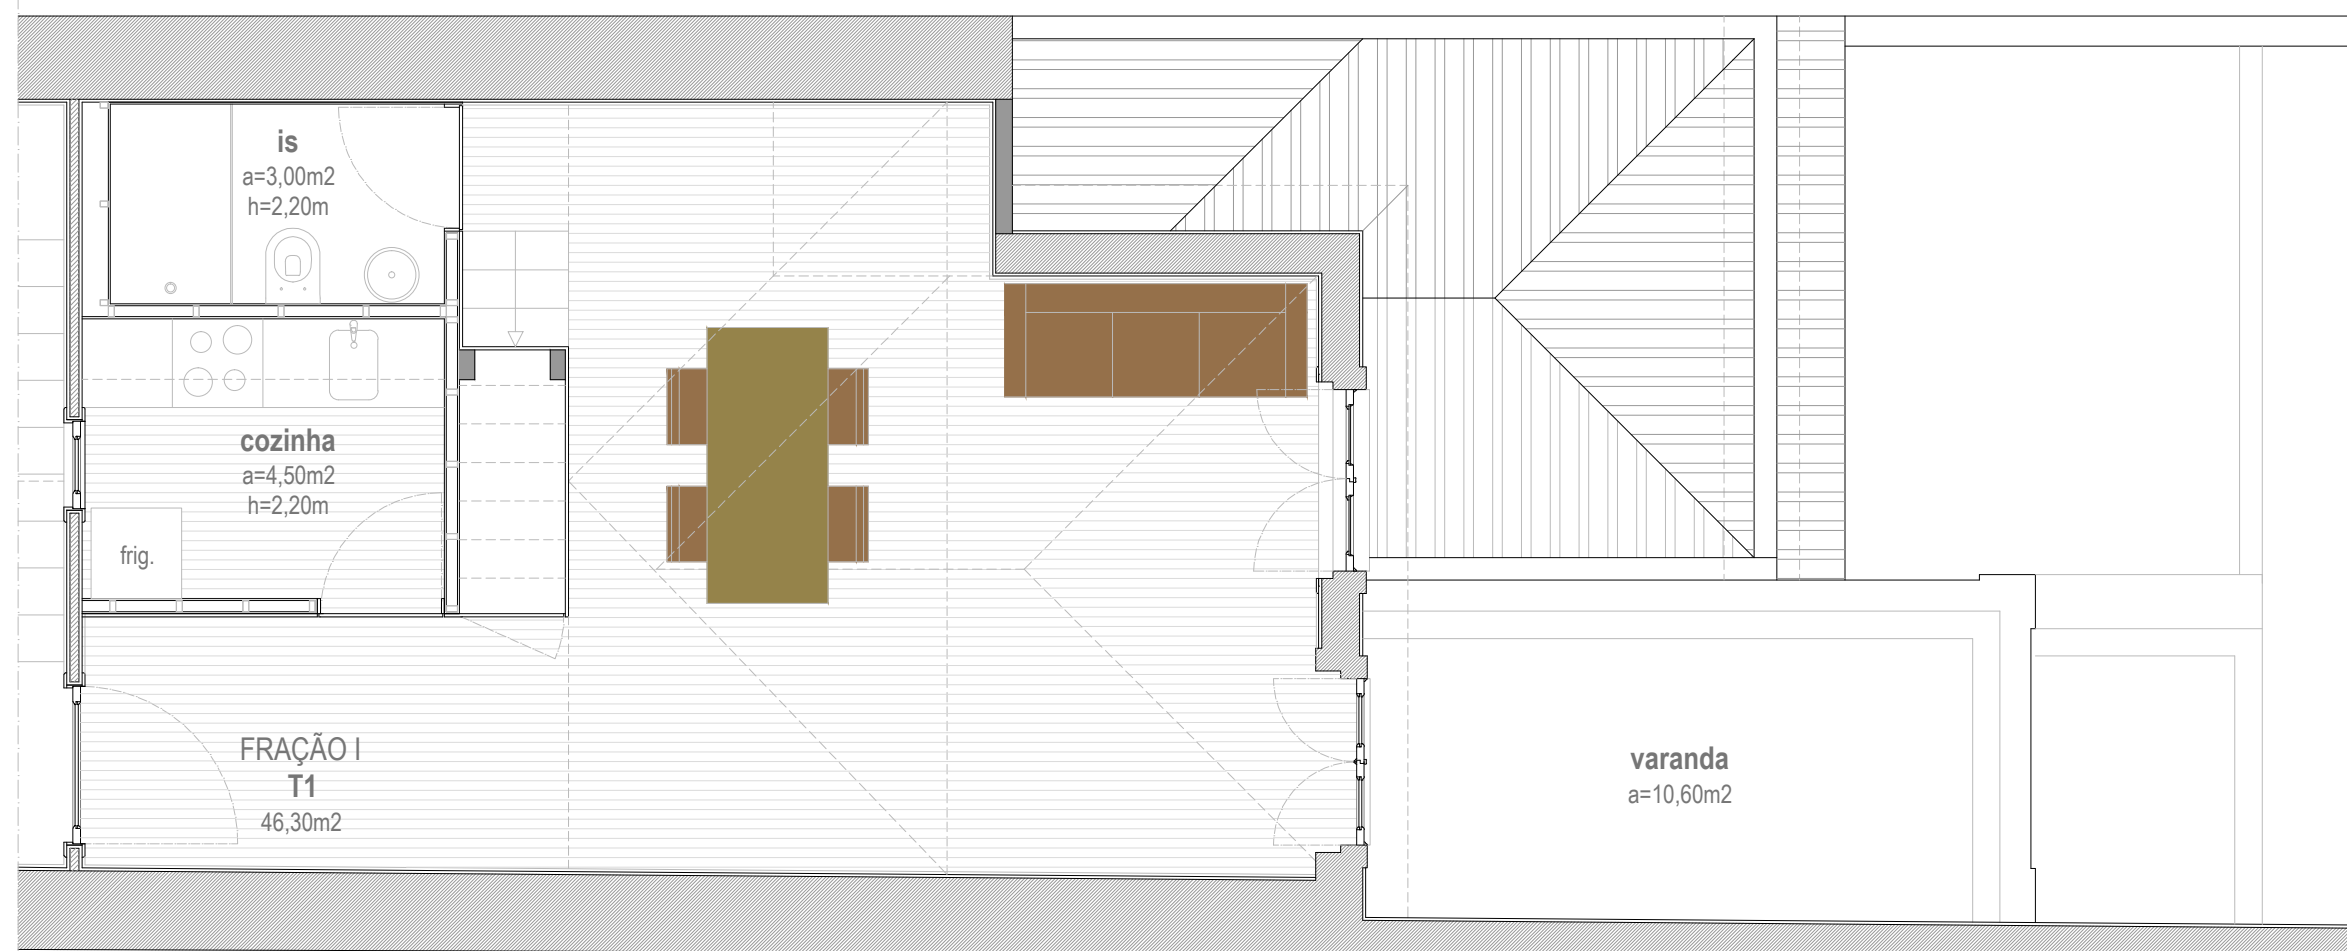

Planta da Fração I, esc.1:50

Notas:
 Desenho não sujeito a levantamento topográfico rigoroso. Todas as medidas são indicativas.

As dimensões dos mezaninos estão sujeitas à implantação das asnas e estruturas de cobertura.

Todas as medidas deverão ser confirmadas em obra. Não serão admitidas quaisquer alterações ao projecto ou alteração de materiais prescritos sem prévio aviso e expressa autorização da fiscalização.

Rua de Santa Teresa Lofts

Reabilitação de Edifício_034_EP_Rua Santa Teresa_Porto_2014

Rua de Santa Teresa, Porto

Estudo Prévio - Arquitectura

Março 2014 | Plantas da Fração I

1:50

01



pedro ferreira arquitecto
 Rua Azevedo Coutinho 136 | 4740 - 339 | Esposende | Portugal
 Tel. 00351 968770518 | E-mail pedrovascoferreira@gmail.com
<http://plarchitecturestudio.tumblr.com>

Arq.º Pedro Ferreira

Colaboração