

1965 TELLES

CIDADE JARDIM

T3

Andar
Floor

1

Letra
Letter

E


Área total privativa 170.7 m²
Total private area

Área interior privativa 121.6 m²
Interior private area

Área exterior privativa 49.1 m²
Exterior private area

Estacionamento (unid.) 2
Parking (units)

Arrecadação Sim
Storage Yes


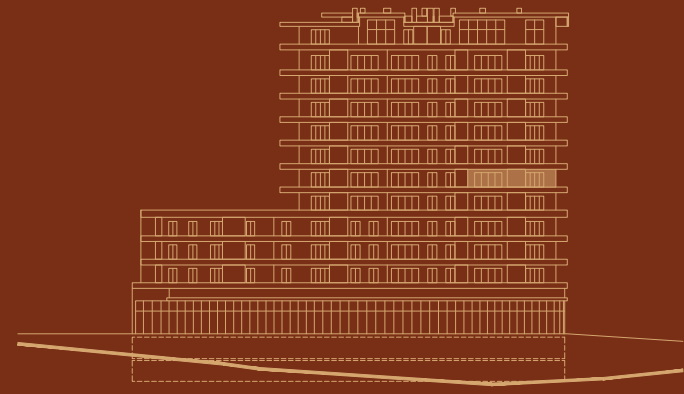


Alçado Sul
South facade

R. Fernando de Oliveira

Av. Manuel Carlos de Andrade

Implantação
Master Plan

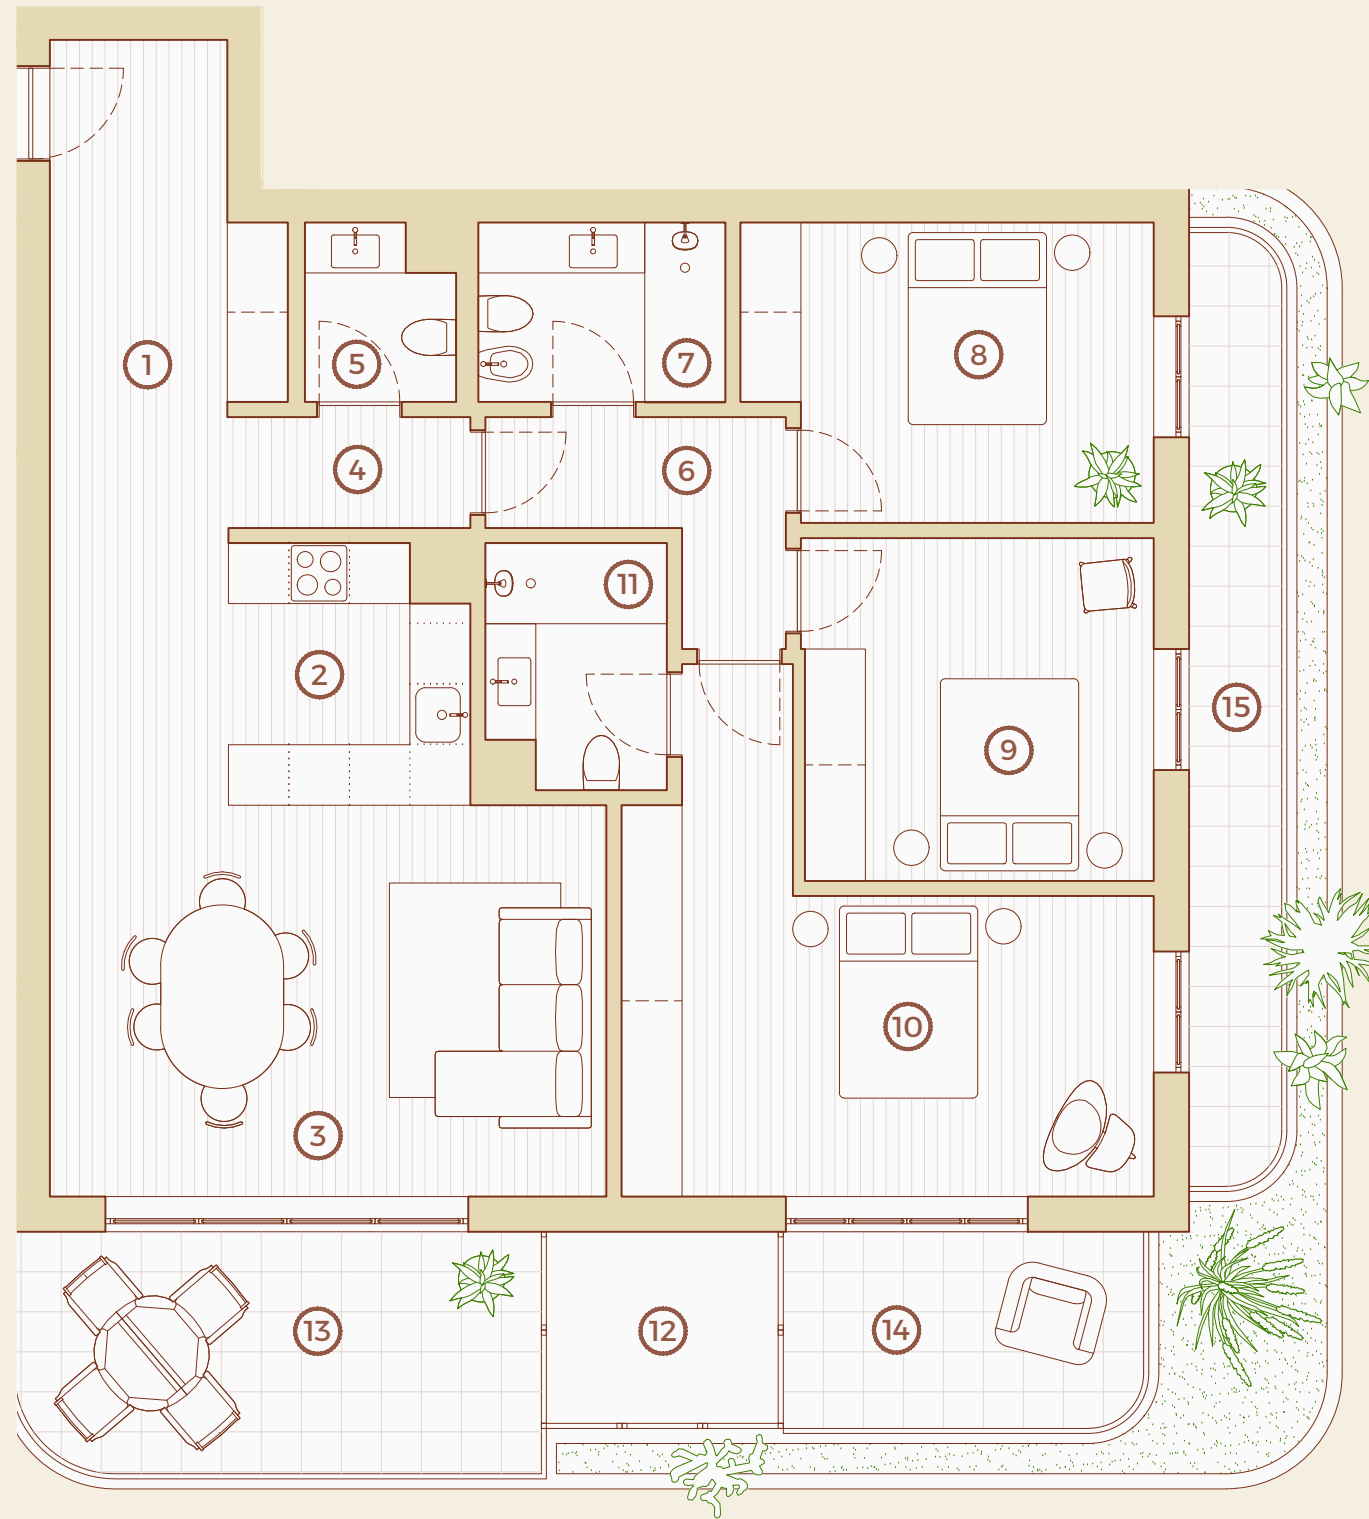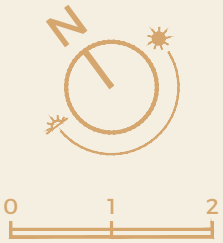

①	Hall	7.6 m ²
②	Cozinha Kitchen	5.9 m ²
③	Sala Living room	28.1 m ²
④	Circulação Circulation	2.6 m ²
⑤	I.S.	2.4 m ²
⑥	Circulação Circulation	4.2 m ²
⑦	I.S.	4.4 m ²
⑧	Quarto Bedroom	11.4 m ²
⑨	Quarto Bedroom	11.6 m ²
⑩	Suite	18.9 m ²
⑪	I.S.	4.2 m ²
⑫	Lavandaria Laundry	4.5 m ²
⑬	Varanda Balcony	12.4 m ²
⑭	Varanda Balcony	7 m ²
⑮	Varanda Balcony	8.6 m ²

Esta informação é meramente indicativa e poderá, por motivos técnicos, comerciais e legais, ser sujeita a alterações, sem aviso prévio, pelo que não tem carácter contratual. O mobiliário e artigos de decoração representados não se incluem no produto final a comercializar.
This information is purely indicative and may be changed without prior notice for technical, commercial or legal reasons, and therefore contractually non-binding. The furniture and decorative items represented are not included on the final product being sold.