


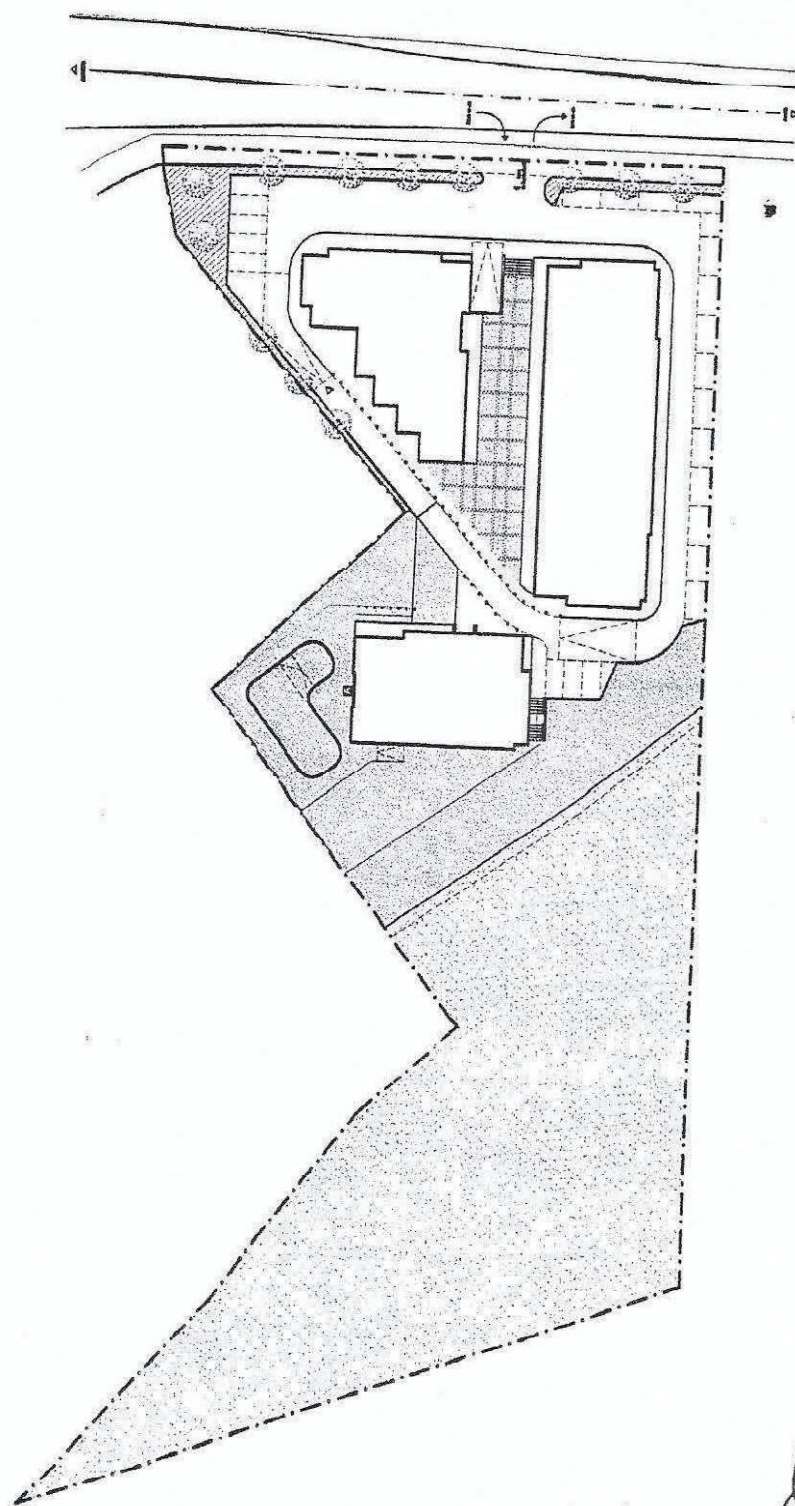

LEGENDA



Áreas de Equipamento (1 518 .60 m2)



Áreas verdes (3 493.90 m2)

24/8


16


9/10


Handwritten signature or initials.


Handwritten signature or initials.



Handwritten signature or initials.

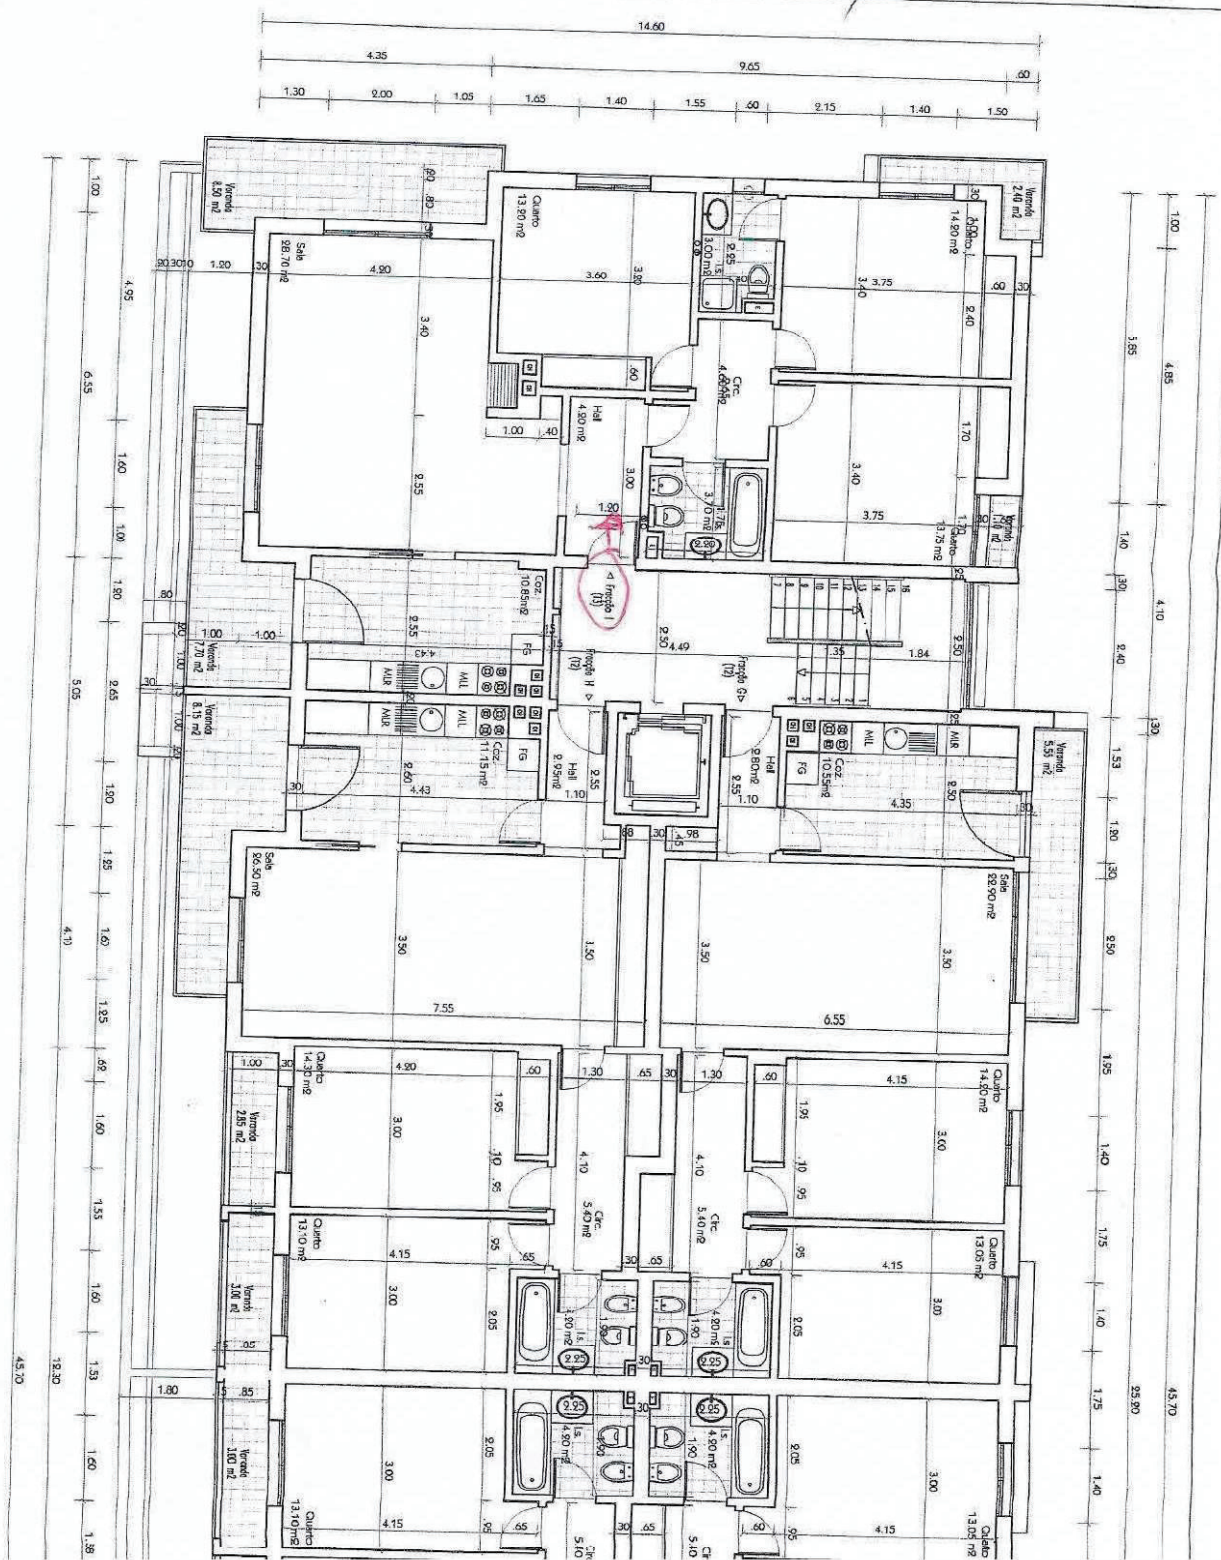


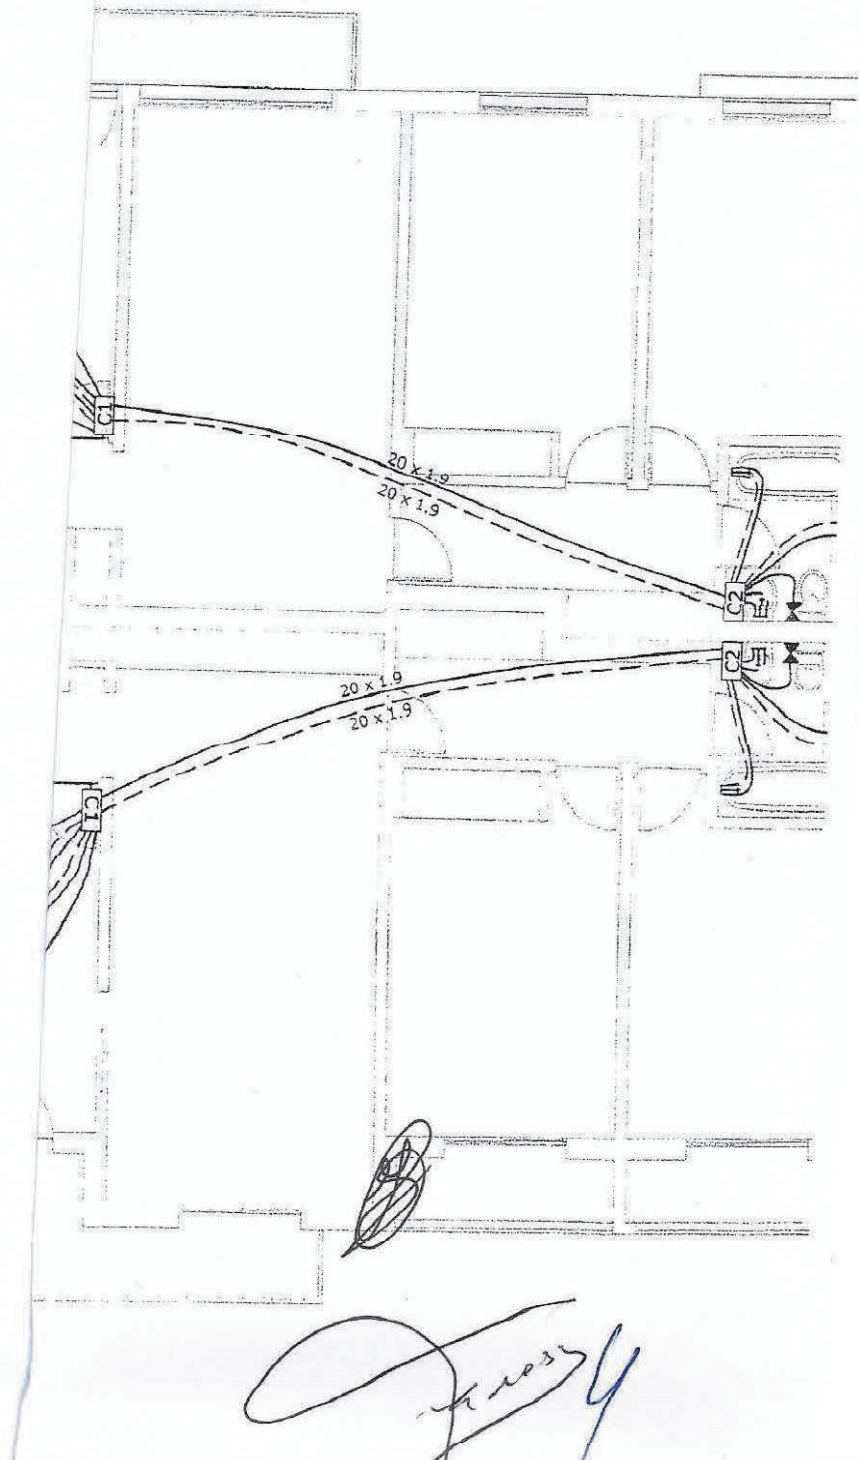

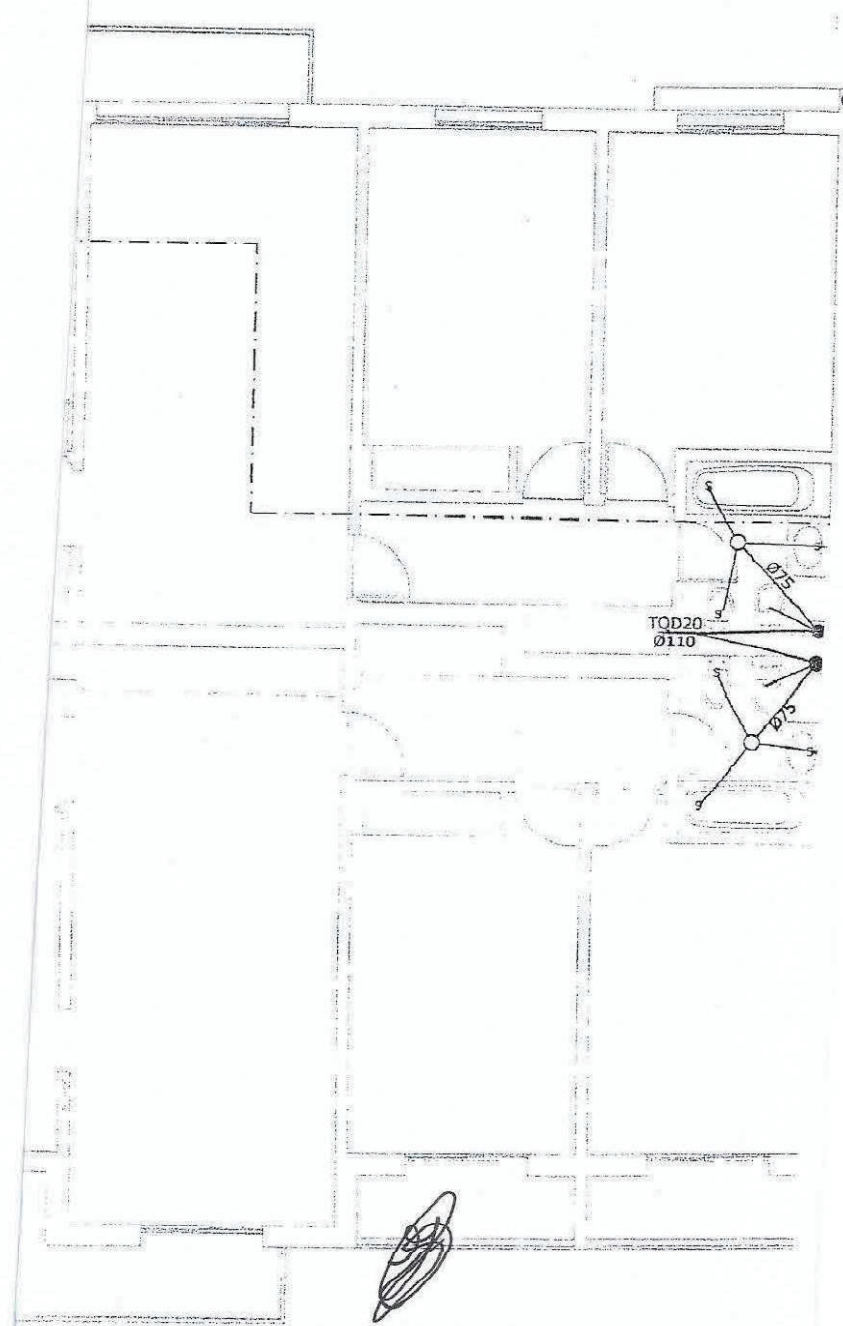

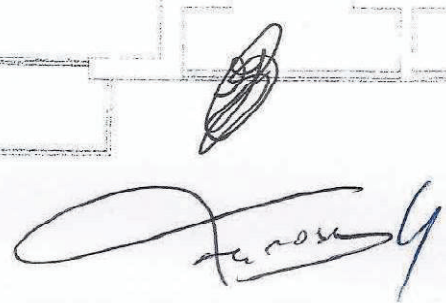

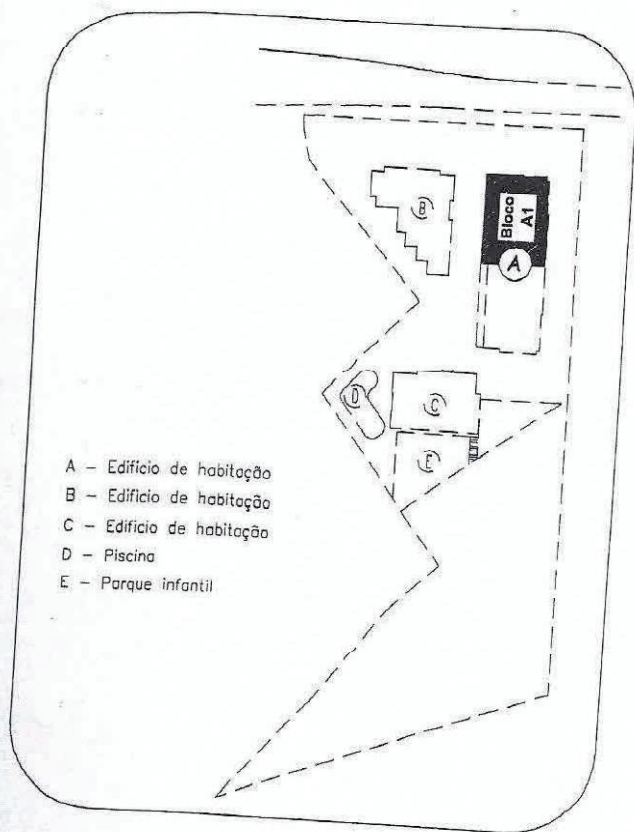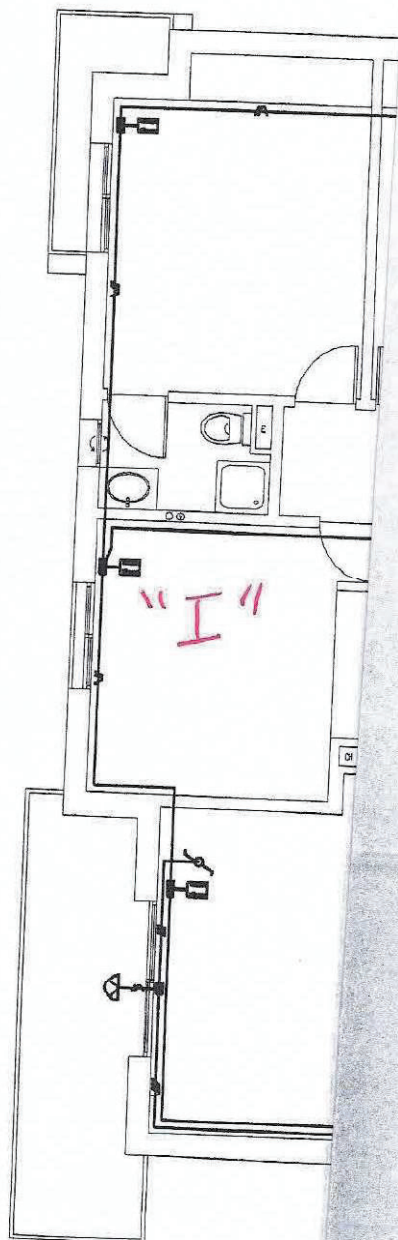

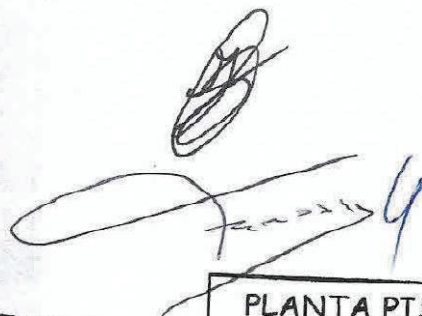
 PLANTA PISOS 1 E 2



AUTOCAD LT 2007 - Serial number : 345-06478410

HERCULANO C. MARTINS (Eng.) - DGE 31441

OMÍNIO

struções Lda.

AL

prica



**PROJECTO
ELÉCTRICO**

Rua Eng. José Manuel Natividade, L43, 4ºDto - Qta. do Almada - Alcobaca
tel: 96 20 48 669 - Email: herculano.martins@netvisao.pt


05

substitui


escala

1:100

REPRODUZIDO, TOTAL OU PARCIALMENTE, SEM AUTORIZAÇÃO EXPRESSA DO MESMO

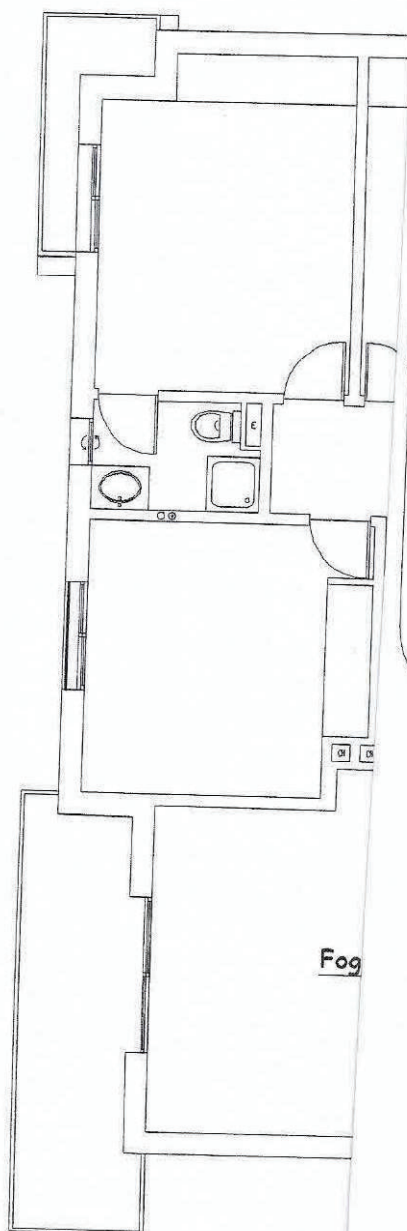

Fog

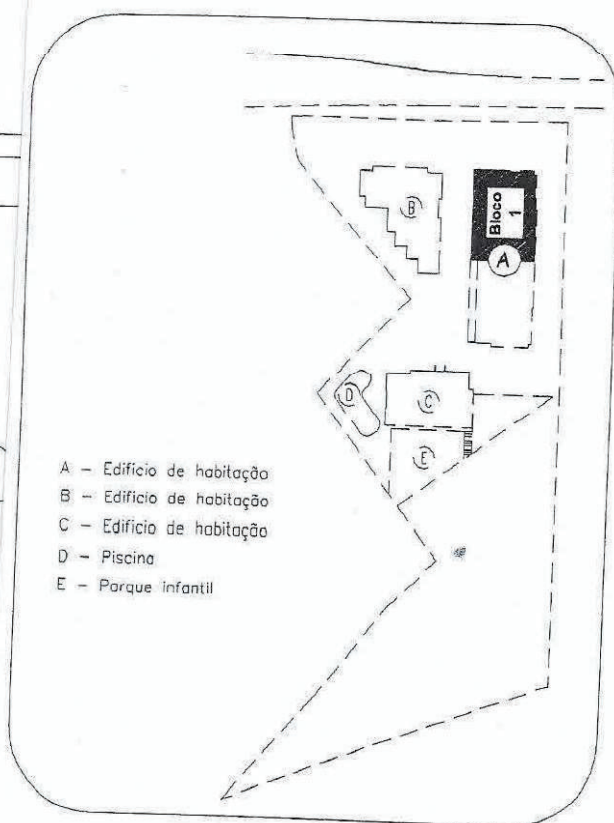

- A - Edifício de habitação
- B - Edifício de habitação
- C - Edifício de habitação
- D - Piscina
- E - Parque infantil

[Handwritten signature]



AUTOCAD LT 2007 - Serial number : 345-06478410

PLANTA PISOS 1 E 2

HERCULANO C. MARTINS (Eng.) - DGE 2174

MÍNIO

ruções Lda.



**GÁS
NATURAL**

Rua Eng. José Manuel Natividade, L43. 4ºDto - Qta. do Almeida - Alcobaca
tel: 96 20 48 689 - Email: herculano.martins@netvisao.pt

DE QUEIMA


04

[Handwritten signature]


substitui

escala

1:100

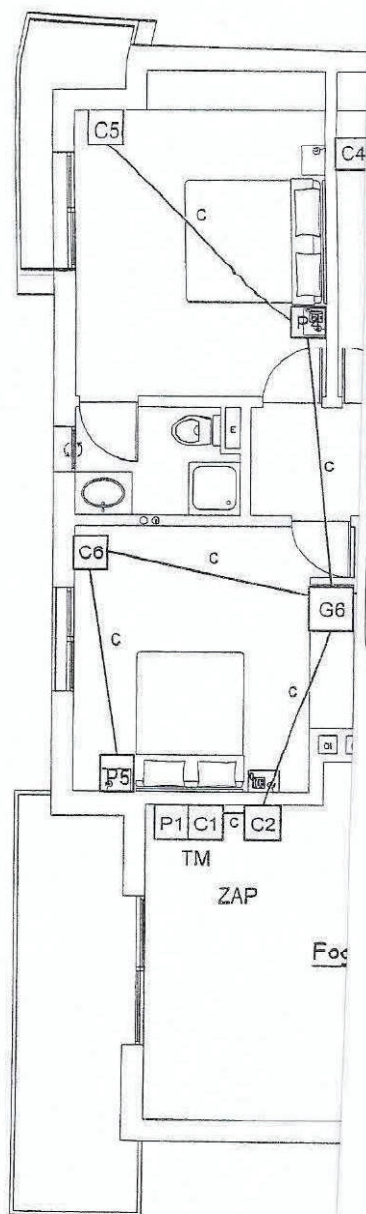

- A - Edifício de habitação
- B - Edifício de habitação
- C - Edifício de habitação
- D - Piscina
- E - Parque infantil

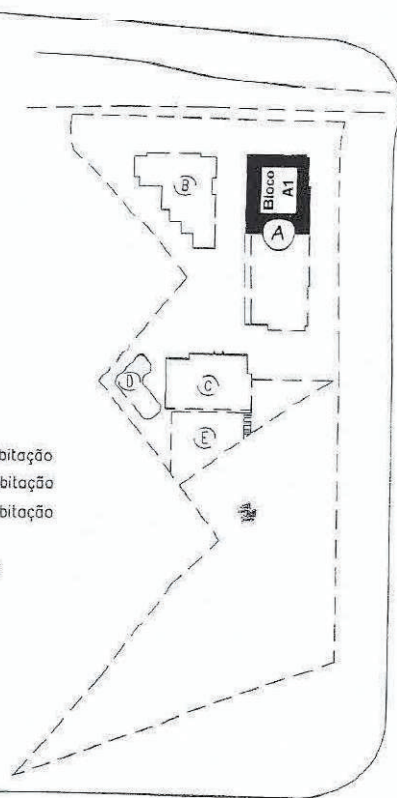

NOTAS:

1. Todos os tubos com trajecto pelas paredes e
2. Todos os tubos sem indicação "Ø" são de 25mm
3. Todos os tubos com trajecto pelo chão (C) ser
4. ATI - Armário de Telecomunicações Individual
5. ATE - Armário de Telecomunicações do Edifício
6. QE - Quadro Eléctrico
7. G6 - Caixa de passagem modelo GW48006 da
8. P - Caixa de aparelhagem para tomada de cab
9. C - Caixa de aparelhagem para tomada de cabluções Lda.
10. F - Caixa de aparelhagem para ligações futur
11. ZAP - Zona de Acesso Privilegiado
12. TM - Tomada Mista: TV; Rádio; Dados + RJ45
13. PAT - Passagem Aérea de Topo, com ligação c
14. ES - Entrada Subterrânea

[Handwritten signature]

PLANTA PISO 2

HERCULANO C. MARTINS (Eng.) - ANACOM ILC 5413 PI

INÍCIO



**INFRAESTRUTURAS
TELECOMUNICAÇÕES
EDIFÍCIOS**

Rua Eng. José Manuel Natividade, L43, 4ºDto - Cta. do Almeida - Alcobaca
tel: 96 20 48 669 - Email: herculano.martins@netvisao.pt

TERMINAIS

06

substitui

escala

1:100

PRODUZIDO, TOTAL OU PARCIALMENTE, SEM AUTORIZAÇÃO EXPRESSA DO NECH

