

1965 TELLES

CIDADE JARDIM

T3

Andar
Floor 2
Letra
Letter G


Área total privativa 174.3 m²
Total private area

Área interior privativa 117.8 m²
Interior private area

Área exterior privativa 56.5 m²
Exterior private area

Estacionamento (unid.) 2
Parking (units)

Arrecadação Sim
Storage Yes


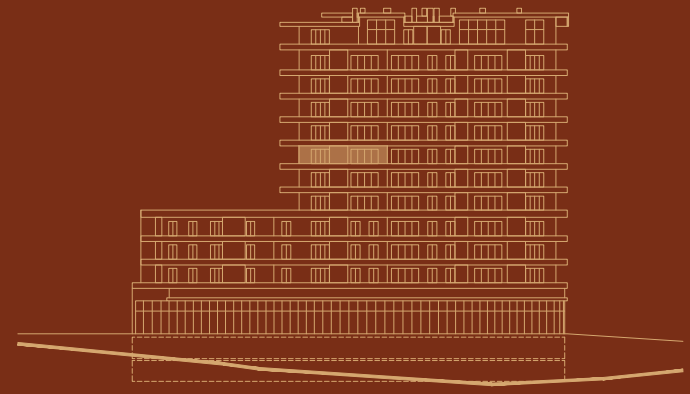


Alçado Sul
South facade

R. Fernando de Oliveira

Av. Manuel Carlos de Andrade

Implantação
Master Plan

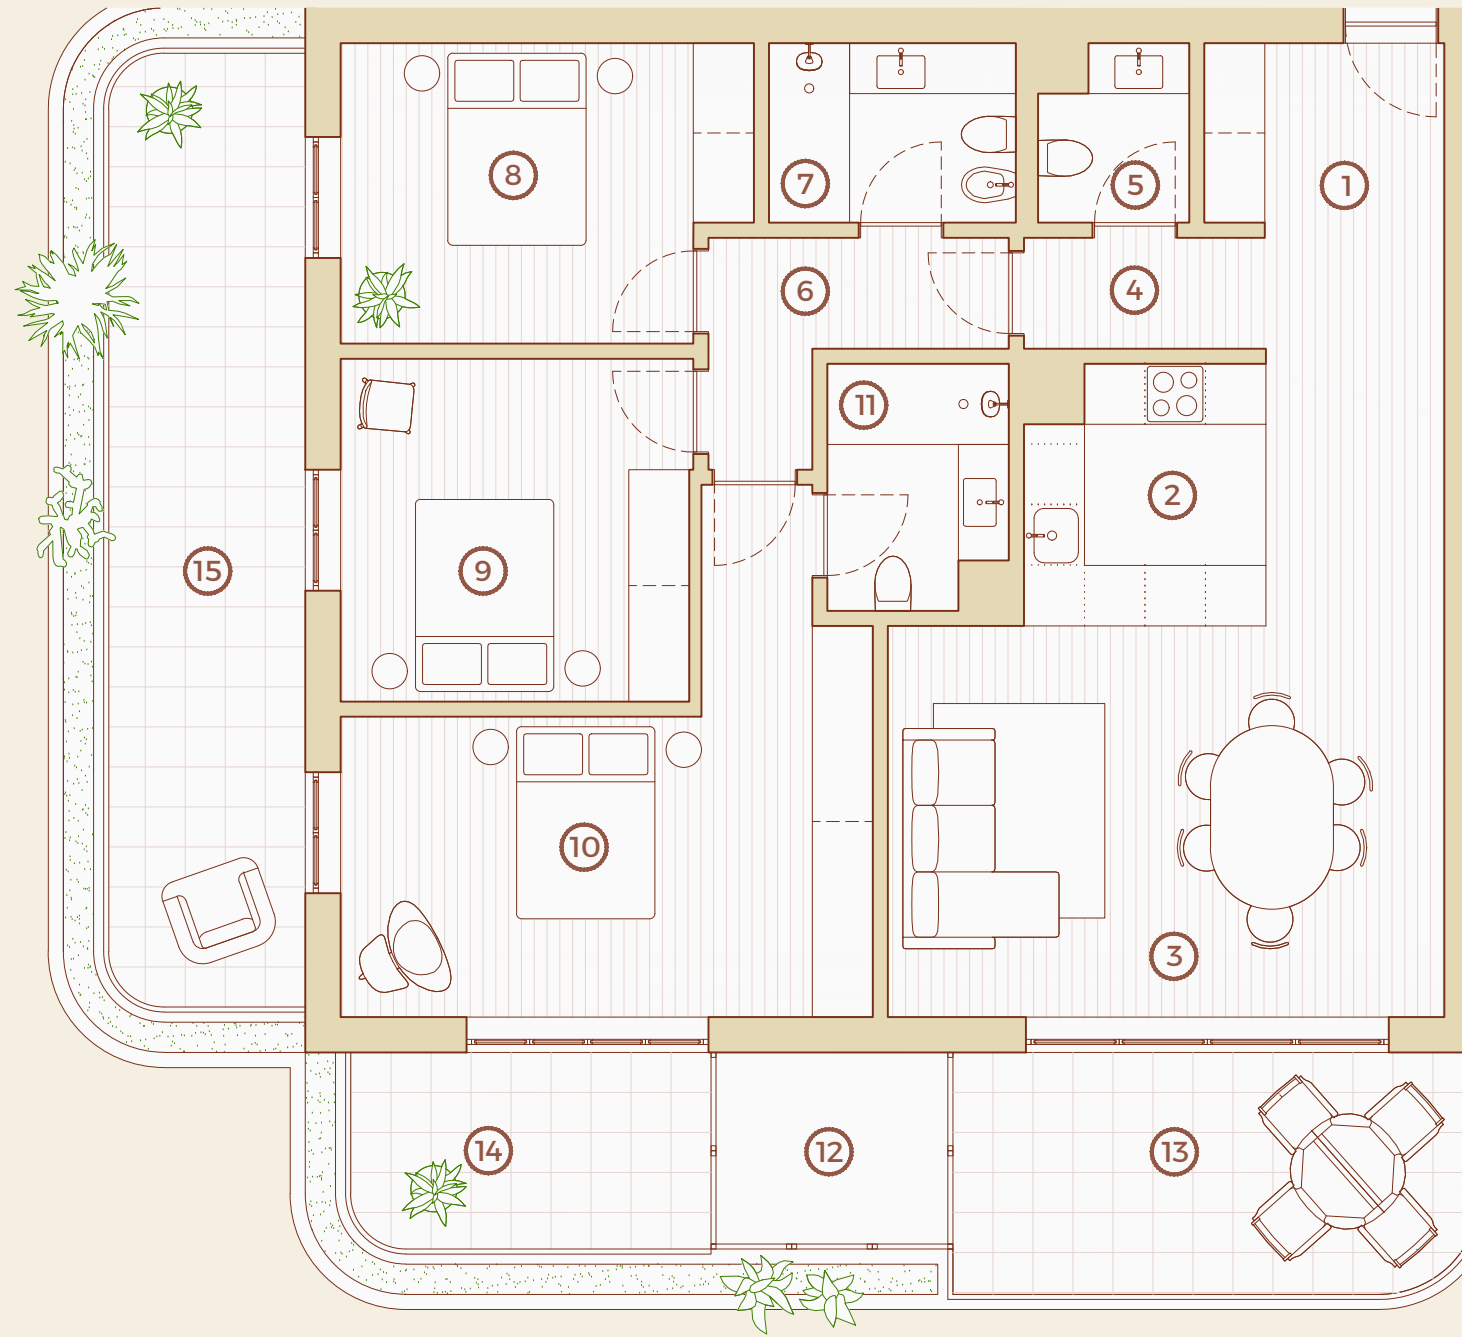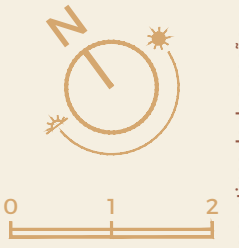

- 1 Hall 4.5 m²
- 2 Cozinha Kitchen 5.8 m²
- 3 Sala Living room 28.1 m²
- 4 Circulação Circulation 2.5 m²
- 5 I.S. 2.4 m²
- 6 Circulação Circulation 4.4 m²
- 7 I.S. 4.4 m²
- 8 Quarto Bedroom 11.4 m²
- 9 Quarto Bedroom 11.6 m²
- 10 Suite 18.7 m²
- 11 I.S. 4.1 m²
- 12 Lavandaria Laundry 4.5 m²
- 13 Varanda Balcony 12.4 m²
- 14 Varanda Balcony 7 m²
- 15 Varanda Balcony 18.3 m²

Esta informação é meramente indicativa e poderá, por motivos técnicos, comerciais e legais, ser sujeita a alterações, sem aviso prévio, pelo que não tem carácter contratual. O mobiliário e artigos de decoração representados não se incluem no produto final a comercializar.
This information is purely indicative and may be changed without prior notice for technical, commercial or legal reasons, and therefore contractually non-binding. The furniture and decorative items represented are not included on the final product being sold.