




Área Bruta  
 79.00m<sup>2</sup>  
 16 +  
 18.00m<sup>2</sup>  
 =  
 94.00m<sup>2</sup>


Área Útil  
 65.60m<sup>2</sup>  
 =  
 14.00m<sup>2</sup>  
 =  
 80.60m<sup>2</sup>

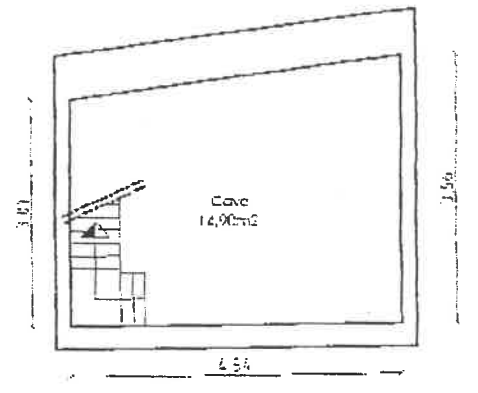

Fogo sito na Tv. do Moinho de Vento, nº17 CM Esq.

Planta à escala 1:100

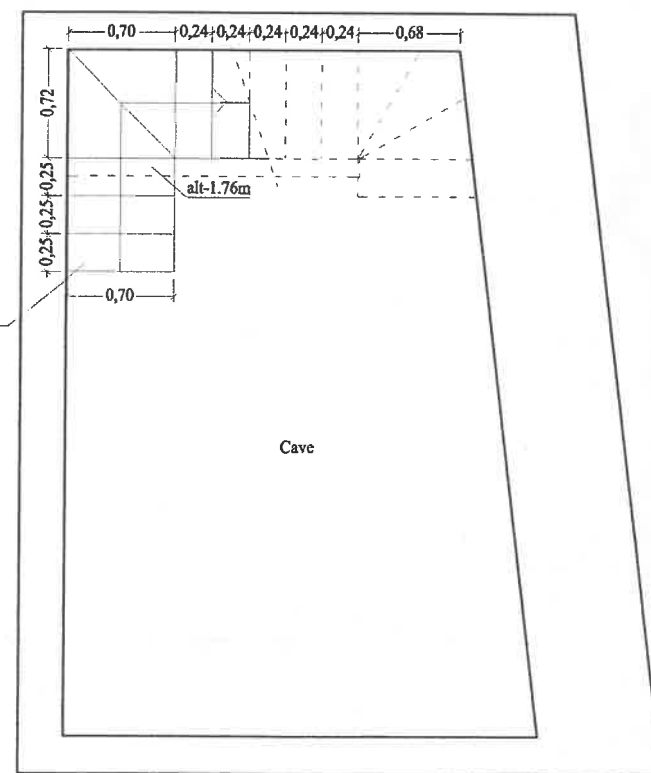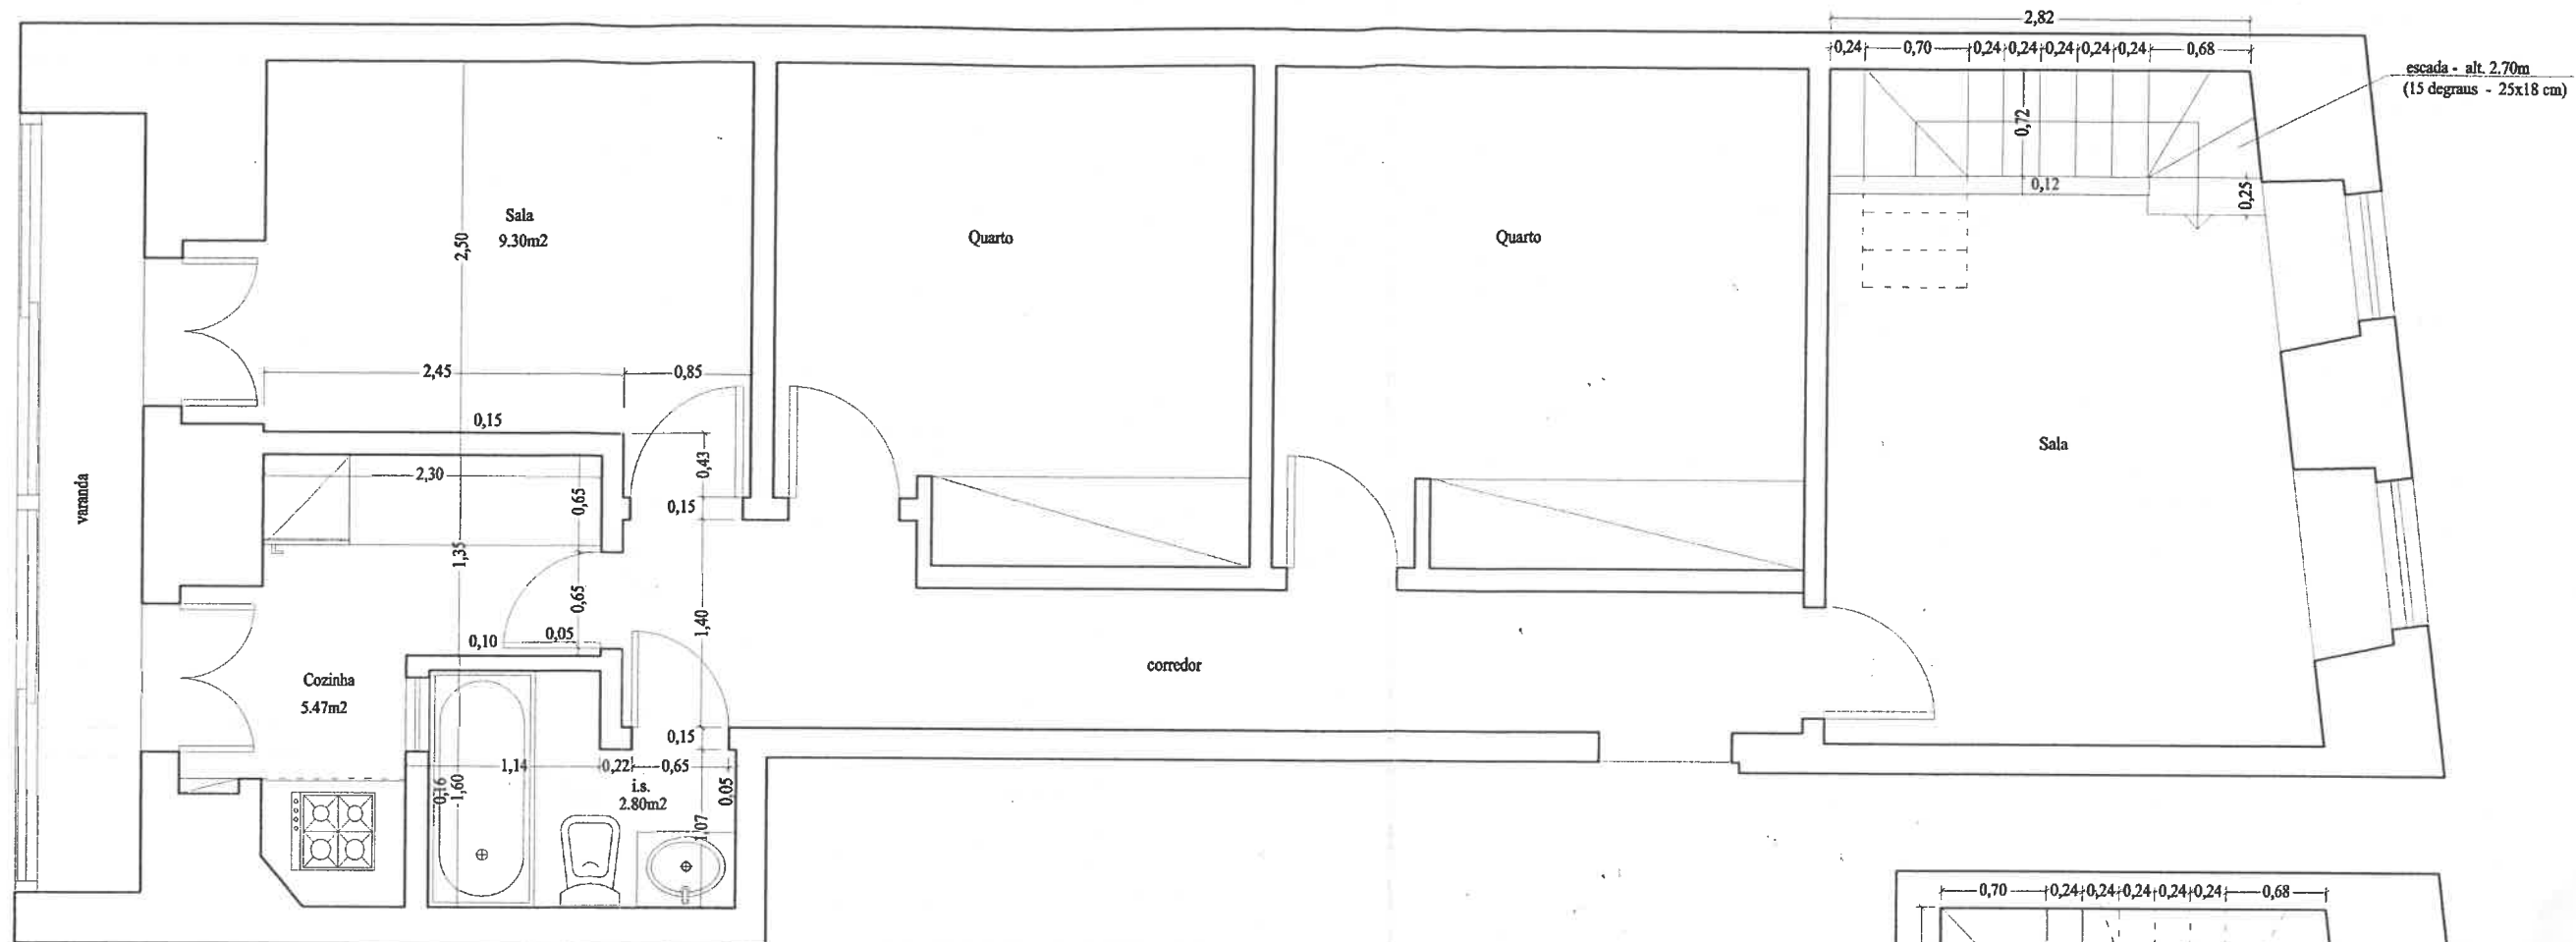

 OBRANOSSA - construção civil Lda	REQUERENTE : HABITAÇÃO NA TRAVESSA DO MOÍNHU DE VENTO nº 17 - CAVE /ESQ. LISBOA			DES. Nº:  1 - A
	PLANTA - PROJECTO DE ALTERAÇÕES			
PROJ.:	Nº PROJECTO :	DATA :	ESC :	SUBSTITUI Nº:
DES:	004 / 05	2005 - 08 - 25	1/50	SUBST. POR Nº: