



Rev 6

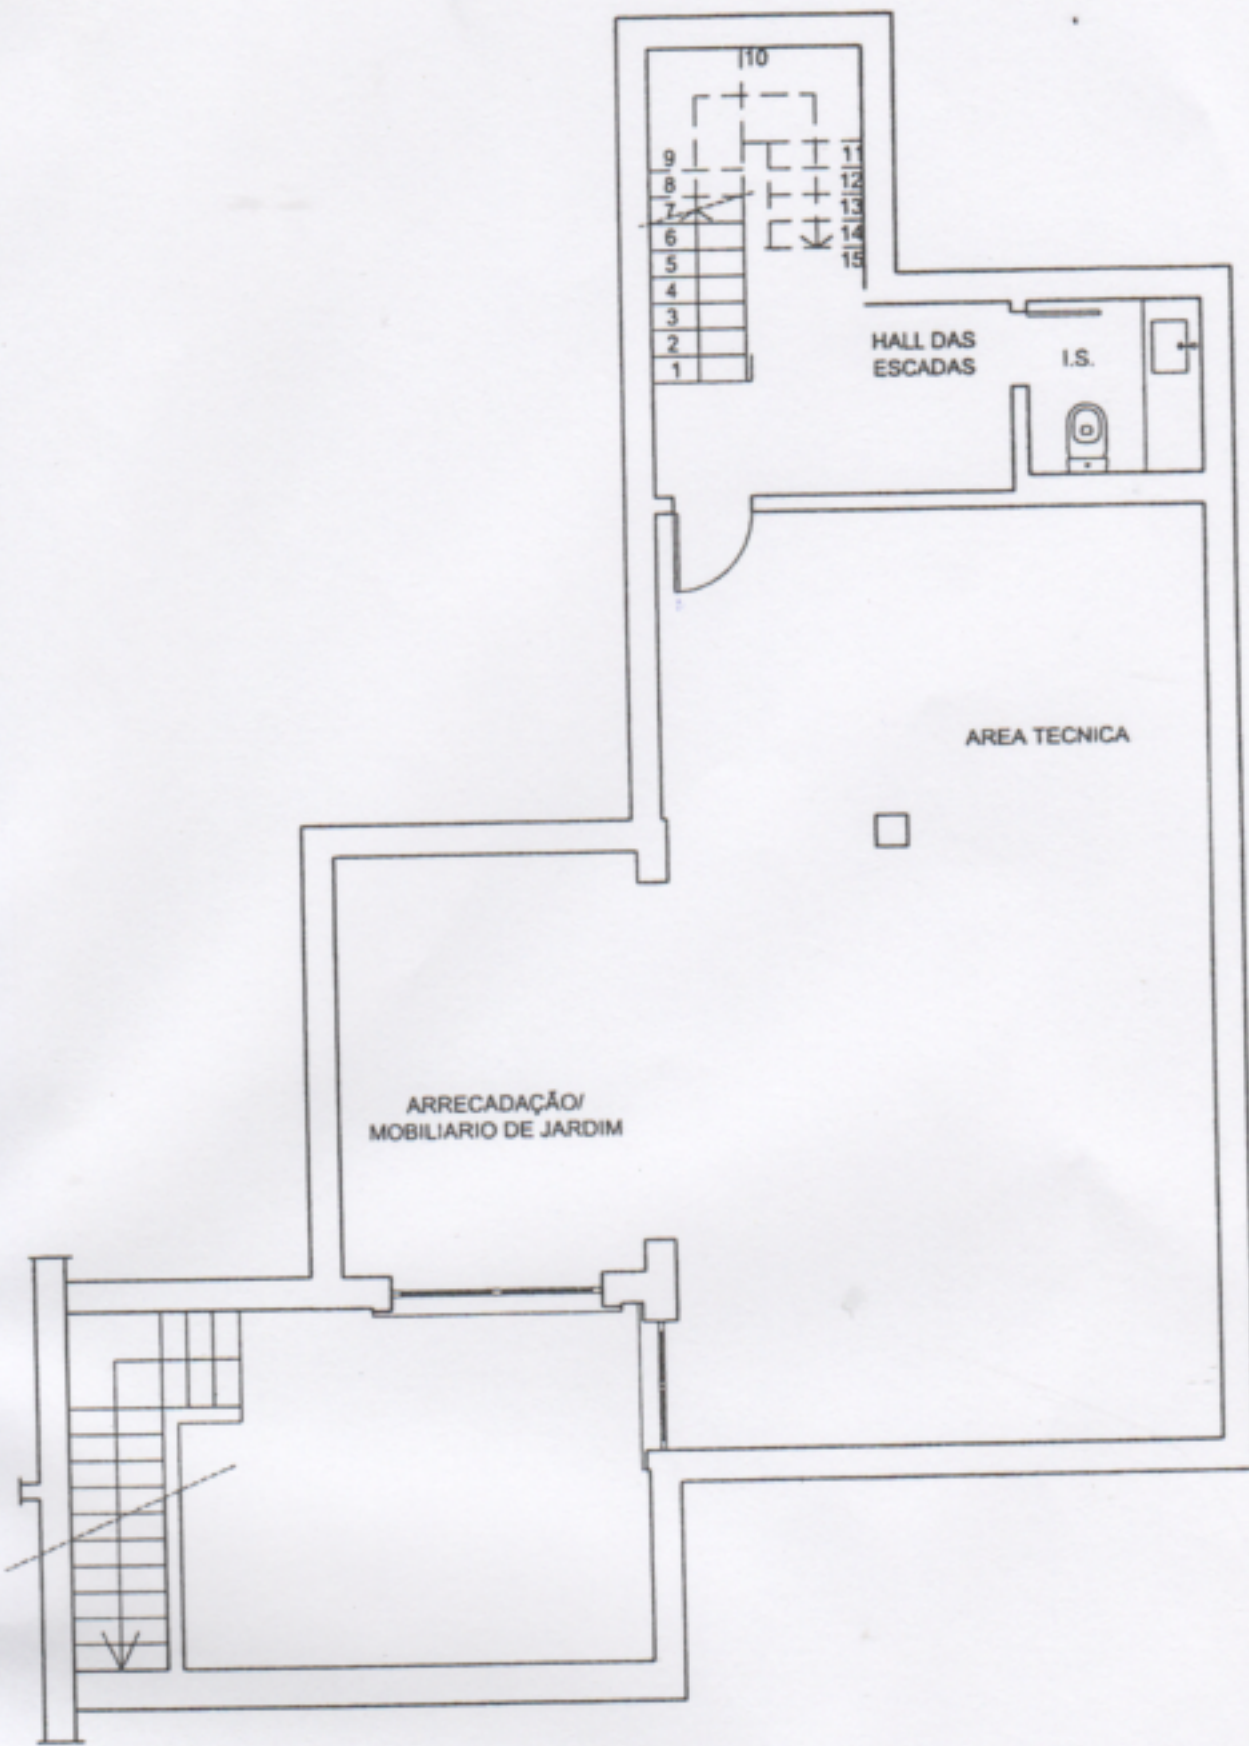


PROMOTOR TERRAS DE MURCHES	FRACÇÃO MORADIA 9
JARDINS DE BICESSE	ESCALA 1:100
DESIGNAÇÃO PLANTA DA CAVE	ANEXO 4

RW
G

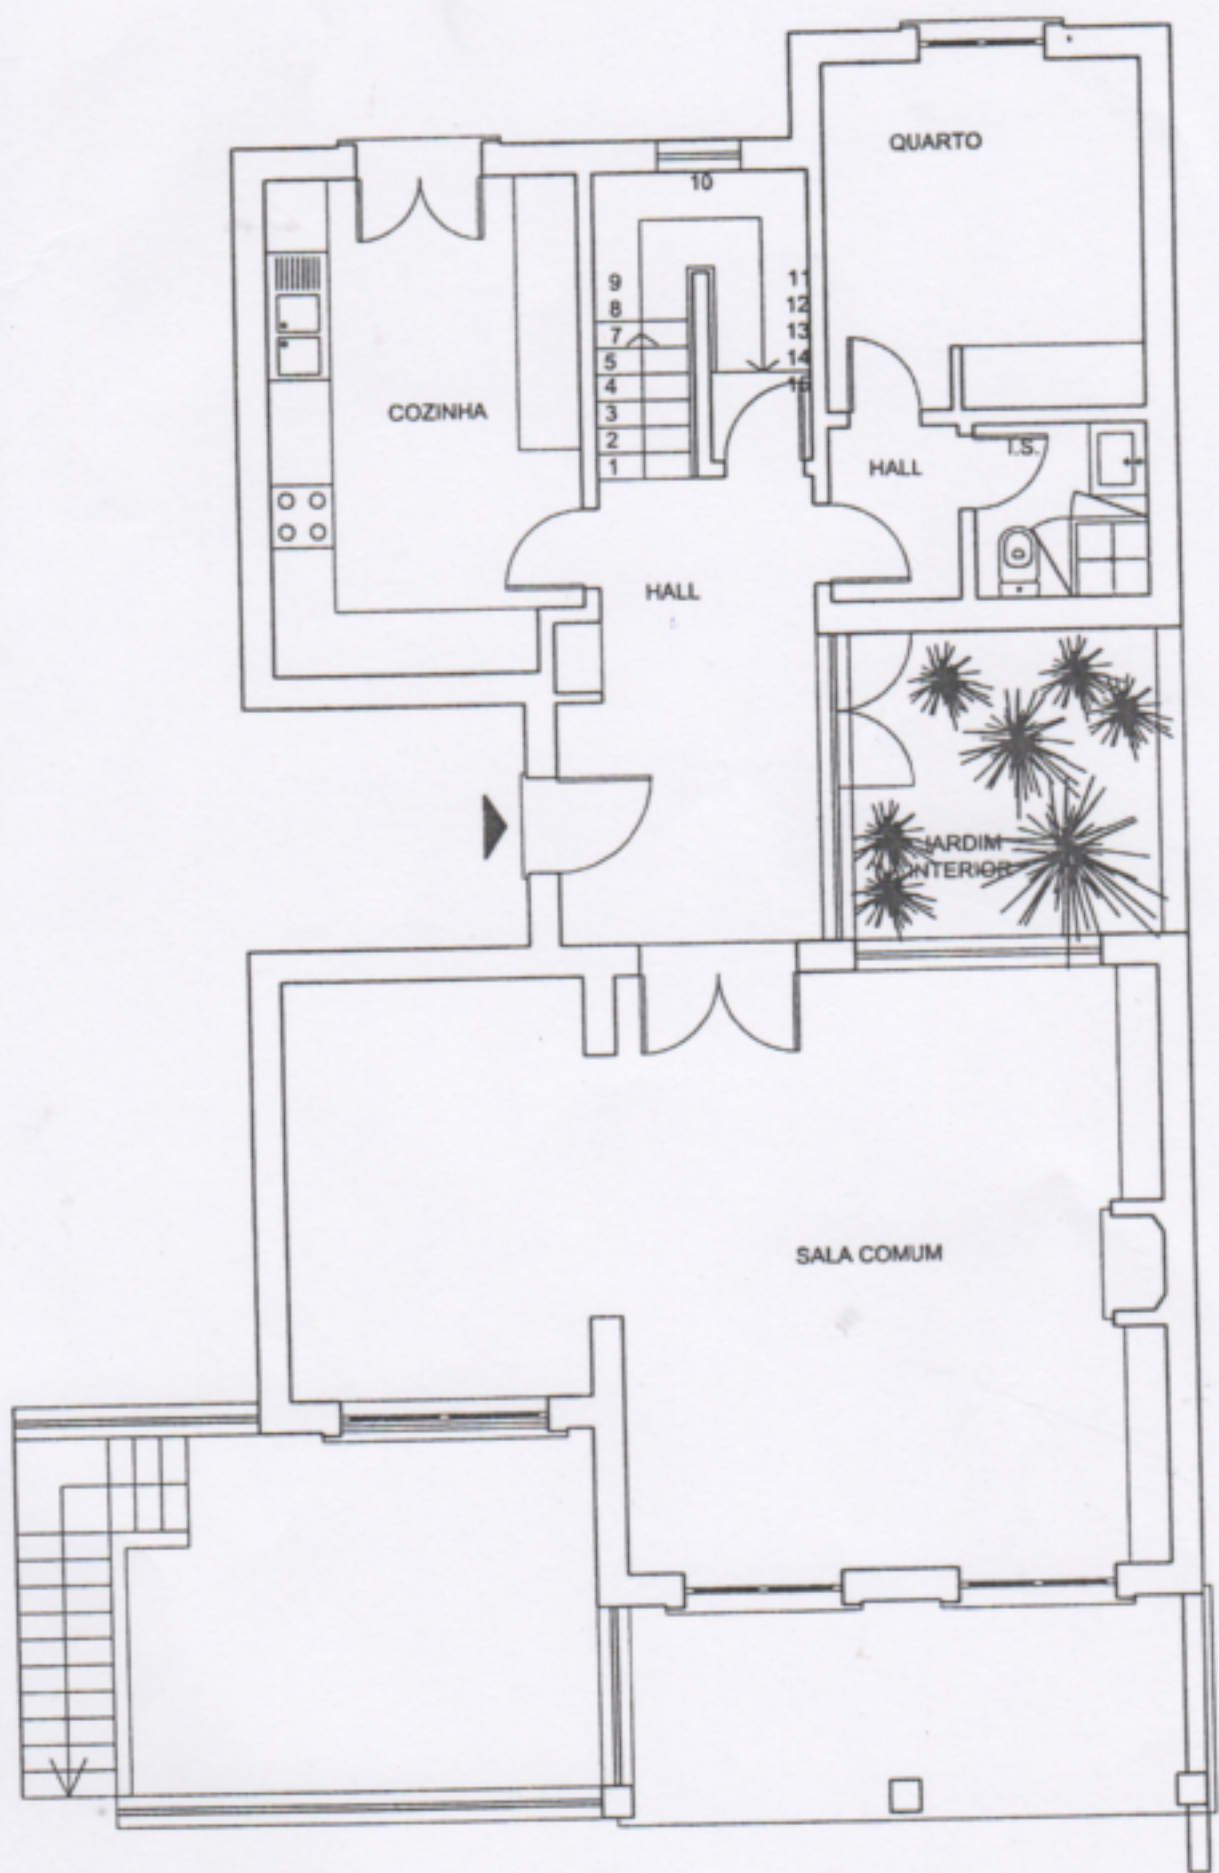


PROMOTOR TERRAS DE MURCHES	FRACÇÃO MORADIA 9
JARDINS DE BICESSE	ESCALA 1:100
DESIGNAÇÃO PLANTA DO R/C	ANEXO 4

PSW
6

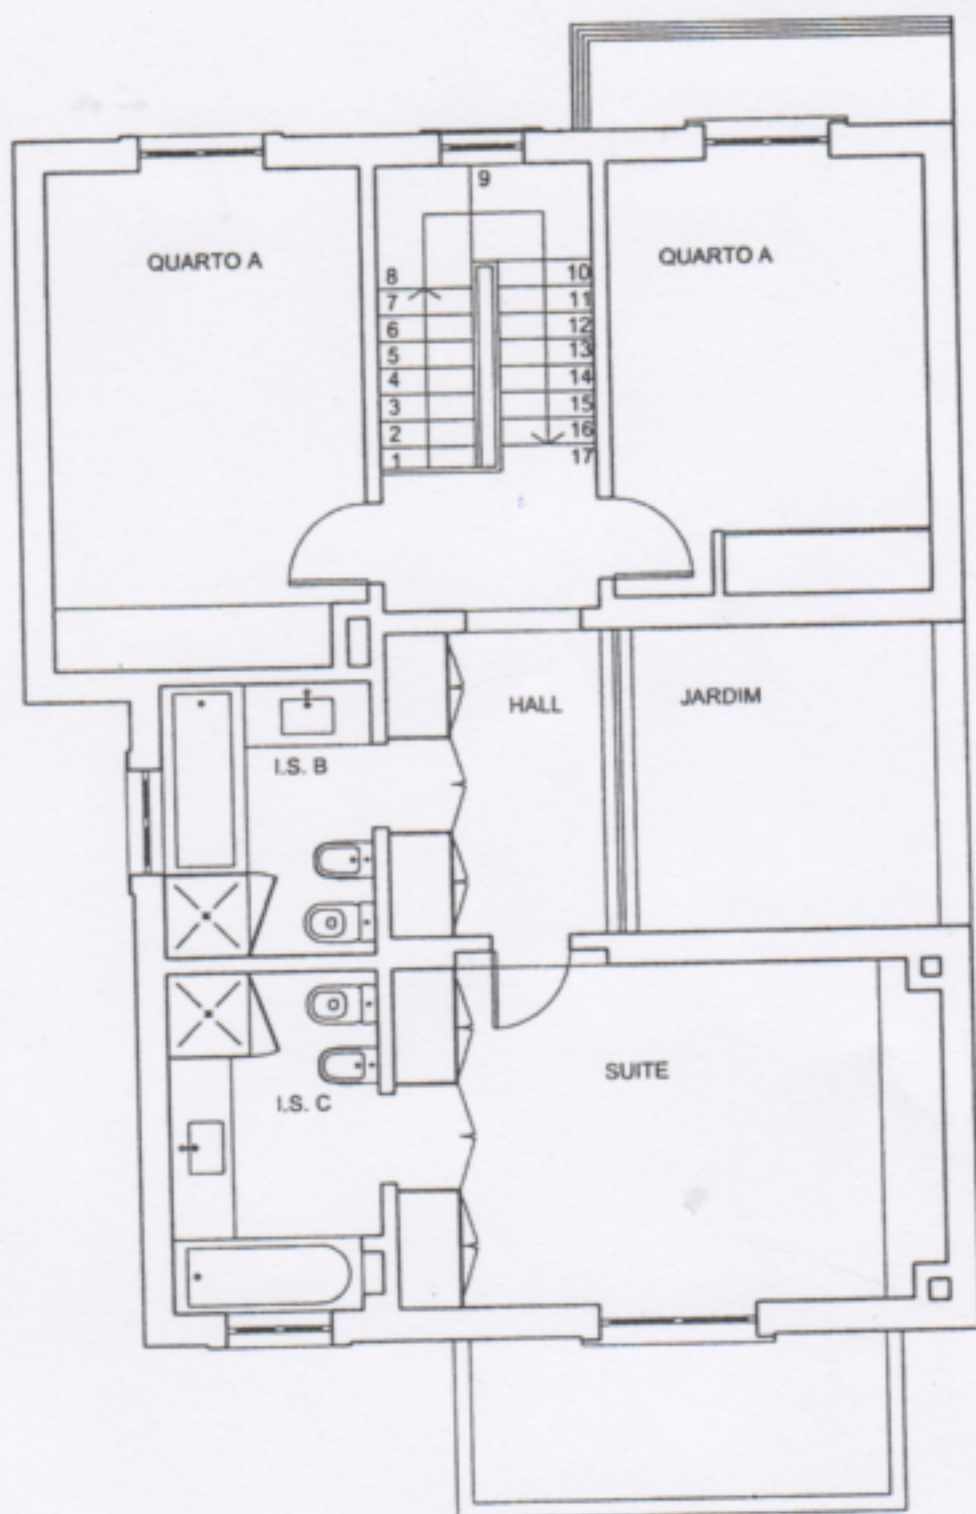

PROMOTOR TERRAS DE MURCHES	FRACÇÃO MORADIA 9
JARDINS DE BICESSE	ESCALA 1:100
DESIGNAÇÃO PLANTA 1º ANDAR	ANEXO 4

PSW
6

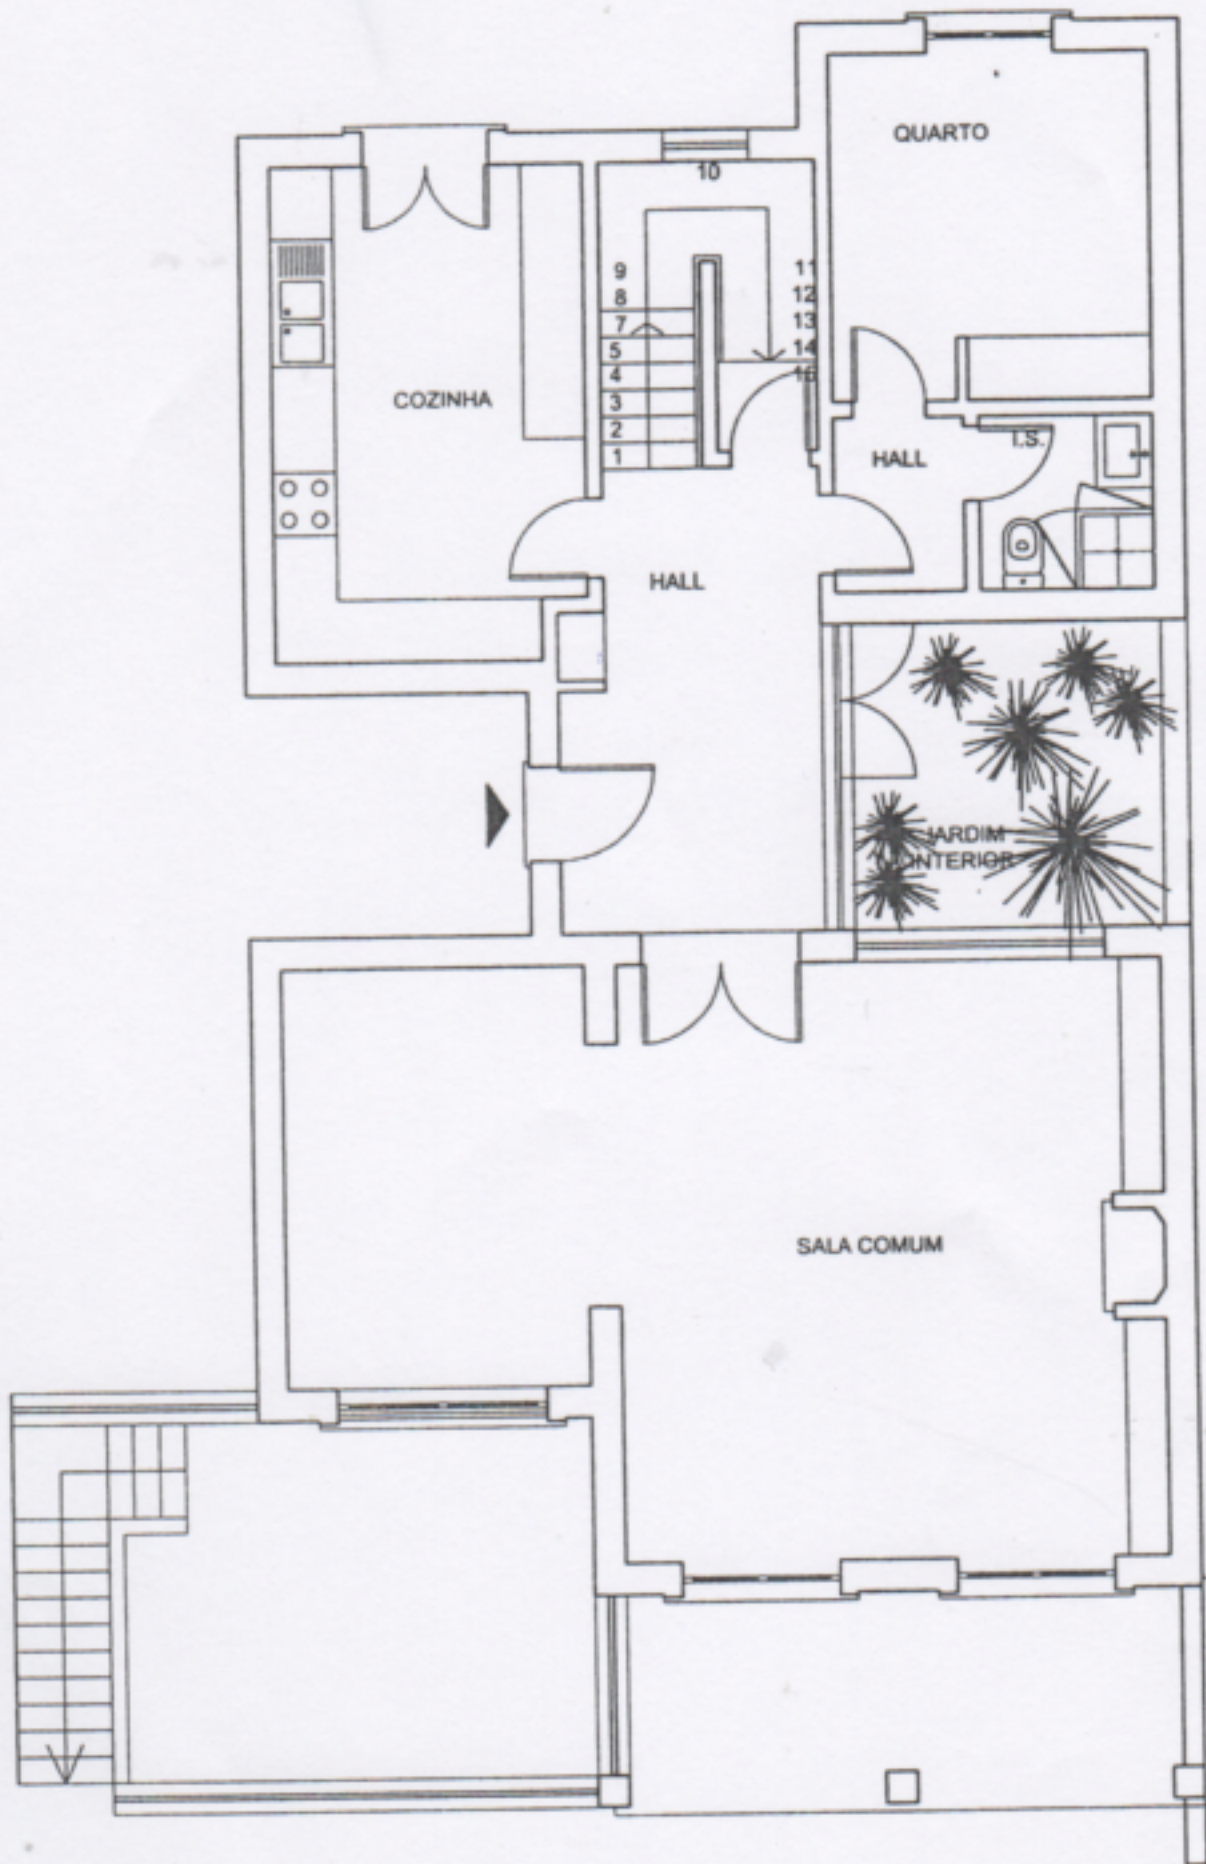

PROMOTOR TERRAS DE MURCHES	FRACÇÃO MORADIA 9
JARDINS DE BICESSE	ESCALA 1:100
DESIGNAÇÃO PISO DE ENTRADA	ANEXO 2