

# 1965 TELLES

CIDADE JARDIM

## T3

Andar  
Floor

3

Letra  
Letter

E


Área total privativa 170.7 m<sup>2</sup>  
Total private area

Área interior privativa 121.6 m<sup>2</sup>  
Interior private area

Área exterior privativa 49.1 m<sup>2</sup>  
Exterior private area

Estacionamento (unid.) 2  
Parking (units)

Arrecadação Sim  
Storage Yes


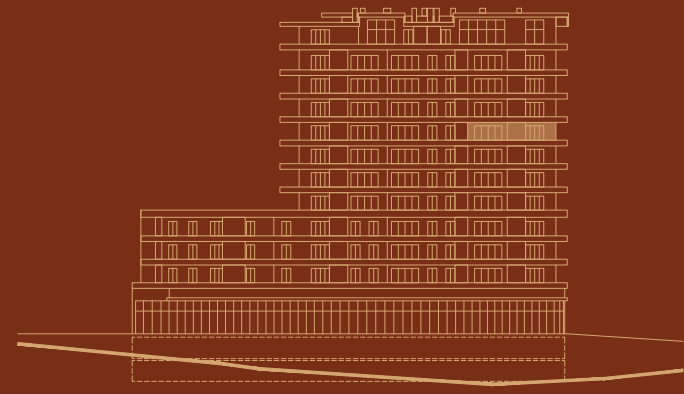


Alçado Sul  
South facade

R. Fernando de Oliveira

Av. Manuel Carlos de Andrade

Implantação  
Master Plan

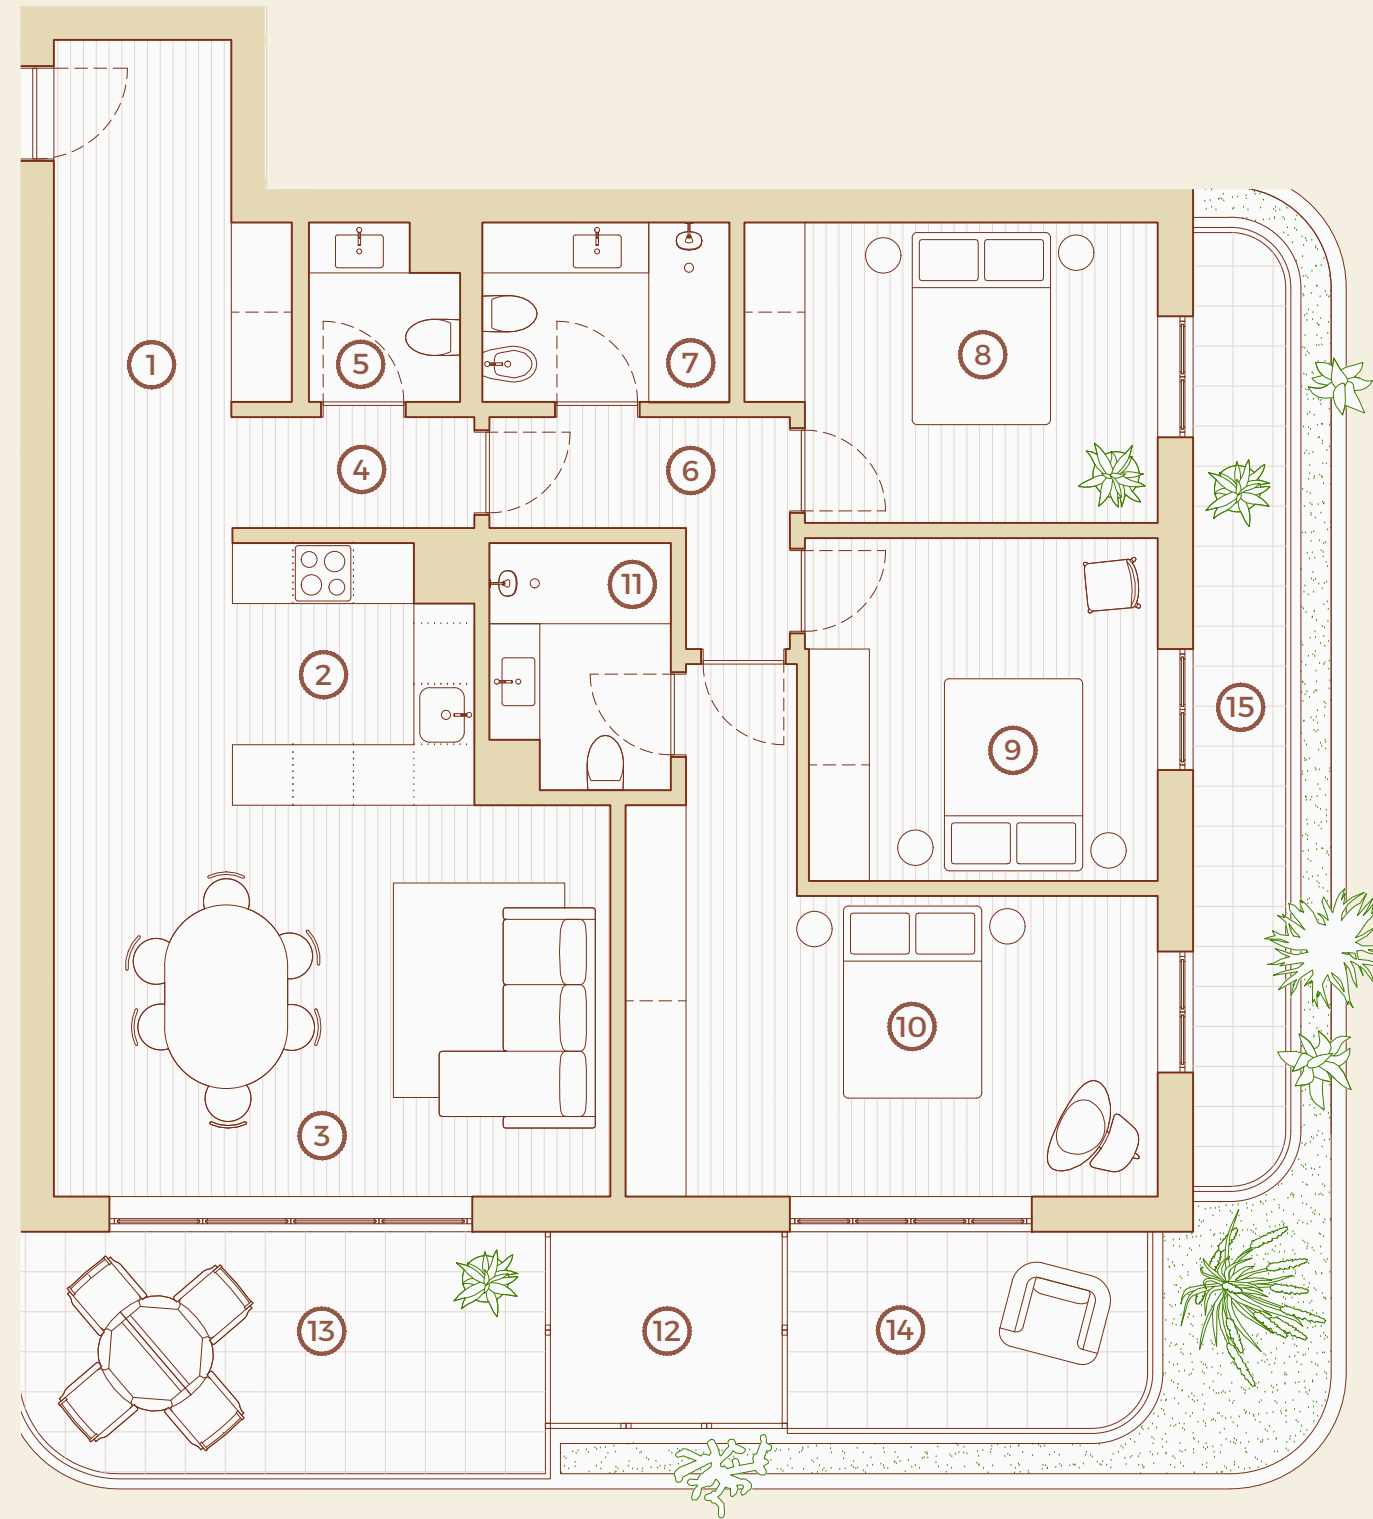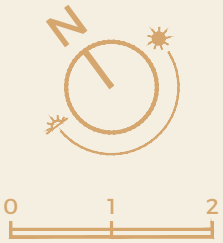

1	Hall	7.6 m <sup>2</sup>
2	Cozinha Kitchen	5.9 m <sup>2</sup>
3	Sala Living room	26.1 m <sup>2</sup>
4	Circulação Circulation	4.6 m <sup>2</sup>
5	I.S.	2.4 m <sup>2</sup>
6	Circulação Circulation	4.2 m <sup>2</sup>
7	I.S.	4.4 m <sup>2</sup>
8	Quarto Bedroom	11.4 m <sup>2</sup>
9	Quarto Bedroom	11.6 m <sup>2</sup>
10	Suite	18.9 m <sup>2</sup>
11	I.S.	4.2 m <sup>2</sup>
12	Lavandaria Laundry	4.5 m <sup>2</sup>
13	Varanda Balcony	12.4 m <sup>2</sup>
14	Varanda Balcony	7 m <sup>2</sup>
15	Varanda Balcony	8.6 m <sup>2</sup>

Esta informação é meramente indicativa e poderá, por motivos técnicos, comerciais e legais, ser sujeita a alterações, sem aviso prévio, pelo que não tem carácter contratual. O mobiliário e artigos de decoração representados não se incluem no produto final a comercializar.  
This information is purely indicative and may be changed without prior notice for technical, commercial or legal reasons, and therefore contractually non-binding. The furniture and decorative items represented are not included on the final product being sold.