

1965 TELLES

CIDADE JARDIM

T3

Andar
Floor
3

Letra
Letter
G


Área total privativa
Total private area
180.3 m²

Área interior privativa
Interior private area
117.8 m²

Área exterior privativa
Exterior private area
62.5 m²

Estacionamento (unid.)
Parking (units)
2

Arrecadação
Storage
Sim
Yes


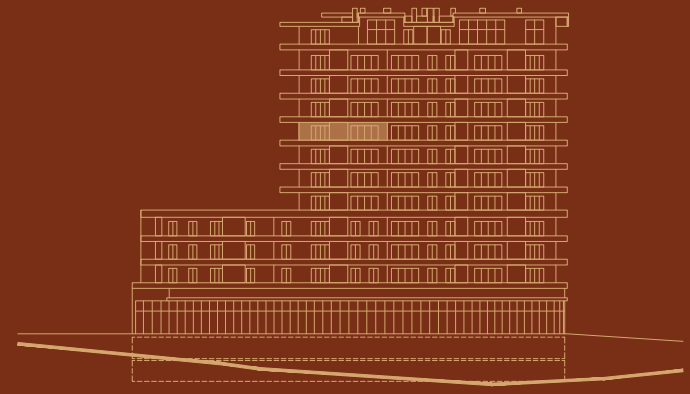


Alçado Sul
South facade

R. Fernando de Oliveira

Av. Manuel Carlos de Andrade

Implantação
Master Plan

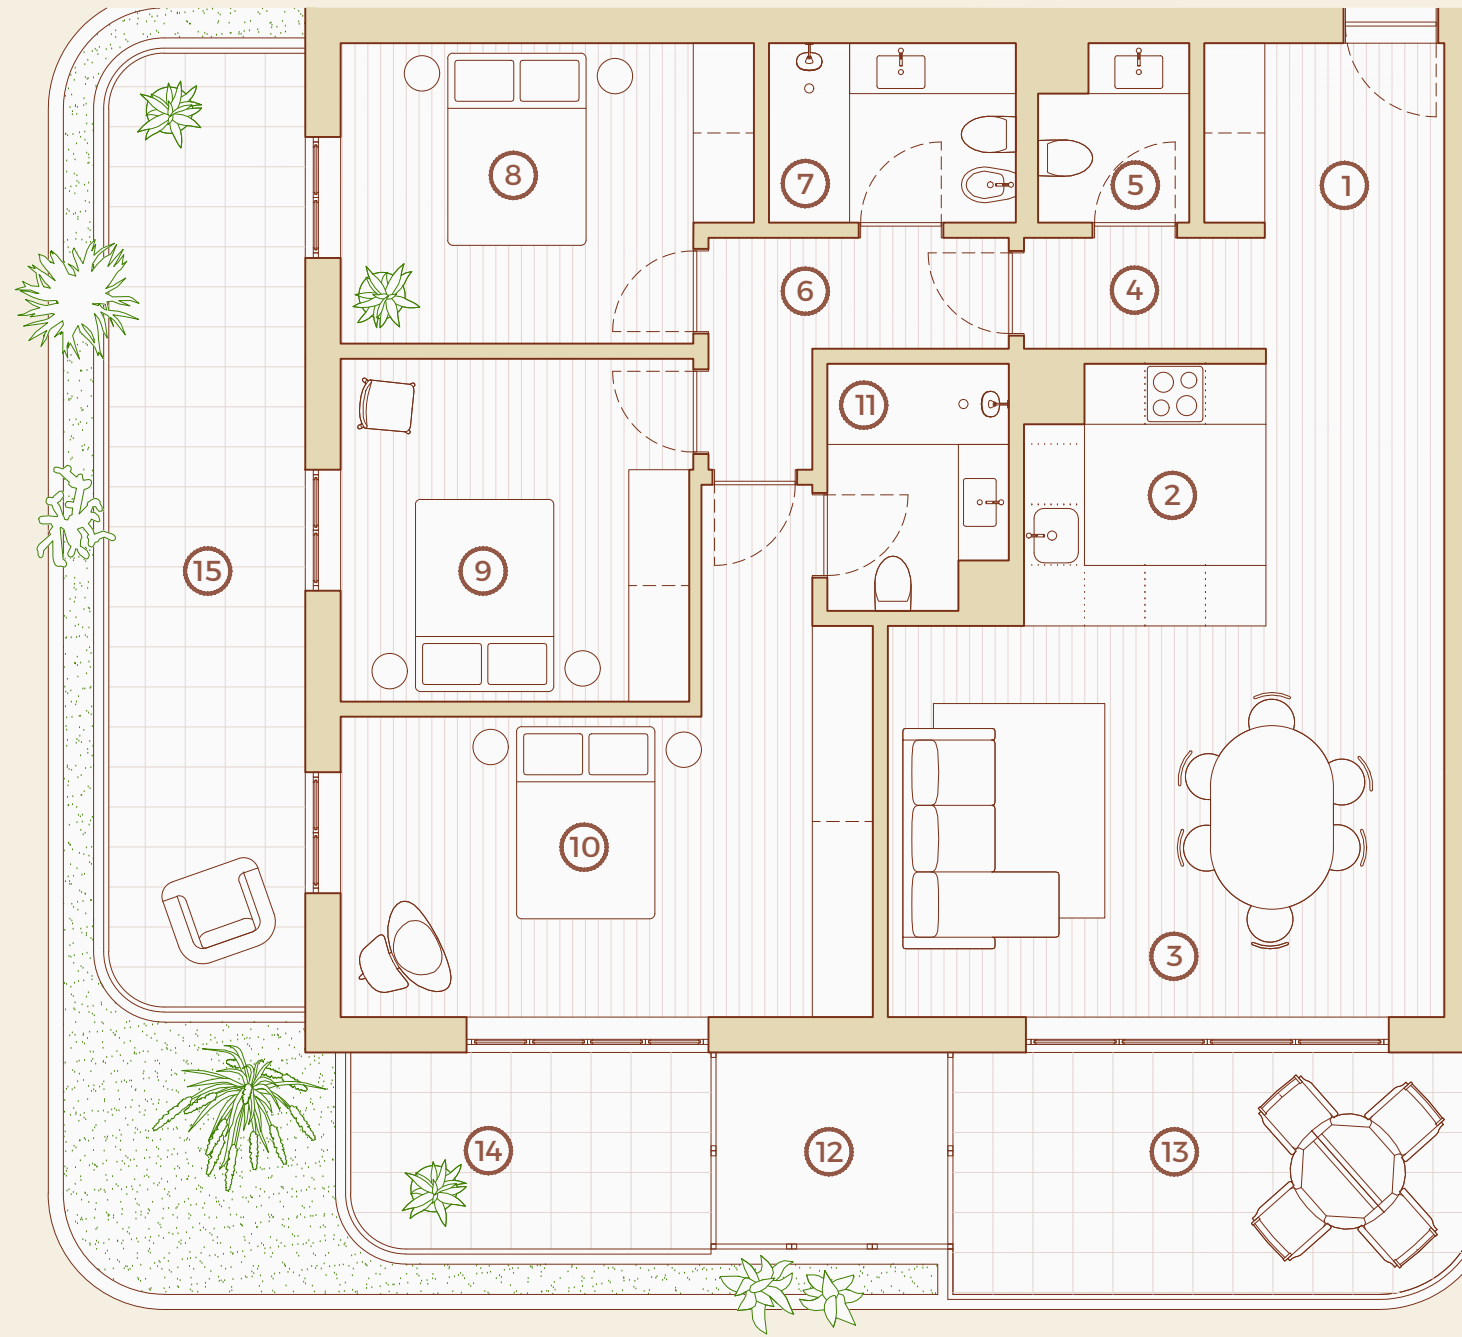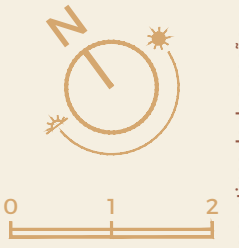

1	Hall	4.5 m ²
2	Cozinha Kitchen	5.8 m ²
3	Sala Living room	28.1 m ²
4	Circulação Circulation	2.5 m ²
5	I.S.	2.4 m ²
6	Circulação Circulation	4.4 m ²
7	I.S.	4.4 m ²
8	Quarto Bedroom	11.4 m ²
9	Quarto Bedroom	11.6 m ²
10	Suite	18.7 m ²
11	I.S.	4.1 m ²
12	Lavandaria Laundry	4.5 m ²
13	Varanda Balcony	12.4 m ²
14	Varanda Balcony	7 m ²
15	Varanda Balcony	18.3 m ²

Esta informação é meramente indicativa e poderá, por motivos técnicos, comerciais e legais, ser sujeita a alterações, sem aviso prévio, pelo que não tem carácter contratual. O mobiliário e artigos de decoração representados não se incluem no produto final a comercializar.
This information is purely indicative and may be changed without prior notice for technical, commercial or legal reasons, and therefore contractually non-binding. The furniture and decorative items represented are not included on the final product being sold.