

1965 TELLES

CIDADE JARDIM

T3

Andar
Floor
4

Letra
Letter
E


Área total privativa 167.1 m²
Total private area

Área interior privativa 121.6 m²
Interior private area

Área exterior privativa 45.5 m²
Exterior private area

Estacionamento (unid.) 2
Parking (units)



Arrecadação Sim
Storage Yes

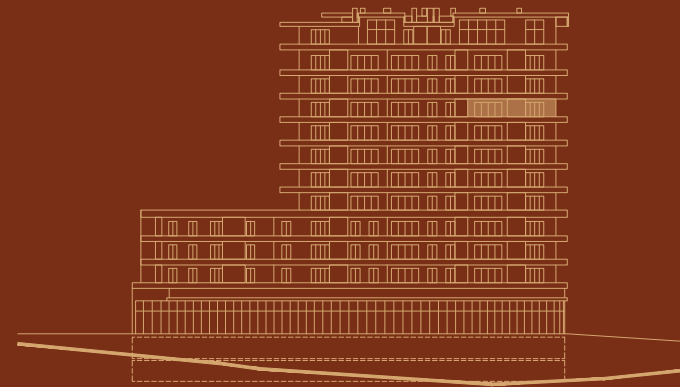

Alçado Sul
South facade

R. Fernando de Oliveira

Av. Manuel Carlos de Andrade
Implantação
Master Plan

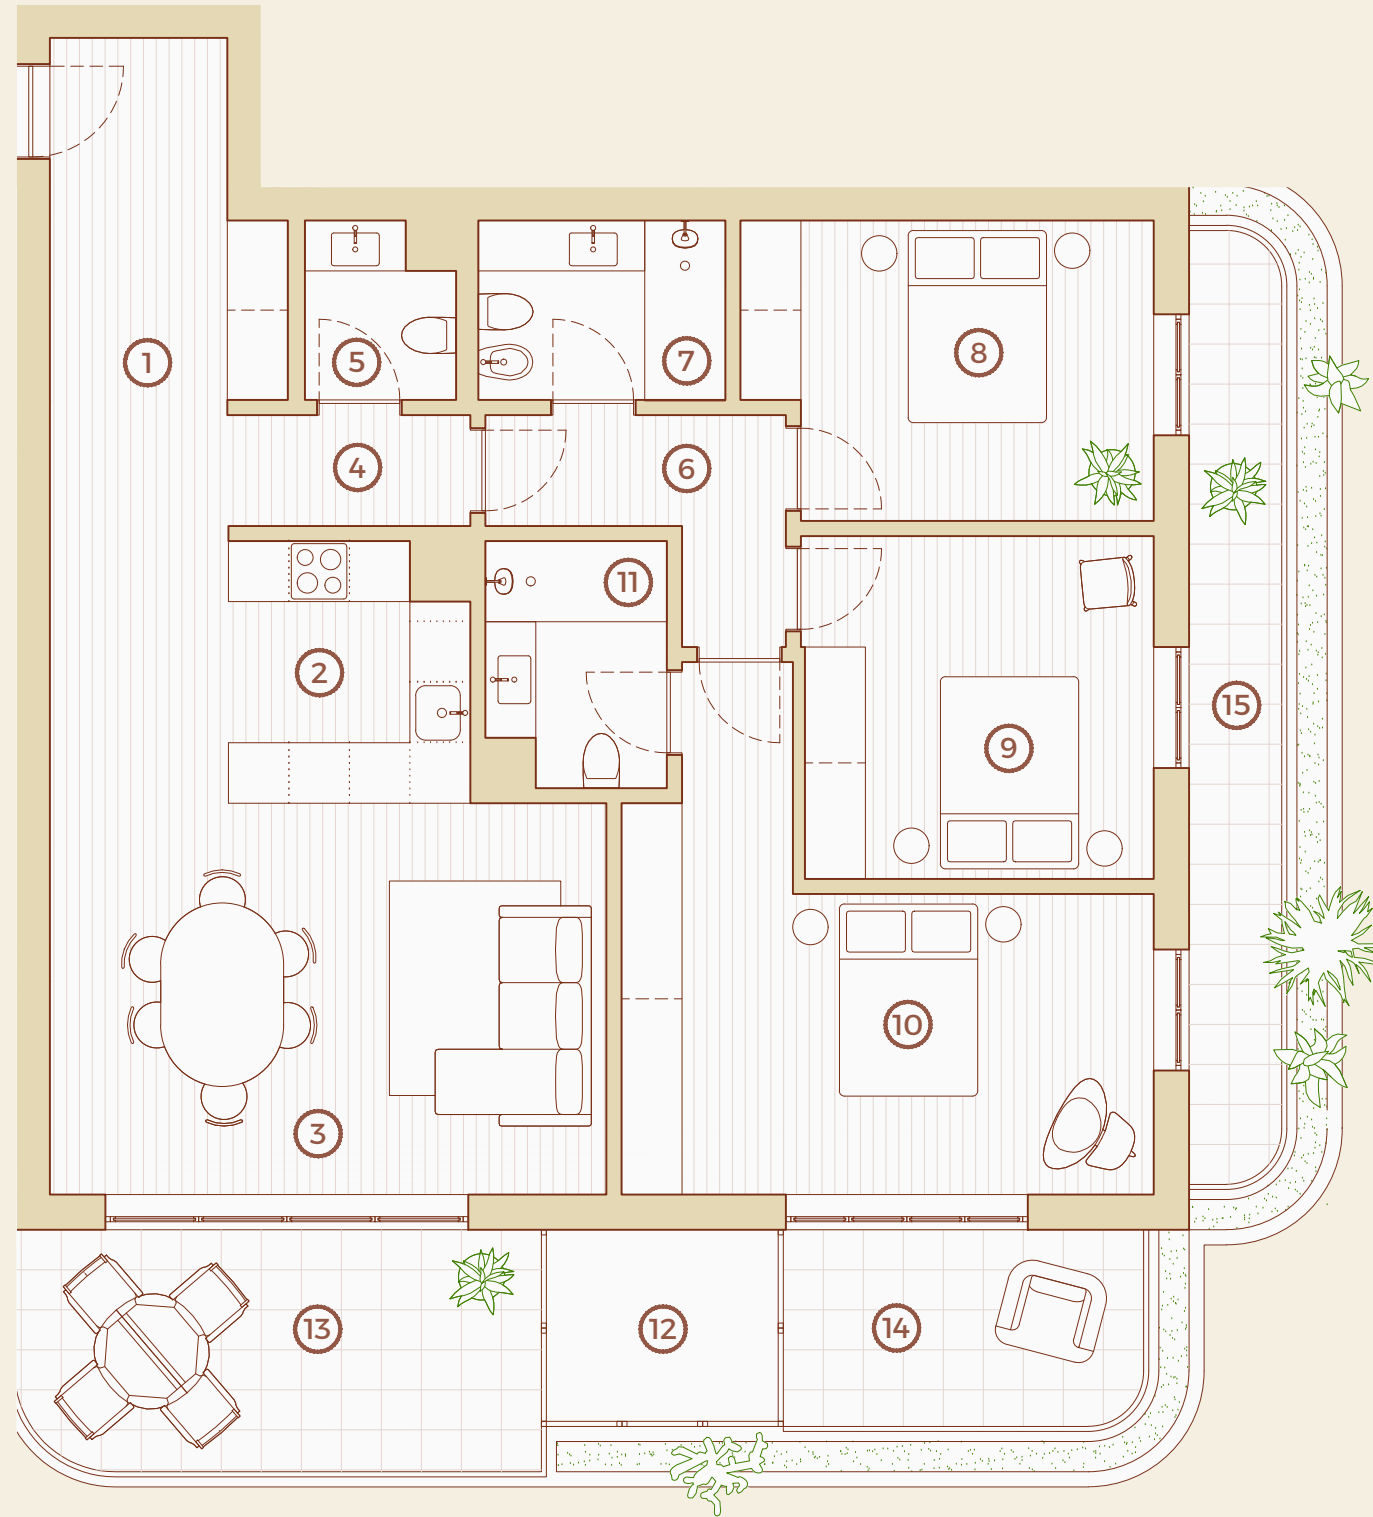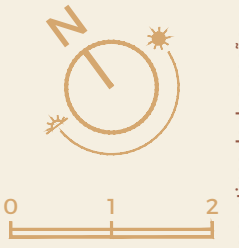

- | | | |
|----|----------------------------------|---------------------|
| 1 | Hall | 7.6 m ² |
| 2 | Cozinha
<i>Kitchen</i> | 5.9 m ² |
| 3 | Sala
<i>Living room</i> | 26.1 m ² |
| 4 | Circulação
<i>Circulation</i> | 4.6 m ² |
| 5 | I.S. | 2.4 m ² |
| 6 | Circulação
<i>Circulation</i> | 4.4 m ² |
| 7 | I.S. | 4.4 m ² |
| 8 | Quarto
<i>Bedroom</i> | 11.4 m ² |
| 9 | Quarto
<i>Bedroom</i> | 11.6 m ² |
| 10 | Suite | 18.7 m ² |
| 11 | I.S. | 4.2 m ² |
| 12 | Lavandaria
<i>Laundry</i> | 4.5 m ² |
| 13 | Varanda
<i>Balcony</i> | 12.4 m ² |
| 14 | Varanda
<i>Balcony</i> | 7 m ² |
| 15 | Varanda
<i>Balcony</i> | 8.6 m ² |

Esta informação é meramente indicativa e poderá, por motivos técnicos, comerciais e legais, ser sujeita a alterações, sem aviso prévio, pelo que não tem carácter contratual. O mobiliário e artigos de decoração representados não se incluem no produto final a comercializar.
This information is purely indicative and may be changed without prior notice for technical, commercial or legal reasons, and therefore contractually non-binding. The furniture and decorative items represented are not included on the final product being sold.