

1965 TELLES

CIDADE JARDIM

T3

Andar
Floor
5

Letra
Letter
G


Área total privativa
Total private area **180.3 m²**

Área interior privativa
Interior private area **117.8 m²**

Área exterior privativa
Exterior private area **62.5 m²**

Estacionamento (unid.)
Parking (units) **2**

Arrecadação
Storage **Sim**
Yes


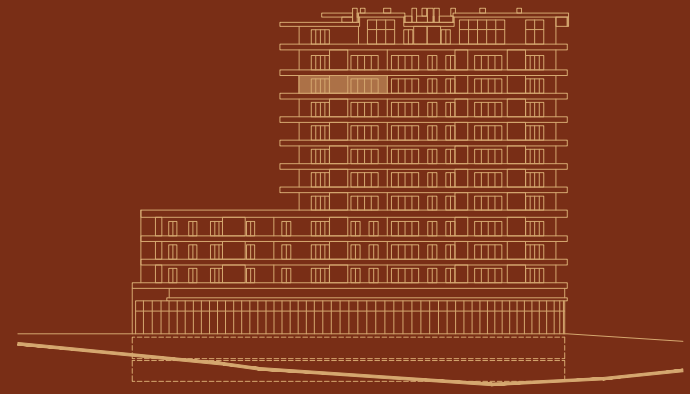


Alçado Sul
South facade

R. Fernando de Oliveira

Av. Manuel Carlos de Andrade

Implantação
Master Plan

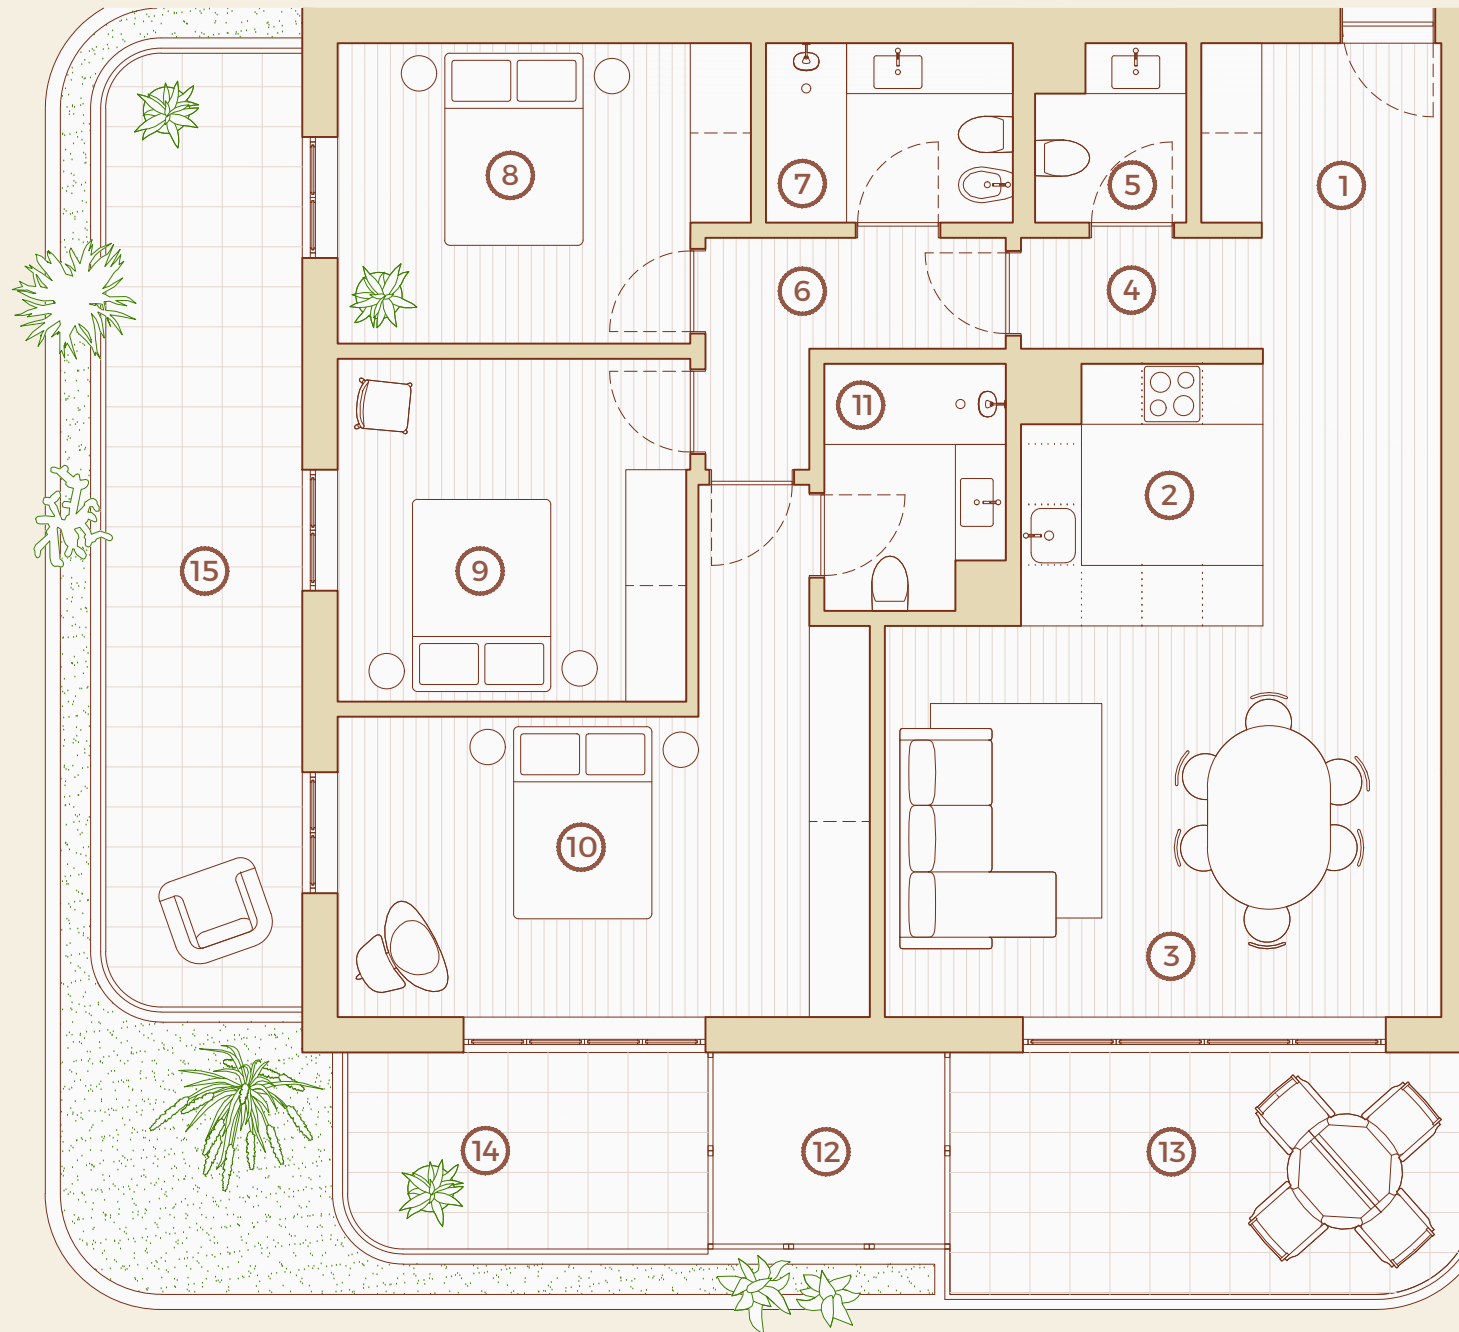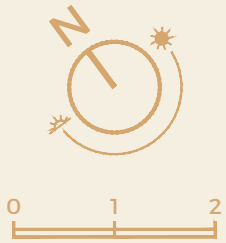

1	Hall	4.5 m ²
2	Cozinha <i>Kitchen</i>	5.9 m ²
3	Sala <i>Living room</i>	28.1 m ²
4	Circulação <i>Circulation</i>	2.6 m ²
5	I.S.	2.4 m ²
6	Circulação <i>Circulation</i>	4.4 m ²
7	I.S.	4.4 m ²
8	Quarto <i>Bedroom</i>	11.4 m ²
9	Quarto <i>Bedroom</i>	11.6 m ²
10	Suíte	18.7 m ²
11	I.S.	4.2 m ²
12	Lavandaria <i>Laundry</i>	4.5 m ²
13	Varanda <i>Balcony</i>	12.4 m ²
14	Varanda <i>Balcony</i>	7 m ²
15	Varanda <i>Balcony</i>	18.3 m ²

Esta informação é meramente indicativa e poderá, por motivos técnicos, comerciais e legais, ser sujeita a alterações, sem aviso prévio, pelo que não tem carácter contratual. O mobiliário e artigos de decoração representados não se incluem no produto final a comercializar.
This information is purely indicative and may be changed without prior notice for technical, commercial or legal reasons, and therefore contractually non-binding. The furniture and decorative items represented are not included on the final product being sold.