

# 1965 TELLES

CIDADE JARDIM

## T3

Andar  
Floor

6

Letra  
Letter

E


Área total privativa 167.1 m<sup>2</sup>  
Total private area

Área interior privativa 121.6 m<sup>2</sup>  
Interior private area

Área exterior privativa 45.5 m<sup>2</sup>  
Exterior private area

Estacionamento (unid.) 2  
Parking (units)

Arrecadação Sim  
Storage Yes


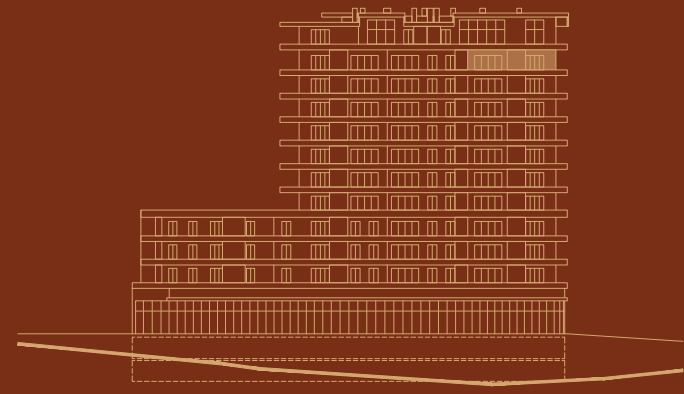


Alçado Sul  
South facade

R. Fernando de Oliveira

Av. Manuel Carlos de Andrade

Implantação  
Master Plan

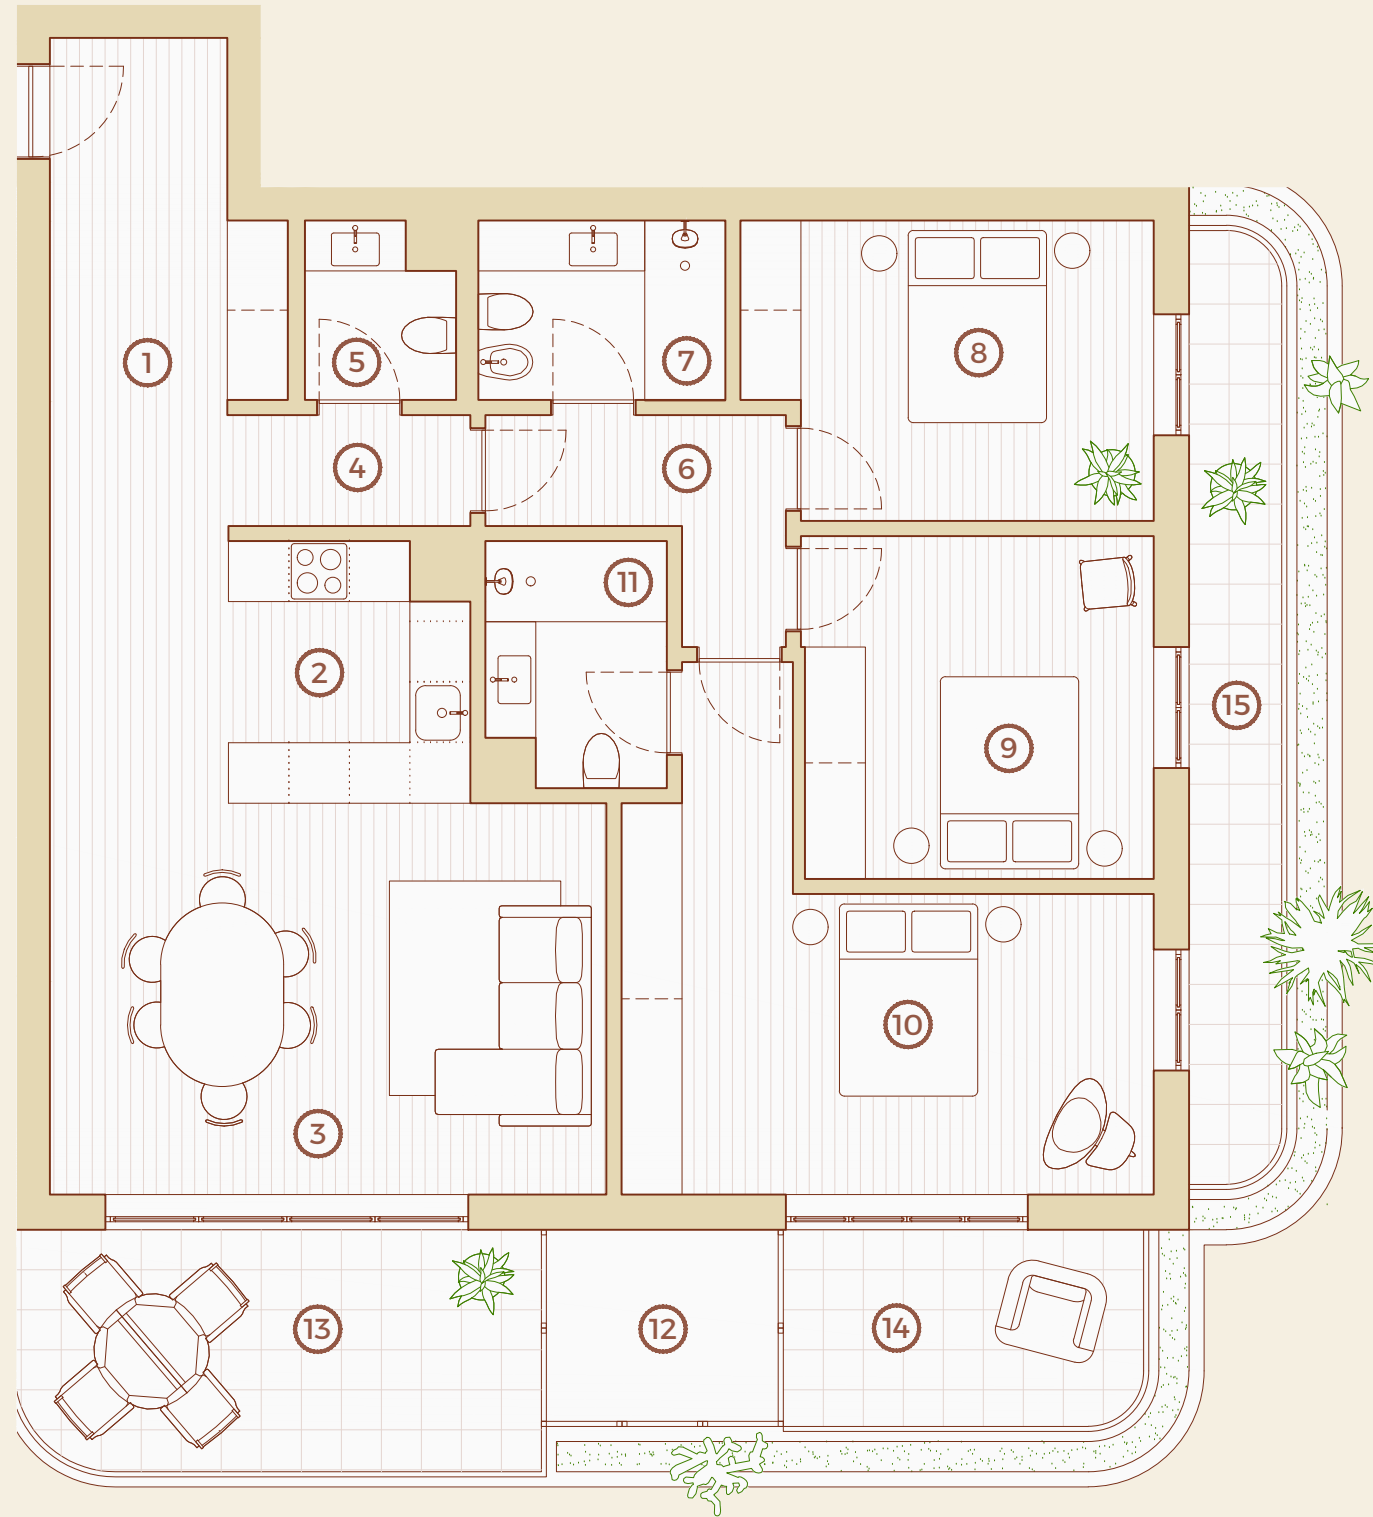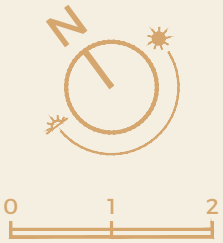

①	Hall	7.6 m <sup>2</sup>
②	Cozinha Kitchen	5.9 m <sup>2</sup>
③	Sala Living room	26.2 m <sup>2</sup>
④	Circulação Circulation	2.5 m <sup>2</sup>
⑤	I.S.	2.4 m <sup>2</sup>
⑥	Circulação Circulation	4.4 m <sup>2</sup>
⑦	I.S.	4.4 m <sup>2</sup>
⑧	Quarto Bedroom	11.4 m <sup>2</sup>
⑨	Quarto Bedroom	11.6 m <sup>2</sup>
⑩	Suite	18.7 m <sup>2</sup>
⑪	I.S.	4.1 m <sup>2</sup>
⑫	Lavandaria Laundry	4.5 m <sup>2</sup>
⑬	Varanda Balcony	12.4 m <sup>2</sup>
⑭	Varanda Balcony	7 m <sup>2</sup>
⑮	Varanda Balcony	8.6 m <sup>2</sup>

Esta informação é meramente indicativa e poderá, por motivos técnicos, comerciais e legais, ser sujeita a alterações, sem aviso prévio, pelo que não tem carácter contratual. O mobiliário e artigos de decoração representados não se incluem no produto final a comercializar.  
This information is purely indicative and may be changed without prior notice for technical, commercial or legal reasons, and therefore contractually non-binding. The furniture and decorative items represented are not included on the final product being sold.