


Documento entrado com
o requerimento N.º 777

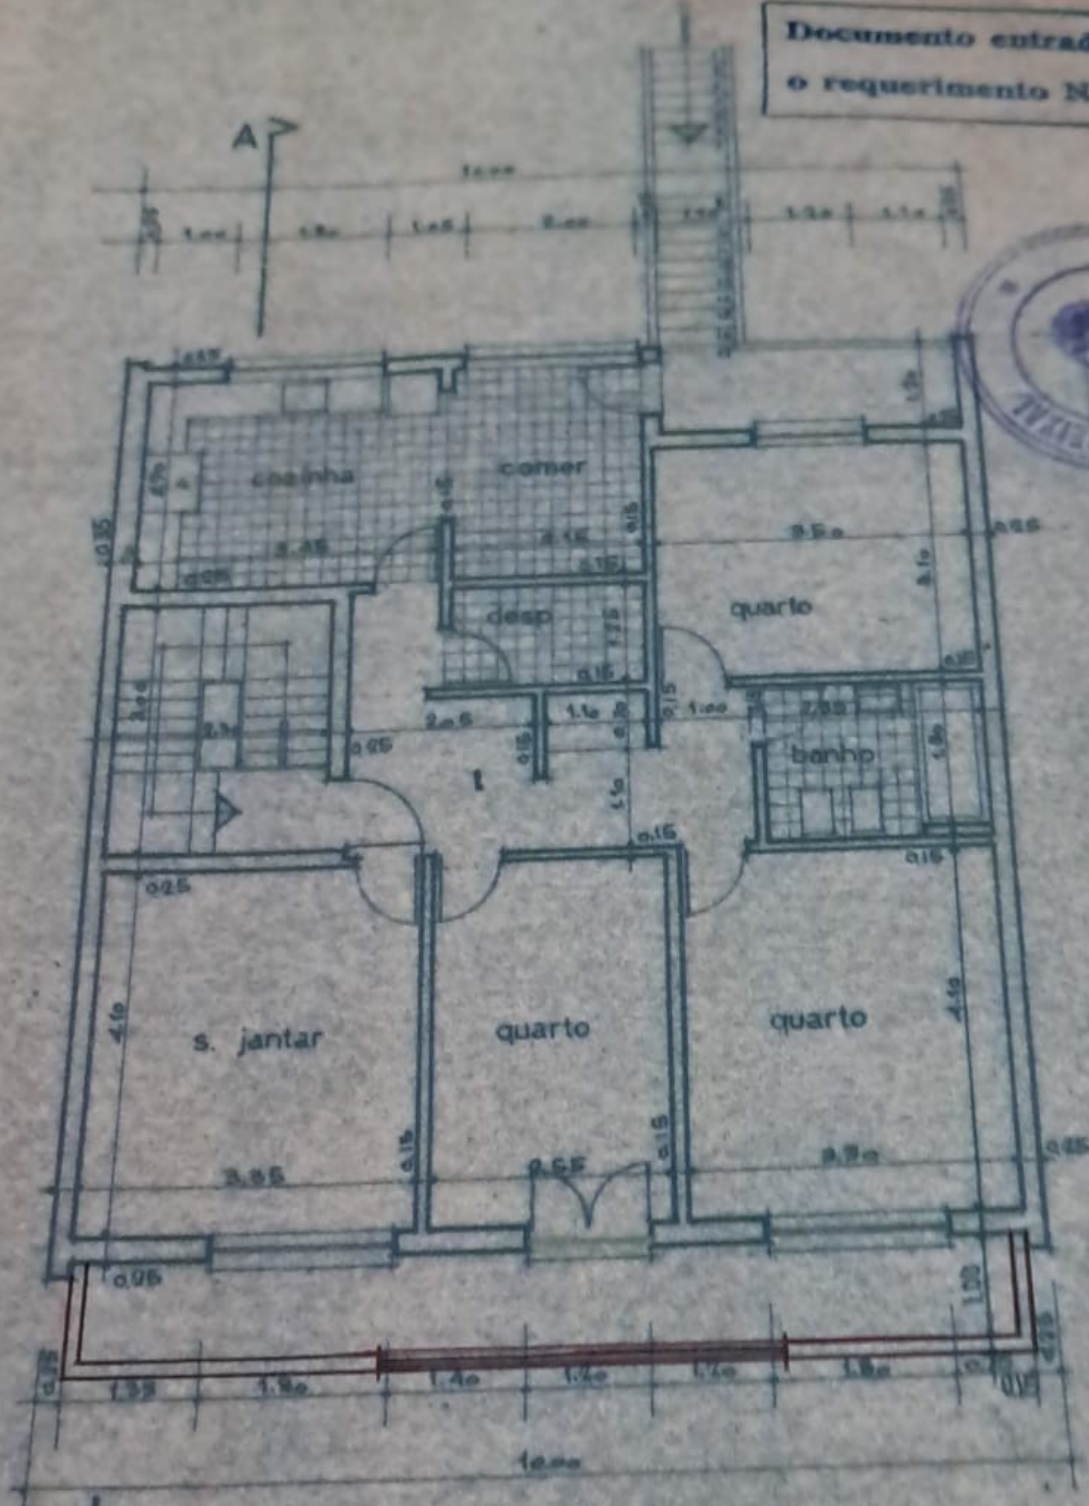

R DO 1º ANDAR

0 Ag. Tec. de Arq. = nº 129

Almeida