

# 1965 TELLES

CIDADE JARDIM

## T3

Andar  
Floor

7

Letra  
Letter

B


Área total privativa 182.9 m<sup>2</sup>  
Total private area

Área interior privativa 144.7 m<sup>2</sup>  
Interior private area

Área exterior privativa 38.2 m<sup>2</sup>  
Exterior private area

Estacionamento (unid.) 3  
Parking (units)

Arrecadação Sim  
Storage Yes


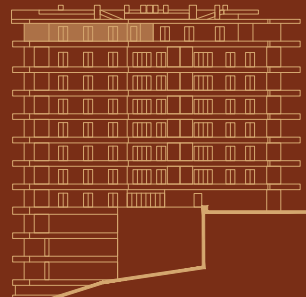


Alçado Norte  
North facade

R. Fernando de Oliveira

Av. Manuel Carlos de Andrade

Implantação  
Master Plan

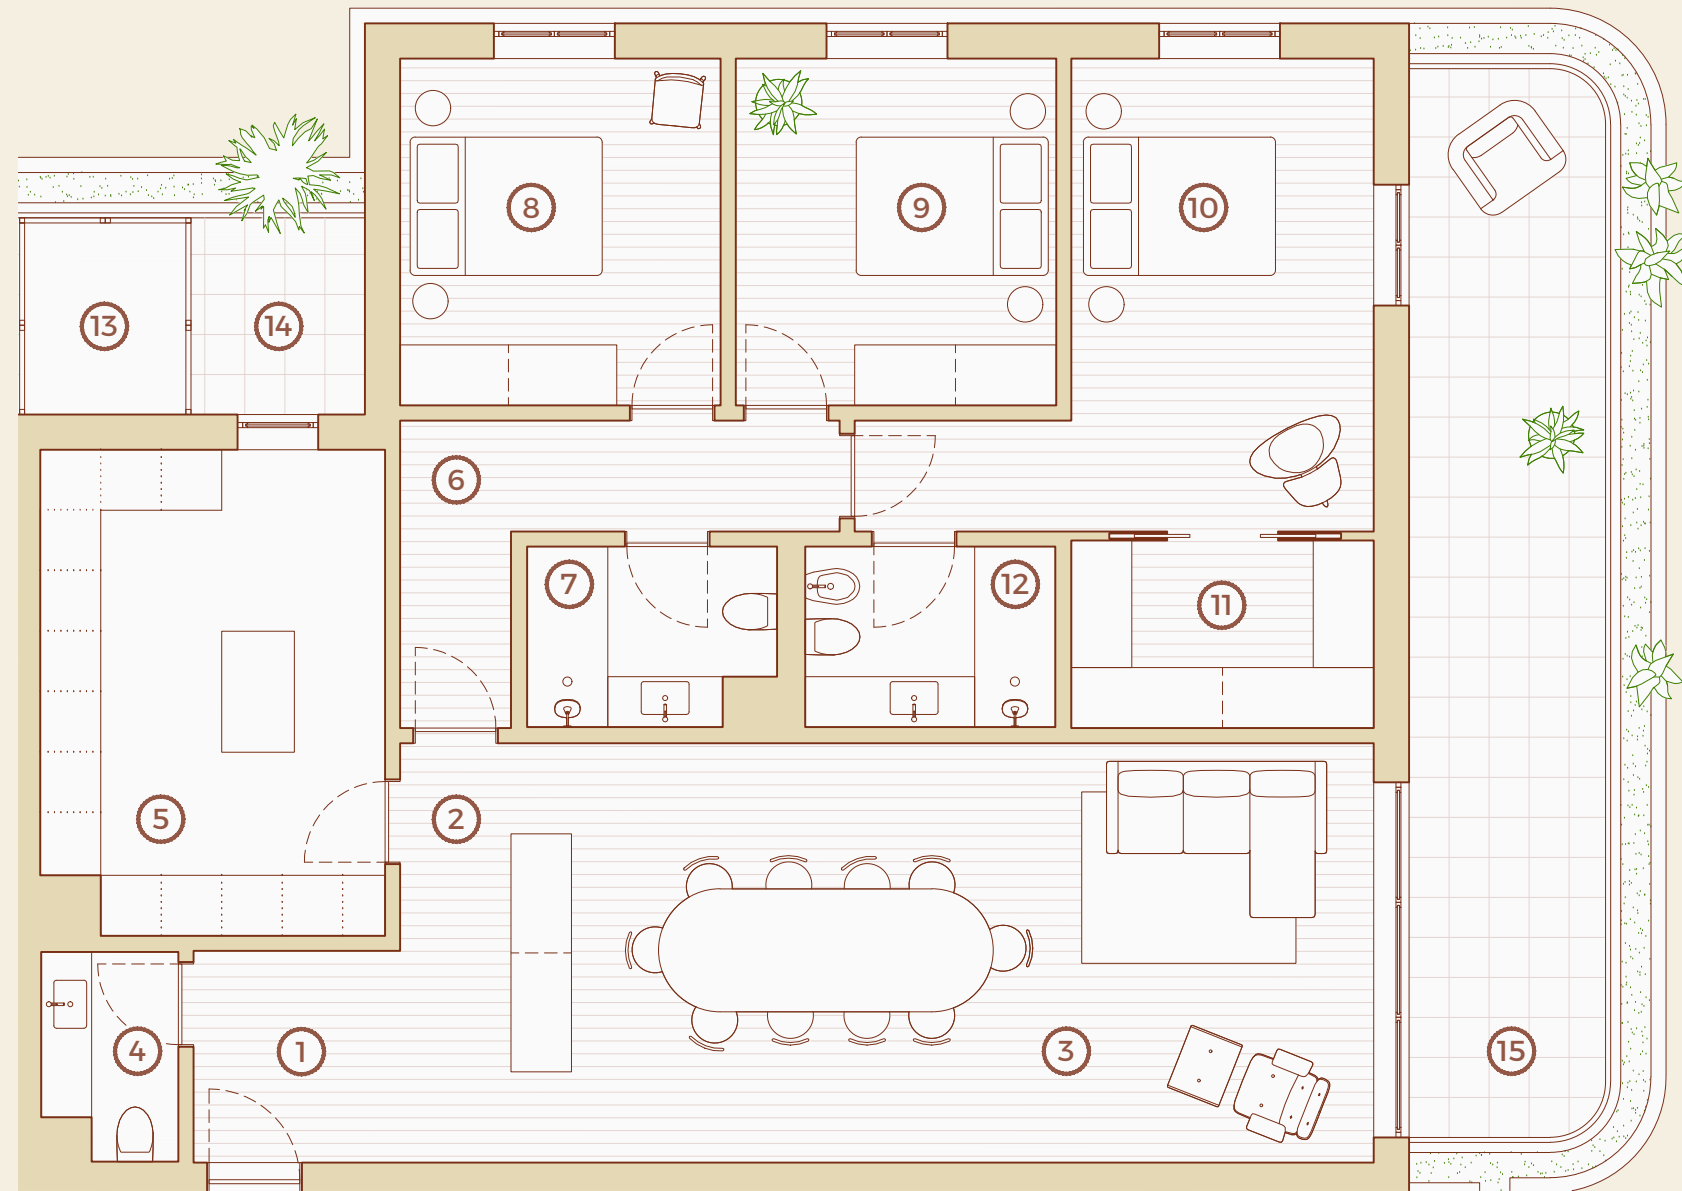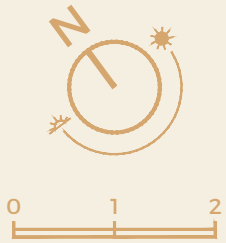

1	Hall	4.3 m <sup>2</sup>
2	Circulação Circulation	4.5 m <sup>2</sup>
3	Sala Living room	35.4 m <sup>2</sup>
4	I.S.	2.6 m <sup>2</sup>
5	Cozinha Kitchen	16.1 m <sup>2</sup>
6	Circulação Circulation	6.7 m <sup>2</sup>
7	I.S.	4.2 m <sup>2</sup>
8	Quarto Bedroom	10.9 m <sup>2</sup>
9	Quarto Bedroom	10.9 m <sup>2</sup>
10	Suíte	16.3 m <sup>2</sup>
11	Closet	5.6 m <sup>2</sup>
12	I.S.	4.4 m <sup>2</sup>
13	Lavandaria Laundry	3.2 m <sup>2</sup>
14	Terraço Terrace	3.4 m <sup>2</sup>
15	Terraço Terrace	20.5 m <sup>2</sup>

Esta informação é meramente indicativa e poderá, por motivos técnicos, comerciais e legais, ser sujeita a alterações, sem aviso prévio, pelo que não tem carácter contratual. O mobiliário e artigos de decoração representados não se incluem no produto final a comercializar.

This information is purely indicative and may be changed without prior notice for technical, commercial or legal reasons, and therefore contractually non-binding. The furniture and decorative items represented are not included on the final product being sold.