

1965 TELLES

CIDADE JARDIM

T4

Andar
Floor

7

Letra
Letter

C


Área total privativa 344 m²
Total private area

Área interior privativa 229.3 m²
Interior private area

Área exterior privativa 114.7 m²
Exterior private area

Estacionamento (unid.) 4
Parking (units)

Arrecadação Sim
Storage Yes

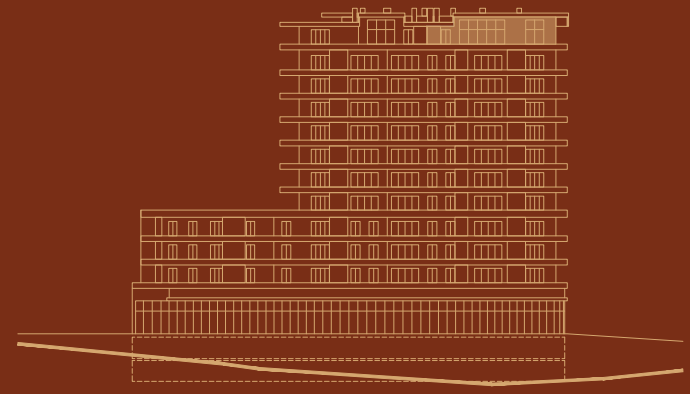


Alçado Sul
South facade

R. Fernando de Oliveira

Av. Manuel Carlos de Andrade

Implantação
Master Plan

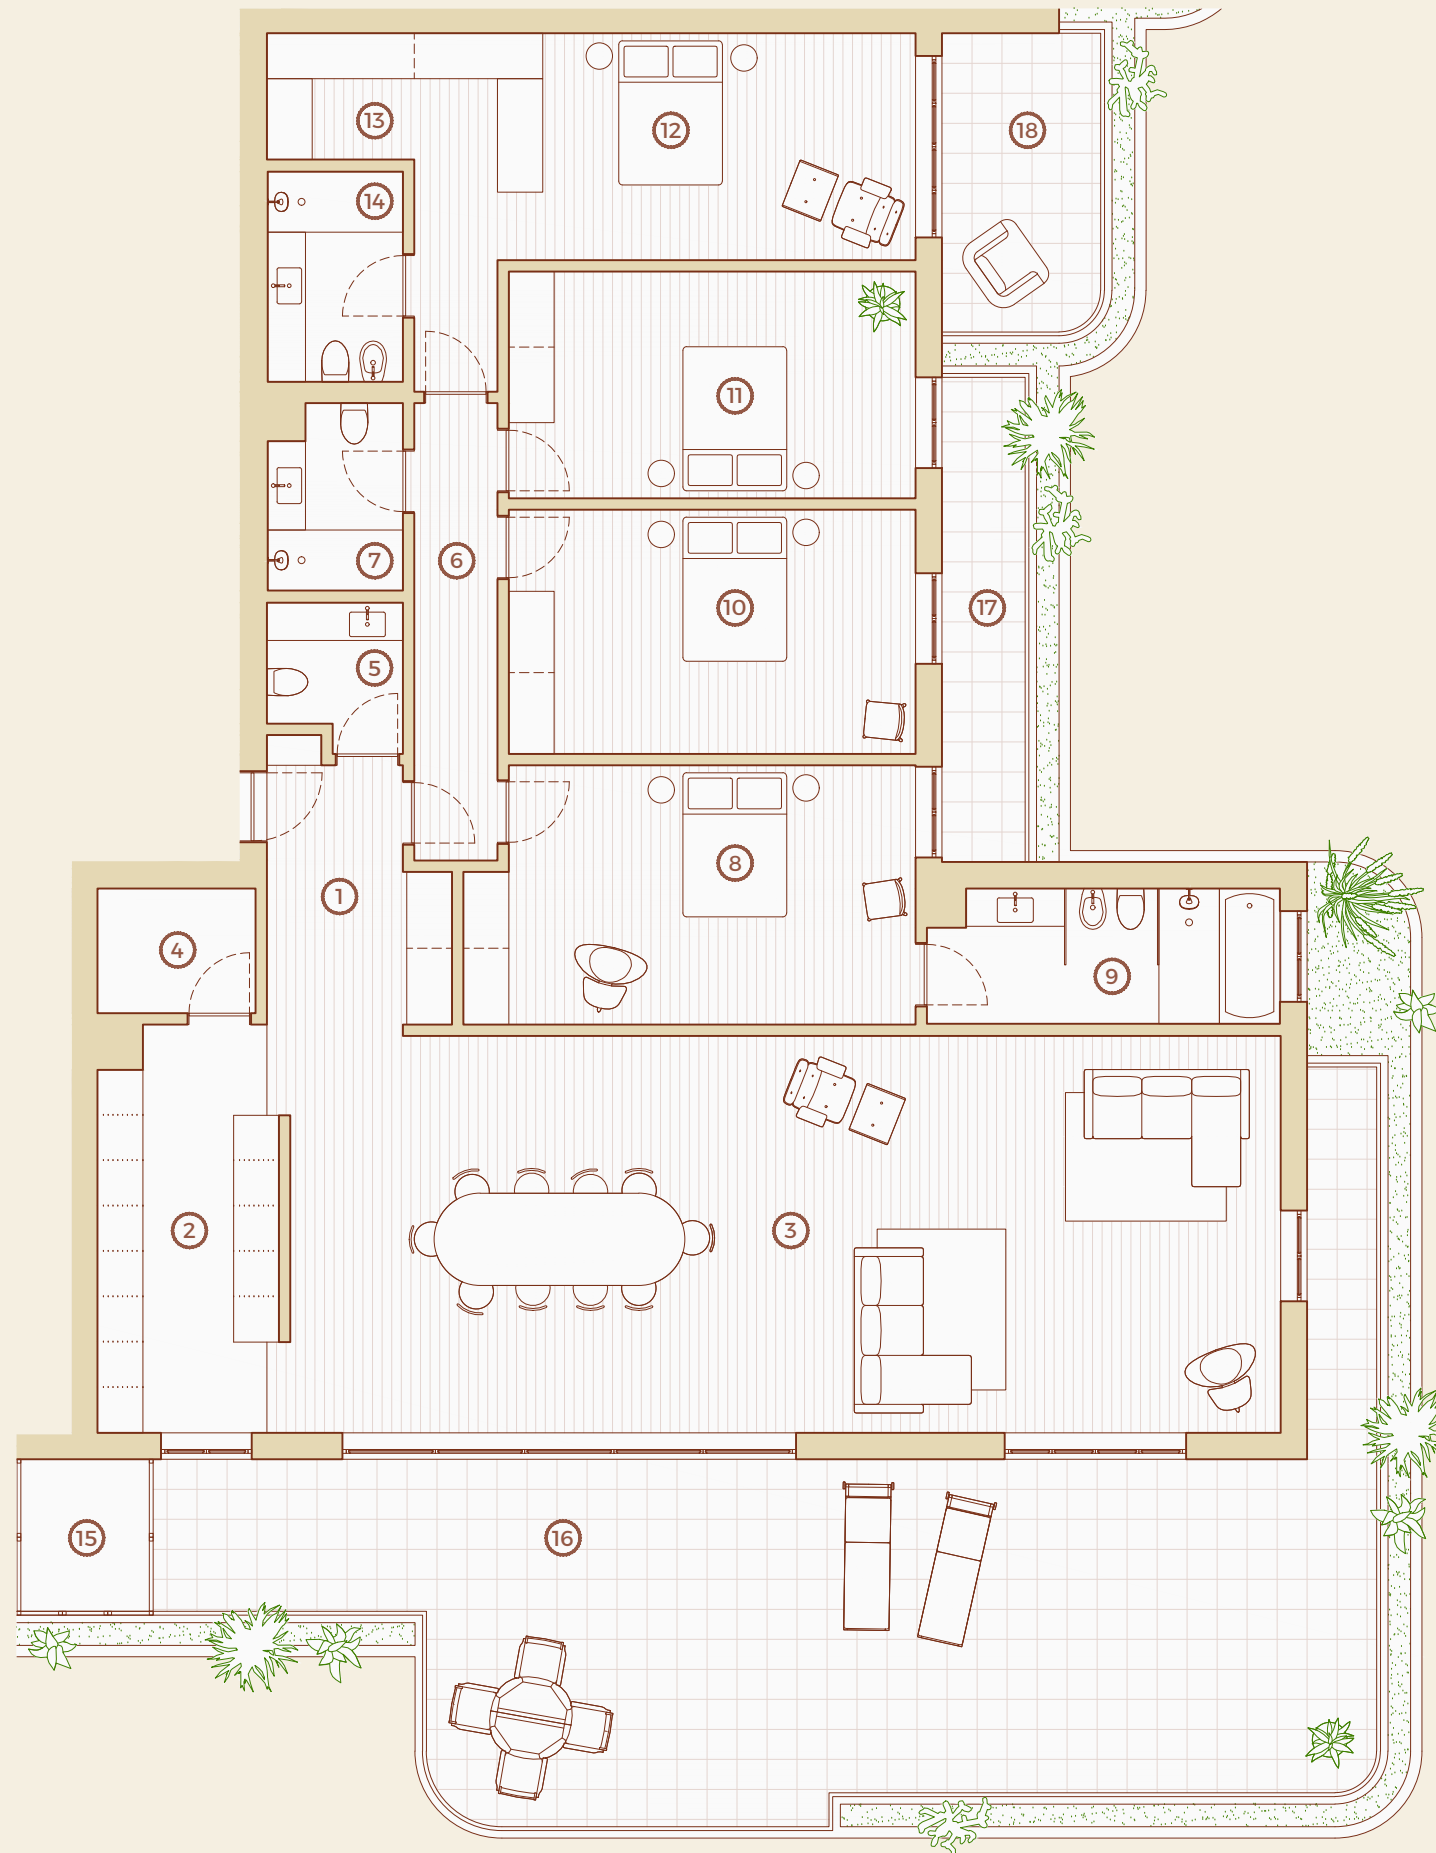

1	Hall	7.8 m ²
2	Cozinha Kitchen	12.5 m ²
3	Sala Living room	69.3 m ²
4	Despensa Pantry	3.3 m ²
5	I.S.	3.3 m ²
6	Circulação Circulation	6.5 m ²
7	I.S.	4.2 m ²
8	Suite	19.5 m ²
9	I.S.	8.1 m ²
10	Quarto Bedroom	17.3 m ²
11	Quarto Bedroom	16.1 m ²
12	Suite	15.3 m ²
13	Closet	9.8 m ²
14	I.S.	5 m ²
15	Lavandaria Laundry	3.6 m ²
16	Terraço Terrace	69.6 m ²
17	Terraço Terrace	7.1 m ²
18	Terraço Terrace	8.2 m ²



Esta informação é meramente indicativa e poderá, por motivos técnicos, comerciais e legais, ser sujeita a alterações, sem aviso prévio, pelo que não tem carácter contratual. O mobiliário e artigos de decoração representados não se incluem no produto final a comercializar.
This information is purely indicative and may be changed without prior notice for technical, commercial or legal reasons, and therefore contractually non-binding. The furniture and decorative items represented are not included on the final product being sold.