

1965 TELLES

CIDADE JARDIM

T4

Andar
Floor

7

Letra
Letter

D


Área total privativa 301.8 m²
Total private area

Área interior privativa 202.8 m²
Interior private area

Área exterior privativa 99 m²
Exterior private area

Estacionamento (unid.) 4
Parking (units)

Arrecadação Sim
Storage Yes

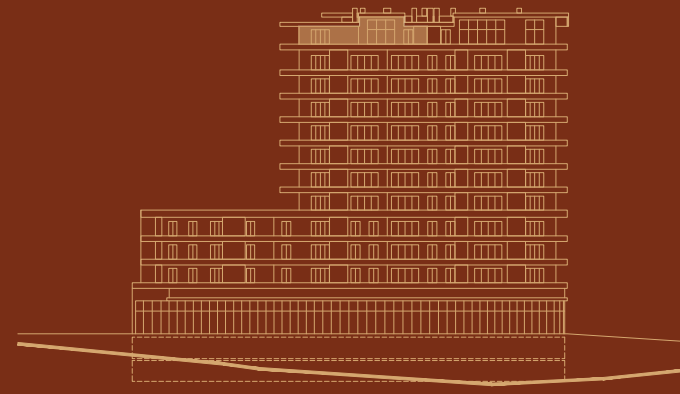


Alçado Sul
South facade

R. Fernando de Oliveira

Av. Manuel Carlos de Andrade

Implantação
Master Plan

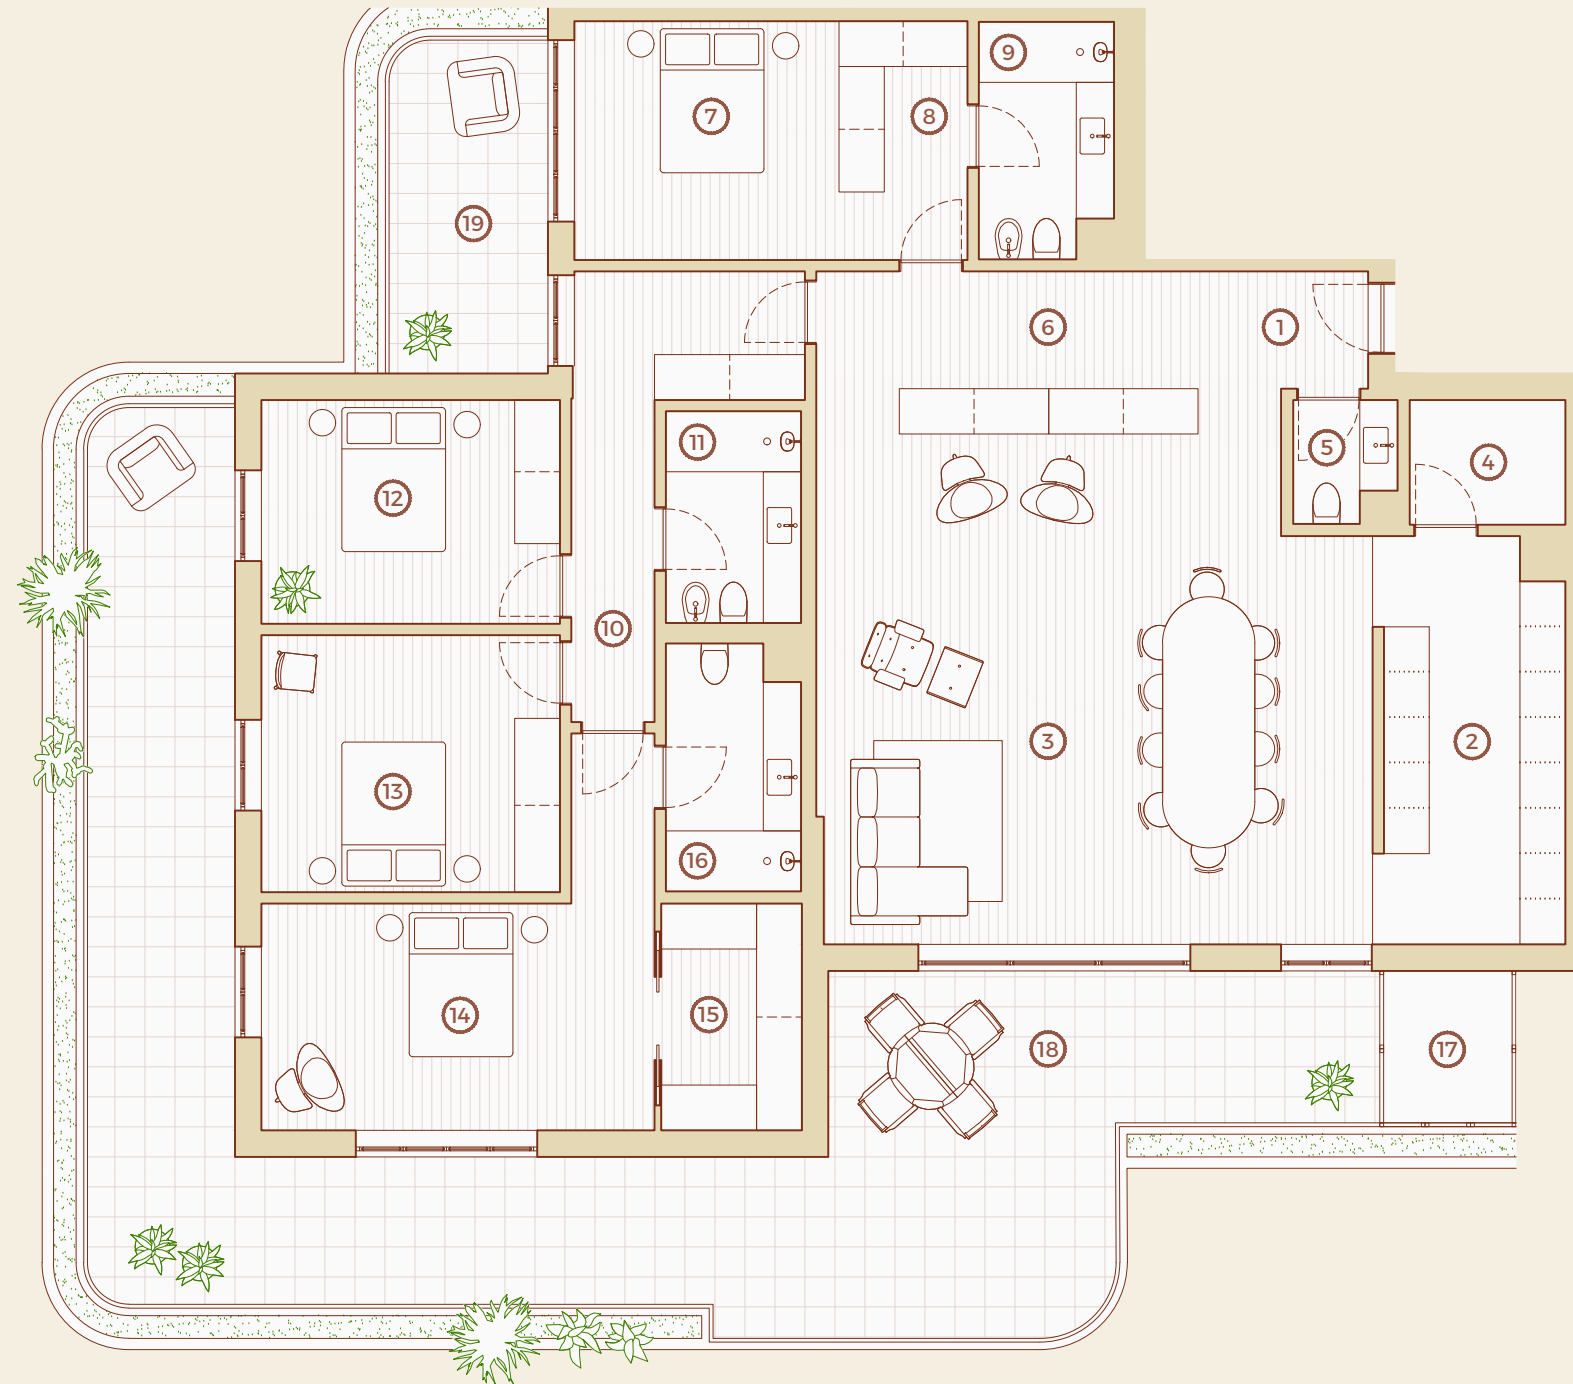

- 1 Hall 1.7 m²
- 2 Cozinha 12.9 m²
Kitchen
- 3 Sala 51.4 m²
Living room
- 4 Despensa 3.3 m²
Pantry
- 5 I.S. 2 m²
- 6 Circulação 9.4 m²
Circulation
- 7 Suíte 11 m²
- 8 Closet 5.4 m²
- 9 I.S. 5.3 m²
- 10 Circulação 9.6 m²
Circulation
- 11 I.S. 5 m²
- 12 Quarto 11.6 m²
Bedroom
- 13 Quarto 13.3 m²
Bedroom
- 14 Suíte 17.9 m²
- 15 Closet 5.6 m²
- 16 I.S. 5.6 m²
- 17 Terraço 3.6 m²
Terrace
- 18 Terraço 64.3 m²
Terrace
- 19 Terraço 9.2 m²
Terrace

Esta informação é meramente indicativa e poderá, por motivos técnicos, comerciais e legais, ser sujeita a alterações, sem aviso prévio, pelo que não tem carácter contratual. O mobiliário e artigos de decoração representados não se incluem no produto final a comercializar.
This information is purely indicative and may be changed without prior notice for technical, commercial or legal reasons, and therefore contractually non-binding. The furniture and decorative items represented are not included on the final product being sold.