


A

		Rua João Elias Rua do Mato nº 134 7200 Elvas - Alentejo Tel: 918971000 web: sabrab@gestao.com	Projeto Urban OA 11738
Empreendedor / Loteador QUINTA DA AROCHA		Arquiteto Líder Al. dos Coqueiros 1411, apt. 01 Parque das Nações 1649-208 Lisboa Tel: 218621920 web: Sabrab@gestao.com	SAB 306
Promotor Brainstorm Corp. Produções Musicais e Audiovisuais, Lda		outubro 22	
Escritório PROJECTO DE ARQUITECTURA		Nº Proj. ARQ-EXE-V5 16	
Fase EXECUÇÃO		Escala 1/50	
Planta PLANTA GERAL PISO 0 - PROPOSTA		Folha 1/50	

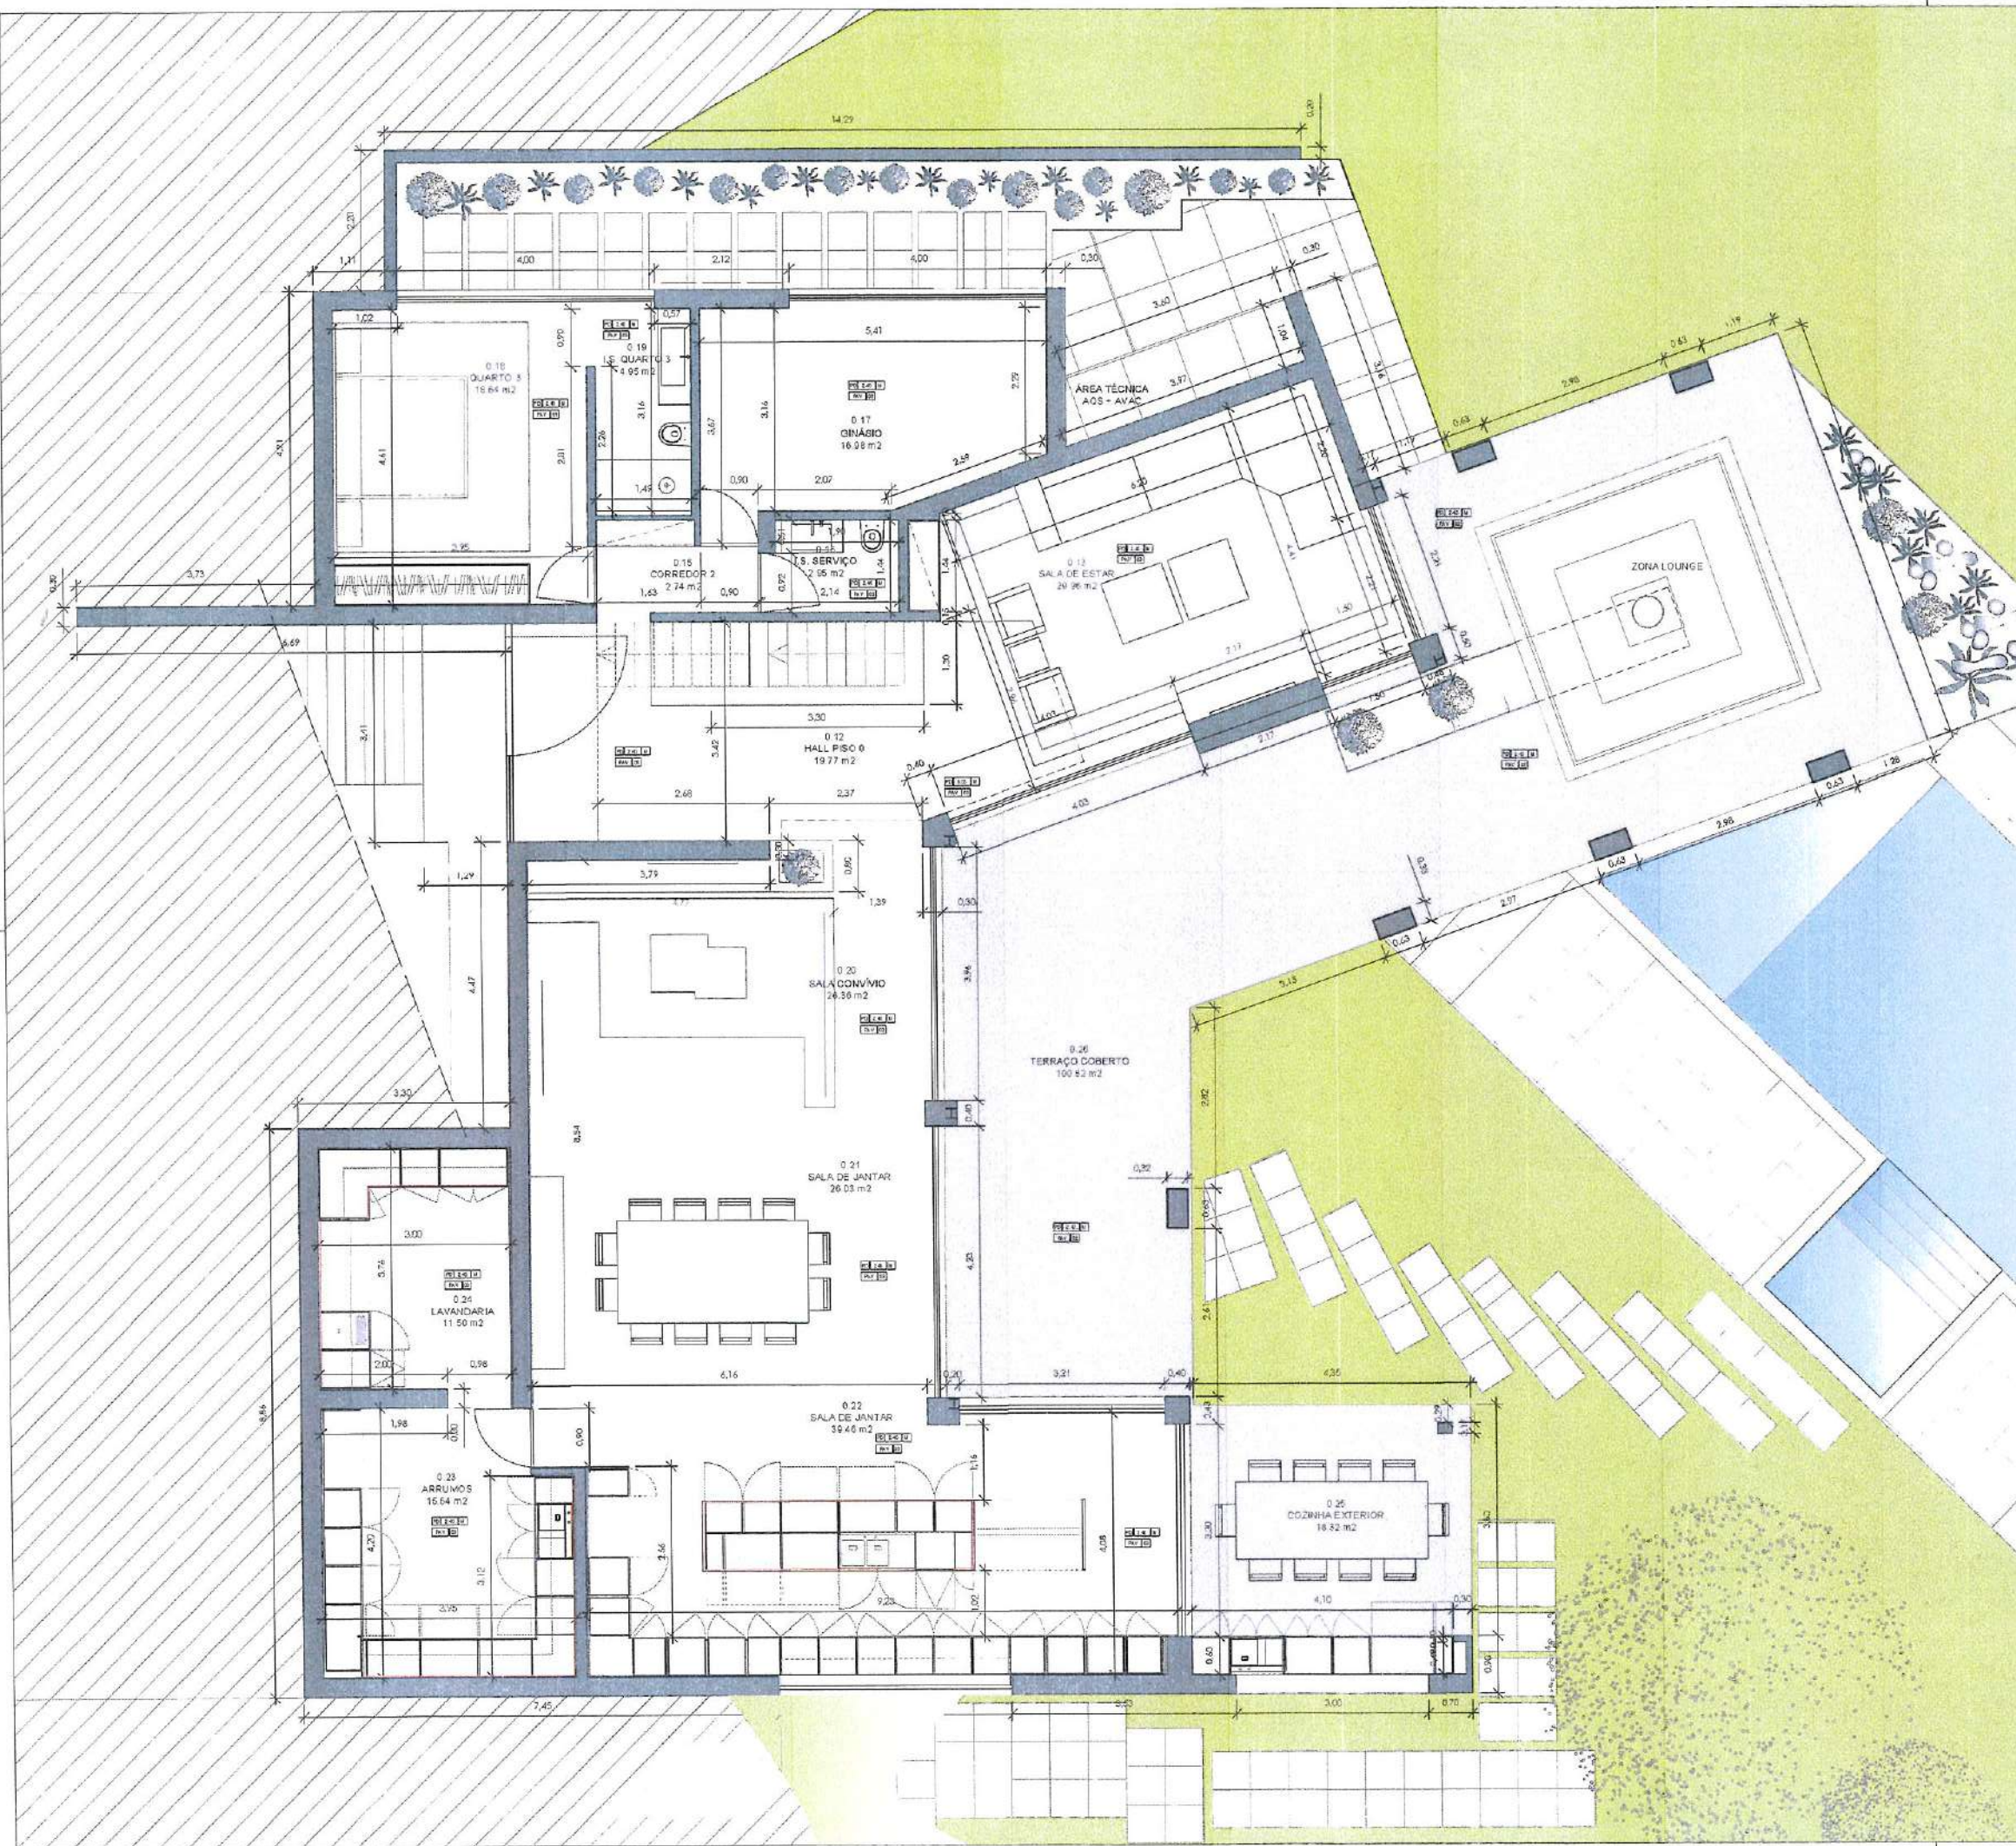