



16x18 - Seta
16x18 - Fil
16x18 - Lavagem
20x19 - Bateria
16x18 - Fil
16x18 - Lavagem

LEGENDA

PLANTA DE RÉS DO CHÃO - Escala 1:100

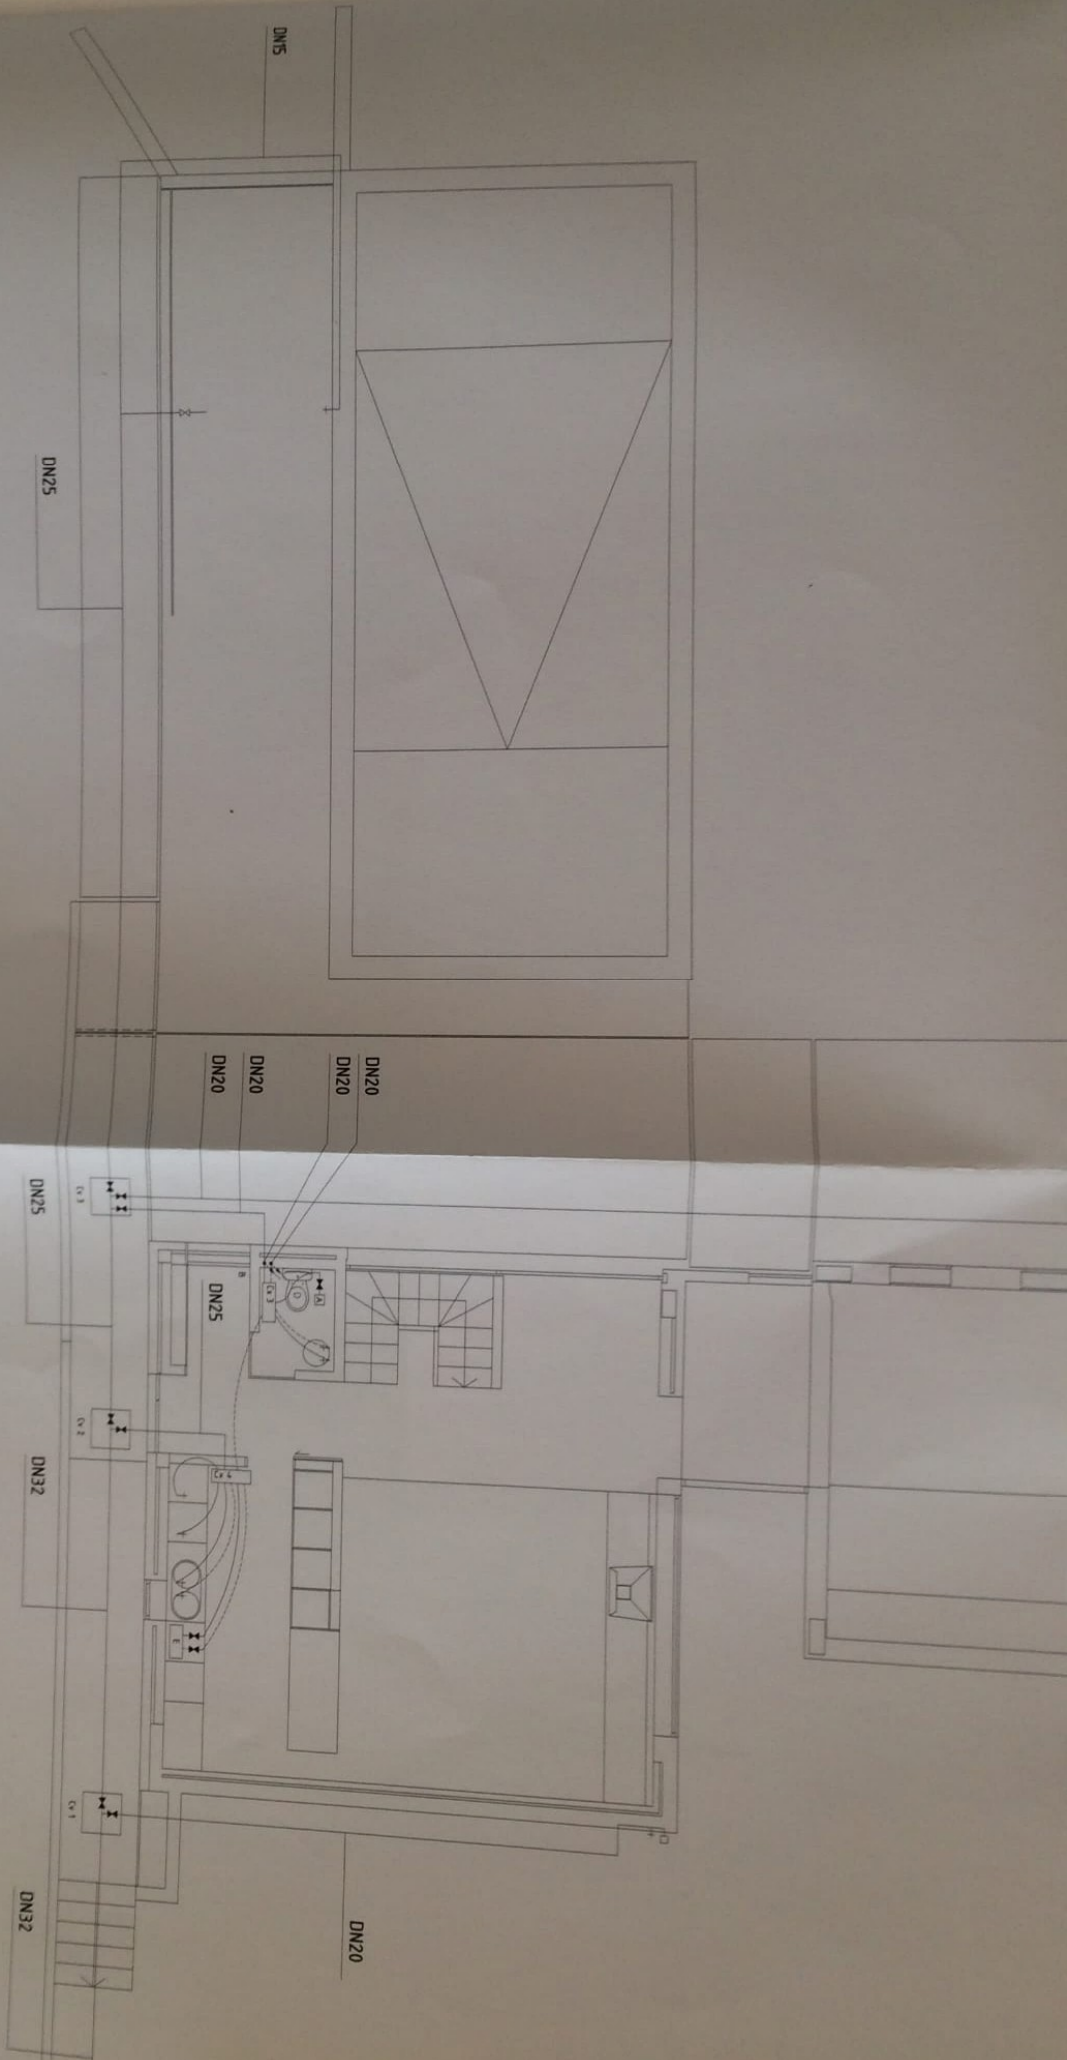


Carro Preto Eng. Ltd
Linha FAVORÁVEL

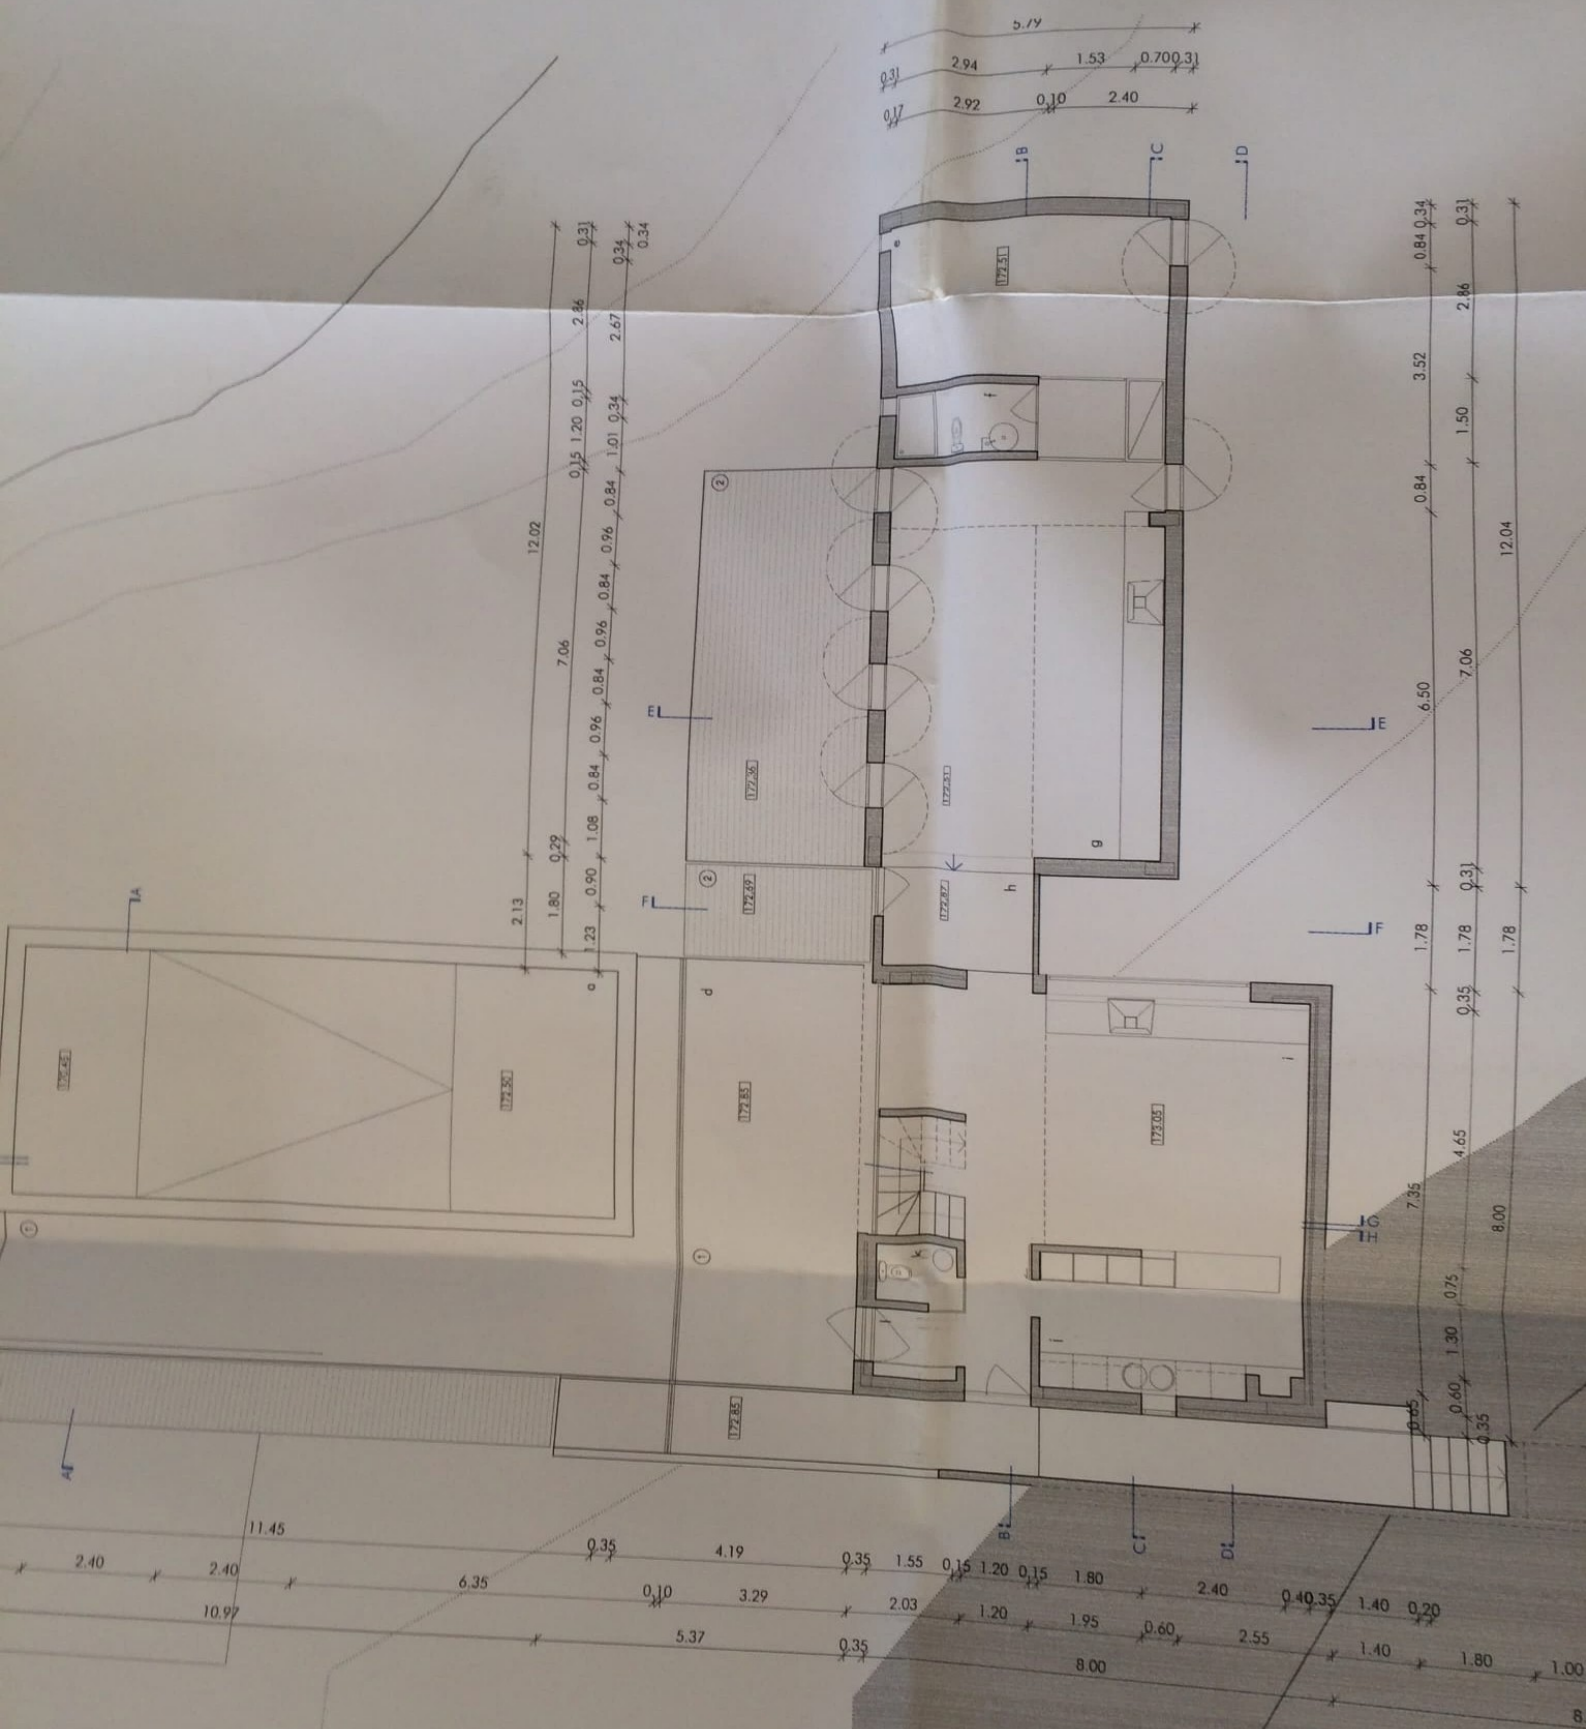

LEGENDA

- a- PISCINA - 53,58m²
- b- CASA DAS MÁQUINAS
- c- ARRECADADÃO - 2
- d- ESPLANADA COM
- e- QUARTO (Anexo) -
- f- INSTALAÇÃO SANIT
- g- SALA de ESTAR (An
- h- ENTRADA (anexo)-
- i- SALA - 31m²
- j- COZINHA - 11,50m²
- k- INSTALAÇÃO SANIT
- l- ENTRADA - 3,03m²

IMPLANTAÇÃO - Escala 1:1000

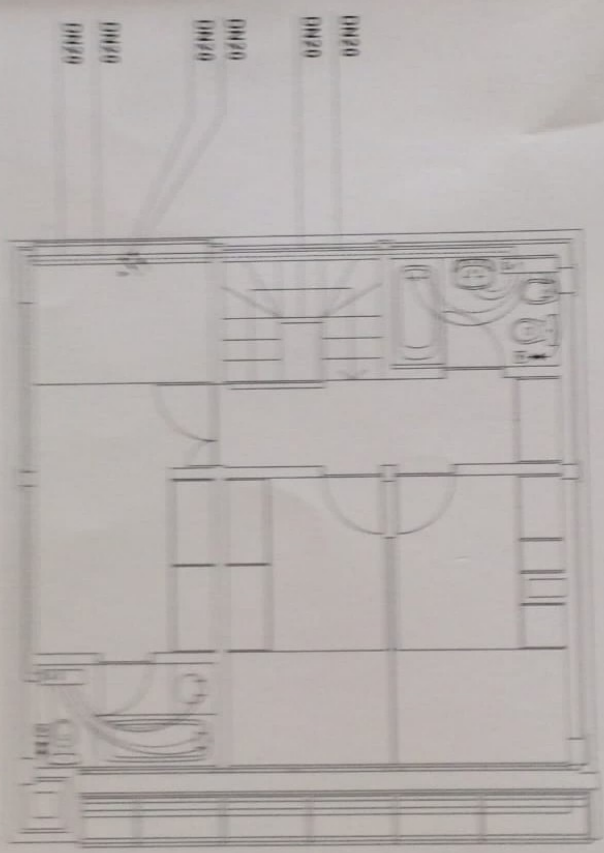

PLANTA DE 19. ANDAR - Escala 1:100

ESQUEMA DE CAIXAS SISTEMA PEX

0M15