IMPLANTAÇÃO

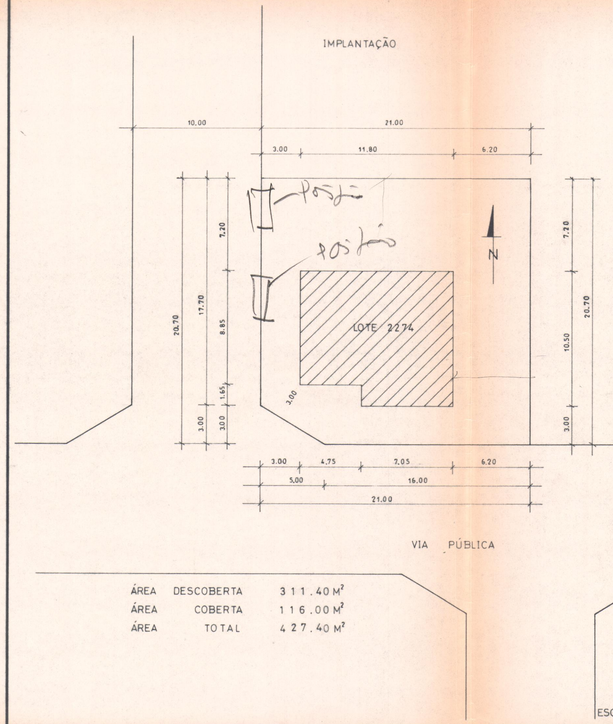

CÁVE

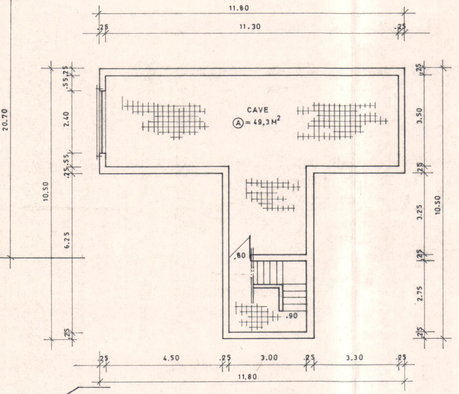

RÉS — DO — CHÃO

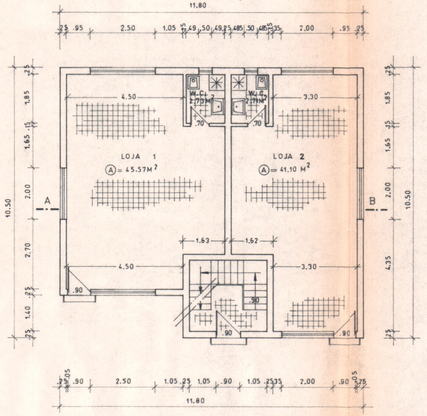

1º ANDAR

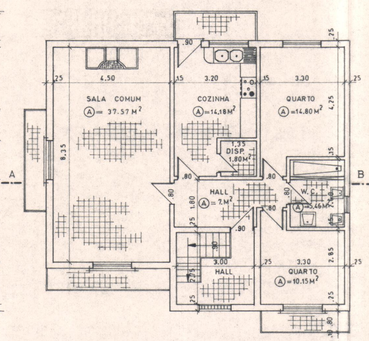

COBERTURA

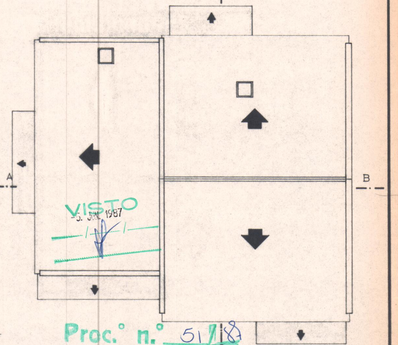

Proc.º n.º 51/13

ÁREA DESCOBERTA	311.40 M²
ÁREA COBERTA	116.00 M²
ÁREA TOTAL	427.40 M²

ESCALA: 1/200

REQ.	JOSÉ MATIAS PEREIRA
OBRA:	CONSTRUÇÃO
LOCAL:	QUINTA DO CONDE I LOTE 2274
FOLHA	
TÍTULO:	PLANTAS
Desenho nº	1
O Técnico	
Data	9/13
Escalas	1/200 1/100