

Rua Luís de Camões 122
2600-180 Vila Franca de Xira
www.maisr.com
+351 263 290 063
geral@maisr.com

mais r
arquitetos

DESENHO Nº

01.01

O TÉCNICO

DATA
outubro 2025

PROJETO
Arquitetura - Telas Finais

SUBST.

LOCALIZAÇÃO
Casal do Malacheiro - Lote P7
Vila Franca de Xira


ESCALA
1/100

DESIGNAÇÃO
Planta do piso 0

NOTA
Todas as medidas
deverão ser
confirmadas em obra

REQUERENTE
Olisca Lechjia Unipessoal, Lda.

Proibida a reprodução, divulgação ou cópia deste desenho, no todo ou em parte, sem autorização expressa. Reservados todos os direitos pela legislação em vigor. Dec.-Lei 63/85 (14 Março)

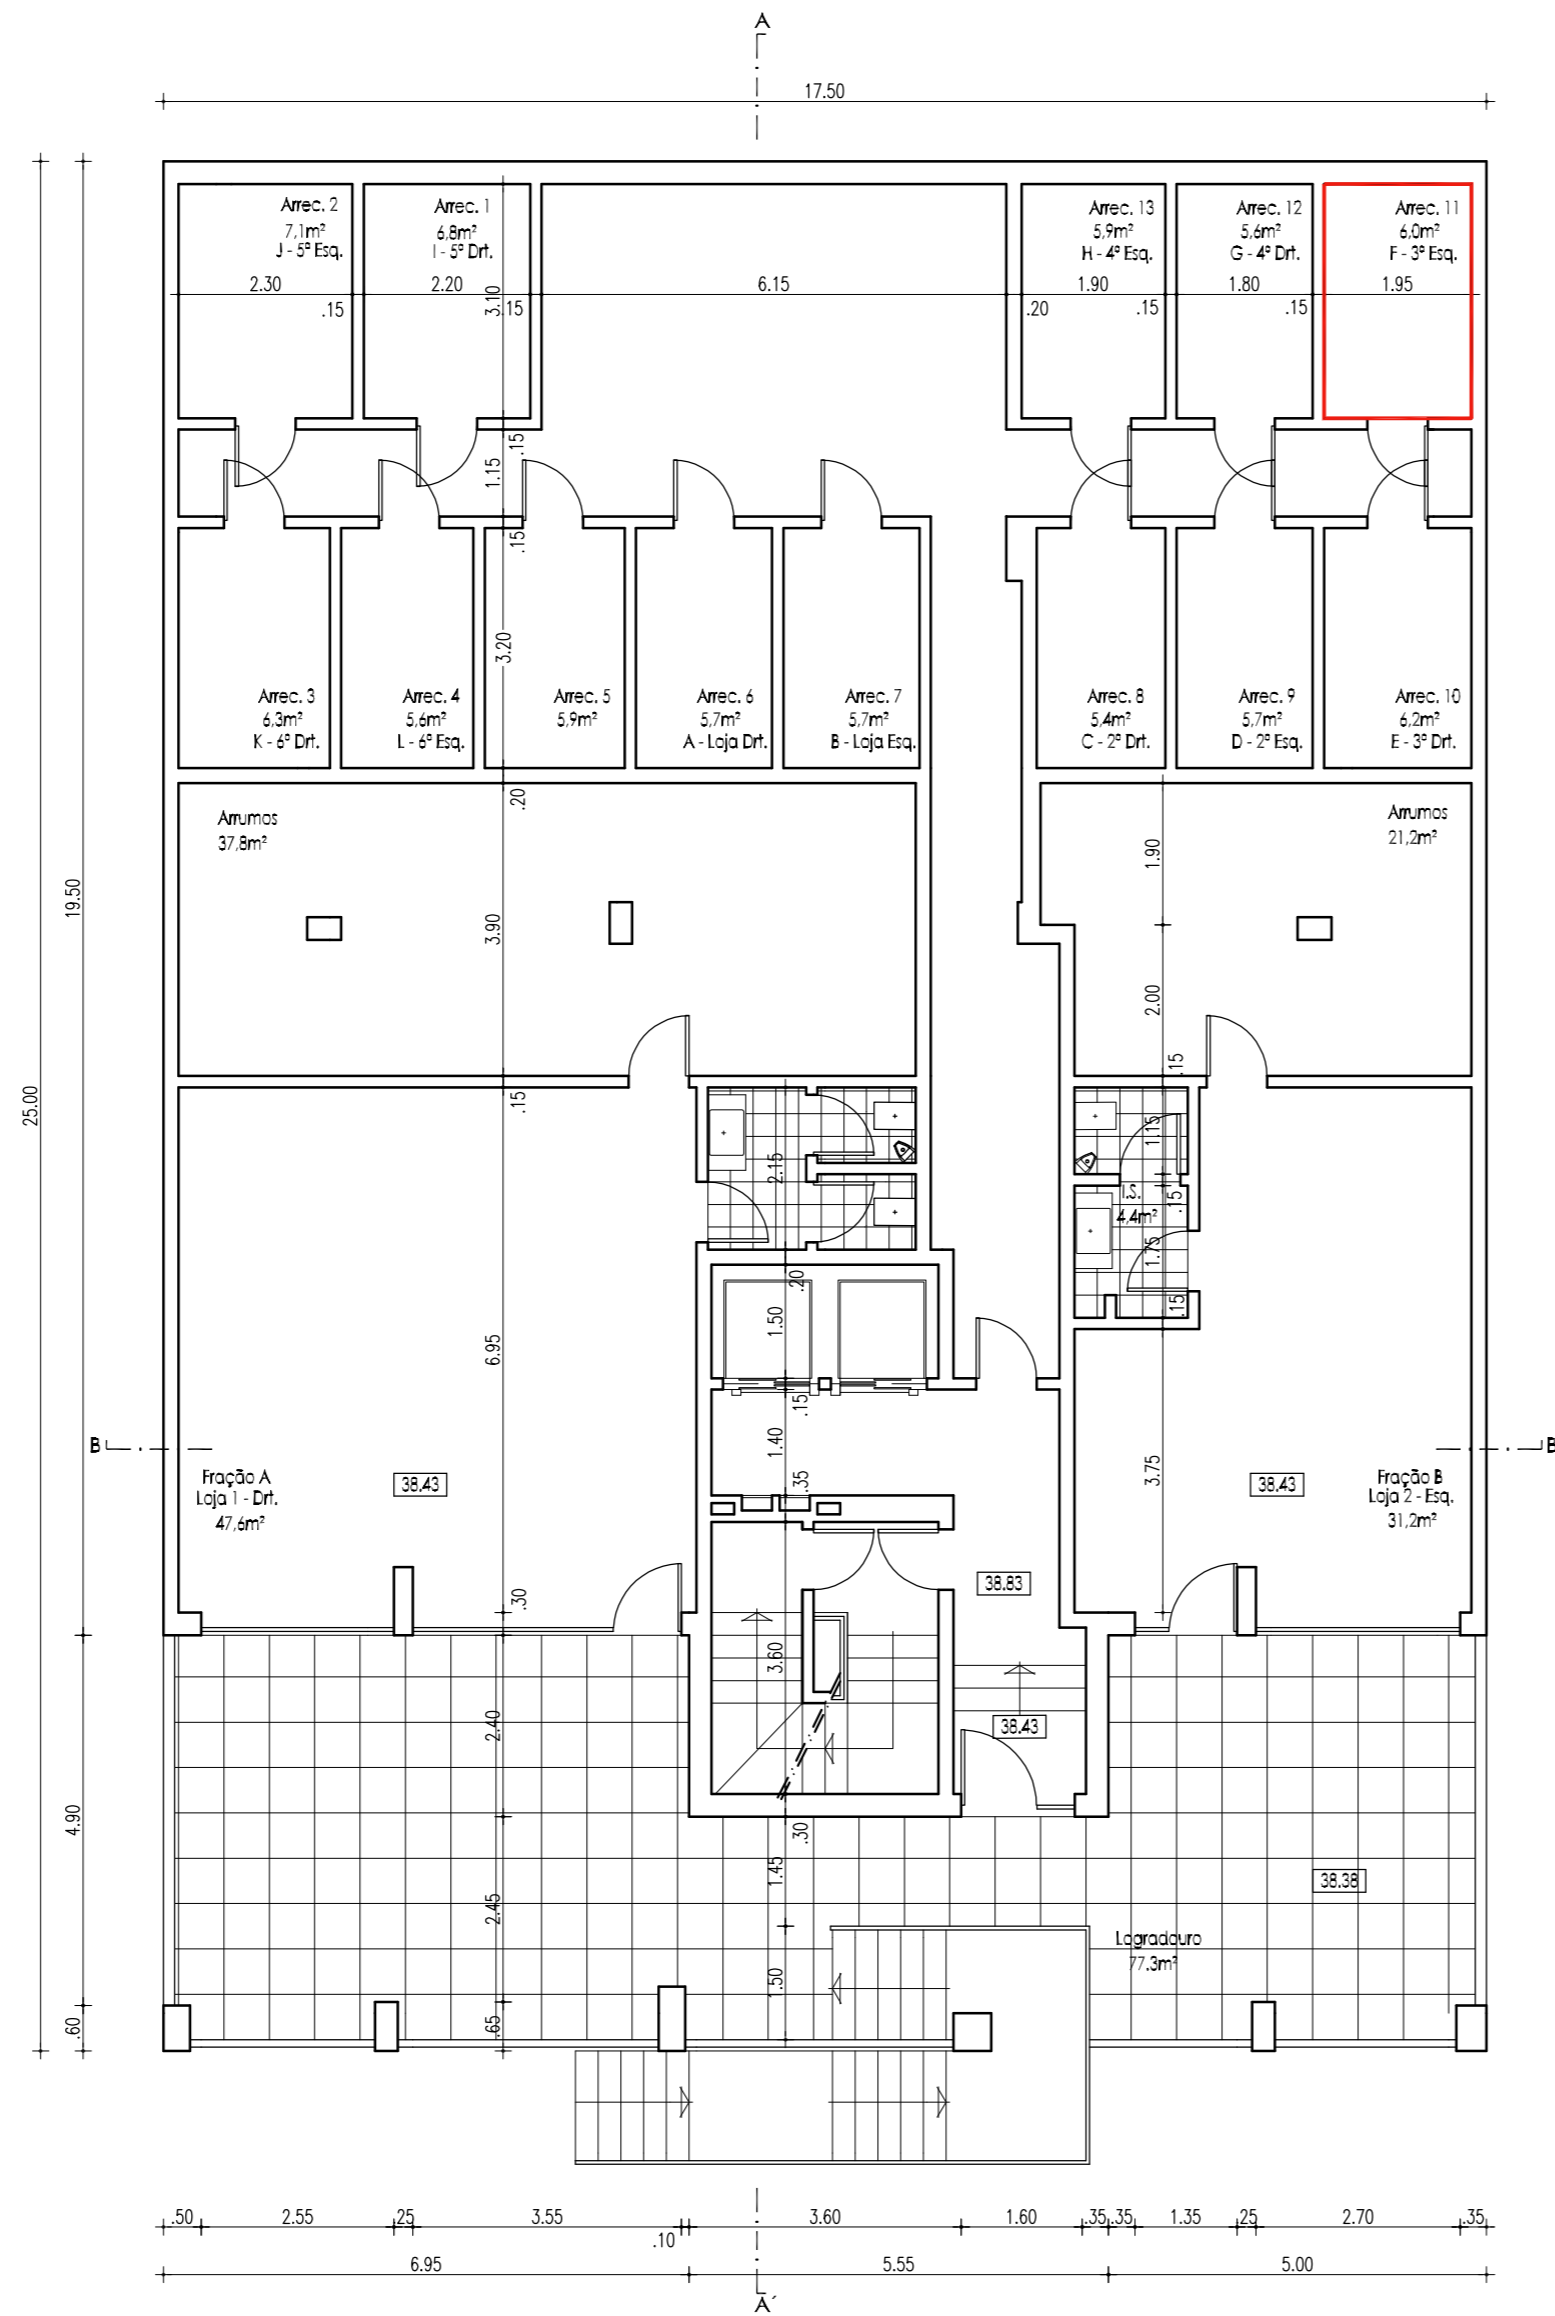

I



Rua Luís de Camões 122
2600-180 Vila Franca de Xira
www.maisr.com
+351 263 290 063
geral@maisr.com

mais r
arquitetos

DESENHO Nº

01.02

O TÉCNICO

DATA
outubro 2025

PROJETO
Arquitetura - Telas Finais

SUBST.

LOCALIZAÇÃO
Casal do Malacheiro - Lote P7
Vila Franca de Xira


ESCALA
1/100

DESIGNAÇÃO
Planta do piso 1

NOTA
Todas as medidas
deverão ser
confirmadas em obra

REQUERENTE
Olisca Lechjia Unipessoal, Lda.

Proibida a reprodução, divulgação ou cópia deste desenho, no todo ou em parte, sem autorização expressa. Reservados todos os direitos pela legislação em vigor. Dec.-Lei 63/85 (14 Março)

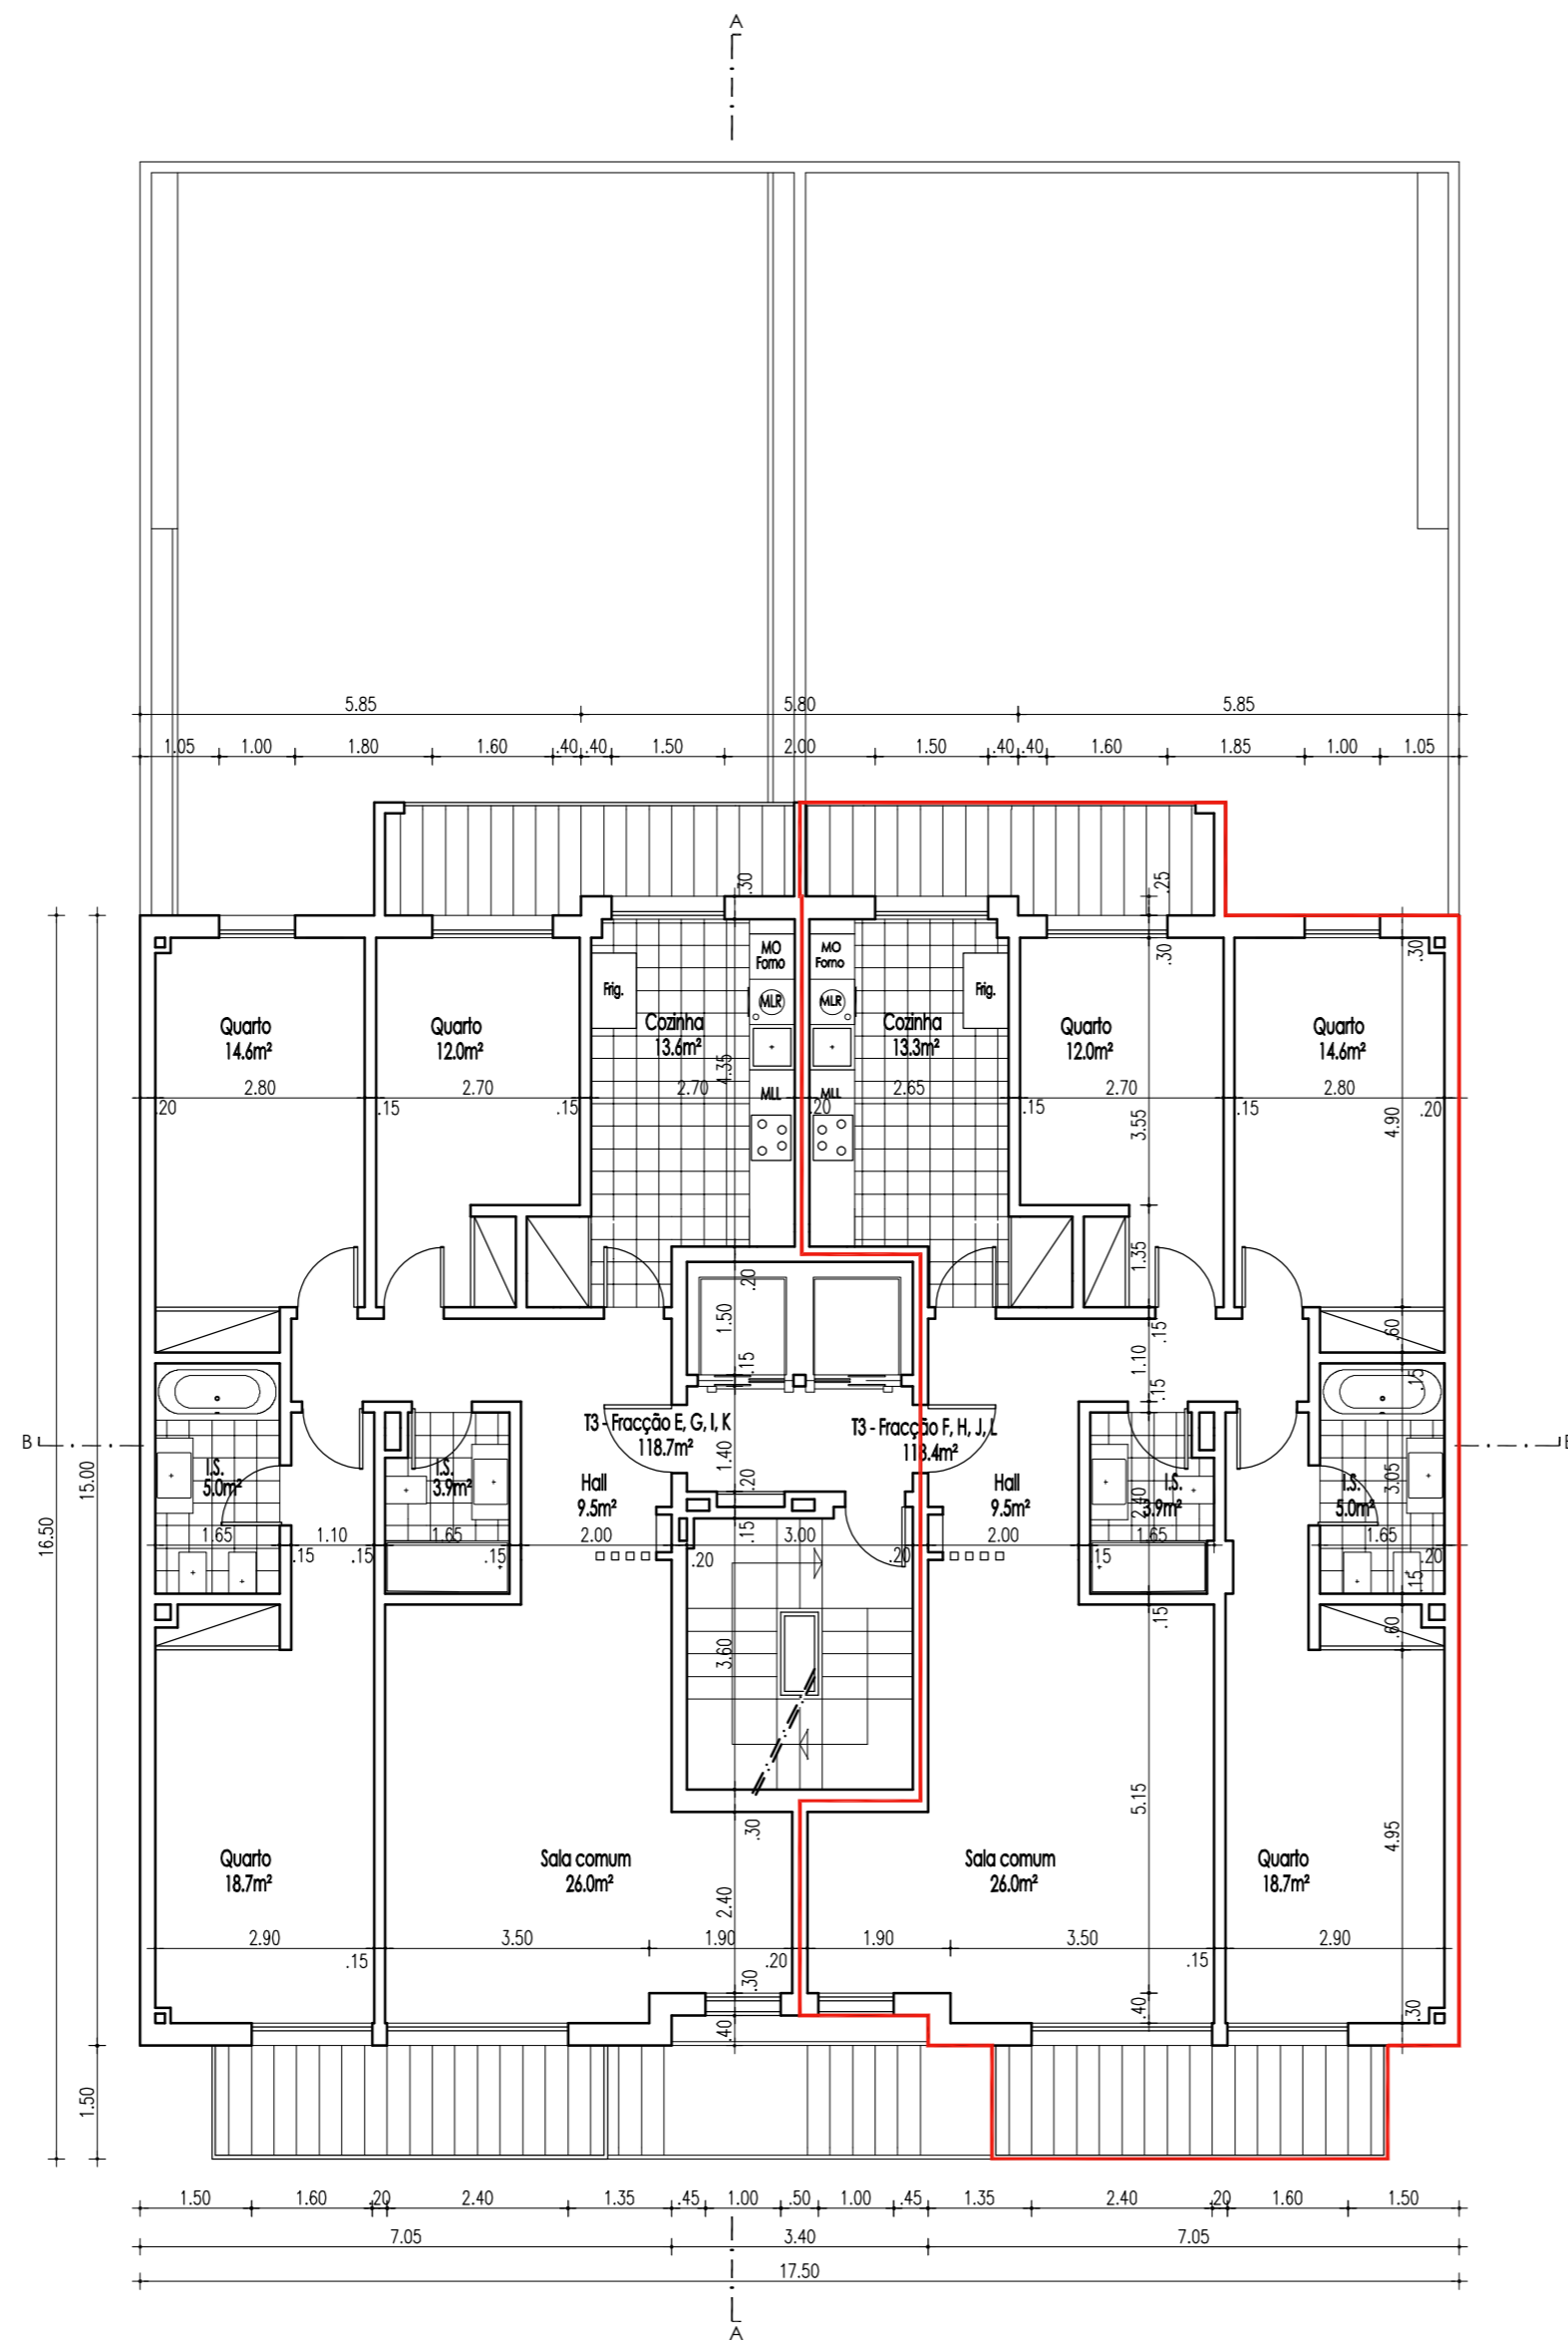

I



Rua Luis de Camões 122
2600-180 Vila Franca de Xira
www.maisr.com
+351 263 290 063
geral@maisr.com

mais r
arquitetos

COTAS ALTIMÉTRICA
Piso 6 - 52,83
Piso 5 - 50,03
Piso 4 - 47,23
Piso 3 - 44,43

DESENHO Nº **01.04**

O TÉCNICO
PROJETO
Arquitetura - Telas Finais

LOCALIZAÇÃO
Casal do Malacheiro - Lote P7
Vila Franca de Xira

DESIGNAÇÃO
Planta do piso tipo

REQUERENTE
Olisca Lechija Unipessoal, Lda.

DATA
outubro 2025

SUBST.

ESCALA
1/100

NOTA
Todas as medidas
deverão ser
confirmadas em obra

Proibida a reprodução, divulgação ou cópia deste desenho, no todo ou em parte, sem autorização expressa. Reservados todos os direitos pela legislação em vigor. Dec.-Lei 63/85 (14 Março)