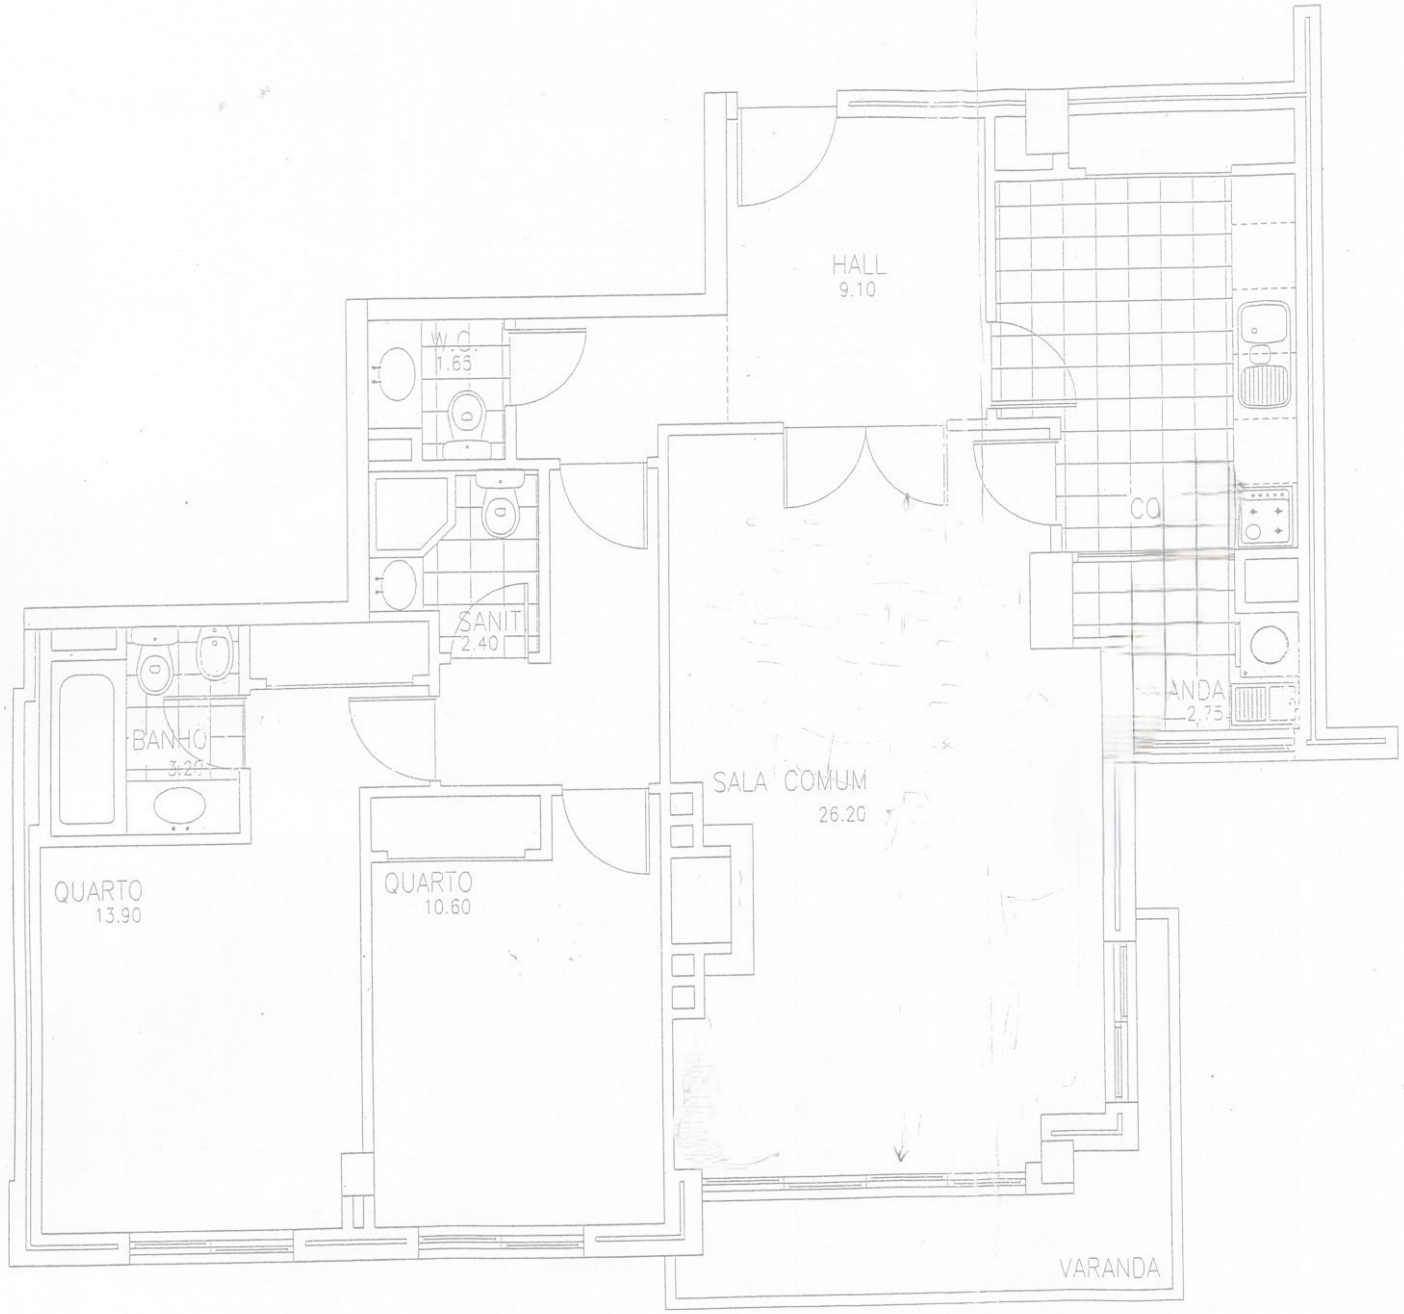

COOP. NOVA RAMALDE

T2 D

1º AO 4º ANDAR

ESCALA 1:50