



Implantação: Moradia 153.90 m²
 Anexos 271.10 m²
 Telheiros 66.60 m²
 491.60 m²

Área impermeabilizada: 335.80 m²
 (varandas, pátio e acessos)

Área não impermeabil: 354.60 m²
 Total: 1 182.00 m²

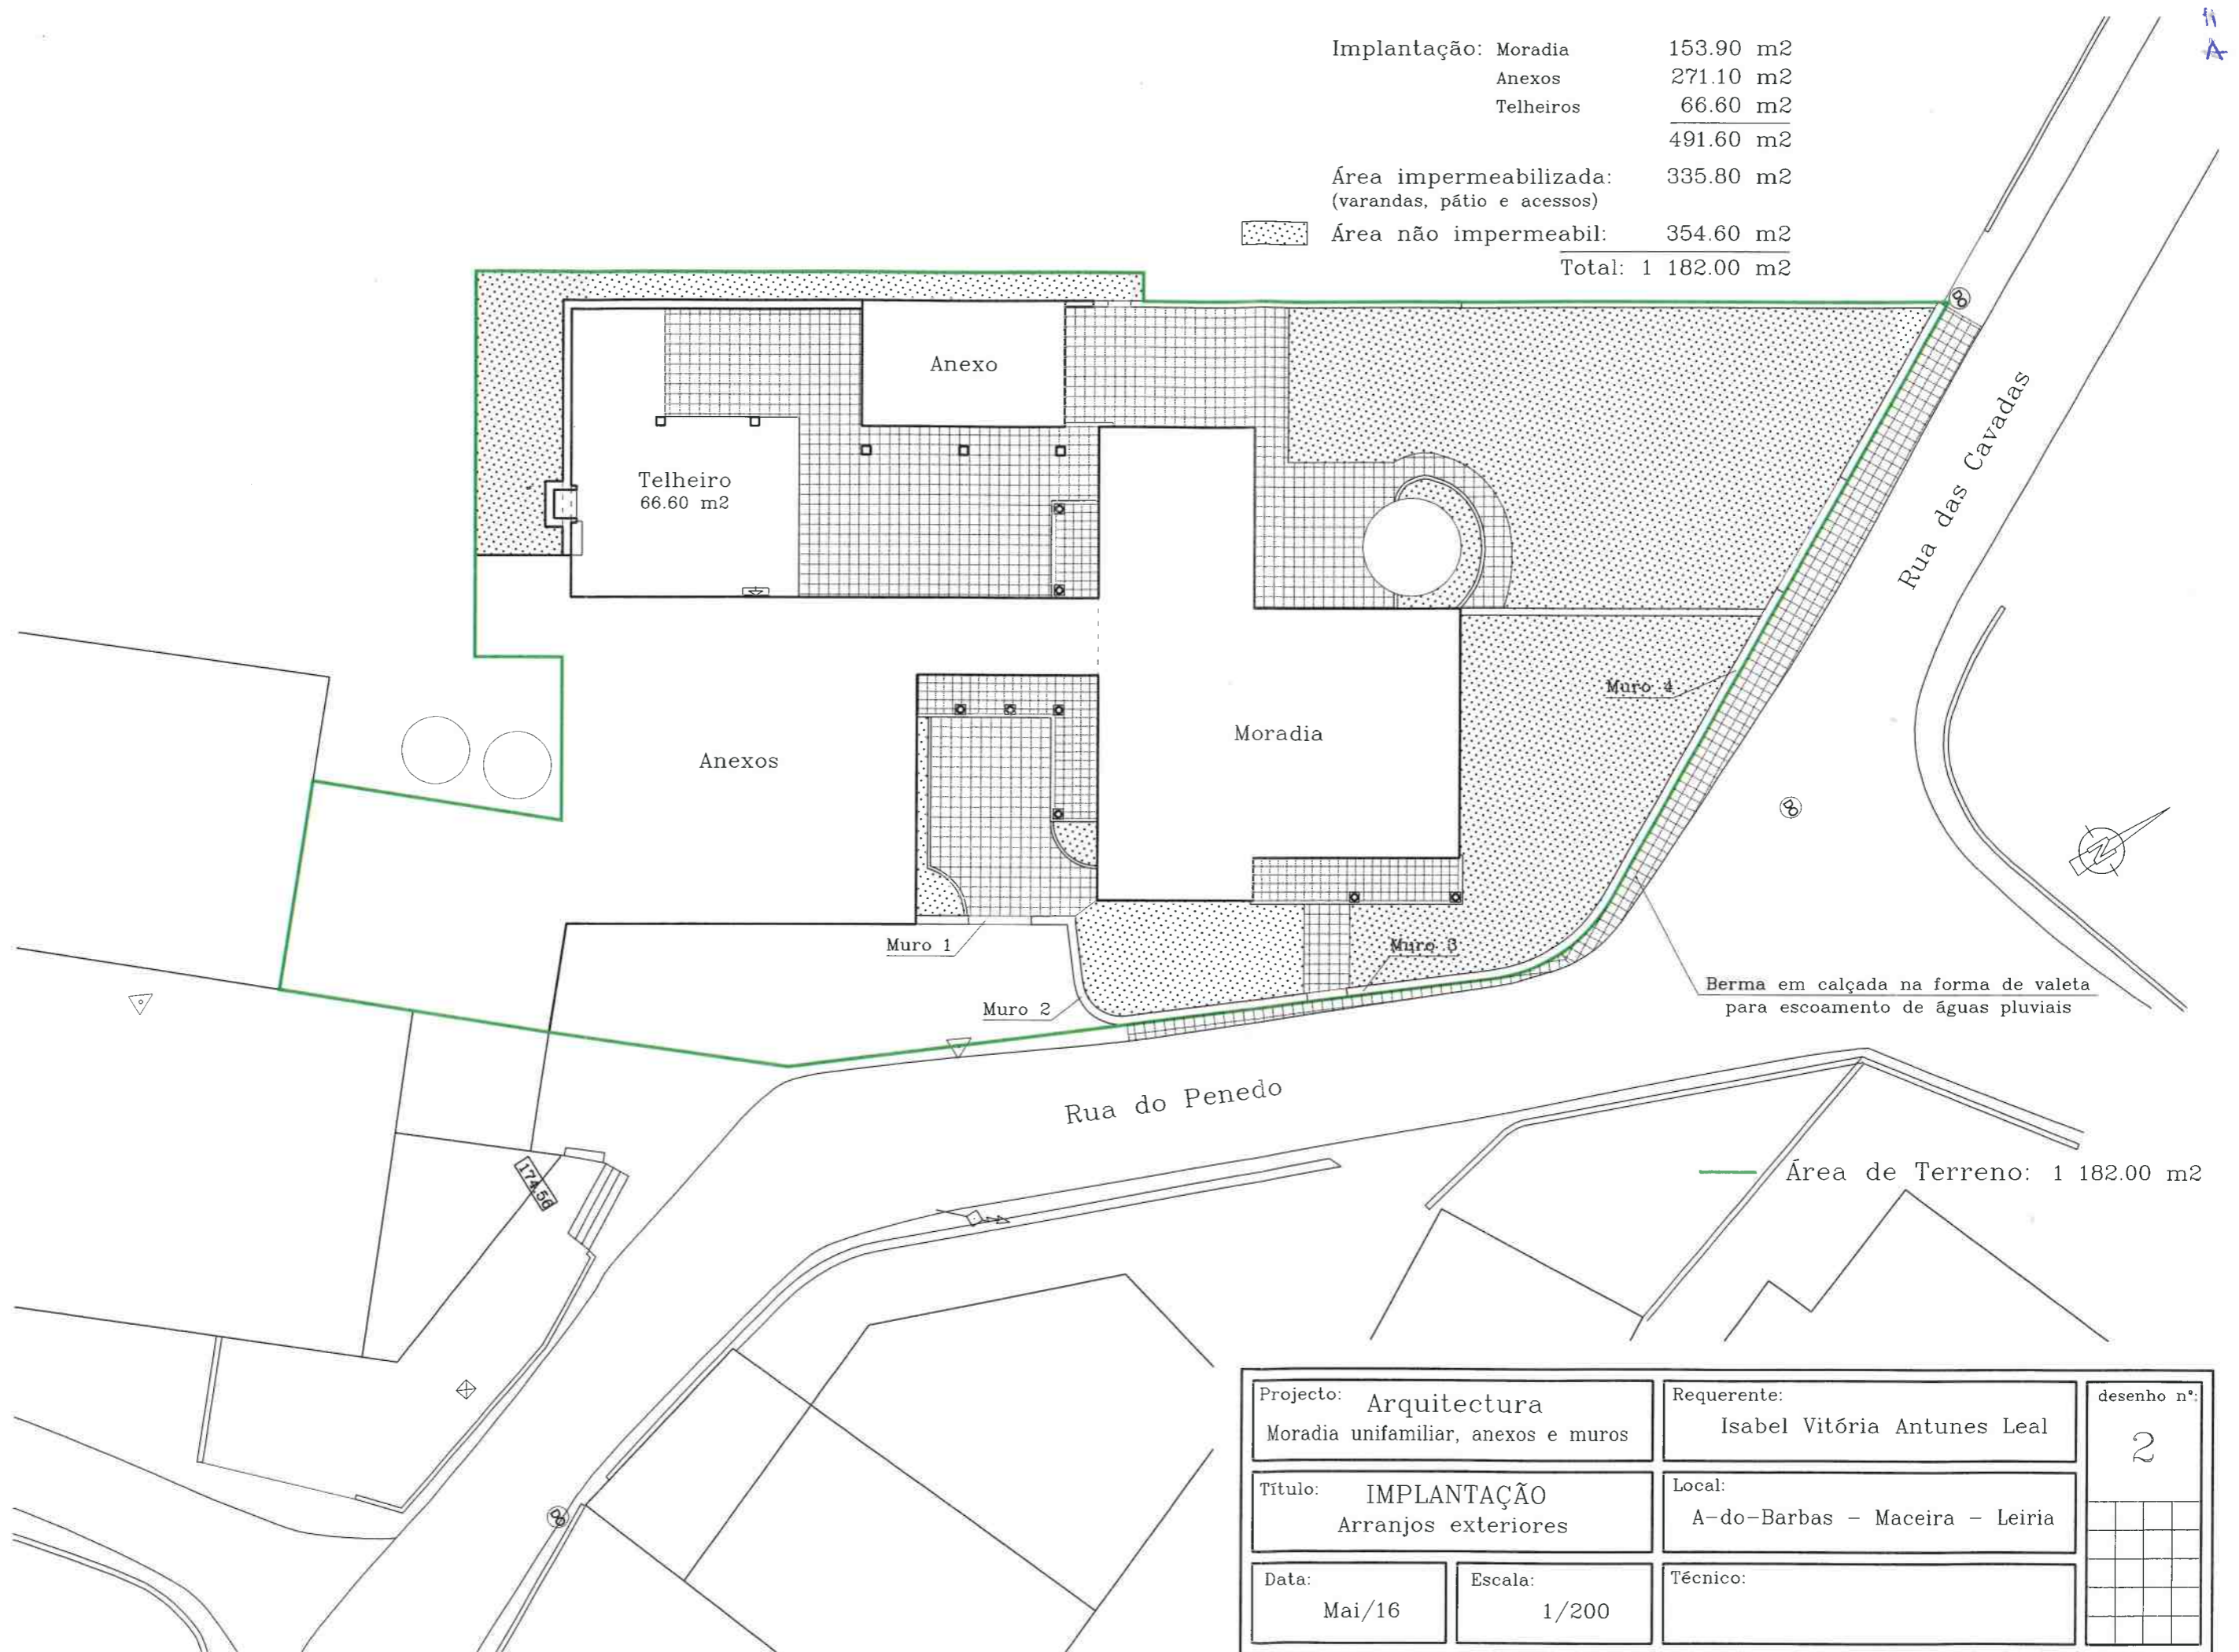

Projecto: Arquitectura Moradia unifamiliar, anexos e muros		Requerente: Isabel Vitória Antunes Leal	desenho n.º: 2
Título: IMPLANTAÇÃO Arranjos exteriores		Local: A-do-Barbas - Maceira - Leiria	
Data: Mai/16	Escala: 1/200	Técnico:	

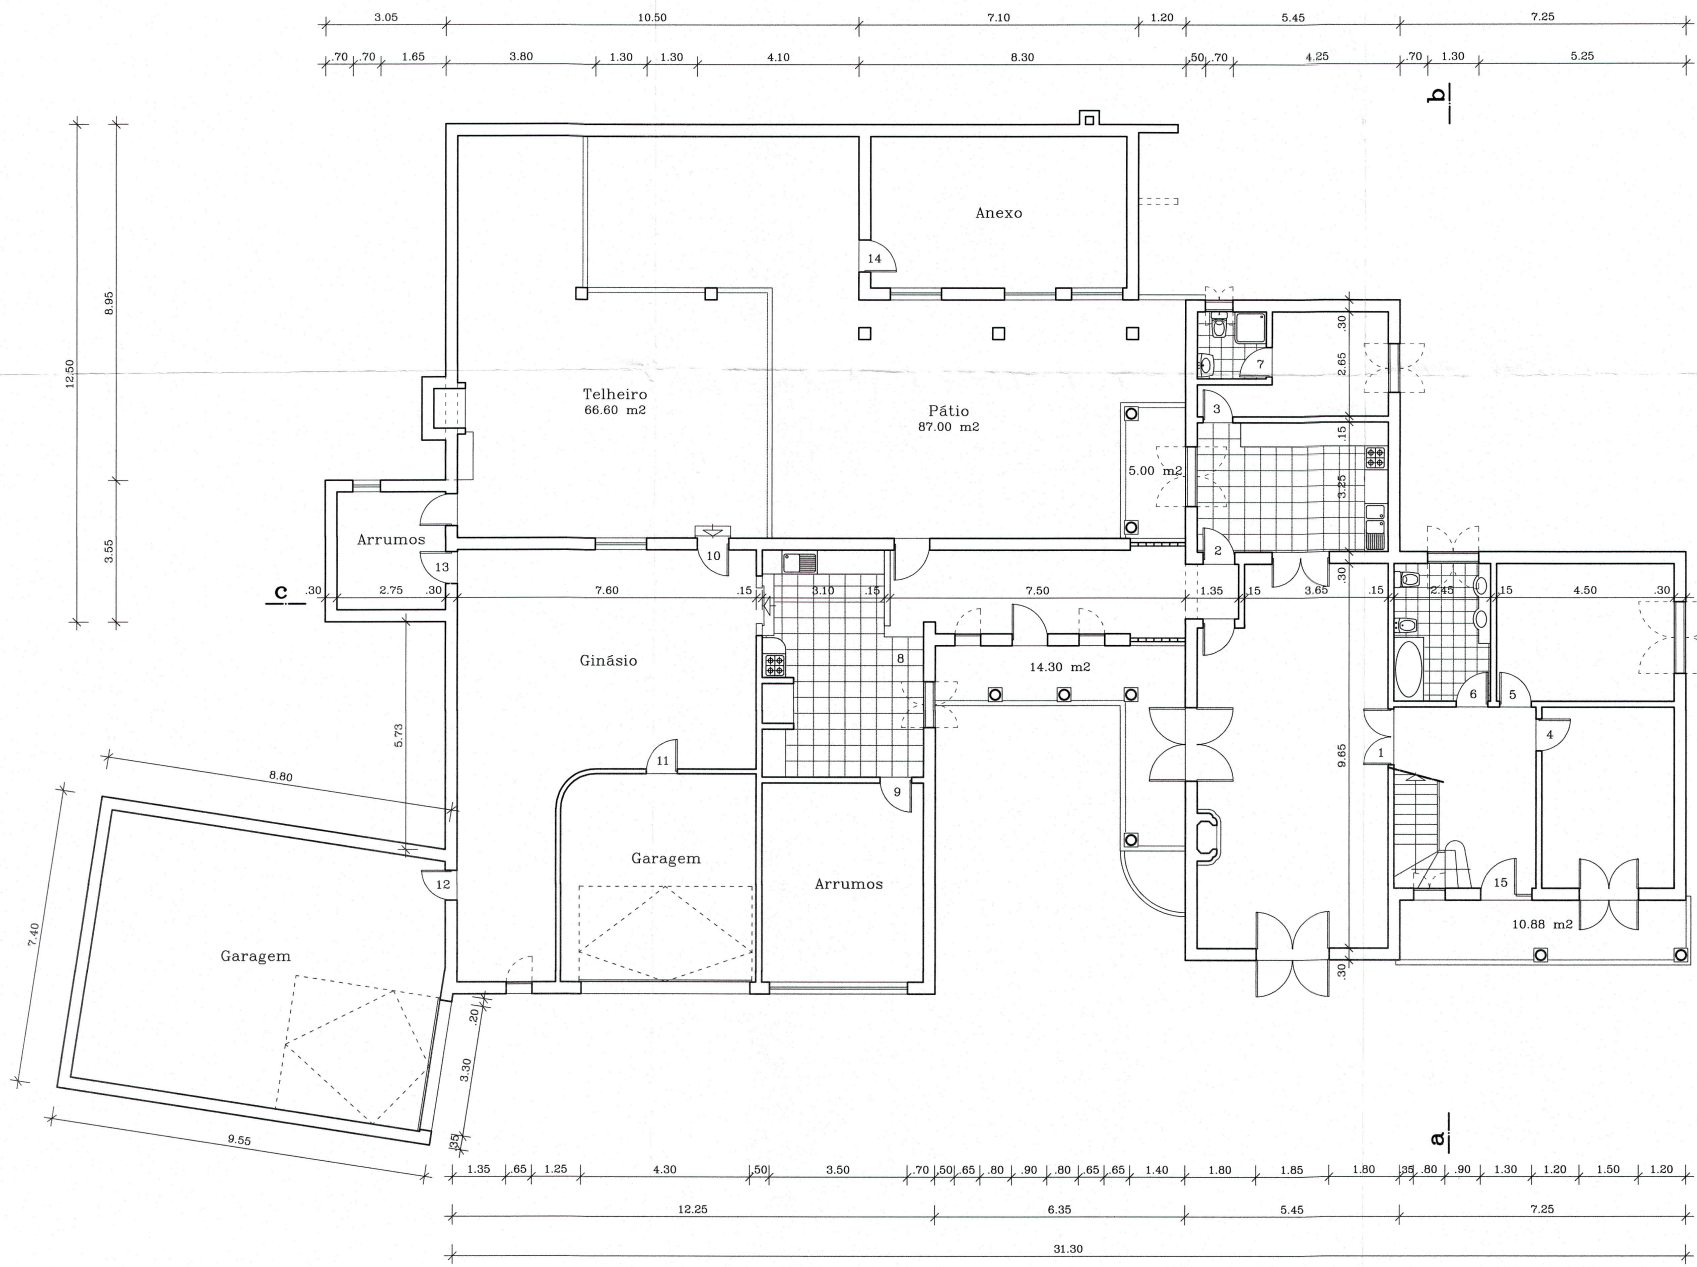

R. Chão



Moradia	153.90 m ²
Anexos	271.10 m ²
Telheiro	66.60 m ²
Total	491.60m²
Varandas	30.18 m ²
Pátio	87.00 m ²

1 - Sala	- 44.88 m ²	6 - I. san.	- 8.45 m ²	11 - Garagem	- 25.89 m ²
2 - Cozinha	- 15.76 m ²	7 - I. san.	- 2.98 m ²	12 - Garagem	- 60.33 m ²
3 - Trat. roupa	- 9.34 m ²	8 - Churrasqueira	- 21.19 m ²	13 - Arrumos	- 8.11 m ²
4 - Quarto	- 15.24 m ²	9 - Arrumos	- 20.50 m ²	14 - S. jogos	- 24.70 m ²
5 - Quarto	- 15.53 m ²	10 - Ginásio	- 55.39 m ²	15 - Hall	- 16.38 m ²

Projecto: Arquitectura Moradia unifamiliar, anexos e muros		Requerente: Isabel Vitória Antunes Leal	desenho n.º 3
Título: PLANTA		Local: A-do-Barbas - Maceira - Leiria	
Data: Mai/16	Escala: 1/100	Técnico:	

11.05
 9.35
 2.70
 1.80
 1.40
 1.65
 1.80
 1.70

c

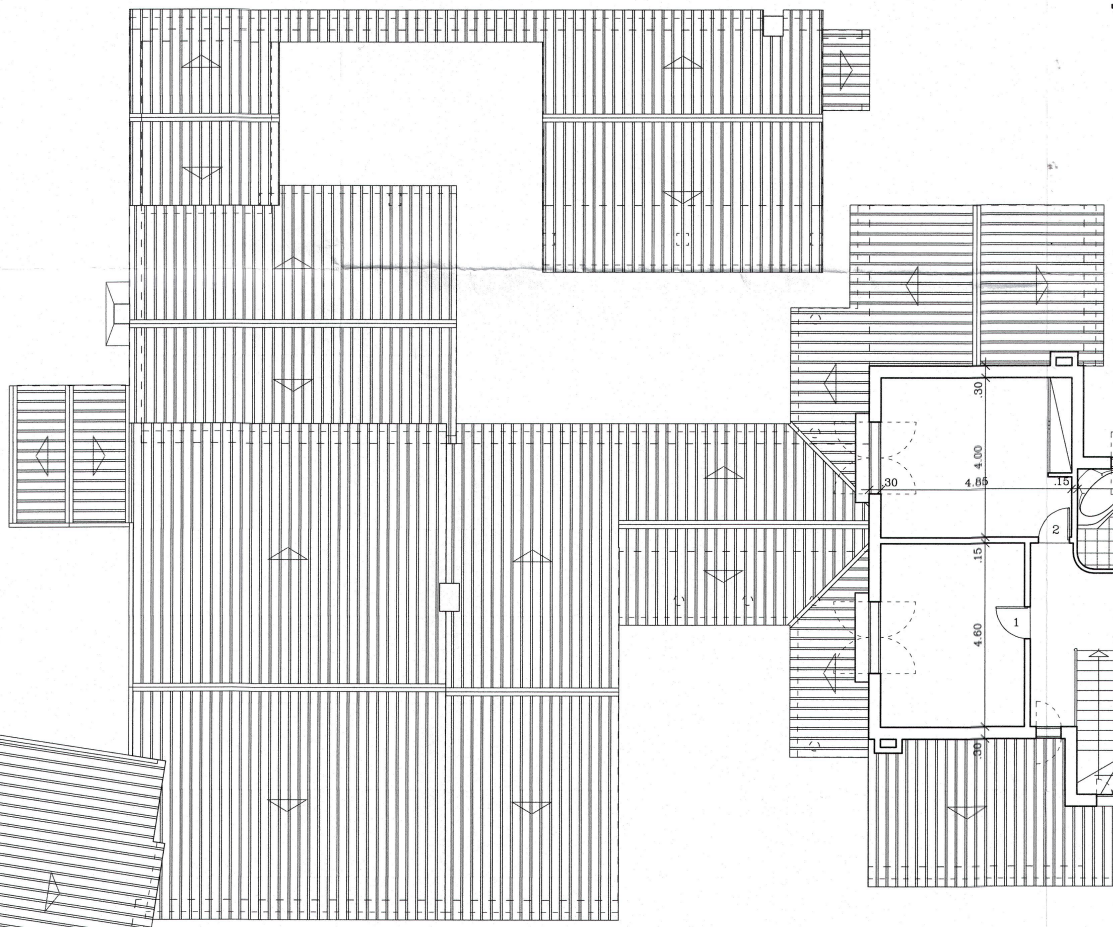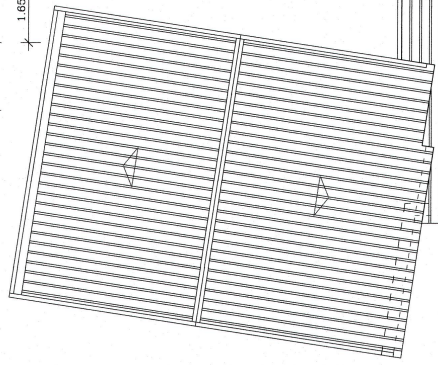

5.45
 7.25
 5.45
 0.70
 1.30
 2.00
 1.00
 2.25

b

- 1 - Quarto - 16.80 m²
- 2 - Quarto - 17.90 m²
- 3 - Biblioteca - 20.50 m²
- 4 - I. san. - 7.97 m²
- 5 - I. san. - 3.14 m²
- 6 - Circulação - 20.71 m²

2.30
 1.25
 1.80
 4.00
 7.05
 1.70

d

4.25
 0.65
 0.80
 0.80
 0.70
 0.90
 1.60
 1.50
 1.20
 5.00
 2.30
 5.40
 12.70

a

1º Andar

Morada 106.00 m²
 Escada (-) 6.70 m²
99.30m²
 Varanda 9.18 m²

Projecto: Arquitectura Moradia unifamiliar, anexos e muros		Requerente: Isabel Vitória Antunes Leal	desenho n.º: 4																								
Titulo: PLANTA		Local: A-do-Barbas - Maceira - Leiria																									
Data: Mai/16	Escala: 1/100	Técnico:																									
<table border="1"> <tr><td> </td><td> </td><td> </td><td> </td><td> </td></tr> <tr><td> </td><td> </td><td> </td><td> </td><td> </td></tr> <tr><td> </td><td> </td><td> </td><td> </td><td> </td></tr> <tr><td> </td><td> </td><td> </td><td> </td><td> </td></tr> <tr><td> </td><td> </td><td> </td><td> </td><td> </td></tr> </table>																											