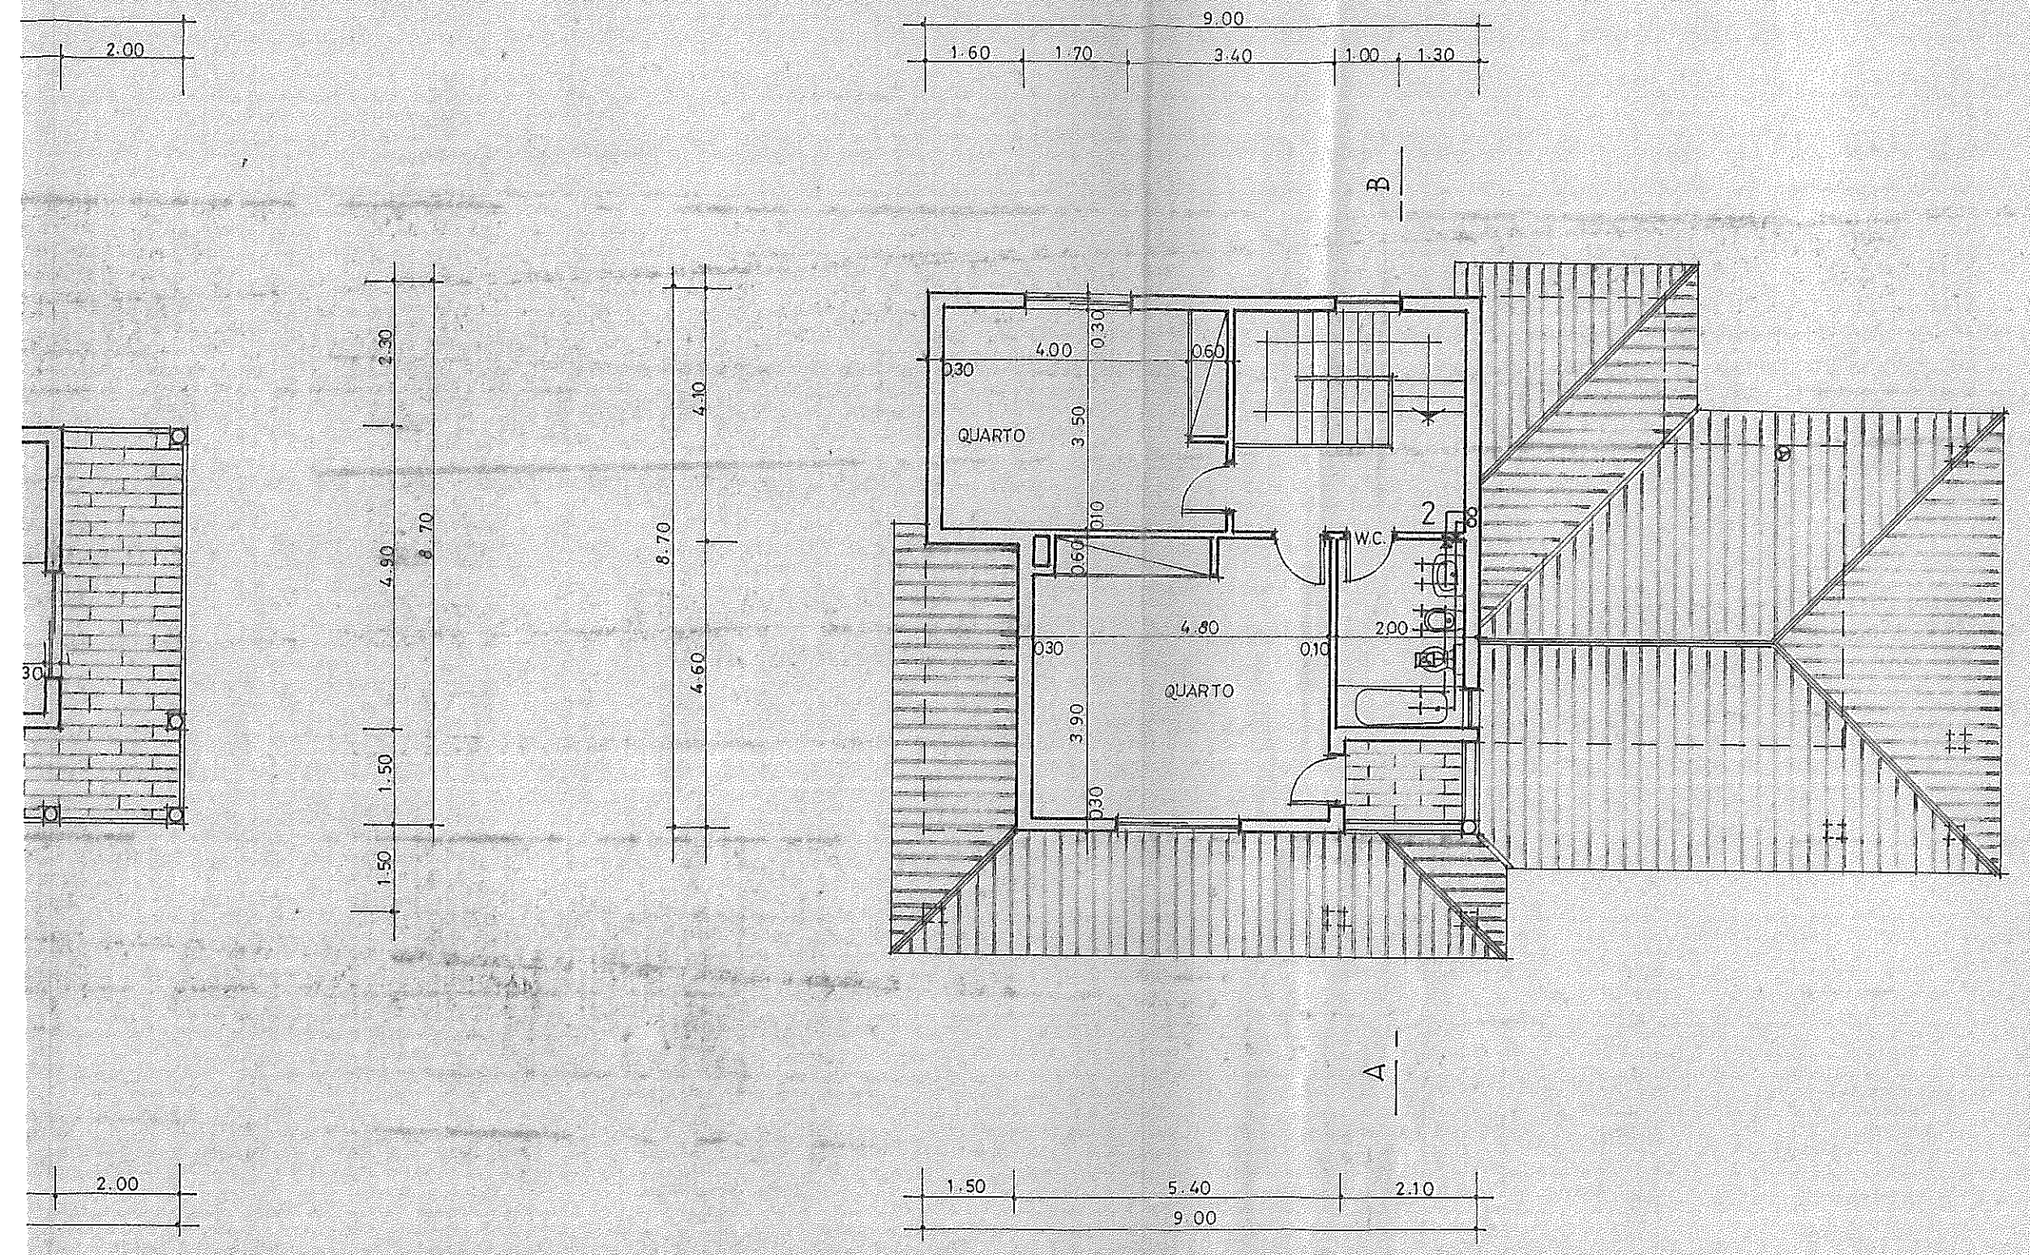


planta do andar

REDE DE

REQUERENTE:


CARLOS MANUEL DOS SA

LOCAL DA OBRA:

Matos - Monte Redondo


Técnico Resp. :


Projecto :

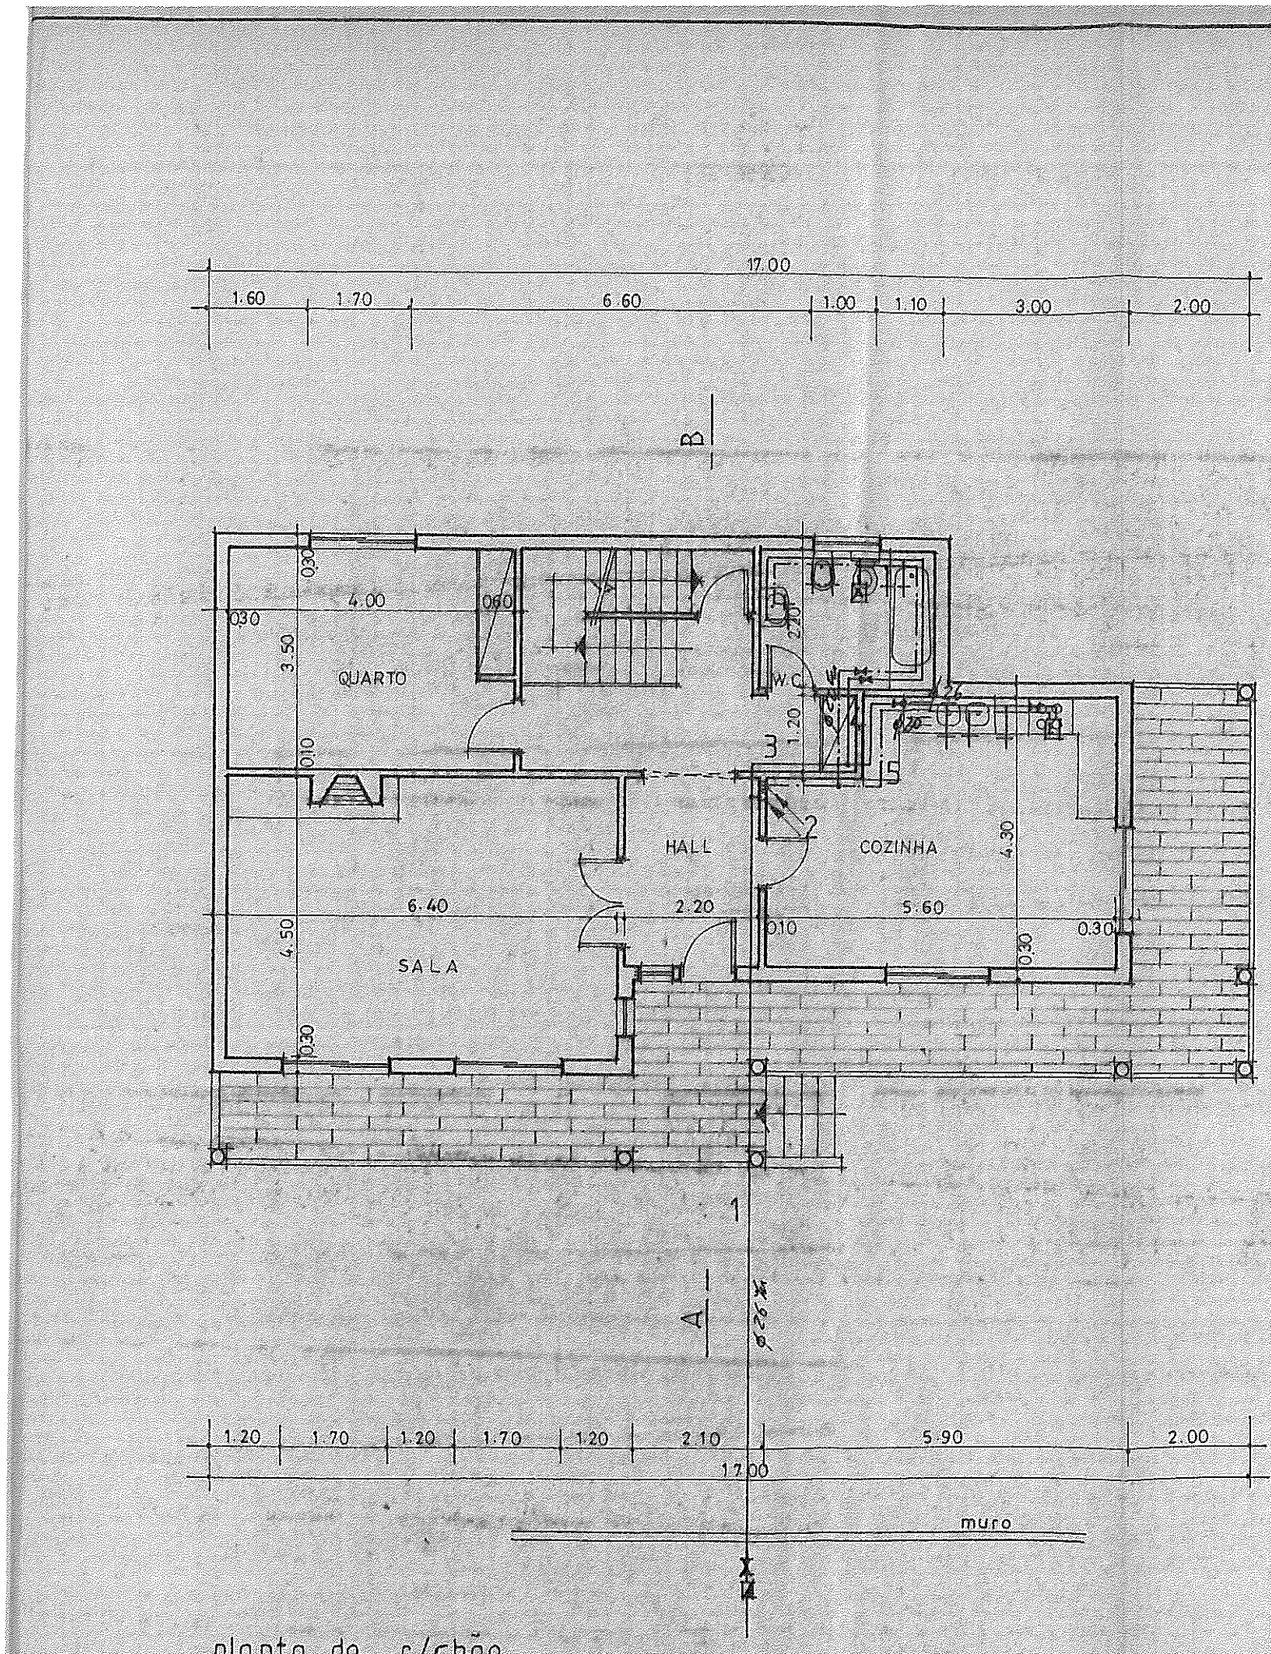


planta do r/chão

planta

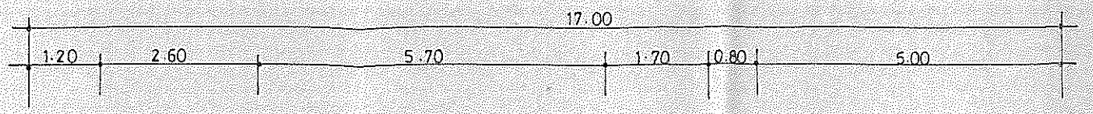

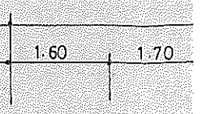

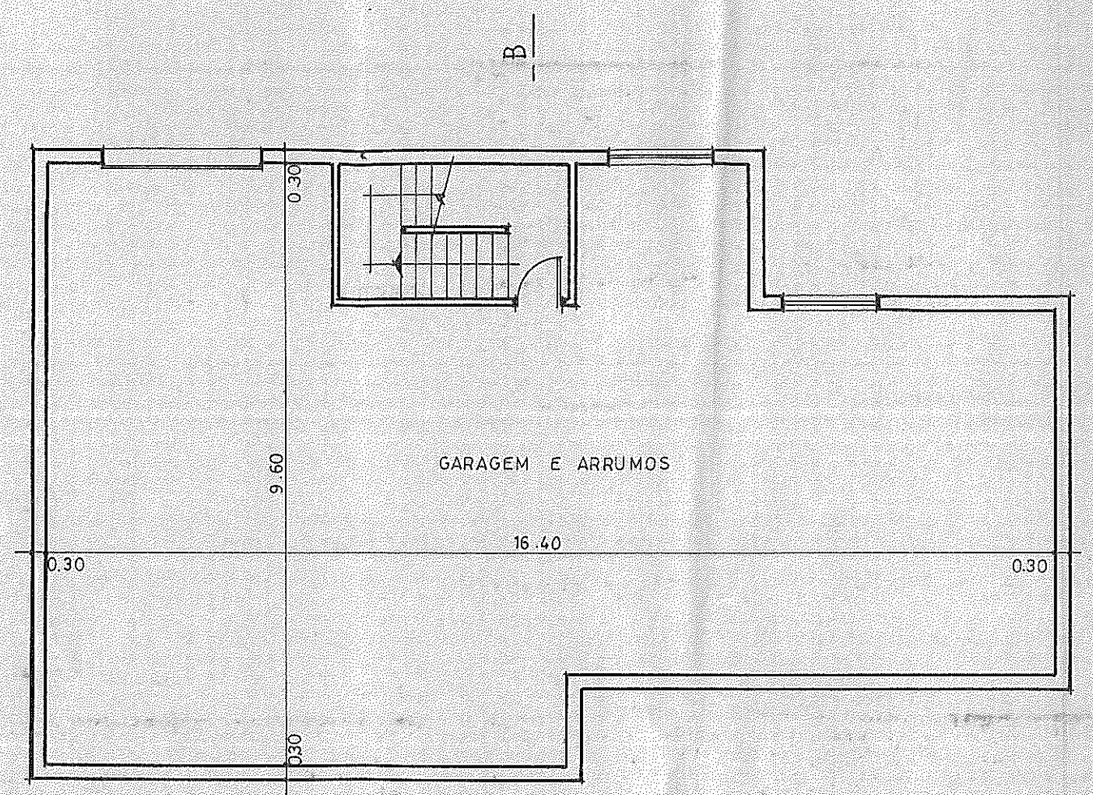

planta da cave

planta do