



REQUERENTE: FERNANDO DE SOUSA ARCO  
 LOCAL: PRACETA DA RUA F.  
 ASSUNTO: CONSTRUÇÃO DE UM PRÉDIO

Proc. N.º 743/53 P.º 14  
 Folha n.º 6

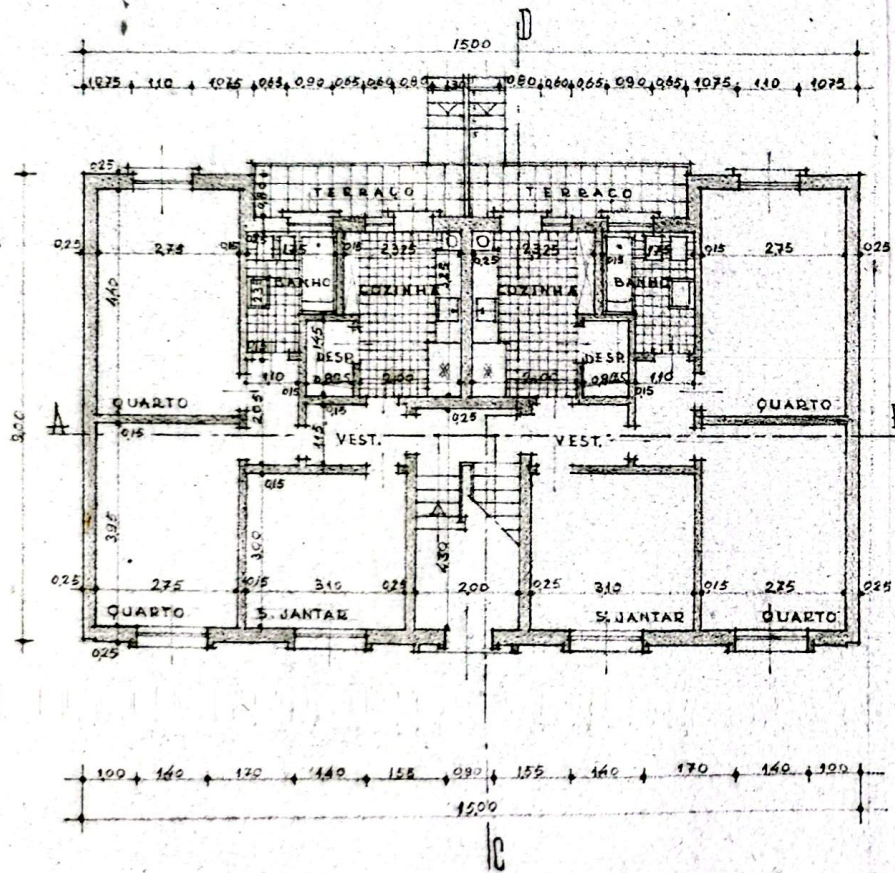

PLANTA DO R/CHÃO

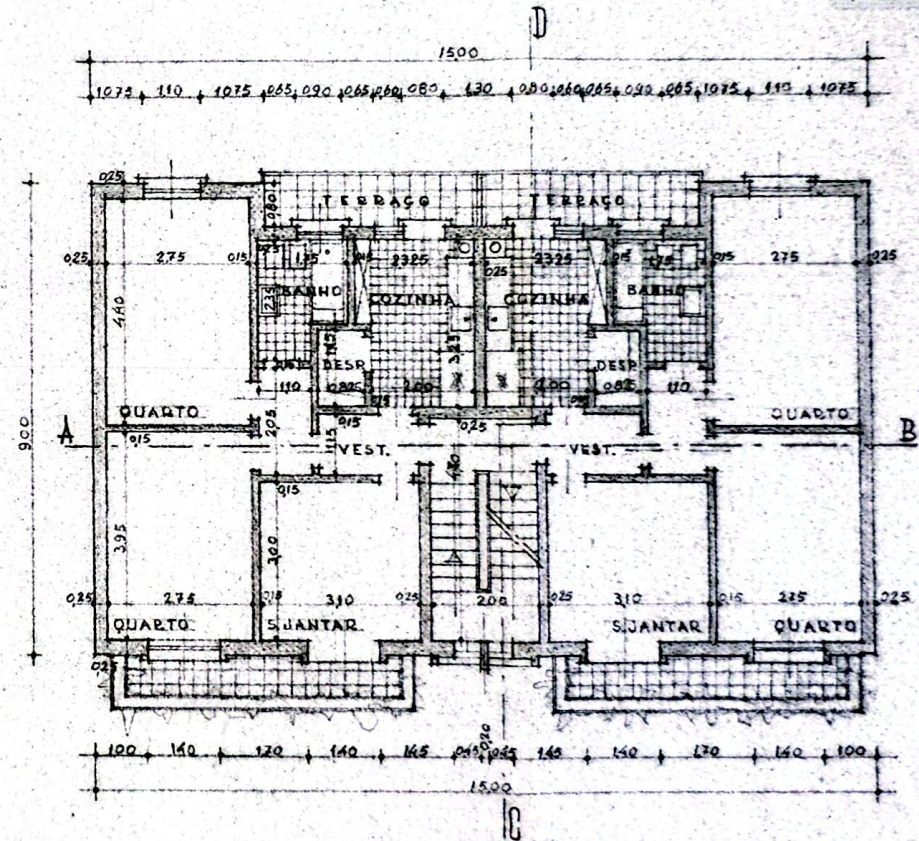

PLANTA DO 1.º E 2.º ANDARES

ESCALA: 1/100


*Fernando de Sousa Arco*  
 N.º 148

REQUERENTE: FERNANDO DE SOUZA ARCO  
LOCAL: PRACETA DA RUA "F"  
ASSUNTO: CONSTRUÇÃO DE UM PRÉDIO.


Proc. N.º 23/12  
Folha N.º 2/1



*Almeida*  
1/21/14

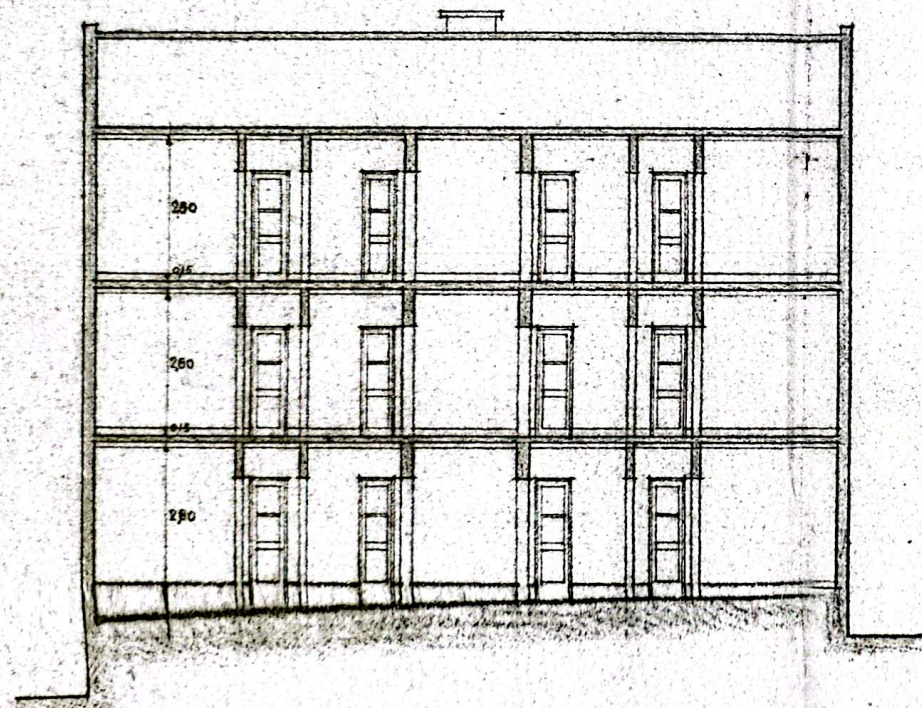

CORTE POR A/B

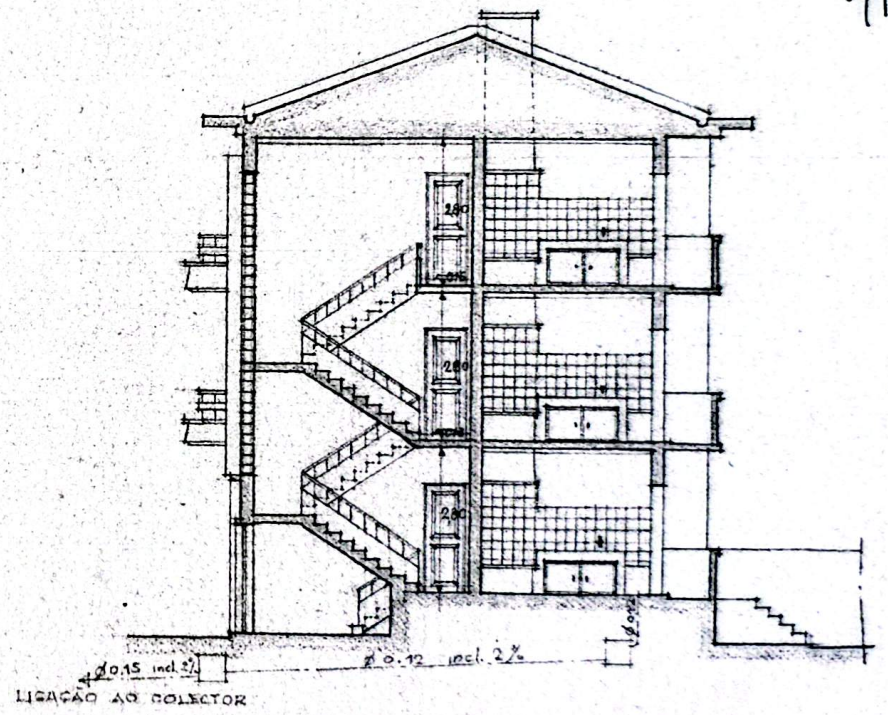

LIGAÇÃO AO COLECTOR

CORTE POR C/D

ESCALA 1/100

*Fernando de Souza Arco*  
N.º 148