



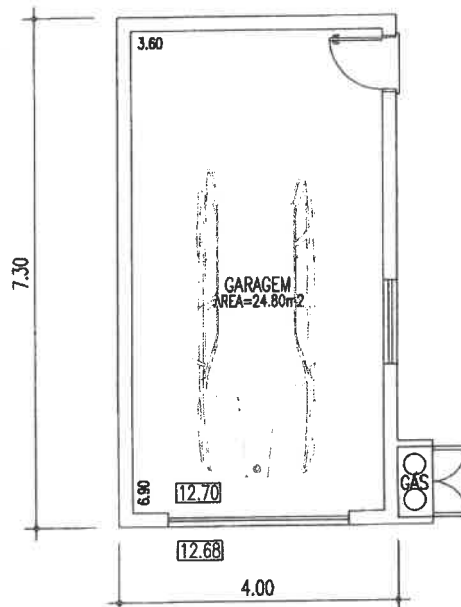
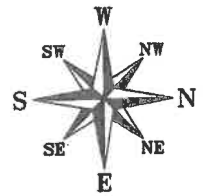
Handwritten initials or mark.

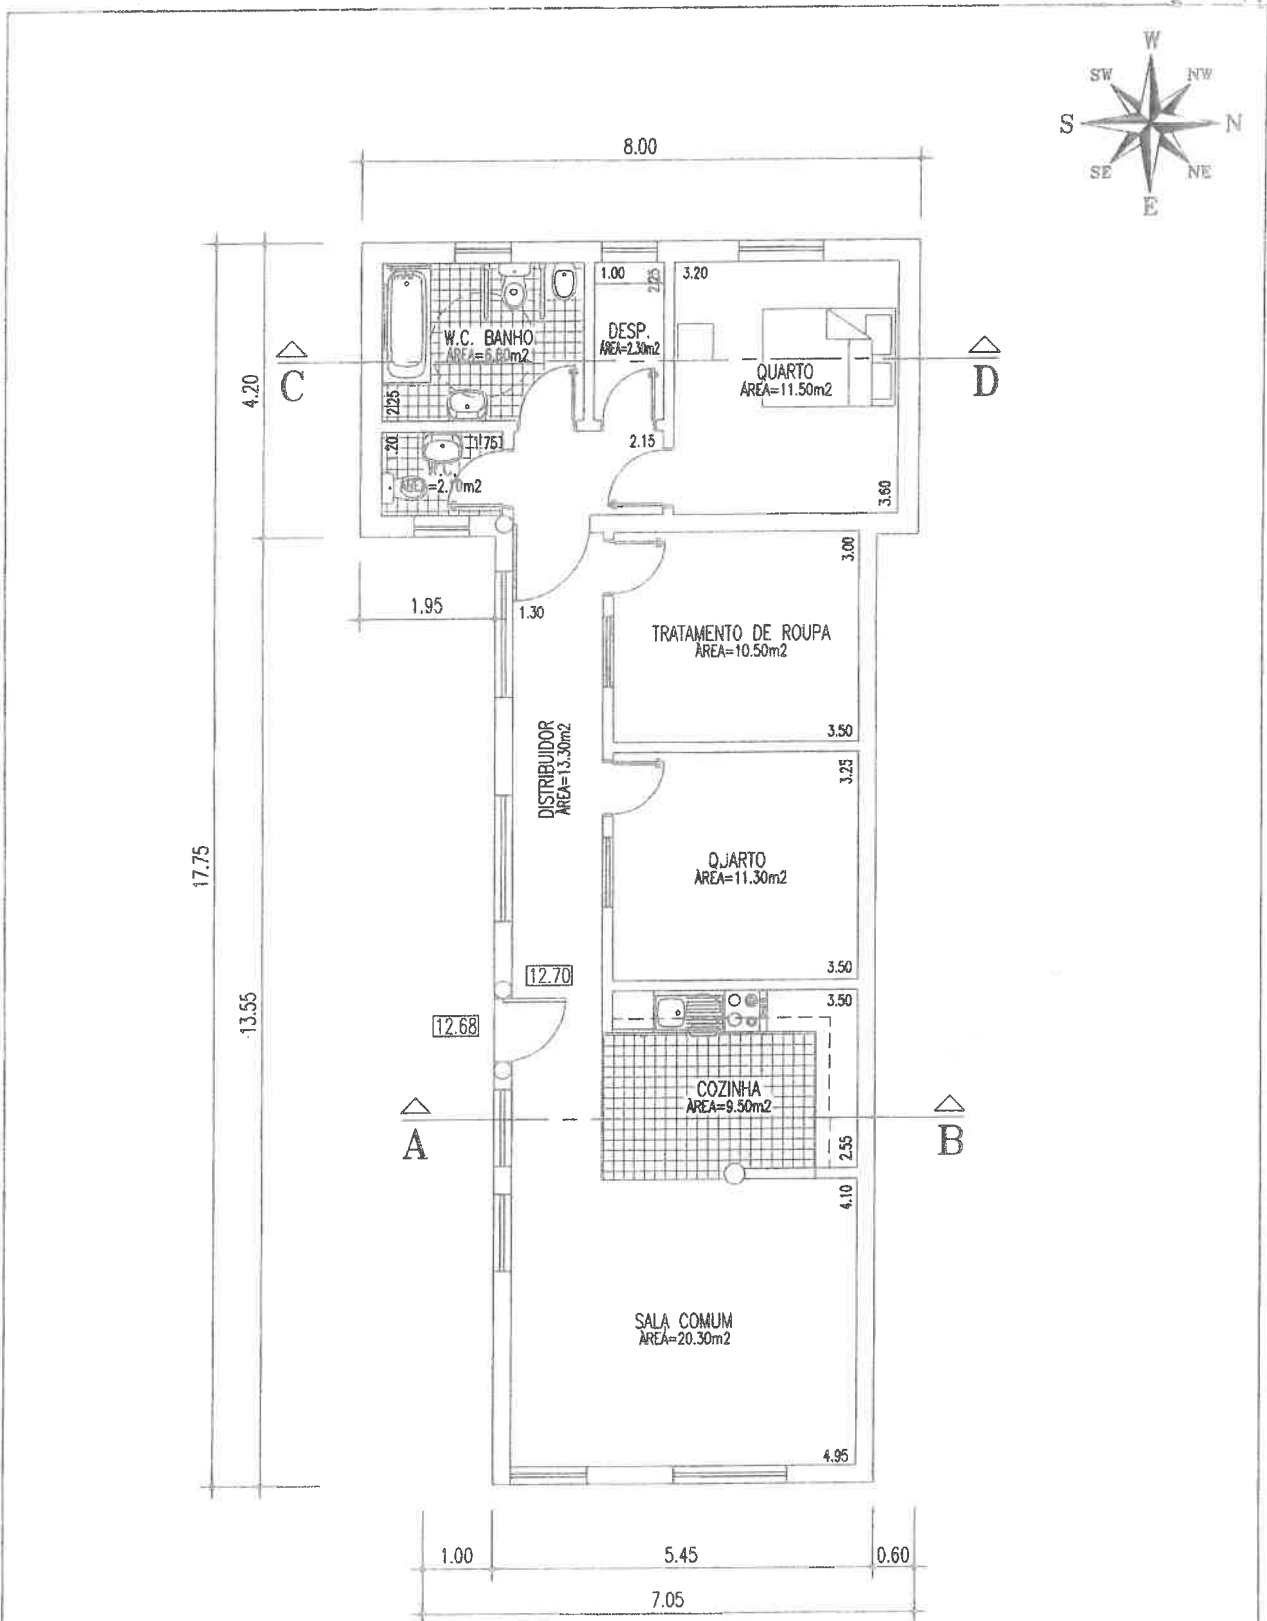

PLANTA


ESTE DESENHO É PROPRIEDADE DO GAPRO - GABINETE DE PROJECTOS - NÃO PODENDO SER UTILIZADO, NO TODO OU EM PARTE, OU COMUNICADO A TERCEIROS SEM A SUA EXPRESSA AUTORIZAÇÃO.

| | | | | |
|----------|-------------|----------------------------------|-----------------------|--|
| Des. | REQUERENTE: | RAUL ARMANDO SOARES | Pardilhó ESTARREJA |  GAPRO GABINETE DE PROJECTOS Tel. 234843401 Fax. 234841485 ESTARREJA |
| Proj. | | Travessa da Saltoa | | |
| Data | | AGO. 2022 | | |
| ESCALAS: | DESIGNAÇÃO: | ANEXO 2 | | DESENHO N° |
| 1:100 | | PLANTA SIMPLIFICADA DA HABITAÇÃO | | 21.2016.02.FT |
| | | | | Substituído por: |




PLANTA

ESTE DESENHO É PROPRIEDADE DO GAPRO - GABINETE DE PROJECTOS - NÃO PODENDO SER UTILIZADO, NO TODO OU EM PARTE, OU COMUNICADO A TERCEIROS SEM A SUA EXPRESSA AUTORIZAÇÃO.

| | | | |
|-------------------|--|-----------------------------|---|
| Des. | REQUERENTE: RAUL ARMANDO SOARES Travessa da Saltoa | Pardilhó ESTARREJA |  GAPRO GABINETE DE PROJECTOS Td. 234843401 Fax. 234841485 - ESTARREJA |
| Proj. | | | |
| Data AGO. 2022 | | | |
| ESCALAS: 1:100 | DESIGNAÇÃO: ANEXO 2 PLANTA SIMPLIFICADA DA HABITAÇÃO | DESENHO N° 21.2016.03.FT | Substituí: Substituído por: |

PROCESSADO POR COMPUTADOR

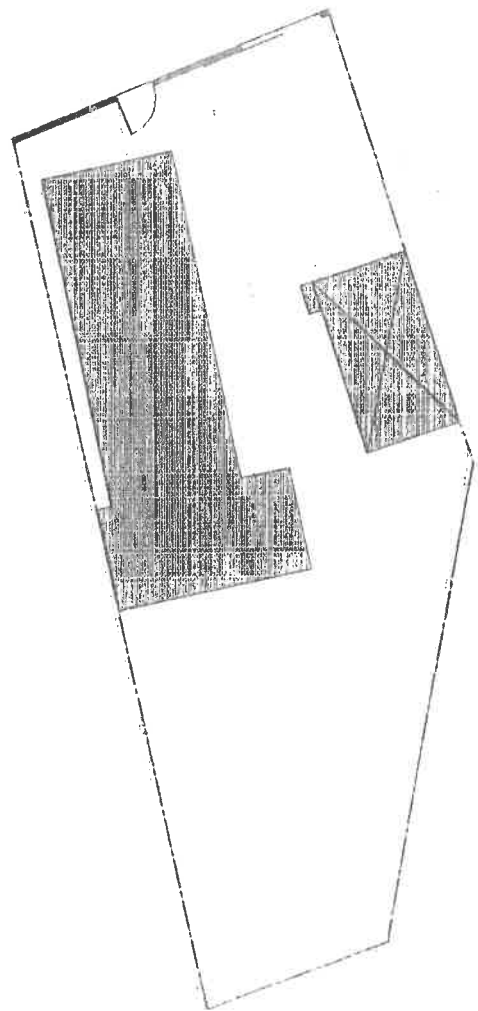



- AMPLIÇÃO PROPOSTA (HABITAÇÃO)
- CONSTRUÇÃO PROPOSTA - ANEXOS (GARAGEM)
- MURO CONFINANTE C/ A VIA PÚBLICA
- LIMITE DO TERRENO
- ÁREA DO TERRENO = 400,00m²

| | |
|--|--|
| ESTE DESENHO É PROPRIEDADE DO GAPRO - GABINETE DE PROJETOS - NÃO PODEDO SER UTILIZADO, NO TODO OU EM PARTE, OU COMARCADO A TERCEIROS SEM A SUA EXPRESSA AUTORIZAÇÃO. | |
| Proj. Data | PROJETO: RAUL ARMANDO SOARES Pardilhó Travessa da Saltoa ESTÁREJA |
| ESCALAS: | DESIGNAÇÃO: ANEXO 1 PLANTA DE IMPLANTAÇÃO DO EDIFÍCIO |
| 1:200 | DESENHO Nº 21.2016.01 |
| | Substituído por: |
| | Substituído por: |



21.2016.01
Substituído por:

PROCESSADO POR COMPUTADOR

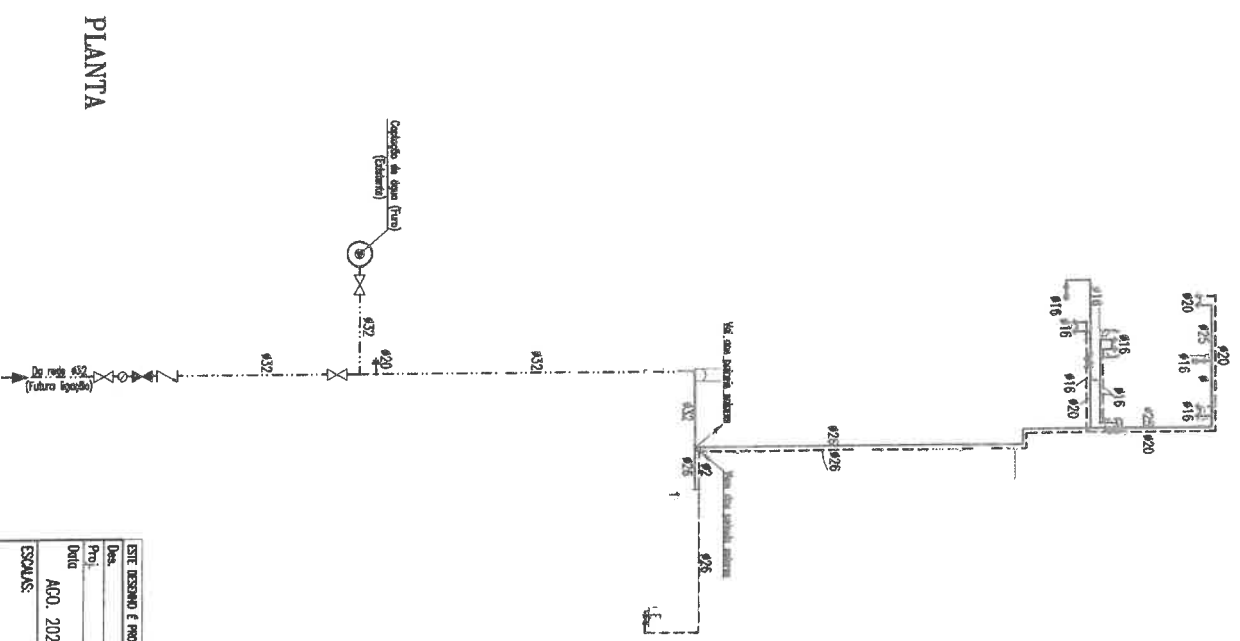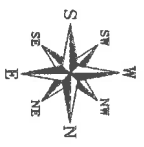

PLANTA


- LEGENDA
- Reservatório de segurança
 - Árvore de retenção
 - Árvore de retenção
 - Condutor de água
 - Condutor de água
 - Água fria em PP-R PVC20
 - Água fria em PEAD PVC10
 - Água quente em PP-R PVC20
 - Água quente em PP-R PVC20
 - Torneira
 - Torneira misturadora
 - Torneira com boca rosçada
 - Calque montante
 - Depósito acumulador de água

| | |
|---|--|
| ESTE DESENHO É PROPRIEDADE DO GAPRO - GABINETE DE PROJETOS - NÃO PODEMOS SER UTILIZADO, NO TODO OU EM PARTE, OU COMARCADO A TERCEIROS SEM A SUA EXPRESSA AUTORIZAÇÃO. | |
| Des.: | REQUERENTE: RAUL ARMANDO SOARES |
| Proj.: | Troço da Soltoia |
| Data: | Porto de ESTARREJA |
| ESCALA: | ANEXO 3 |
| 1:100 | PLANTA DA REDE DE DISTRIBUIÇÃO DE ÁGUA AO FOGO |
| Desenho nº | 21.2016.04.FT |
| Substituído por: | |






| LEGENDA | |
|---------------------|--|
| — | Esgoto sanitário |
| - - - | Água de serviços |
| - - - | Caixa de pavimento universal 50/75 (Passagem ou Reunião) |
| ◇ | SIFB |
| ○ | Caixa de ligação e visita |
| □ | Papo absorvente (PA) |
| ○ | Fossa séptica (FS) |
| ○ | Tubo de queda (Q) |
| • | Tubo de ventilação (V) |
| VENTILAÇÃO AMBIENTE | |
| — | Colector de entrada de ar (AE) |
| - - - | Colector de saída de ar (AS) |
| - - - | Colector de exaustão do Cozinhar, mural ou |
| - - - | Esquentador em tubo metálico. (Q) ou (E) |
| - - - | Colector de exaustão de cozinha (K) |

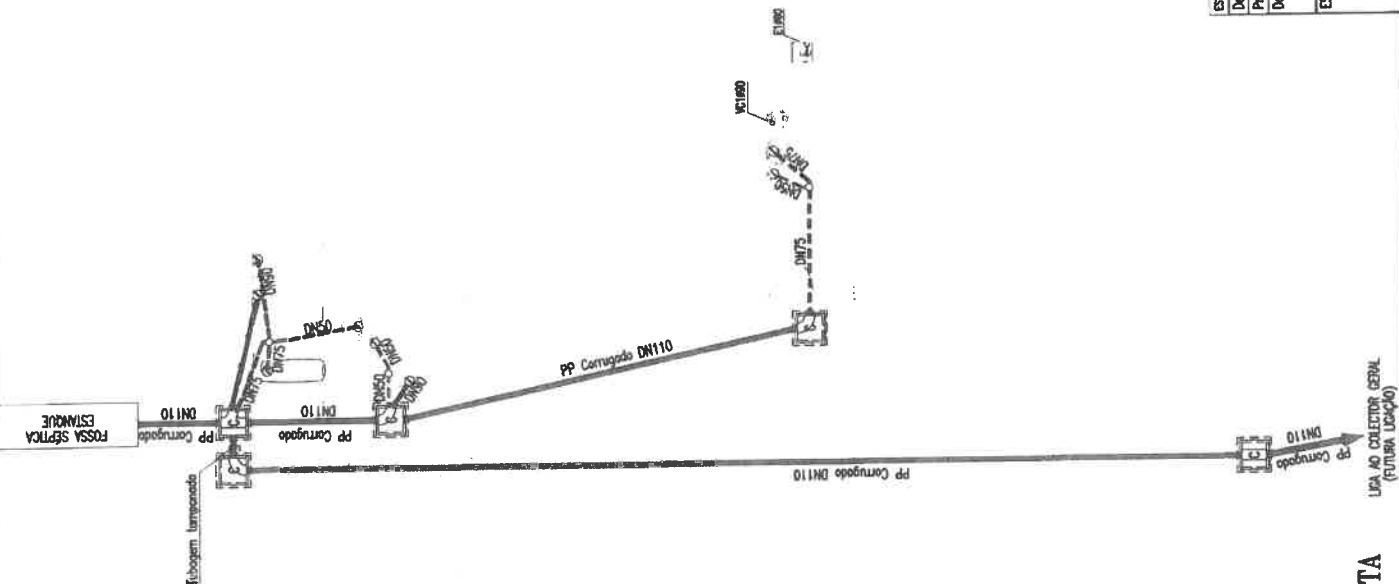

PLANTA


| | |
|--|--|
| ESTE DESENHO É PROPRIEDADE DO GAPRO - GABINETE DE PROJETOS - NÃO PODEMOS SER UTILIZADO, NO TODO OU EM PARTE, OU COMERCIALIZADO A TERCEIROS SEM A SUA EXPRESSA AUTORIZAÇÃO. | |
| Des. | GAPRO |
| Pro. | GABINETE DE PROJETOS |
| Data | 21.2016.05.17 |
| ESCALA: | 1:100 |
| REQUERENTE: | RAUL ARMANDO SOARES Travessa da salto |
| DESCRIÇÃO: | ANEXO 4 PLANTA DE DRENAGEM DE ÁGUAS RESIDUAIS DO FOGO |
| DESENHO Nº | |
| Substituído por: | |

PROCESSADO POR COMPUTADOR

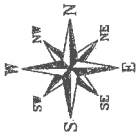

LEGENDA:

- o- - Válvula de corte
- >->- - Válvula de corte ao enchimento
- o- - Regulador ou redutor de pressão
- C- - Contador volumétrico
- +E- - Esquentador
- +B- - Caldeira mural
- F - Fogão
- - - - - Tubagem embutida
- - - - - Tubagem enterrada
- ∠ - Caluna montante
- Oyo - Inversor automático

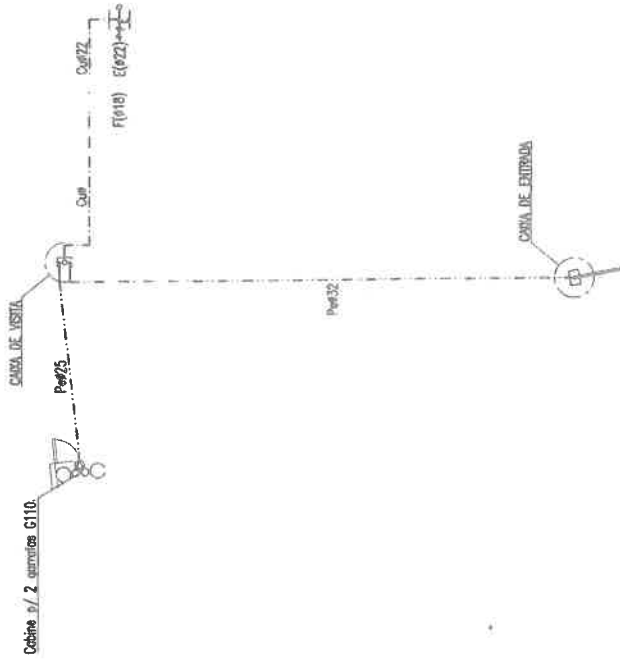

PLANTA

| | |
|---|--|
| ESTE DESENHO É PROPRIEDADE DO GAPRO - GABINETE DE PROJETOS - NÃO DEVERÁ SER UTILIZADO, NO TODO OU EM PARTE, OU COMUNICADO A TERCEIROS SEM A SUA EXPRESSA AUTORIZAÇÃO. | |
| Des. | GAPRO |
| Pro. | GABINETE DE PROJETOS |
| Data | 21.2016.06.FT |
| ESCALAS: | 1:100 |
| REQUERENTE: | RAUL ARMANDO SOARES Travessa da saltoa |
| DESIGNAÇÃO: | ANEXO 5 PLANTA DE DISTRIBUIÇÃO DE GAS AO FOGO |
| DESENHO Nº | 21.2016.06.FT |
| Substituído por: | |