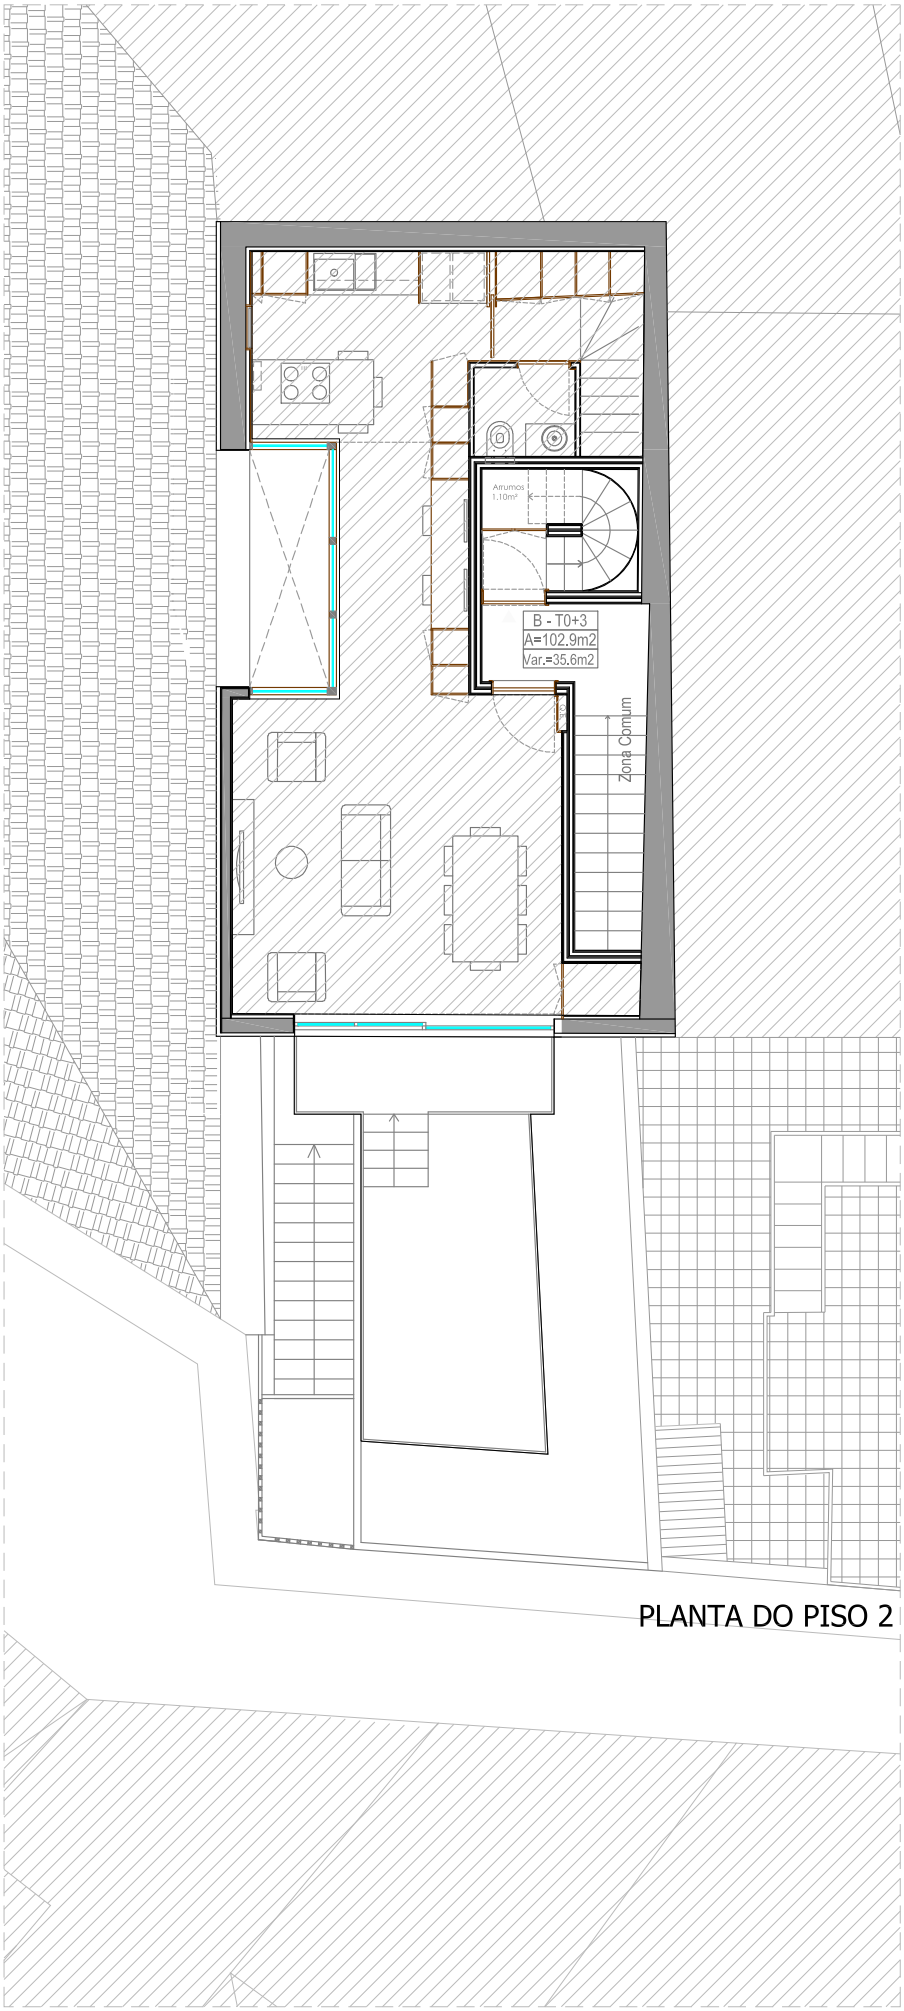

PLANTA DO PISO 2

N

PLANTA DO PISO 2

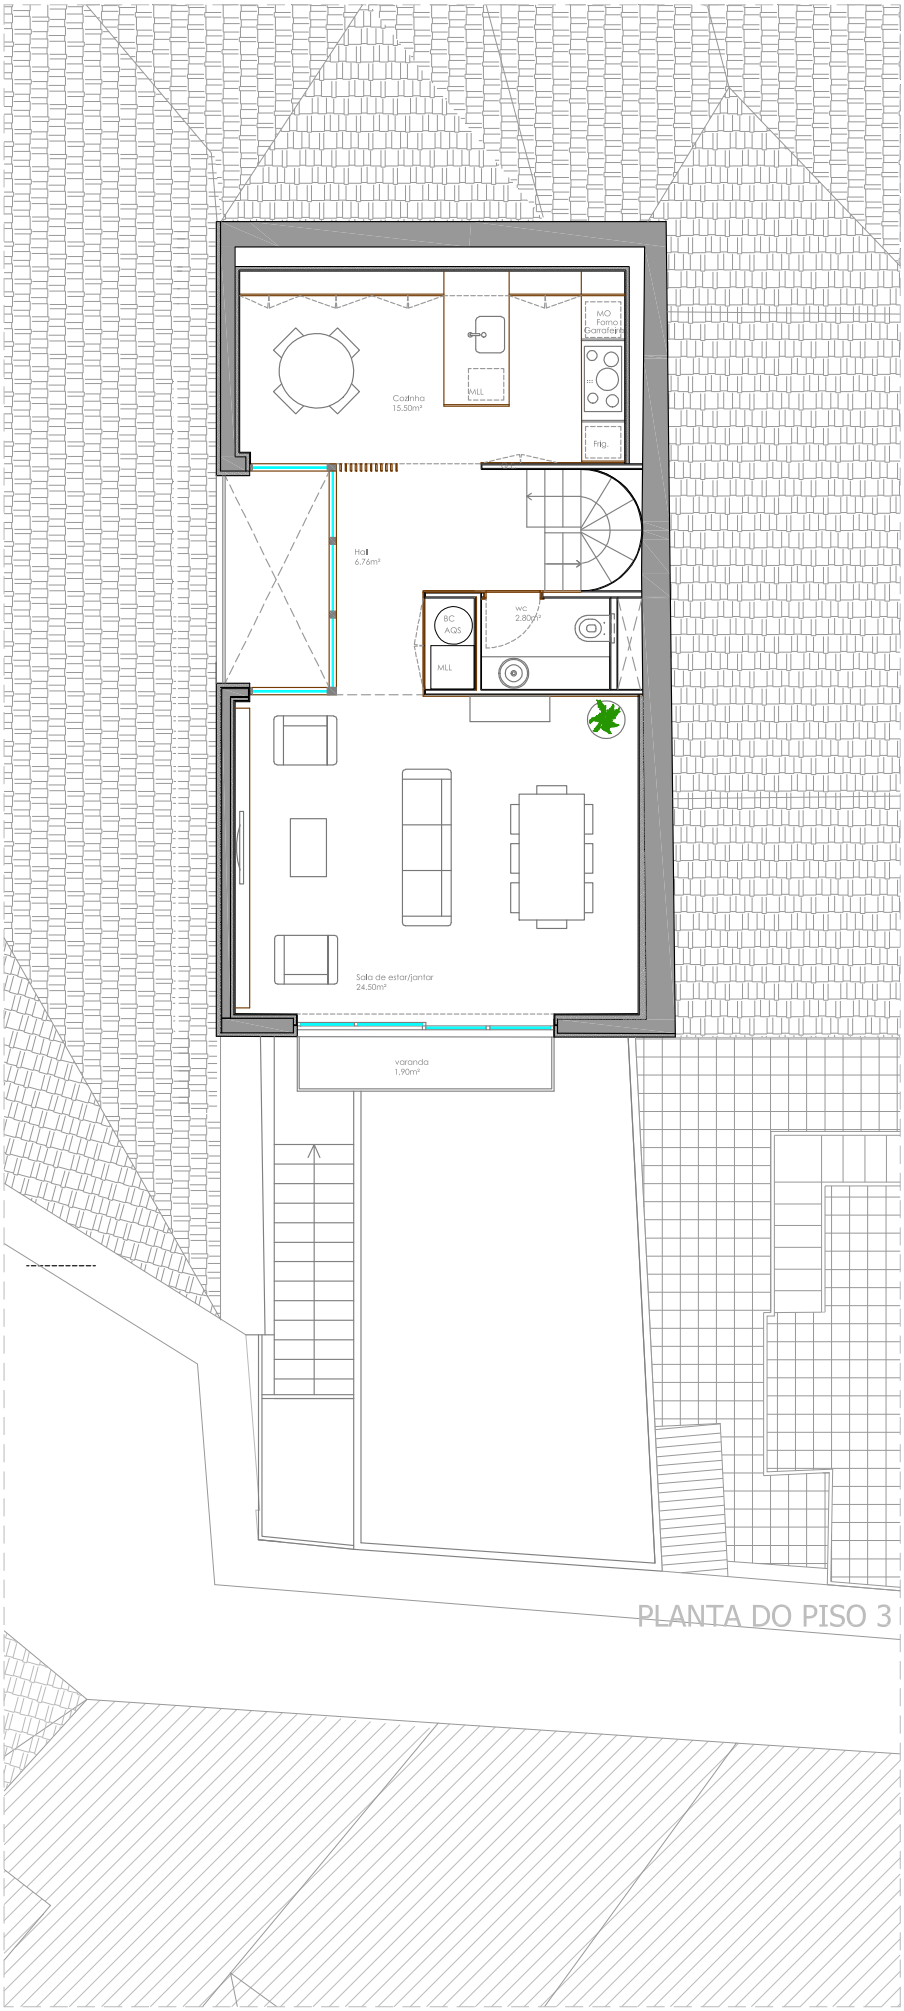

PLANTA DO PISO 3

N

PLANTA DO PISO 3

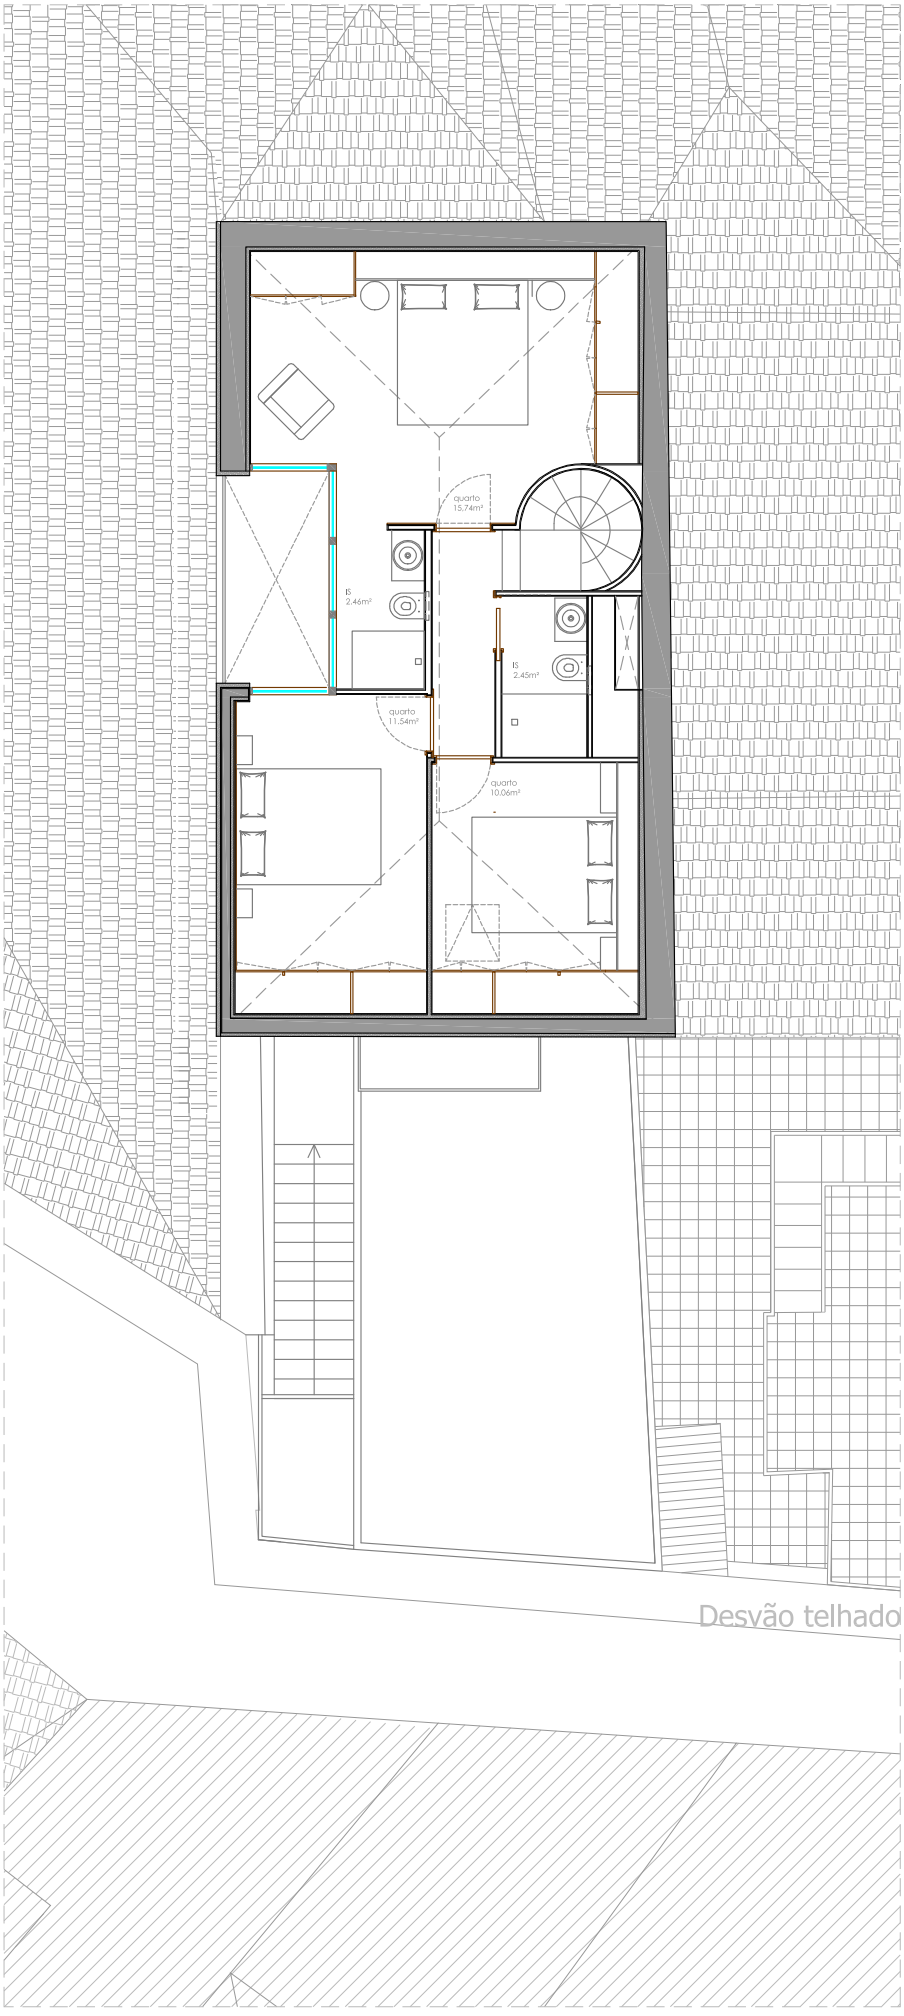

N

PLANTA DO PISO 4