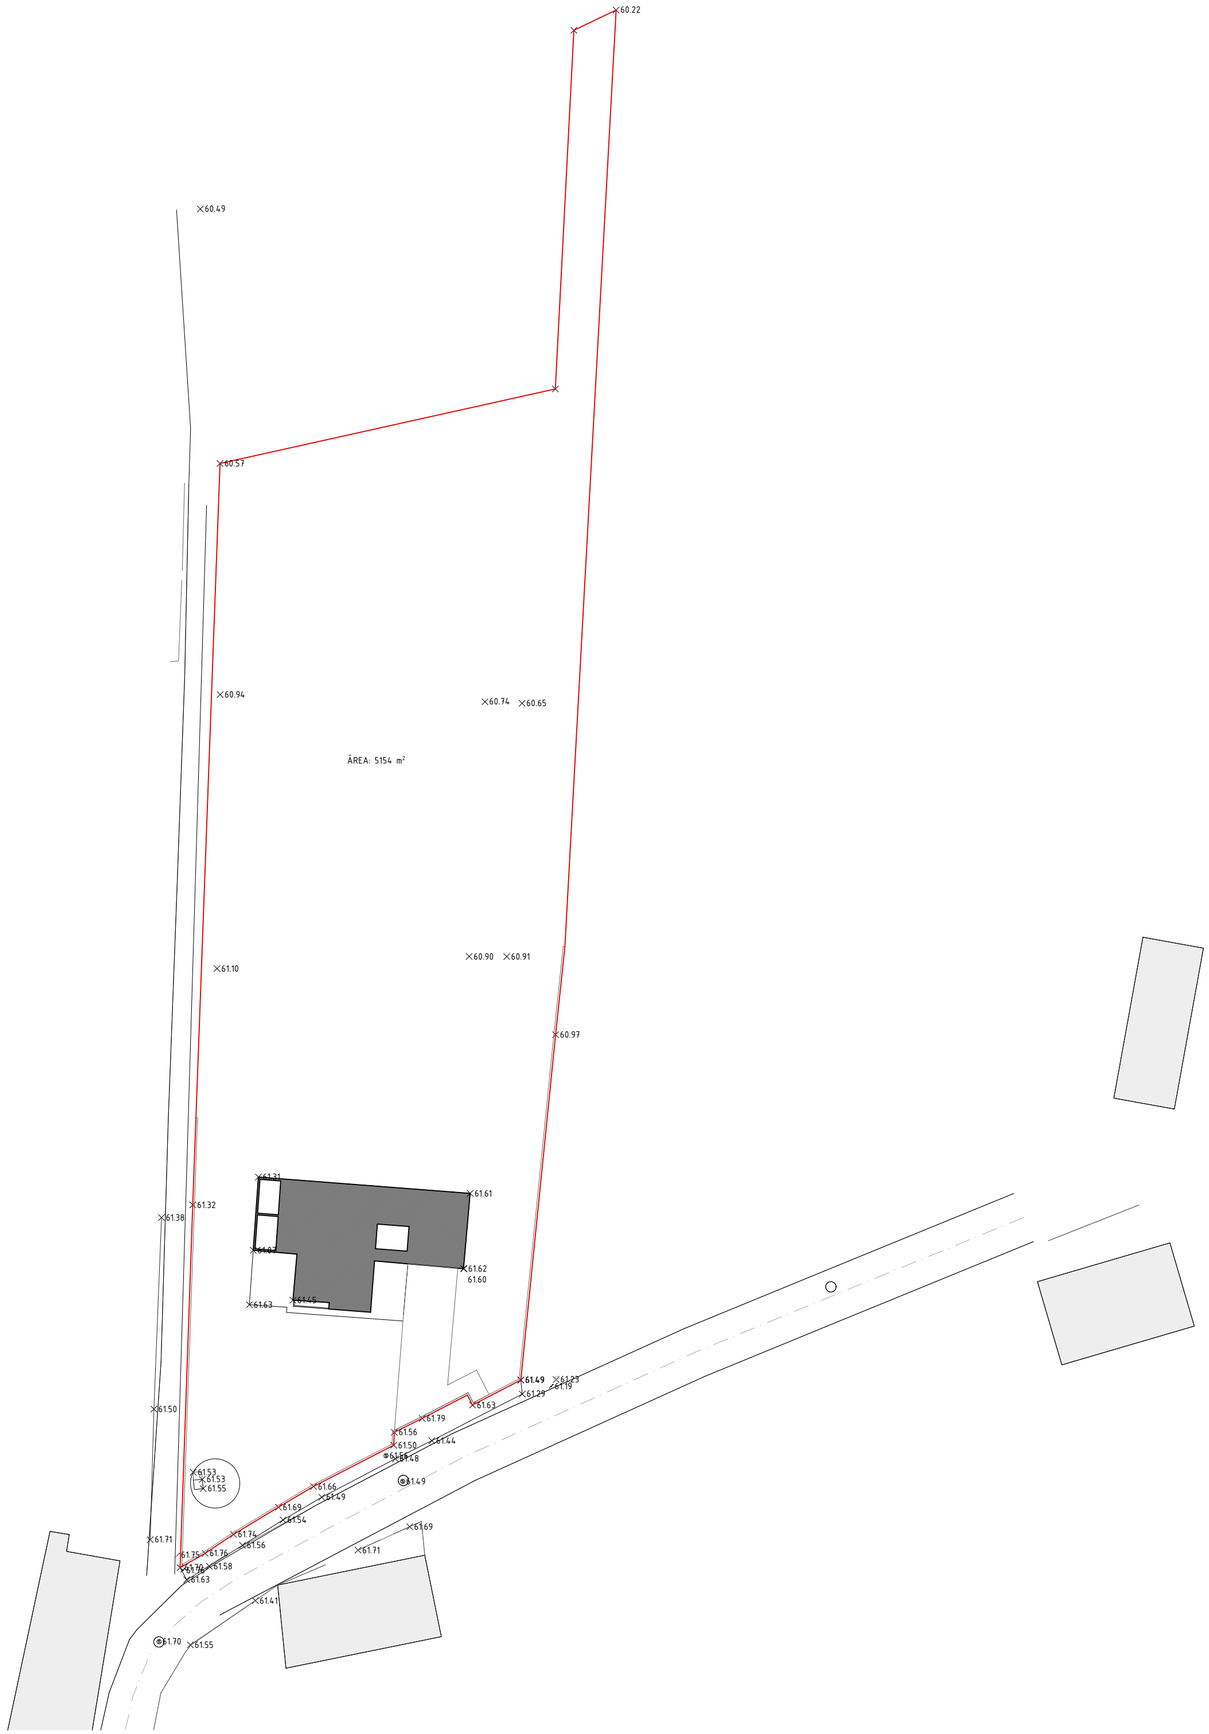


NOTAS:

1. ESTE DESENHO É PROPRIEDADE EXCLUSIVA DE VIEIRA & NOVO, LDA E NÃO PODE SER REPRODUZIDO, DIVULGADO OU COPIADO, NO TODO OU EM PARTE, SEM AUTORIZAÇÃO EXPRESSA. RESERVADOS TODOS OS DIREITOS PELA LEGISLAÇÃO EM VIGOR, NOMEADAMENTE O DECRETO-LEI N.º 63/85 DE 14 DE MARÇO (ALTERADO PELA LEI N.º 45/85 DE 17 DE SETEMBRO, LEI N.º 114/91 DE 3 DE SETEMBRO, DECRETO-LEI N.º 332/97 DE 27 DE NOVEMBRO, DECRETO-LEI N.º 334/97 DE 27 DE NOVEMBRO, LEI N.º 50/04 DE 24 DE AGOSTO E LEI N.º 24/06 DE 30 DE JUNHO).
2. TODAS AS DIMENSÕES PRESENTES NESTE DOCUMENTO ESTÃO EXPRESSAS EM METROS E REFEREM-SE A DIMENSÕES AO LIMPO.
3. TODAS AS DIMENSÕES PRESENTES NESTE DOCUMENTO DEVERÃO SER DEVIDAMENTE VERIFICADAS EM OBRA ANTES DA EXECUÇÃO DOS TRABALHOS.

N

LIMITE DO TERRENO

AT [ÁREA TOTAL DO TERRENO] = 5154 M2

ATU [ÁREA DO TERRENO EM PERÍMETRO URBANO] = 2044 M2


VIEIRA & NOVO

RUA PADRE FREI GIL, Nº6 | 3770 - 402 TROVISCAL | OLIVEIRA DO BAIRRO
RUA BRAAMCAMP, Nº88, 5º - ESQ. | 1250 - 052 LISBOA
TLF: 234 753 377
EMAIL: ENOVO@VIEIRANOVO.PT | ENG.ARLINDO@VIEIRANOVO.PT

___AUTORIA: ARQ. EMMANUEL VIEIRA NOVO [OA N. 20021]
___COLABORAÇÃO: ENG. ARLINDO NOVO

___PROJETO: ARQUITETURA [LICENCIAMENTO]
___PROGRAMA: AMPLIAÇÃO DE MORADIA UNIFAMILIAR
___REQUERENTE: LUÍS ANTÓNIO DA CRUZ DOS SANTOS
___MORADA: LIMEIRA
TROVISCAL
___DESENHO: LEVANTAMENTO TOPOGRÁFICO
___ESCALA: 1:500
___DATA: 03/11/2016
___DES. N. ARQ-LI-01

A2| 16-02-LS-V02.pln

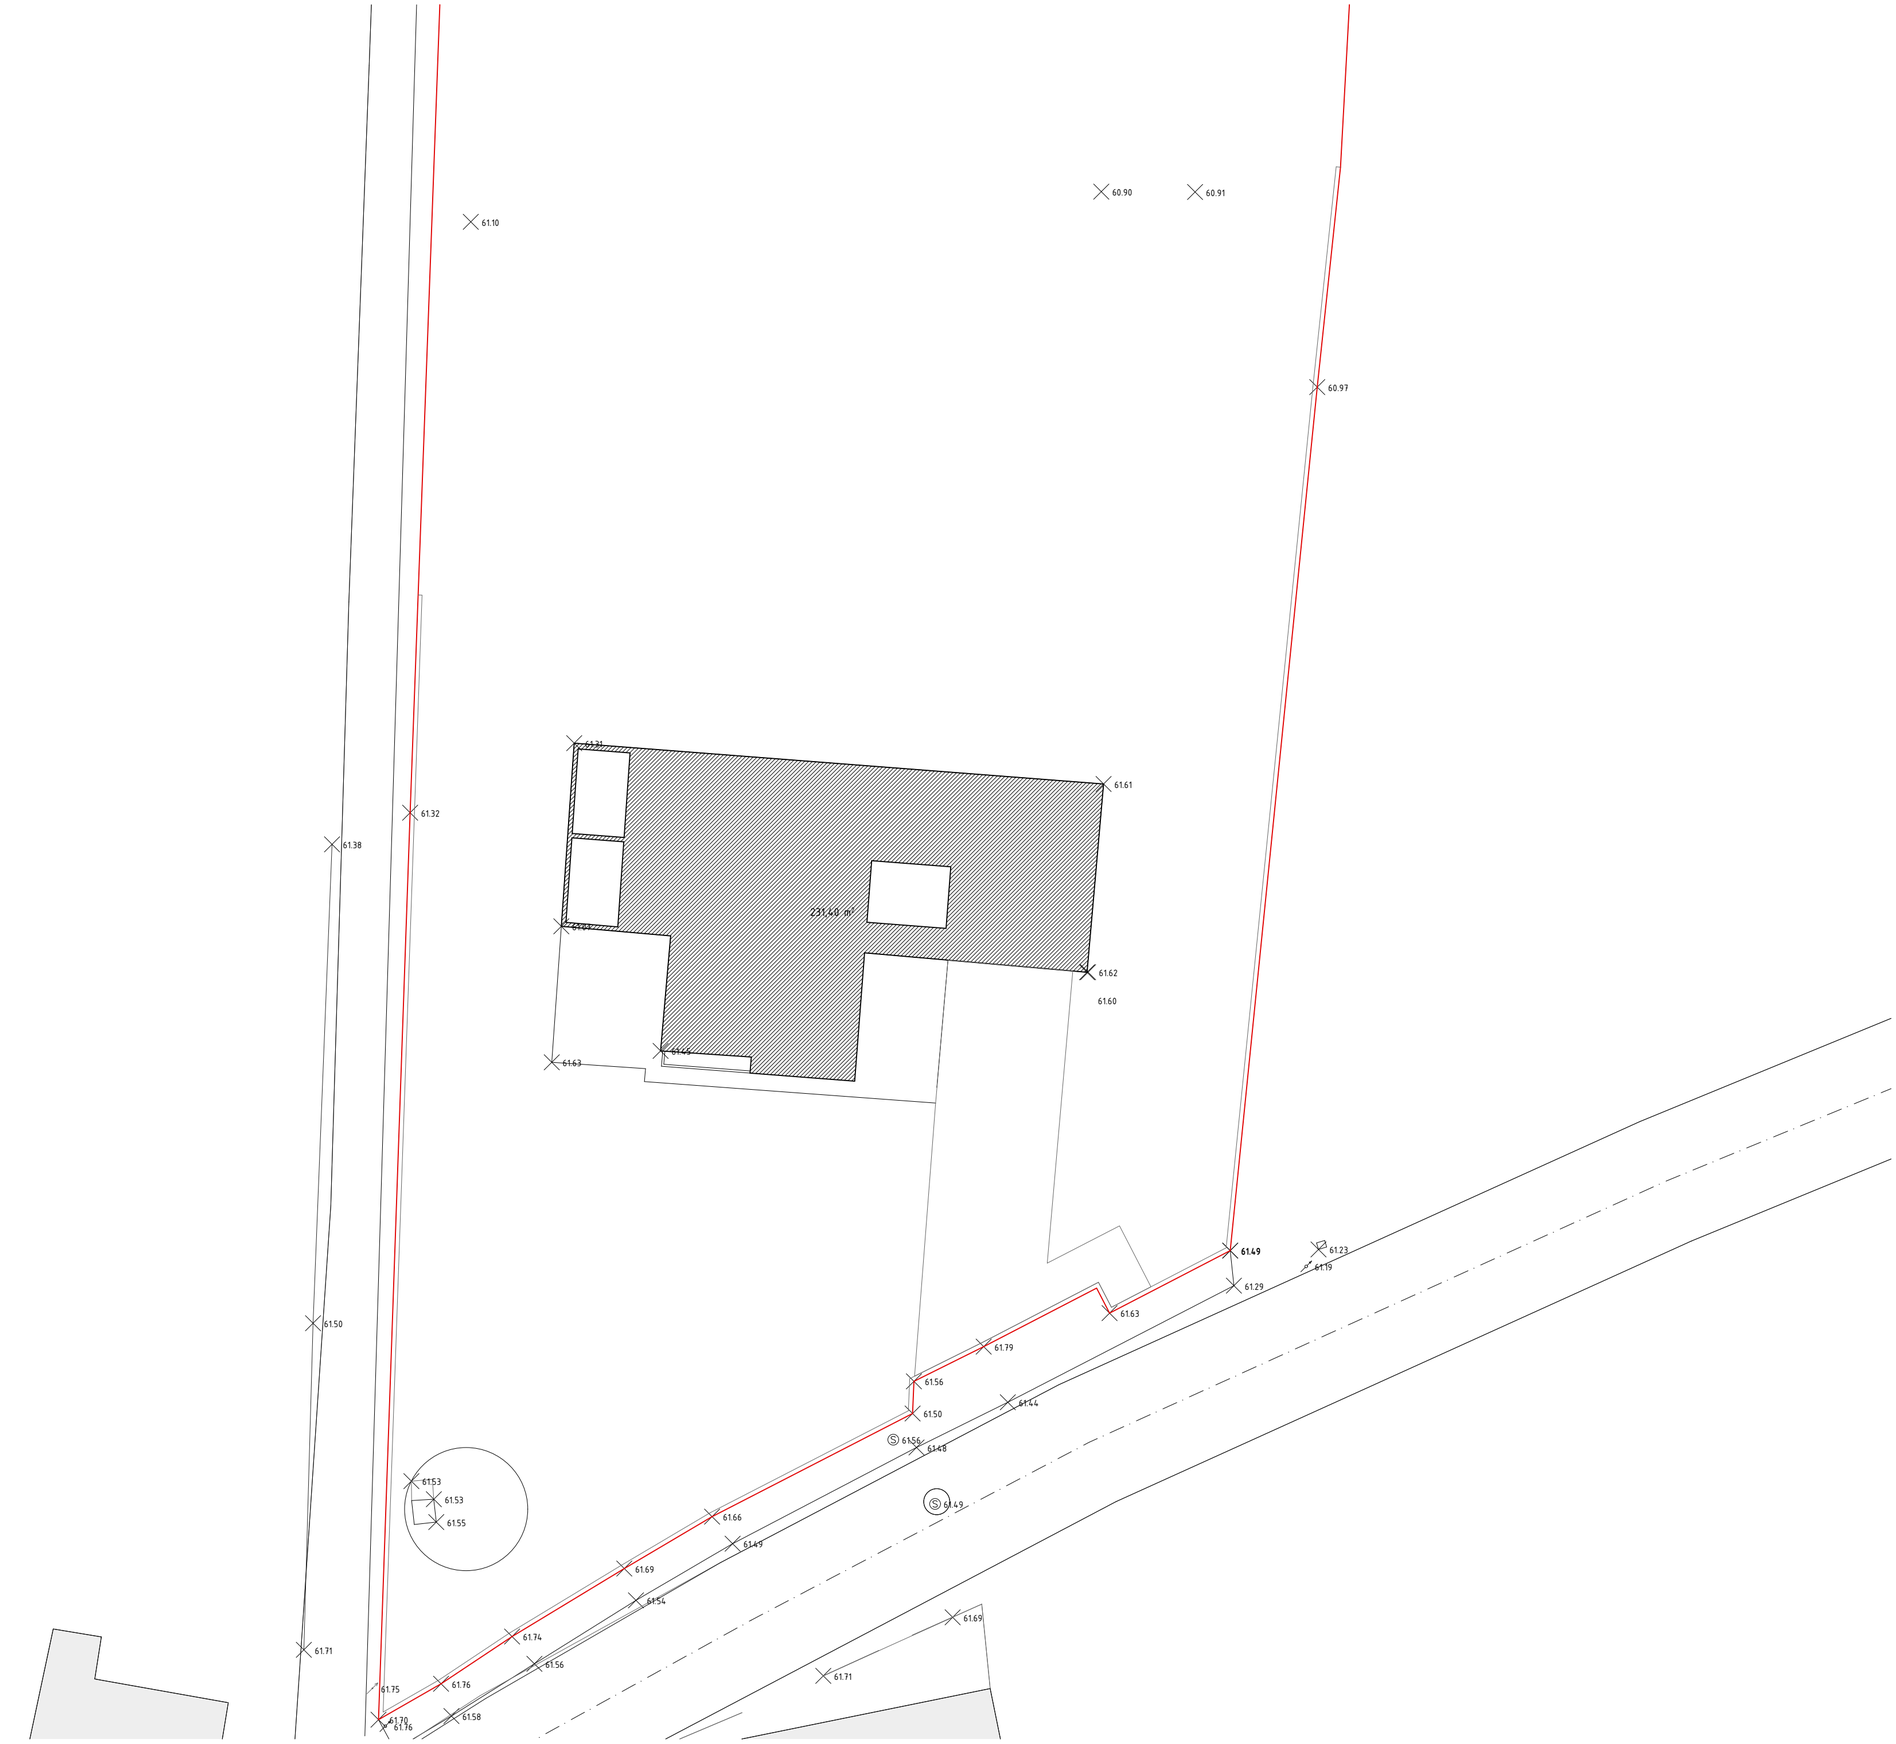

NOTAS:

1. ESTE DESENHO É PROPRIEDADE EXCLUSIVA DE VIEIRA & NOVO, LDA E NÃO PODE SER REPRODUZIDO, DIVULGADO OU COPIADO, NO TODO OU EM PARTE, SEM AUTORIZAÇÃO EXPRESSA. RESERVADOS TODOS OS DIREITOS PELA LEGISLAÇÃO EM VIGOR, NOMEADAMENTE O DECRETO-LEI N.º 63/85 DE 14 DE MARÇO (ALTERADO PELA LEI N.º 45/85 DE 17 DE SETEMBRO, LEI N.º 114/91 DE 3 DE SETEMBRO, DECRETO-LEI N.º 332/97 DE 27 DE NOVEMBRO, DECRETO-LEI N.º 334/97 DE 27 DE NOVEMBRO, LEI N.º 50/04 DE 24 DE AGOSTO E LEI N.º 24/06 DE 30 DE JUNHO).
2. TODAS AS DIMENSÕES PRESENTES NESTE DOCUMENTO ESTÃO EXPRESSAS EM METROS E REFEREM-SE A DIMENSÕES AO LIMPO.
3. TODAS AS DIMENSÕES PRESENTES NESTE DOCUMENTO DEVERÃO SER DEVIDAMENTE VERIFICADAS EM OBRA ANTES DA EXECUÇÃO DOS TRABALHOS.

N

LIMITE DO TERRENO

AT [ÁREA TOTAL DO TERRENO] = 5154 M2

ATU [ÁREA DO TERRENO EM PERÍMETRO URBANO] = 2044 M2

MORADIA EXISTENTE = 231,4 M2


VIEIRA & NOVO

RUA PADRE FREI GIL, Nº6 | 3770 - 402 TROVISCAL | OLIVEIRA DO BAIRRO
RUA BRAAMCAMP, Nº88, 5º - ESQ. | 1250 - 052 LISBOA
TLF: 234 753 377
EMAIL: ENOVO@VIEIRANOVO.PT | ENG.ARLINDO@VIEIRANOVO.PT

AUTORIA: ARQ. EMMANUEL VIEIRA NOVO [OA N. 20021]
COLABORAÇÃO: ENG. ARLINDO NOVO

PROJETO: ARQUITETURA [LICENCIAMENTO]
PROGRAMA: AMPLIAÇÃO DE MORADIA UNIFAMILIAR
REQUERENTE: LUÍS ANTÓNIO DA CRUZ DOS SANTOS
MORADA: LIMEIRA
TROVISCAL
DESENHO: EXISTENTE - PLANTA DE IMPLANTAÇÃO
ESCALA: 1:200
DATA: 03/11/2016
DES. N. ARQ-LI-02

A2| 16-02-LS-V02.pln

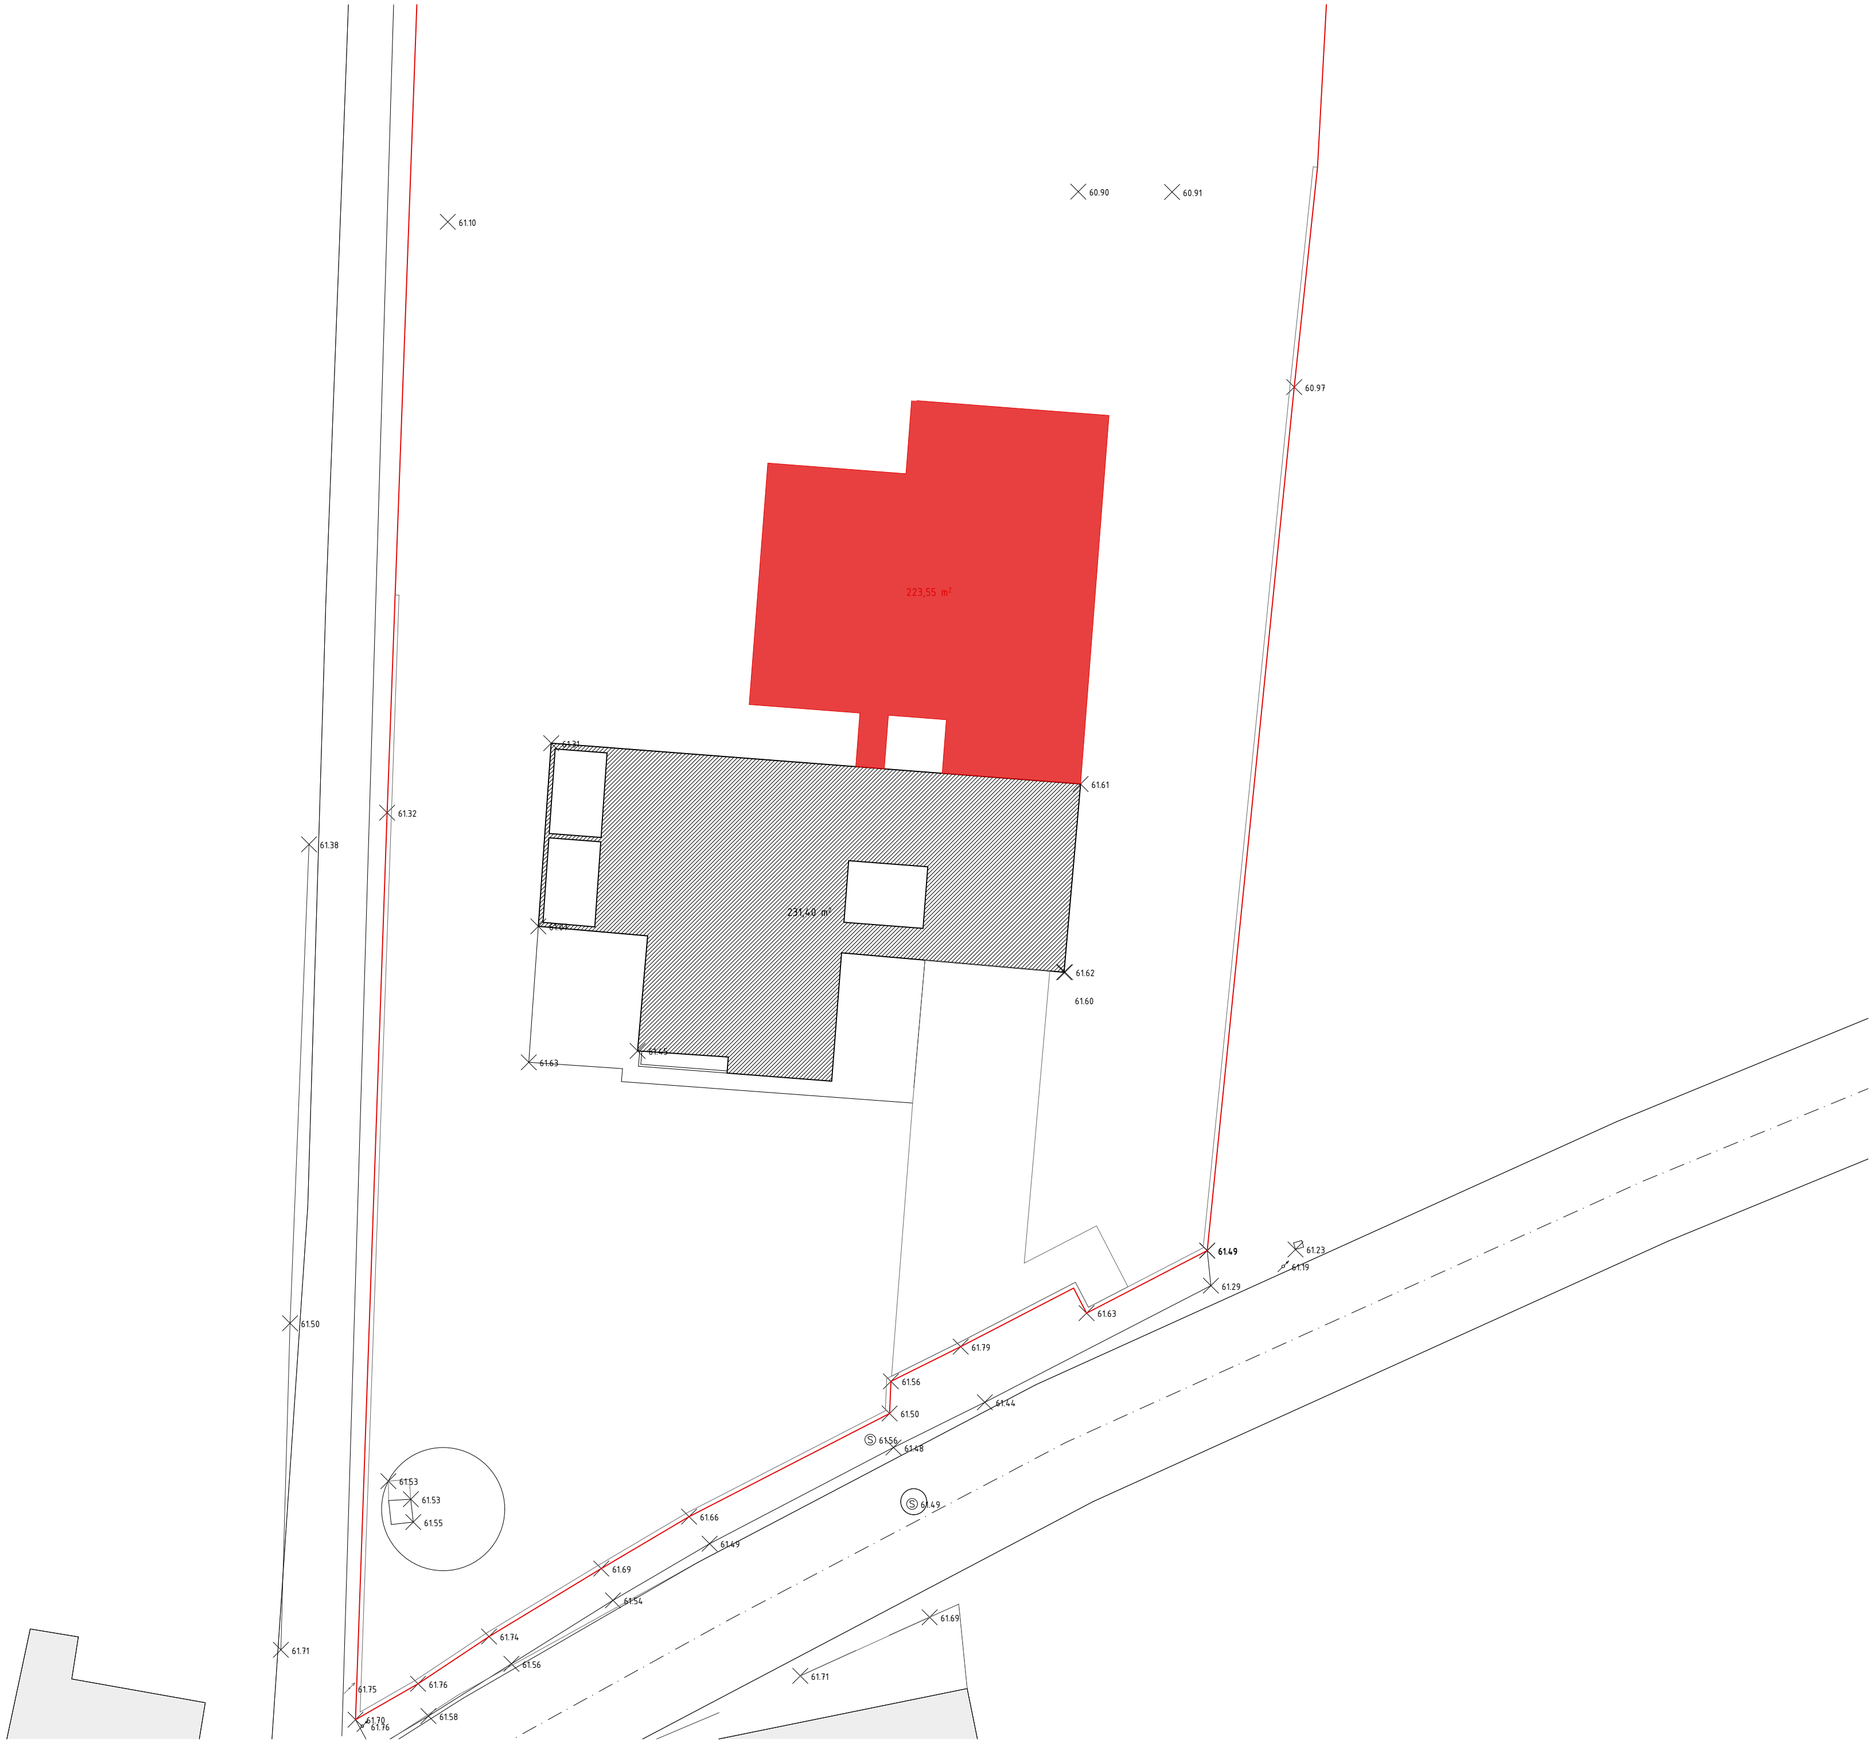

NOTAS:

1. ESTE DESENHO É PROPRIEDADE EXCLUSIVA DE VIEIRA & NOVO, LDA E NÃO PODE SER REPRODUZIDO, DIVULGADO OU COPIADO, NO TODO OU EM PARTE, SEM AUTORIZAÇÃO EXPRESSA. RESERVADOS TODOS OS DIREITOS PELA LEGISLAÇÃO EM VIGOR, NOMEADAMENTE O DECRETO-LEI N.º 63/85 DE 14 DE MARÇO (ALTERADO PELA LEI N.º 45/85 DE 17 DE SETEMBRO, LEI N.º 114/91 DE 3 DE SETEMBRO, DECRETO-LEI N.º 332/97 DE 27 DE NOVEMBRO, DECRETO-LEI N.º 334/97 DE 27 DE NOVEMBRO, LEI N.º 50/04 DE 24 DE AGOSTO E LEI N.º 24/06 DE 30 DE JUNHO).
2. TODAS AS DIMENSÕES PRESENTES NESTE DOCUMENTO ESTÃO EXPRESSAS EM METROS E REFEREM-SE A DIMENSÕES AO LIMPO.
3. TODAS AS DIMENSÕES PRESENTES NESTE DOCUMENTO DEVERÃO SER DEVIDAMENTE VERIFICADAS EM OBRA ANTES DA EXECUÇÃO DOS TRABALHOS.

N

LIMITE DO TERRENO

AT [ÁREA TOTAL DO TERRENO] = 5154 M2

ATU [ÁREA DO TERRENO EM PERÍMETRO URBANO] = 2044 M2

MORADIA EXISTENTE = 231,4 M2

AMPLIAÇÃO = 223,55 M2


VIEIRA & NOVO

RUA PADRE FREI GIL, Nº6 | 3770 - 402 TROVISCAL | OLIVEIRA DO BAIRRO
RUA BRAAMCAMP, Nº88, 5º - ESQ. | 1250 - 052 LISBOA
TLF: 234 753 377
EMAIL: ENOVO@VIEIRANOVO.PT | ENG.ARLINDO@VIEIRANOVO.PT

AUTORIA: ARQ. EMMANUEL VIEIRA NOVO [OA N. 20021]
COLABORAÇÃO: ENG. ARLINDO NOVO

PROJETO: ARQUITETURA [LICENCIAMENTO]
PROGRAMA: AMPLIAÇÃO DE MORADIA UNIFAMILIAR
REQUERENTE: LUÍS ANTÓNIO DA CRUZ DOS SANTOS
MORADA: LIMEIRA
TROVISCAL
DESENHO: AMPLIAÇÃO - PLANTA DE IMPLANTAÇÃO - VERMELHOS E AMARELOS
ESCALA: 1:200
DATA: 03/11/2016
DES. N. ARQ-LI-03

A2| 16-02-LS-V02.pln

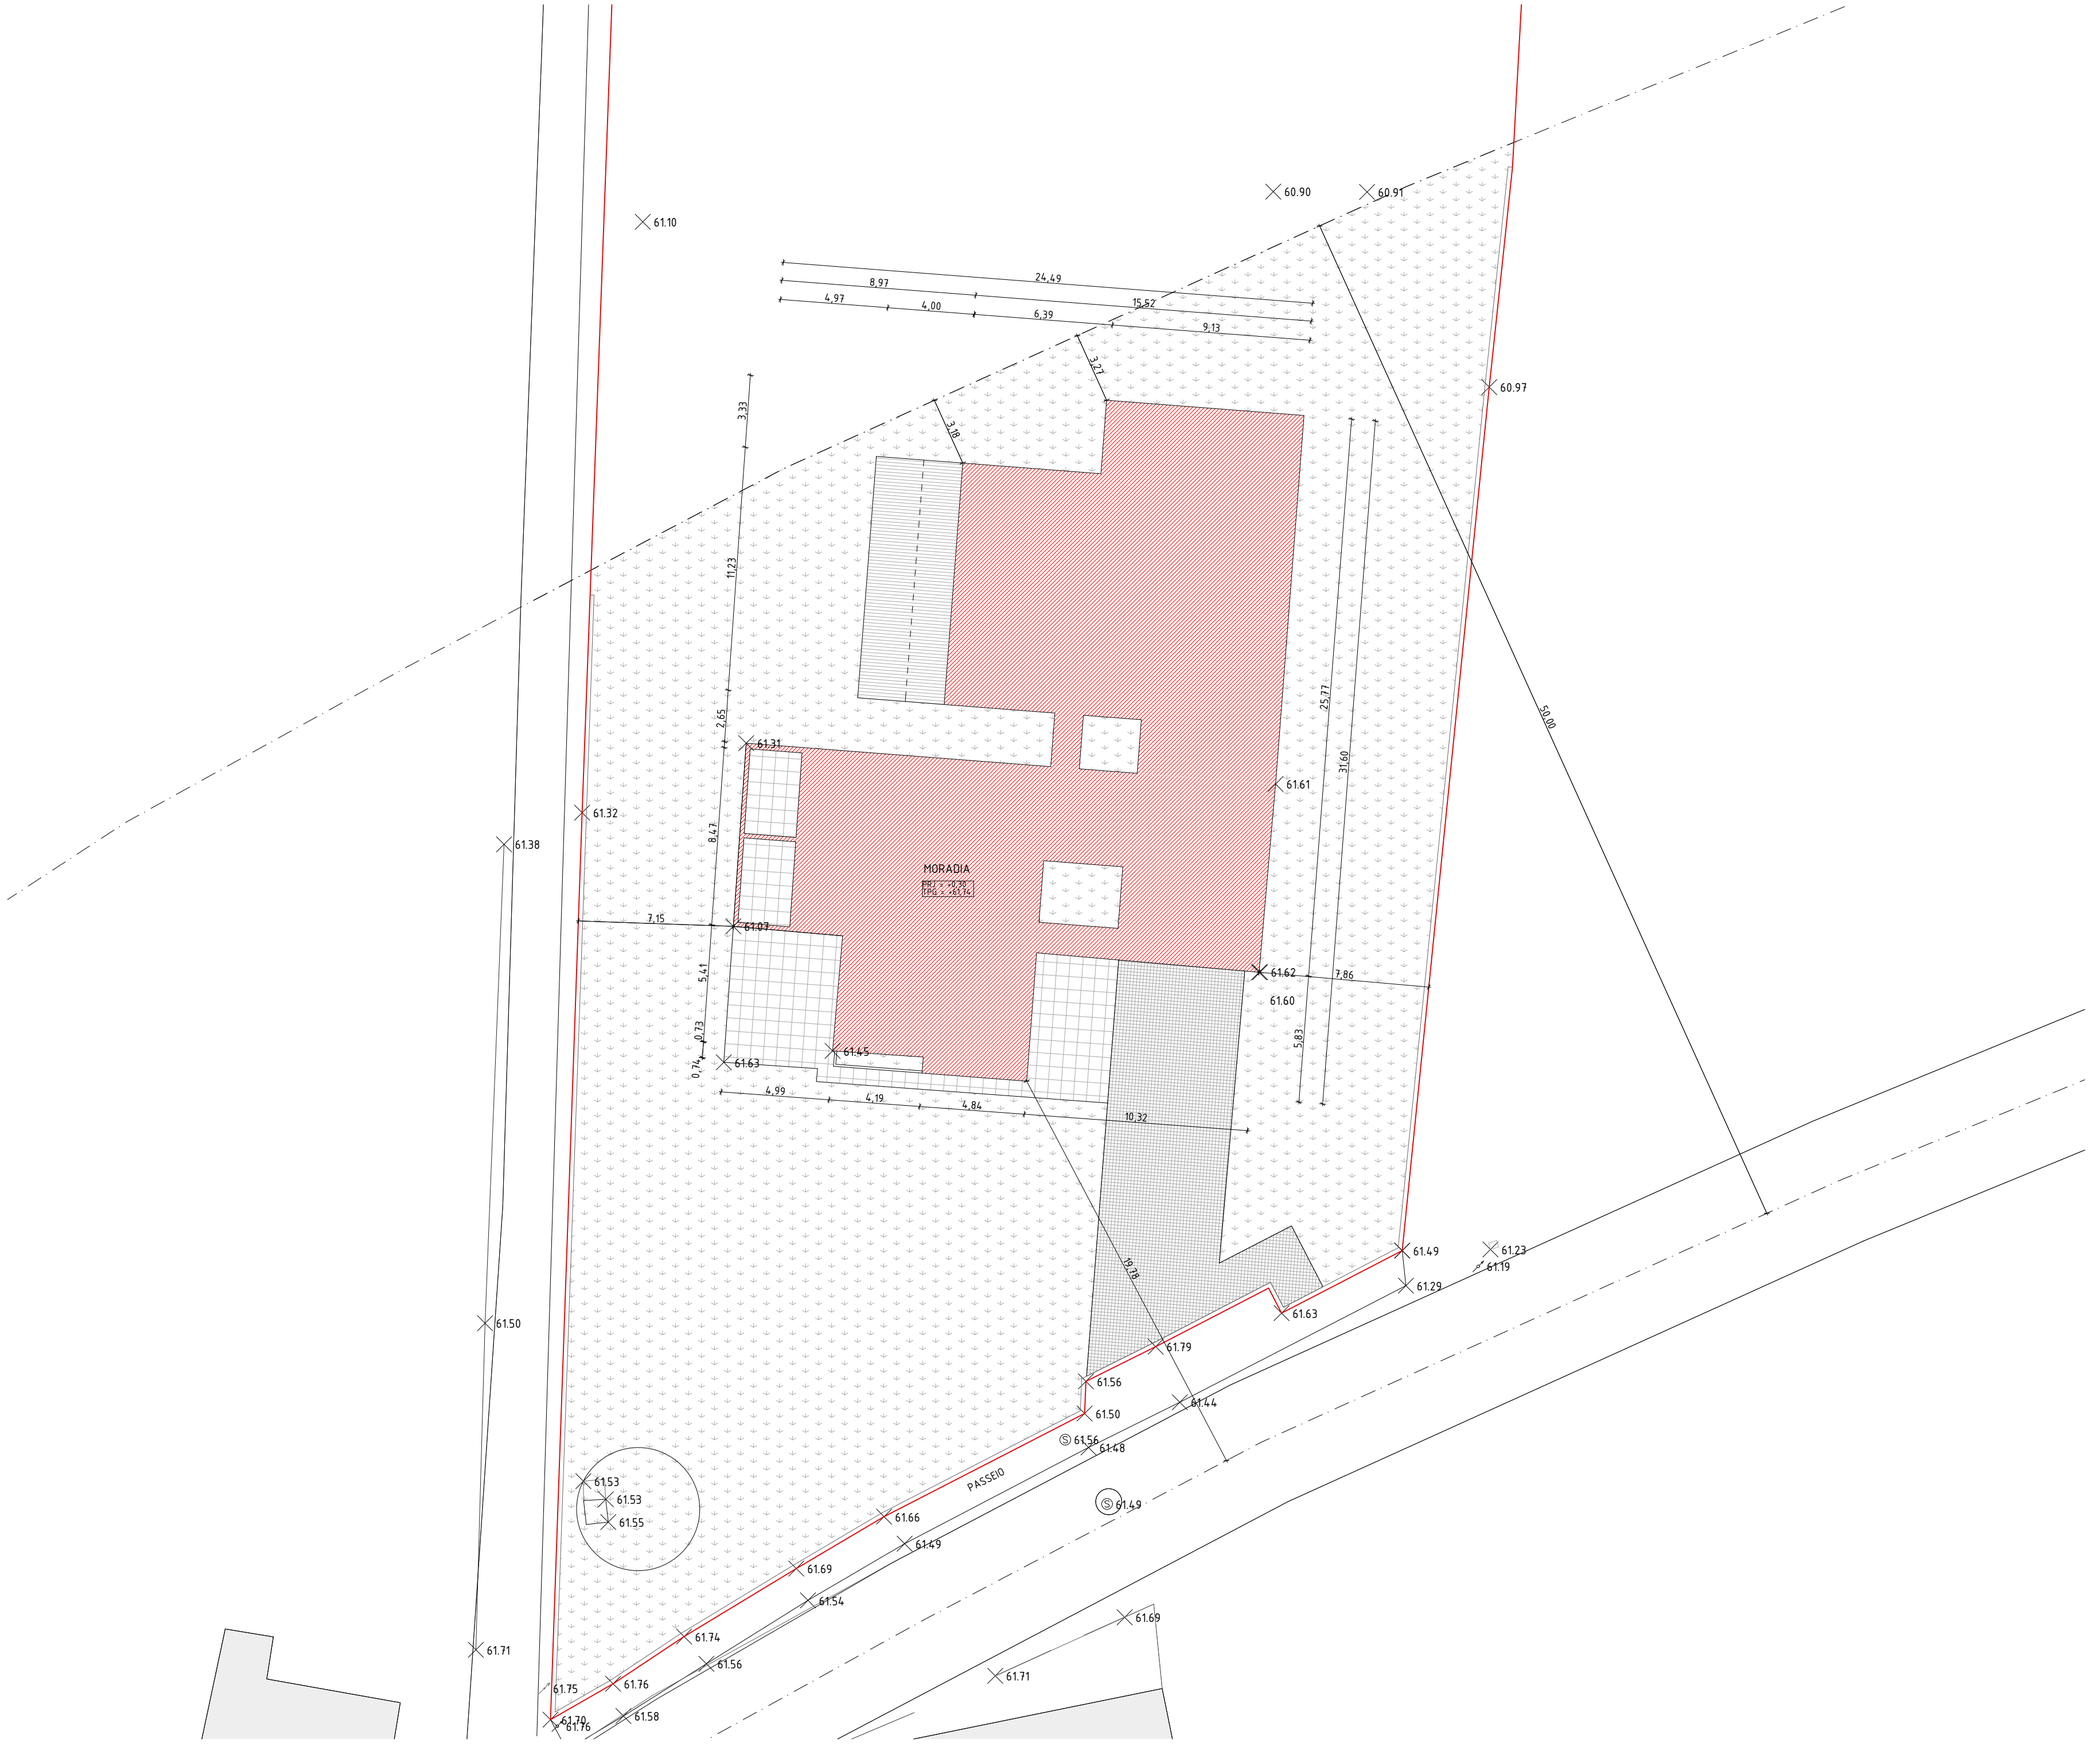

NOTAS:

1. ESTE DESENHO É PROPRIEDADE EXCLUSIVA DE VIEIRA & NOVO, LDA E NÃO PODE SER REPRODUZIDO, DIVULGADO OU COPIADO, NO TODO OU EM PARTE, SEM AUTORIZAÇÃO EXPRESSA. RESERVADOS TODOS OS DIREITOS PELA LEGISLAÇÃO EM VIGOR, NOMEADAMENTE O DECRETO-LEI N.º 63/85 DE 14 DE MARÇO (ALTERADO PELA LEI N.º 45/85 DE 17 DE SETEMBRO, LEI N.º 114/91 DE 3 DE SETEMBRO, DECRETO-LEI N.º 332/97 DE 27 DE NOVEMBRO, DECRETO-LEI N.º 334/97 DE 27 DE NOVEMBRO, LEI N.º 50/04 DE 24 DE AGOSTO E LEI N.º 24/06 DE 30 DE JUNHO).
2. TODAS AS DIMENSÕES PRESENTES NESTE DOCUMENTO ESTÃO EXPRESSAS EM METROS E REFEREM-SE A DIMENSÕES AO LIMPO.
3. TODAS AS DIMENSÕES PRESENTES NESTE DOCUMENTO DEVERÃO SER DEVIDAMENTE VERIFICADAS EM OBRA ANTES DA EXECUÇÃO DOS TRABALHOS.

N

LIMITE DO TERRENO
PERÍMETRO URBANO
AT [ÁREA TOTAL DO TERRENO] = 5154 M2
ATU [ÁREA DO TERRENO EM PERÍMETRO URBANO] = 2044 M2

COTA DE SOLEIRA = 0,30 m
CÉRCEA = 6,40 m

AREAS IMPERMEAVEIS

		ÁREA (m2)
	AI ÁREA DE IMPLANTAÇÃO DOS EDIFÍCIOS	454,95
	AIP1 PAVIMENTO EM LAJETAS DE BETÃO	82,50
	AIP2 PAVIMENTO EM CALÇADA DE GRANITO	111,48
	AIP3 PAVIMENTO EM DECK DE MADEIRA	44,68
	AIP4 ÁREA DE MUROS	29,62
		723,23 m²

ÁREAS PERMEÁVEIS

		ÁREA (m2)
	APE1 ÁREA AJARDINADA	1 319,86

VOLUMETRIA


	VOLUME (m3)
VOLUMETRIA	2 075,45

VIEIRA & NOVO
RUA PADRE FREI GIL, Nº6 | 3770 - 402 TROVISCAL | OLIVEIRA DO BAIRRO
RUA BRAAMCAMP, Nº88, 5º - ESQ. | 1250 - 052 LISBOA
TLF: 234 753 377
EMAIL: ENOVO@VIEIRANOVO.PT | ENG.ARLINDO@VIEIRANOVO.PT

AUTORIA: ARQ. EMMANUEL VIEIRA NOVO [OA N. 20021]
COLABORAÇÃO: ENG. ARLINDO NOVO

PROJETO: ARQUITETURA [LICENCIAMENTO]
PROGRAMA: AMPLIAÇÃO DE MORADIA UNIFAMILIAR
REQUERENTE: LUÍS ANTÓNIO DA CRUZ DOS SANTOS
MORADA: LIMEIRA
TROVISCAL
DESENHO: AMPLIAÇÃO - PLANTA DE IMPLANTAÇÃO - PROPOSTO
ESCALA: 1:200
DATA: 03/11/2016
DES. Nº ARQ-LI-04

A2| 16-02-LS-V02.pln

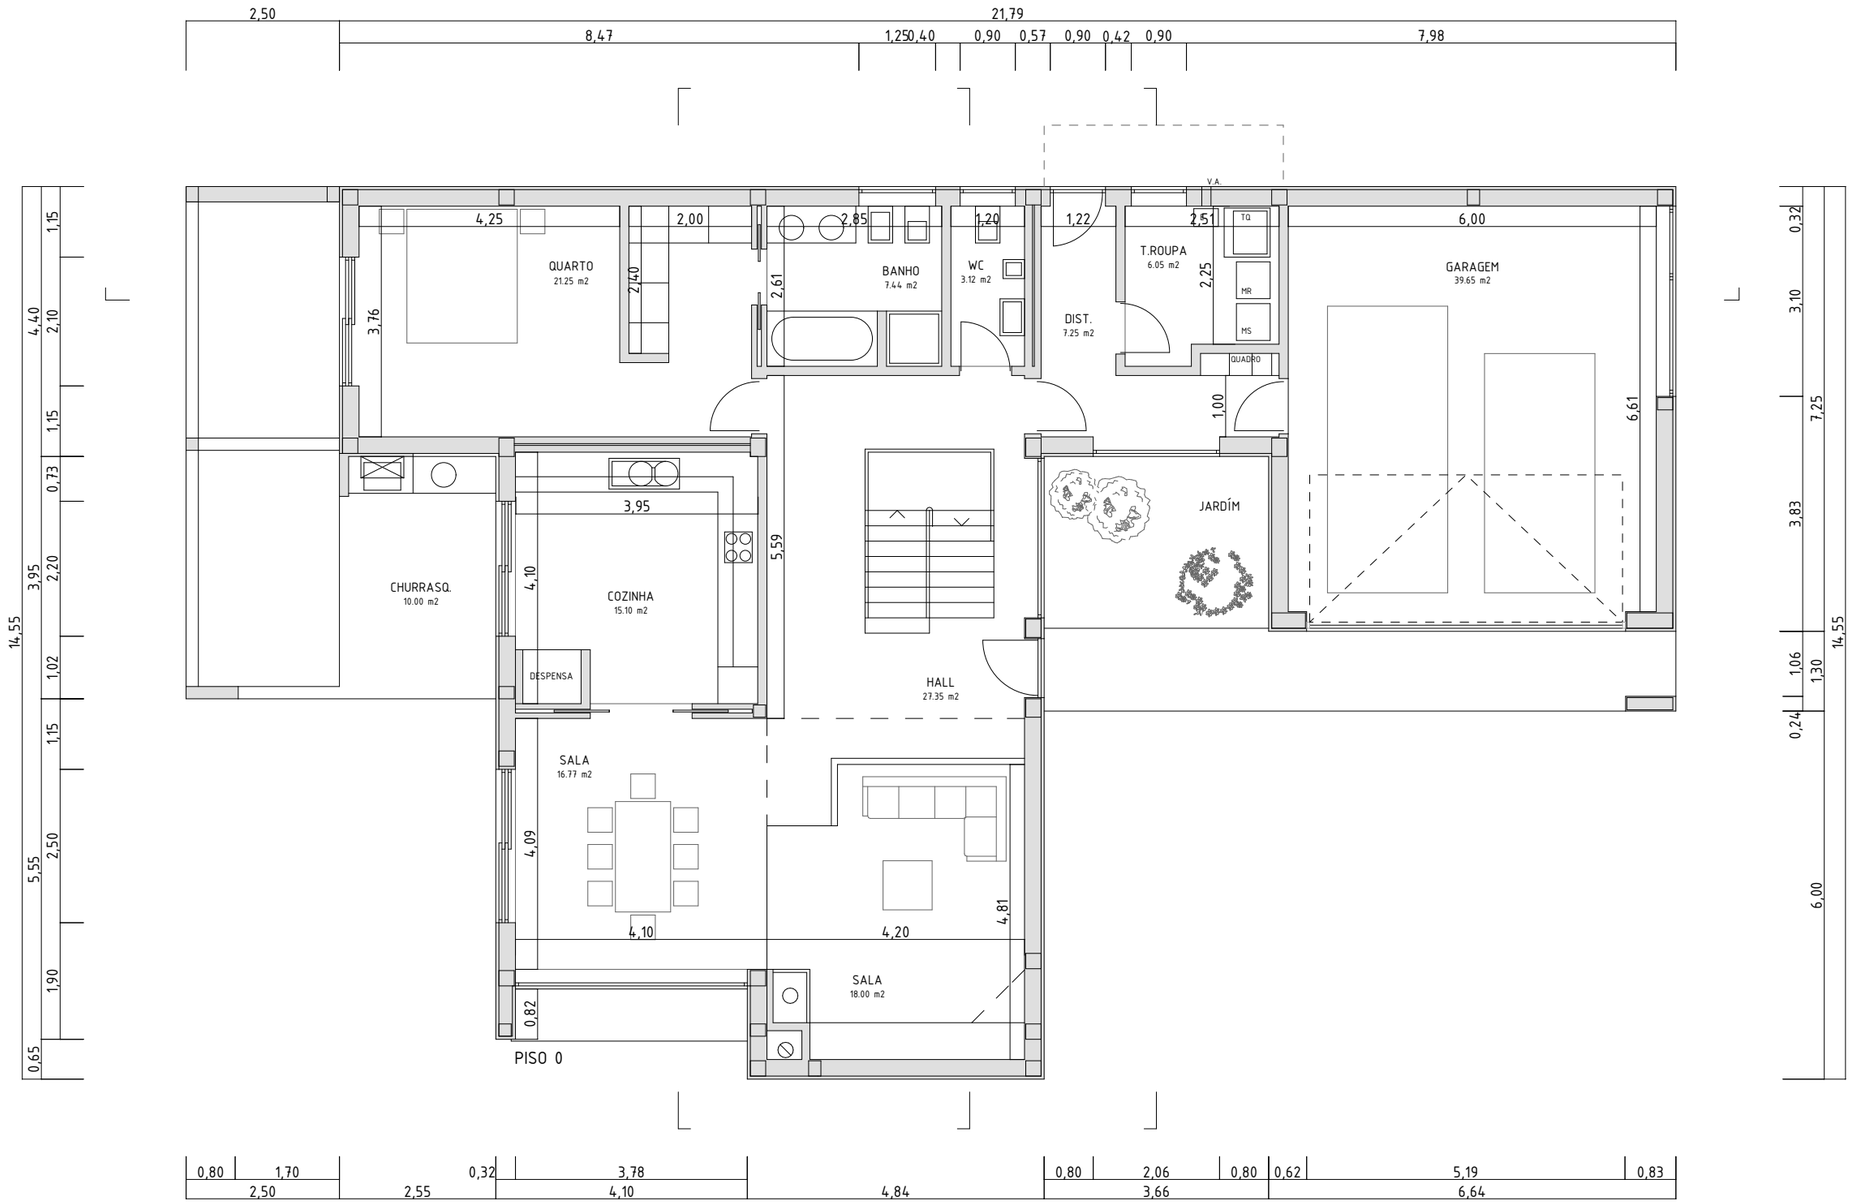

NOTAS:

1. ESTE DESENHO É PROPRIEDADE EXCLUSIVA DE VIEIRA & NOVO, LDA E NÃO PODE SER REPRODUZIDO, DIVULGADO OU COPIADO, NO TODO OU EM PARTE, SEM AUTORIZAÇÃO EXPRESSA. RESERVADOS TODOS OS DIREITOS PELA LEGISLAÇÃO EM VIGOR, NOMEADAMENTE O DECRETO-LEI N.º 63/85 DE 14 DE MARÇO (ALTERADO PELA LEI N.º 45/85 DE 17 DE SETEMBRO, LEI N.º 114/91 DE 3 DE SETEMBRO, DECRETO-LEI N.º 332/97 DE 27 DE NOVEMBRO, DECRETO-LEI N.º 334/97 DE 27 DE NOVEMBRO, LEI N.º 50/04 DE 24 DE AGOSTO E LEI N.º 24/06 DE 30 DE JUNHO).
2. TODAS AS DIMENSÕES PRESENTES NESTE DOCUMENTO ESTÃO EXPRESSAS EM METROS E REFEREM-SE A DIMENSÕES AO LIMPO.
3. TODAS AS DIMENSÕES PRESENTES NESTE DOCUMENTO DEVERÃO SER DEVIDAMENTE VERIFICADAS EM OBRA ANTES DA EXECUÇÃO DOS TRABALHOS.

N

VIEIRA & NOVO

RUA PADRE FREI GIL, Nº6 | 3770 - 402 TROVISCAL | OLIVEIRA DO BAIRRO
RUA BRAAMCAMP, Nº88, 5º - ESQ. | 1250 - 052 LISBOA
TLF: 234 753 377
EMAIL: ENOVO@VIEIRANOVO.PT | ENG.ARLINDO@VIEIRANOVO.PT


___AUTORIA: ARQ. EMMANUEL VIEIRA NOVO [OA N. 20021]
___COLABORAÇÃO: ENG. ARLINDO NOVO

___PROJETO: ARQUITETURA [LICENCIAMENTO]
___PROGRAMA: AMPLIAÇÃO DE MORADIA UNIFAMILIAR
___REQUERENTE: LUÍS ANTÓNIO DA CRUZ DOS SANTOS
___MORADA: LIMEIRA
TROVISCAL
___DESENHO: EXISTENTE - PLANTAS DA MORADIA - PISO 0
___ESCALA: 1:100
___DATA: 03/11/2016
___DES. N.: ARQ-LI-05

A3 | 16-02-LS-V02.pln

NOTAS:

1. ESTE DESENHO É PROPRIEDADE EXCLUSIVA DE VIEIRA & NOVO, LDA E NÃO PODE SER REPRODUZIDO, DIVULGADO OU COPIADO, NO TODO OU EM PARTE, SEM AUTORIZAÇÃO EXPRESSA. RESERVADOS TODOS OS DIREITOS PELA LEGISLAÇÃO EM VIGOR, NOMEADAMENTE O DECRETO-LEI N.º 63/85 DE 14 DE MARÇO (ALTERADO PELA LEI N.º 45/85 DE 17 DE SETEMBRO, LEI N.º 114/91 DE 3 DE SETEMBRO, DECRETO-LEI N.º 332/97 DE 27 DE NOVEMBRO, DECRETO-LEI N.º 334/97 DE 27 DE NOVEMBRO, LEI N.º 50/04 DE 24 DE AGOSTO E LEI N.º 24/06 DE 30 DE JUNHO).
2. TODAS AS DIMENSÕES PRESENTES NESTE DOCUMENTO ESTÃO EXPRESSAS EM METROS E REFEREM-SE A DIMENSÕES AO LIMPO.
3. TODAS AS DIMENSÕES PRESENTES NESTE DOCUMENTO DEVERÃO SER DEVIDAMENTE VERIFICADAS EM OBRA ANTES DA EXECUÇÃO DOS TRABALHOS.

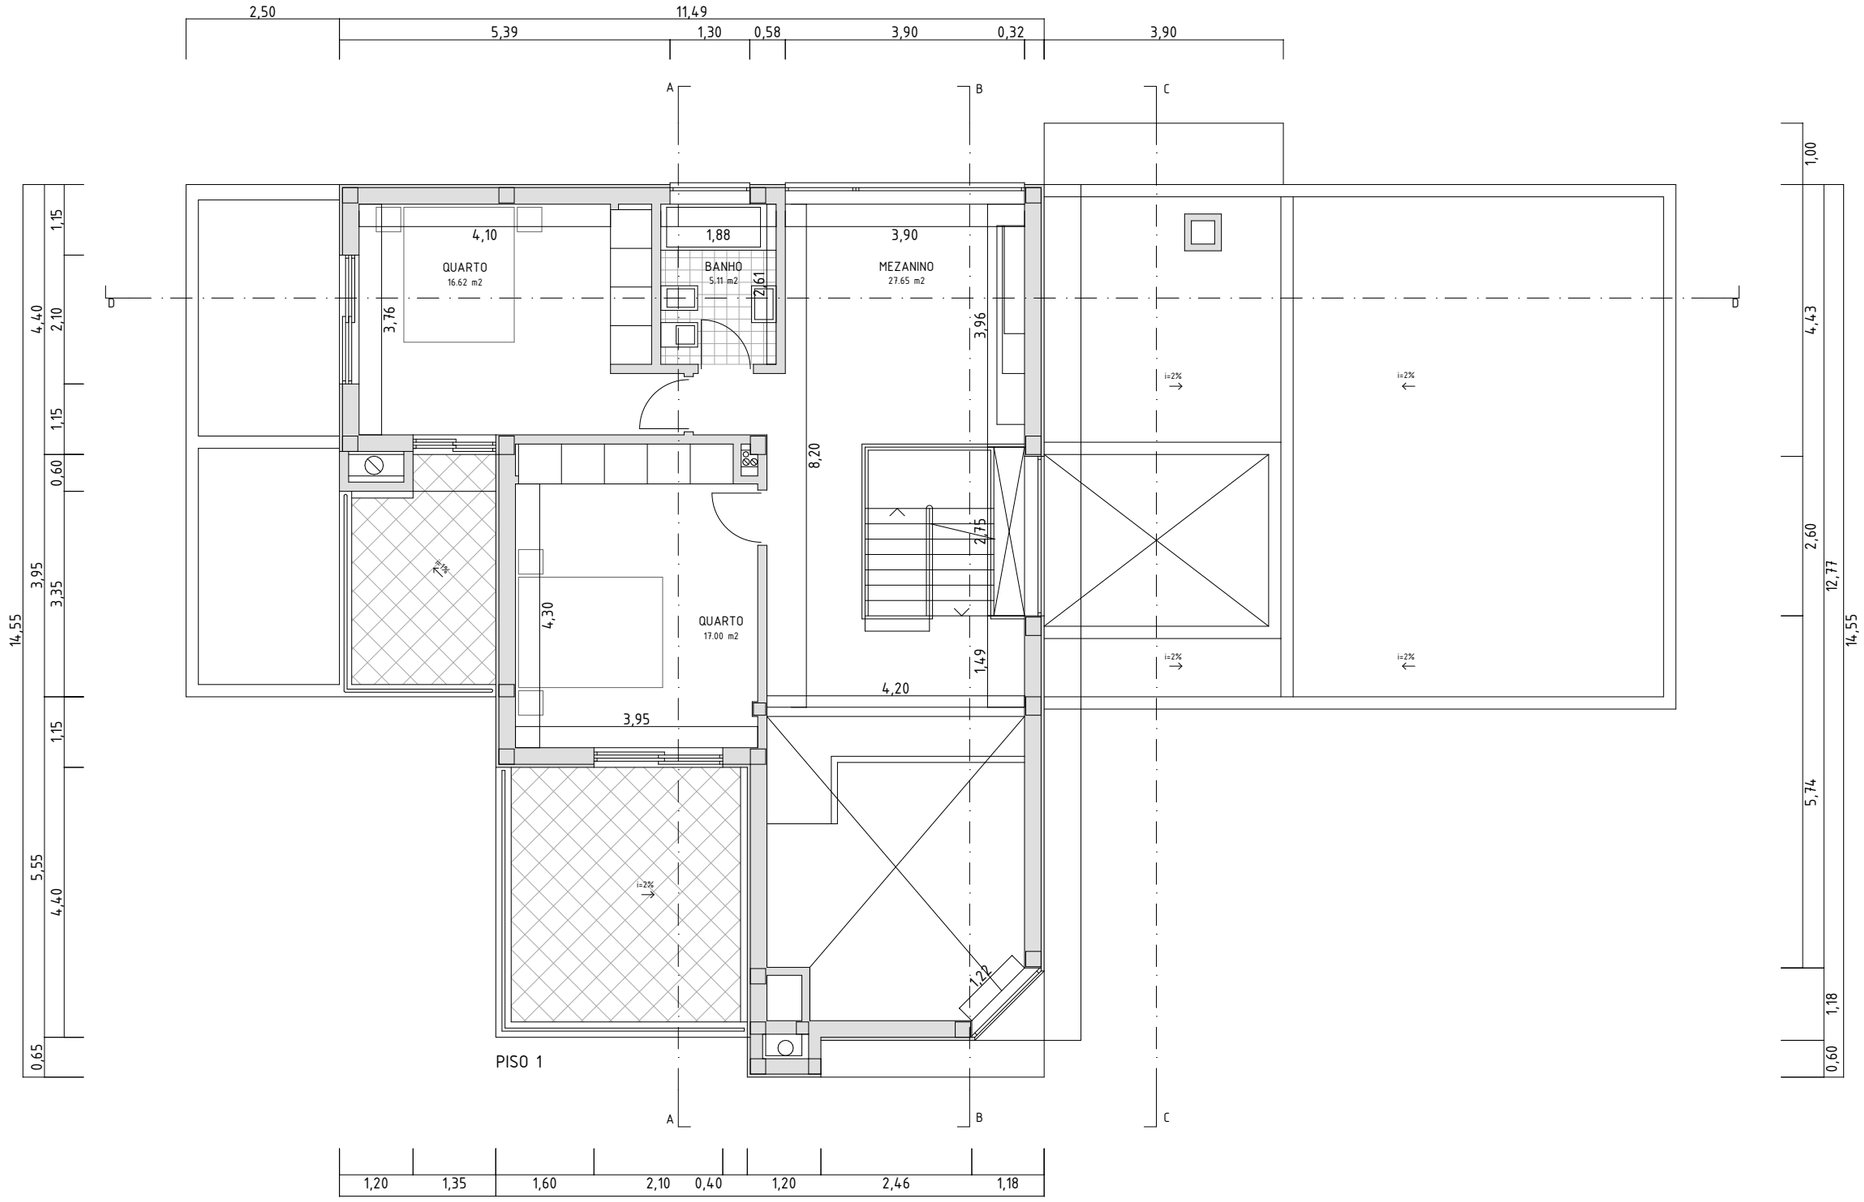

N

VIEIRA & NOVO

RUA PADRE FREI GIL, Nº6 | 3770 - 402 TROVISCAL | OLIVEIRA DO BAIRRO
RUA BRAAMCAMP, Nº88, 5º - ESQ. | 1250 - 052 LISBOA
TLF: 234 753 377
EMAIL: ENOVO@VIEIRANOVO.PT | ENG.ARLINDO@VIEIRANOVO.PT

___AUTORIA: ARQ. EMMANUEL VIEIRA NOVO [OA N. 20021]

___COLABORAÇÃO: ENG. ARLINDO NOVO

___PROJETO: ARQUITETURA [LICENCIAMENTO]

___PROGRAMA: AMPLIAÇÃO DE MORADIA UNIFAMILIAR

___REQUERENTE: LUÍS ANTÓNIO DA CRUZ DOS SANTOS

___MORADA: LIMEIRA
TROVISCAL

___DESENHO: EXISTENTE - PLANTAS DA MORADIA - PISO 1

___ESCALA: 1:100


___DATA: 03/11/2016

___DES. N.: ARQ-LI-06

A3| 16-02-LS-V02.pln

NOTAS:

1. ESTE DESENHO É PROPRIEDADE EXCLUSIVA DE VIEIRA & NOVO, LDA E NÃO PODE SER REPRODUZIDO, DIVULGADO OU COPIADO, NO TODO OU EM PARTE, SEM AUTORIZAÇÃO EXPRESSA. RESERVADOS TODOS OS DIREITOS PELA LEGISLAÇÃO EM VIGOR, NOMEADAMENTE O DECRETO-LEI N.º 63/85 DE 14 DE MARÇO (ALTERADO PELA LEI N.º 45/85 DE 17 DE SETEMBRO, LEI N.º 114/91 DE 3 DE SETEMBRO, DECRETO-LEI N.º 332/97 DE 27 DE NOVEMBRO, DECRETO-LEI N.º 334/97 DE 27 DE NOVEMBRO, LEI N.º 50/04 DE 24 DE AGOSTO E LEI N.º 24/06 DE 30 DE JUNHO).
2. TODAS AS DIMENSÕES PRESENTES NESTE DOCUMENTO ESTÃO EXPRESSAS EM METROS E REFEREM-SE A DIMENSÕES AO LIMPO.
3. TODAS AS DIMENSÕES PRESENTES NESTE DOCUMENTO DEVERÃO SER DEVIDAMENTE VERIFICADAS EM OBRA ANTES DA EXECUÇÃO DOS TRABALHOS.

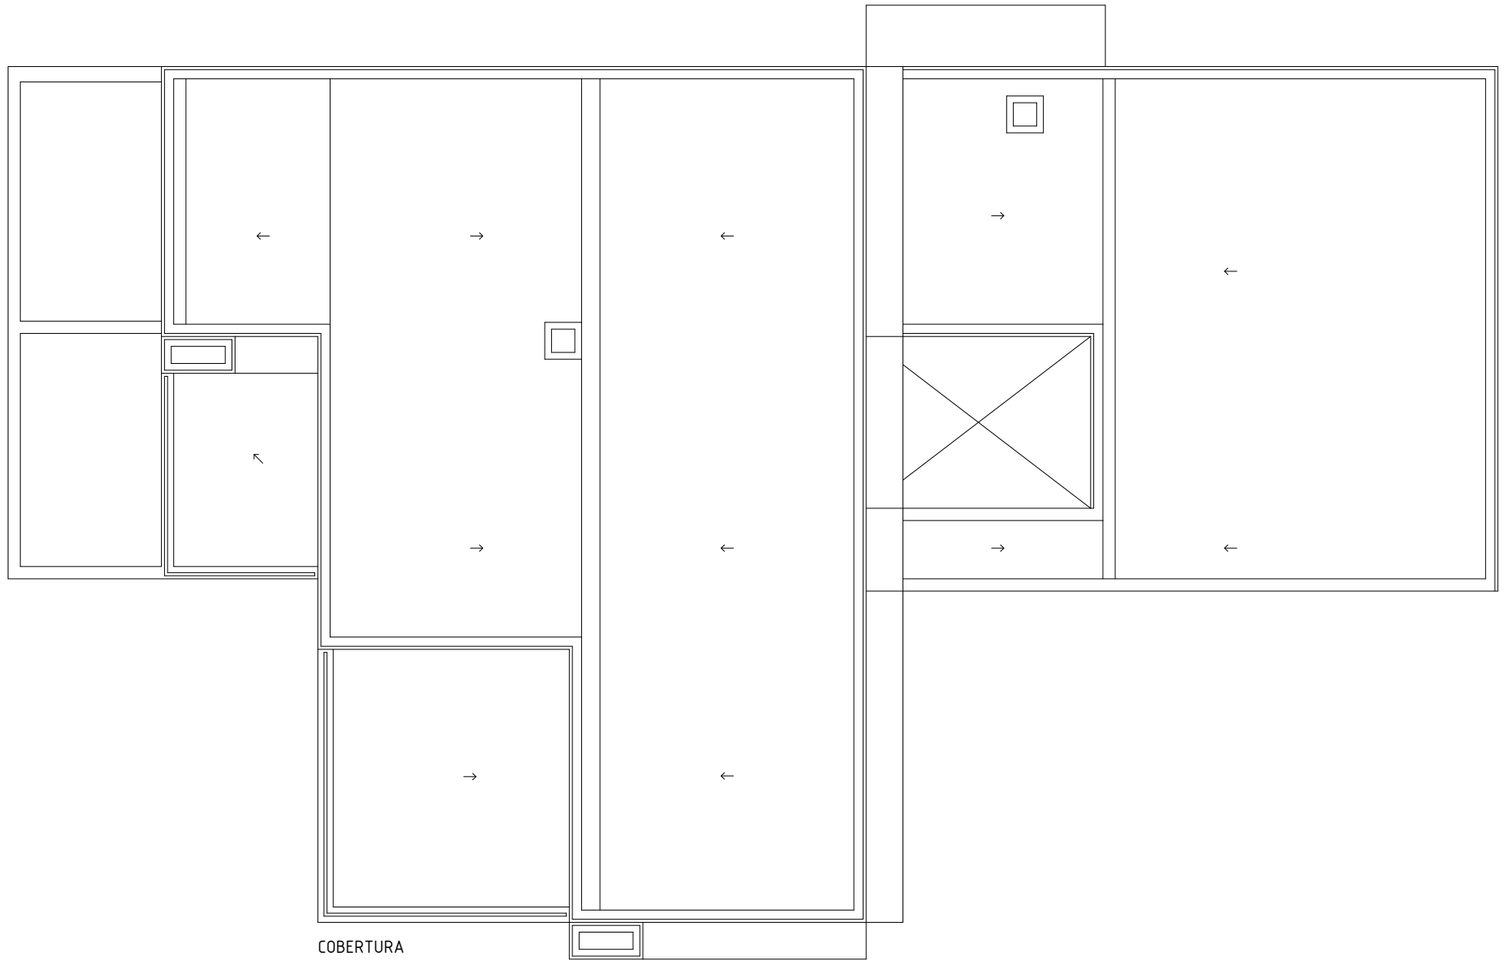

COBERTURA

N

VIEIRA & NOVO

RUA PADRE FREI GIL, Nº6 | 3770 - 402 TROVISCAL | OLIVEIRA DO BAIRRO
RUA BRAAMCAMP, Nº88, 5º - ESQ. | 1250 - 052 LISBOA
TLF: 234 753 377
EMAIL: ENOVO@VIEIRANOVO.PT | ENG.ARLINDO@VIEIRANOVO.PT


___AUTORIA: ARQ. EMMANUEL VIEIRA NOVO [OA N. 20021]
___COLABORAÇÃO: ENG. ARLINDO NOVO

___PROJETO: ARQUITETURA [LICENCIAMENTO]
___PROGRAMA: AMPLIAÇÃO DE MORADIA UNIFAMILIAR
___REQUERENTE: LUÍS ANTÓNIO DA CRUZ DOS SANTOS
___MORADA: LIMEIRA
TROVISCAL
___DESENHO: EXISTENTE - PLANTAS DA MORADIA - COBERTURA
___ESCALA: 1:100
___DATA: 03/11/2016
___DES. N.: ARQ-LI-07


A3 | 16-02-LS-V02.pln

NOTAS:


1. ESTE DESENHO É PROPRIEDADE EXCLUSIVA DE VIEIRA & NOVO, LDA E NÃO PODE SER REPRODUZIDO, DIVULGADO OU COPIADO, NO TODO OU EM PARTE, SEM AUTORIZAÇÃO EXPRESSA. RESERVADOS TODOS OS DIREITOS PELA LEGISLAÇÃO EM VIGOR, NOMEADAMENTE O DECRETO-LEI N.º 63/85 DE 14 DE MARÇO (ALTERADO PELA LEI N.º 45/85 DE 17 DE SETEMBRO, LEI N.º 114/91 DE 3 DE SETEMBRO, DECRETO-LEI N.º 332/97 DE 27 DE NOVEMBRO, DECRETO-LEI N.º 334/97 DE 27 DE NOVEMBRO, LEI N.º 50/04 DE 24 DE AGOSTO E LEI N.º 24/06 DE 30 DE JUNHO).
2. TODAS AS DIMENSÕES PRESENTES NESTE DOCUMENTO ESTÃO EXPRESSAS EM METROS E REFEREM-SE A DIMENSÕES AO LIMPO.
3. TODAS AS DIMENSÕES PRESENTES NESTE DOCUMENTO DEVERÃO SER DEVIDAMENTE VERIFICADAS EM OBRA ANTES DA EXECUÇÃO DOS TRABALHOS.

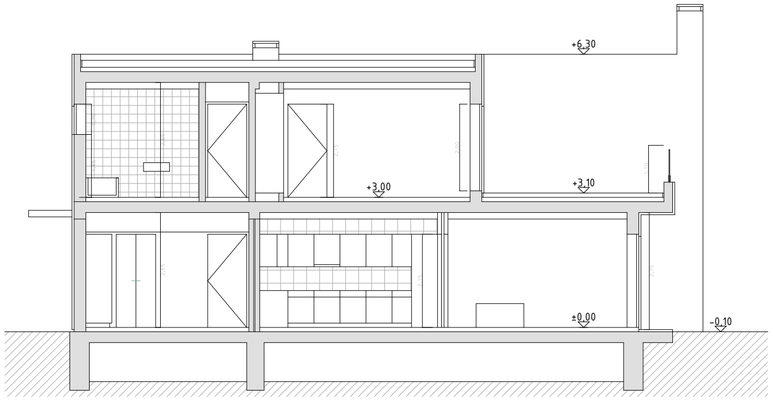


CORTE A

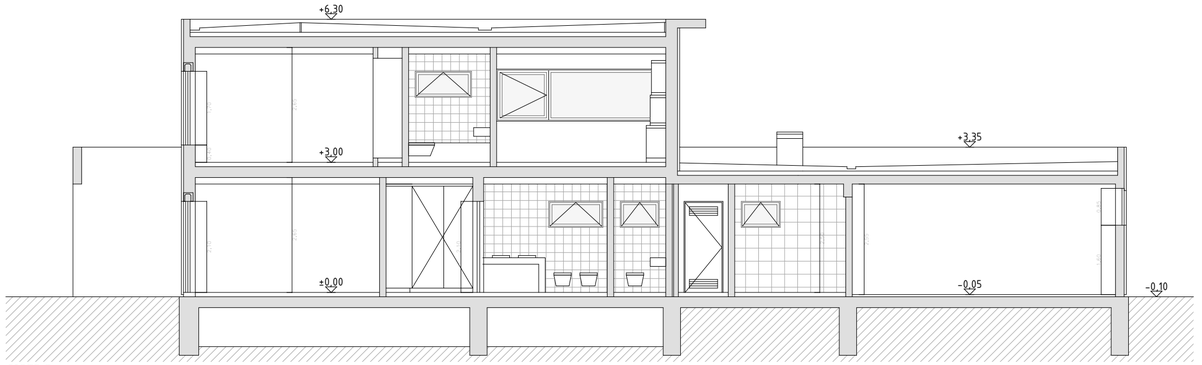

CORTE D

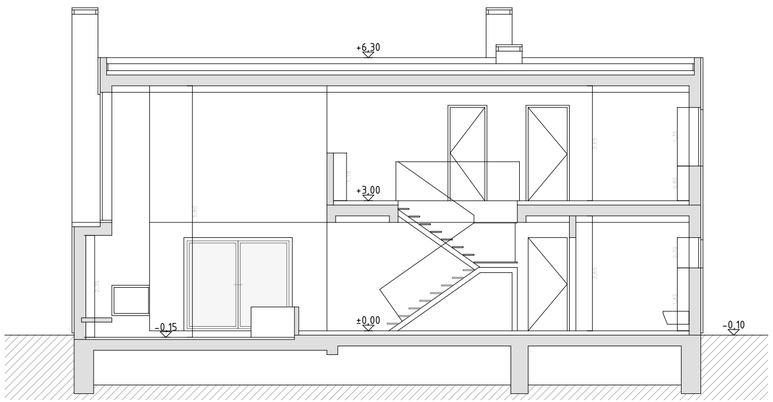

CORTE B

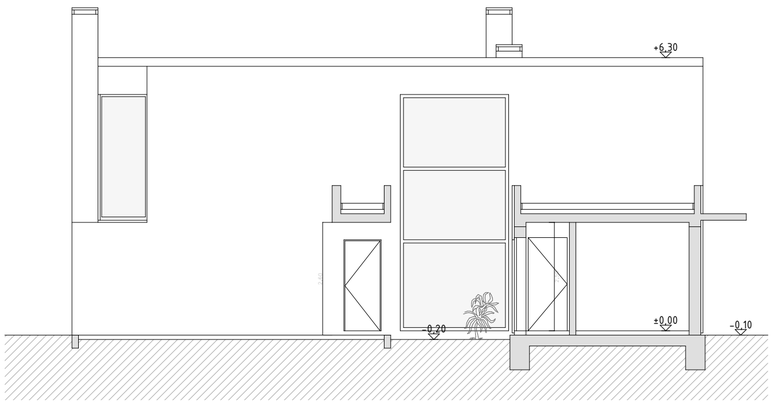

CORTE C

VIEIRA & NOVO

RUA PADRE FREI GIL, Nº6 | 3770 - 402 TROVISCAL | OLIVEIRA DO BAIRRO
RUA BRAAMCAMP, Nº88, 5º - ESQ. | 1250 - 052 LISBOA
TLF: 234 753 377
EMAIL: ENOVO@VIEIRANOVO.PT | ENG.ARLINDO@VIEIRANOVO.PT


AUTORIA: ARQ. EMMANUEL VIEIRA NOVO [OA N. 20021]
COLABORAÇÃO: ENG. ARLINDO NOVO

PROJETO: ARQUITETURA [LICENCIAMENTO]
PROGRAMA: AMPLIAÇÃO DE MORADIA UNIFAMILIAR
REQUERENTE: LUÍS ANTÓNIO DA CRUZ DOS SANTOS
MORADA: LIMEIRA
TROVISCAL
DESENHO: EXISTENTE - CORTES DA MORADIA
ESCALA: 1:100
DATA: 03/11/2016
DES. N.: ARQ-LI-08


A2| 16-02-LS-V02.pln

NOTAS:


1. ESTE DESENHO É PROPRIEDADE EXCLUSIVA DE VIEIRA & NOVO, LDA E NÃO PODE SER REPRODUZIDO, DIVULGADO OU COPIADO, NO TODO OU EM PARTE, SEM AUTORIZAÇÃO EXPRESSA. RESERVADOS TODOS OS DIREITOS PELA LEGISLAÇÃO EM VIGOR, NOMEADAMENTE O DECRETO-LEI N.º 63/85 DE 14 DE MARÇO (ALTERADO PELA LEI N.º 45/85 DE 17 DE SETEMBRO, LEI N.º 114/91 DE 3 DE SETEMBRO, DECRETO-LEI N.º 332/97 DE 27 DE NOVEMBRO, DECRETO-LEI N.º 334/97 DE 27 DE NOVEMBRO, LEI N.º 50/04 DE 24 DE AGOSTO E LEI N.º 24/06 DE 30 DE JUNHO).
2. TODAS AS DIMENSÕES PRESENTES NESTE DOCUMENTO ESTÃO EXPRESSAS EM METROS E REFEREM-SE A DIMENSÕES AO LIMPO.
3. TODAS AS DIMENSÕES PRESENTES NESTE DOCUMENTO DEVERÃO SER DEVIDAMENTE VERIFICADAS EM OBRA ANTES DA EXECUÇÃO DOS TRABALHOS.

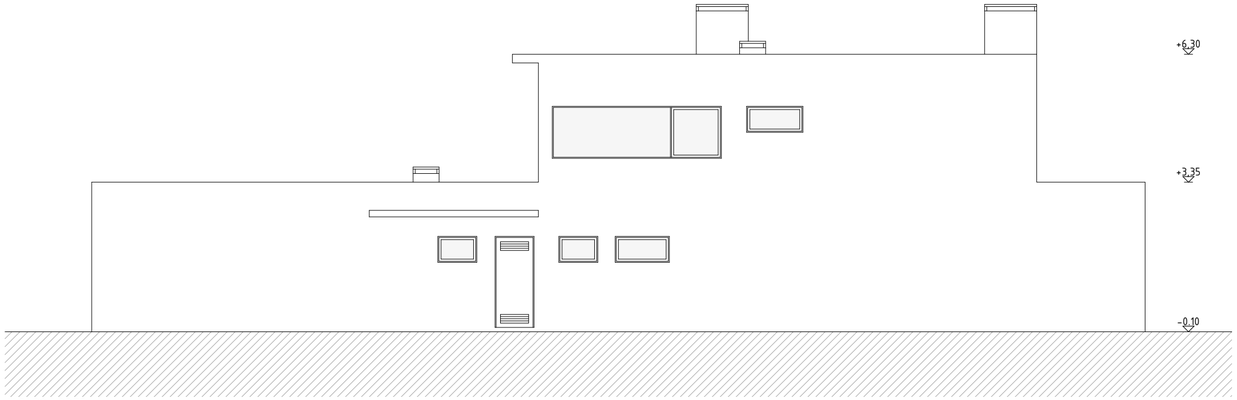


ALÇADO NORTE

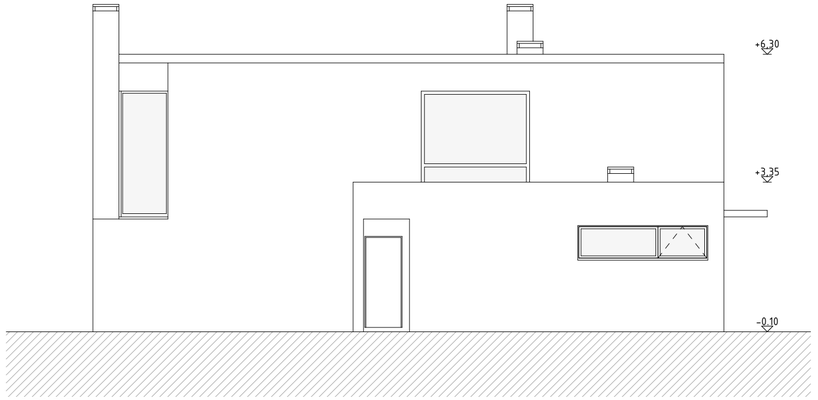

ALÇADO ESTE

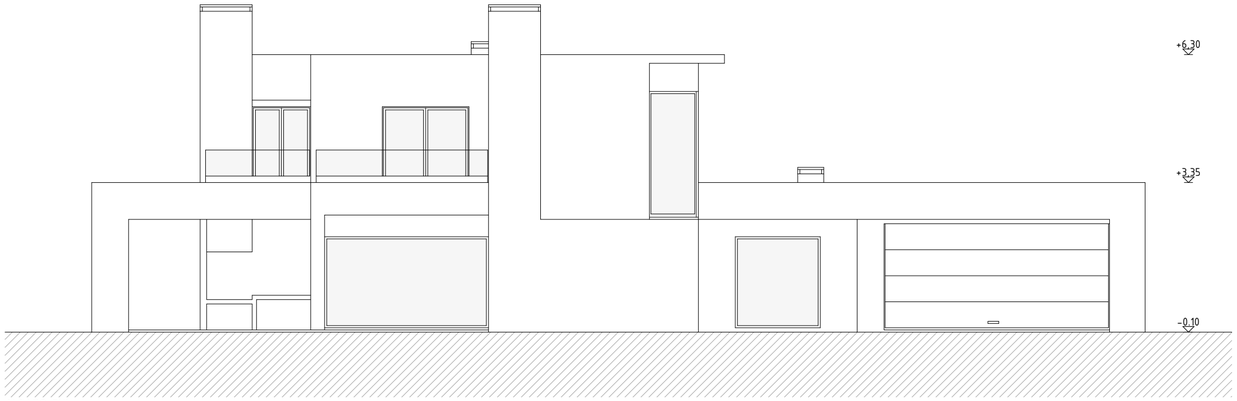

ALÇADO SUL

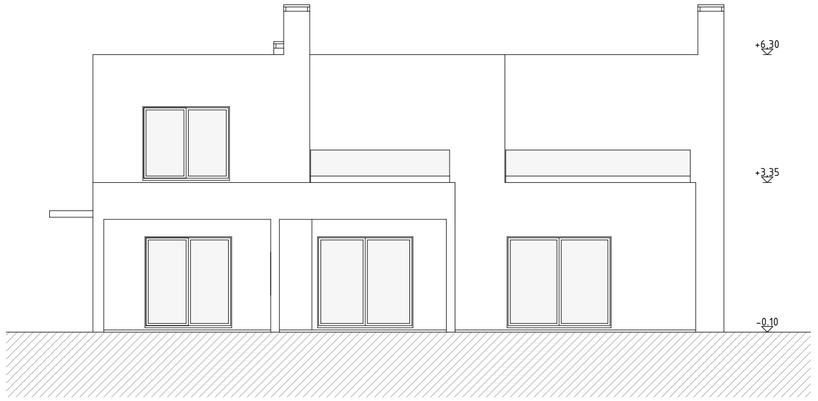


ALÇADO OESTE

VIEIRA & NOVO

RUA PADRE FREI GIL, Nº6 | 3770 - 402 TROVISCAL | OLIVEIRA DO BAIRRO
RUA BRAAMCAMP, Nº88, 5º - ESQ. | 1250 - 052 LISBOA
TLF: 234 753 377
EMAIL: ENOVO@VIEIRANOVO.PT | ENG.ARLINDO@VIEIRANOVO.PT

AUTORIA:	ARQ. EMMANUEL VIEIRA NOVO [OA N. 20021]
COLABORAÇÃO:	ENG. ARLINDO NOVO
PROJETO:	ARQUITETURA [LICENCIAMENTO]
PROGRAMA:	AMPLIAÇÃO DE MORADIA UNIFAMILIAR
REQUERENTE:	LUÍS ANTÓNIO DA CRUZ DOS SANTOS
MORADA:	LIMEIRA TROVISCAL
DESENHO:	EXISTENTE - ALÇADOS DA MORADIA
ESCALA:	1:100
DATA:	03/11/2016
DES. Nº	ARQ-LI-09

A2| 16-02-LS-V02.pln

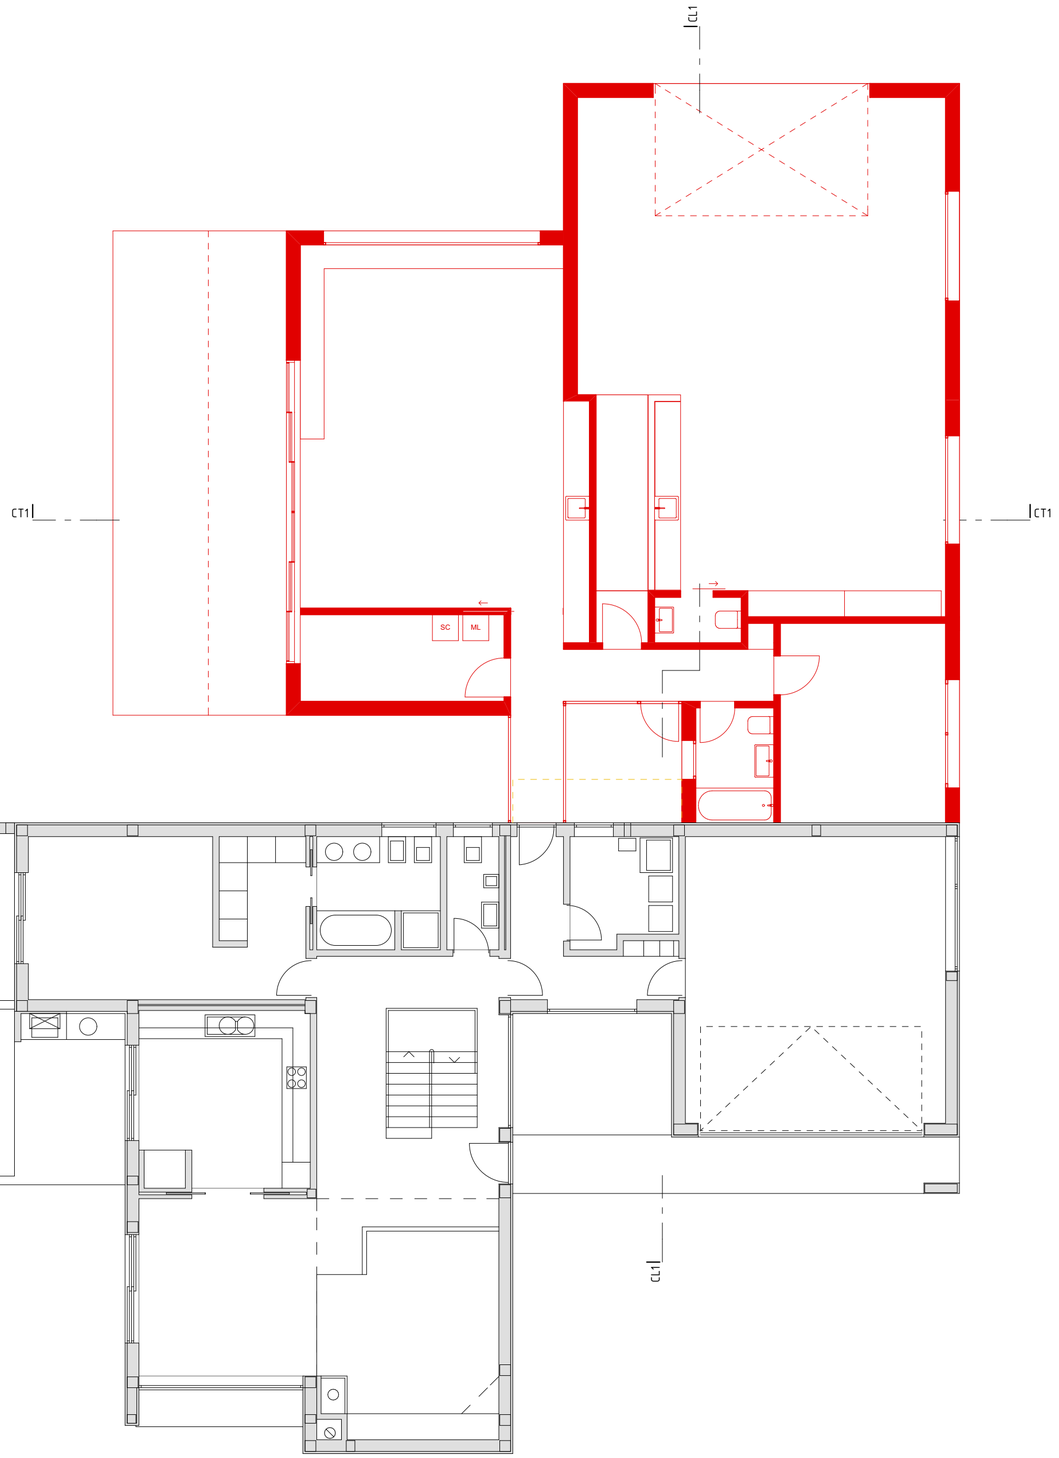

P0 PISO TÉRREO_VERMELHOS E AMARELOS 1:100

NOTAS:

1. ESTE DESENHO É PROPRIEDADE EXCLUSIVA DE VIEIRA & NOVO, LDA E NÃO PODE SER REPRODUZIDO, DIVULGADO OU COPIADO, NO TODO OU EM PARTE, SEM AUTORIZAÇÃO EXPRESSA. RESERVADOS TODOS OS DIREITOS PELA LEGISLAÇÃO EM VIGOR, NOMEADAMENTE O DECRETO-LEI N.º 63/85 DE 14 DE MARÇO (ALTERADO PELA LEI N.º 45/85 DE 17 DE SETEMBRO, LEI N.º 114/91 DE 3 DE SETEMBRO, DECRETO-LEI N.º 332/97 DE 27 DE NOVEMBRO, DECRETO-LEI N.º 334/97 DE 27 DE NOVEMBRO, LEI N.º 50/04 DE 24 DE AGOSTO E LEI N.º 24/06 DE 30 DE JUNHO).
2. TODAS AS DIMENSÕES PRESENTES NESTE DOCUMENTO ESTÃO EXPRESSAS EM METROS E REFEREM-SE A DIMENSÕES AO LIMPO.
3. TODAS AS DIMENSÕES PRESENTES NESTE DOCUMENTO DEVERÃO SER DEVIDAMENTE VERIFICADAS EM OBRA ANTES DA EXECUÇÃO DOS TRABALHOS.

N


VIEIRA & NOVO

RUA PADRE FREI GIL, Nº6 | 3770 - 402 TROVISCAL | OLIVEIRA DO BAIRRO
RUA BRAAMCAMP, Nº88, 5º - ESQ. | 1250 - 052 LISBOA
TLF: 234 753 377
EMAIL: ENOVO@VIEIRANOVO.PT | ENG.ARLINDO@VIEIRANOVO.PT

AUTORIA: ARQ. EMMANUEL VIEIRA NOVO [OA N. 20021]
COLABORAÇÃO: ENG. ARLINDO NOVO

PROJETO: ARQUITETURA [LICENCIAMENTO]
PROGRAMA: AMPLIAÇÃO DE MORADIA UNIFAMILIAR
REQUERENTE: LUÍS ANTÓNIO DA CRUZ DOS SANTOS
MORADA: LIMEIRA
TROVISCAL
DESENHO: AMPLIAÇÃO - PLANTA DO PISO TÉRREO - VERMELHOS E AMARELOS
ESCALA: 1:100
DATA: 03/11/2016
DES. N. ARQ-LI-10

A2| 16-02-LS-V02.pln

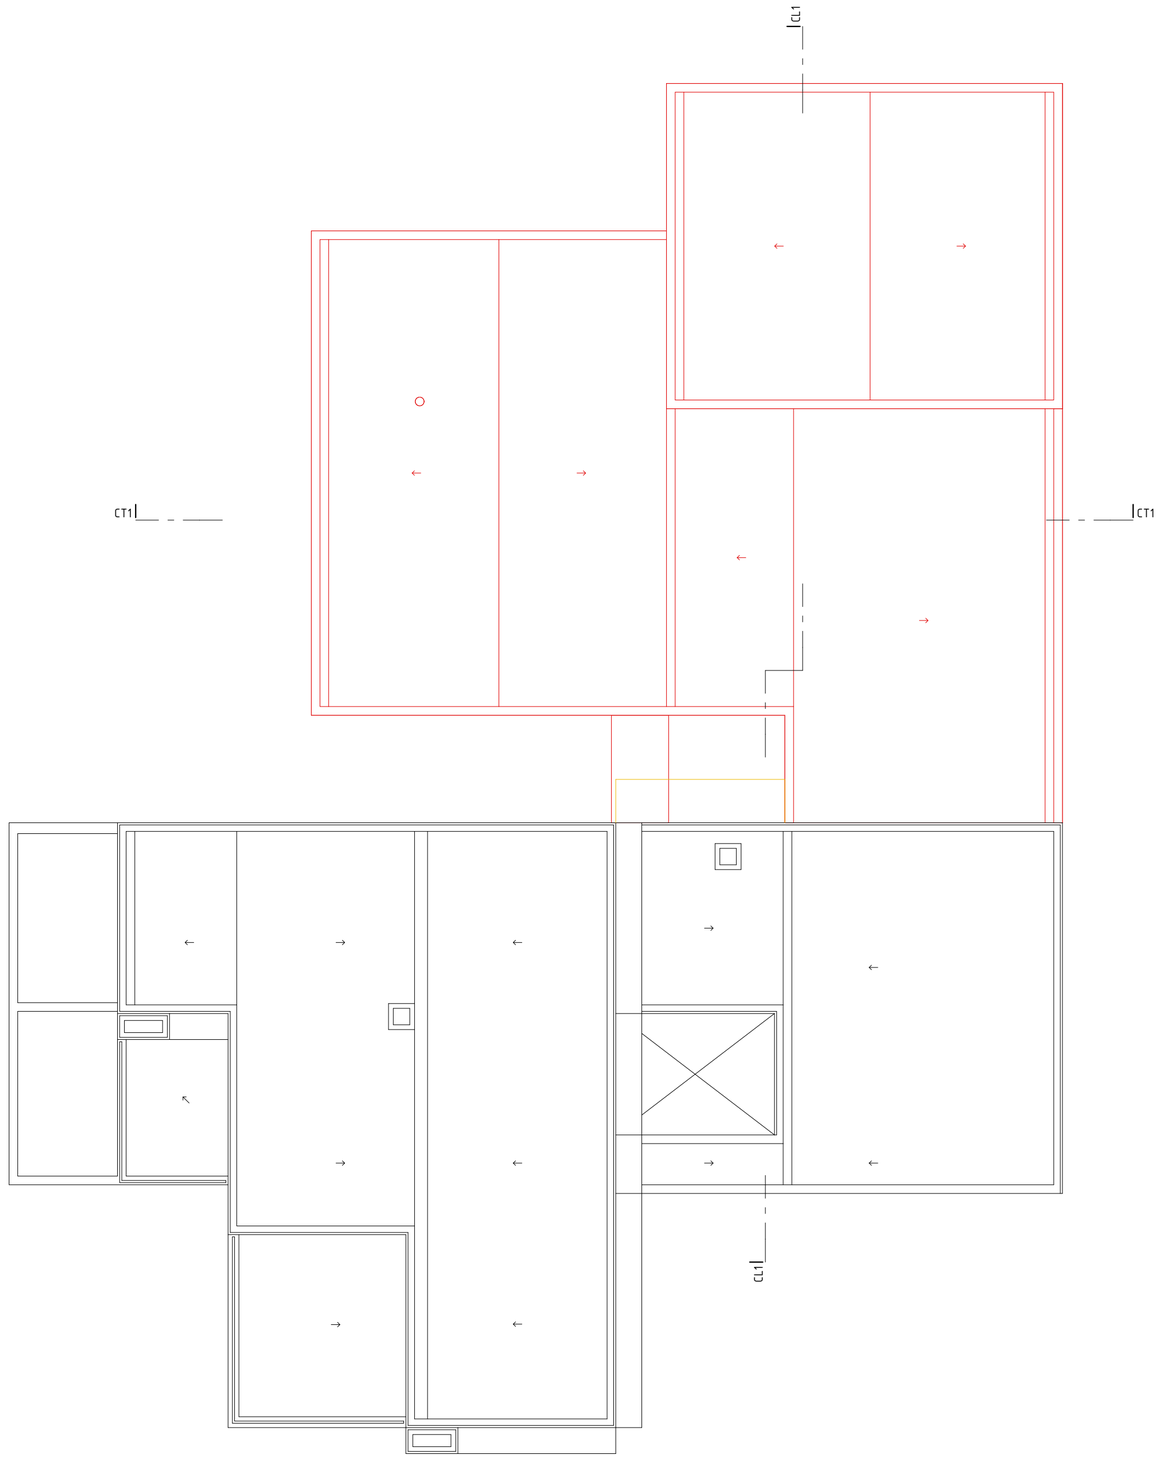

NOTAS:

1. ESTE DESENHO É PROPRIEDADE EXCLUSIVA DE VIEIRA & NOVO, LDA E NÃO PODE SER REPRODUZIDO, DIVULGADO OU COPIADO, NO TODO OU EM PARTE, SEM AUTORIZAÇÃO EXPRESSA. RESERVADOS TODOS OS DIREITOS PELA LEGISLAÇÃO EM VIGOR, NOMEADAMENTE O DECRETO-LEI N.º 63/85 DE 14 DE MARÇO (ALTERADO PELA LEI N.º 45/85 DE 17 DE SETEMBRO, LEI N.º 114/91 DE 3 DE SETEMBRO, DECRETO-LEI N.º 332/97 DE 27 DE NOVEMBRO, DECRETO-LEI N.º 334/97 DE 27 DE NOVEMBRO, LEI N.º 50/04 DE 24 DE AGOSTO E LEI N.º 24/06 DE 30 DE JUNHO).
2. TODAS AS DIMENSÕES PRESENTES NESTE DOCUMENTO ESTÃO EXPRESSAS EM METROS E REFEREM-SE A DIMENSÕES AO LIMPO.
3. TODAS AS DIMENSÕES PRESENTES NESTE DOCUMENTO DEVERÃO SER DEVIDAMENTE VERIFICADAS EM OBRA ANTES DA EXECUÇÃO DOS TRABALHOS.

N

VIEIRA & NOVO

RUA PADRE FREI GIL, Nº6 | 3770 - 402 TROVISCAL | OLIVEIRA DO BAIRRO
RUA BRAAMCAMP, Nº88, 5º - ESQ. | 1250 - 052 LISBOA
TLF: 234 753 377
EMAIL: ENOVO@VIEIRANOVO.PT | ENG.ARLINDO@VIEIRANOVO.PT


AUTORIA: ARQ. EMMANUEL VIEIRA NOVO [OA N. 20021]
COLABORAÇÃO: ENG. ARLINDO NOVO

PROJETO: ARQUITETURA [LICENCIAMENTO]
PROGRAMA: AMPLIAÇÃO DE MORADIA UNIFAMILIAR
REQUERENTE: LUÍS ANTÓNIO DA CRUZ DOS SANTOS
MORADA: LIMEIRA
TROVISCAL
DESENHO: AMPLIAÇÃO - PLANTA DE COBERTURA - VERMELHOS E AMARELOS
ESCALA: 1:100
DATA: 03/11/2016
DES. N. ARQ-LI-11


A2| 16-02-LI-V02.pln

NOTAS:

1. ESTE DESENHO É PROPRIEDADE EXCLUSIVA DE VIEIRA & NOVO, LDA E NÃO PODE SER REPRODUZIDO, DIVULGADO OU COPIADO, NO TODO OU EM PARTE, SEM AUTORIZAÇÃO EXPRESSA. RESERVADOS TODOS OS DIREITOS PELA LEGISLAÇÃO EM VIGOR, NOMEADAMENTE O DECRETO-LEI N.º 63/85 DE 14 DE MARÇO (ALTERADO PELA LEI N.º 45/85 DE 17 DE SETEMBRO, LEI N.º 114/91 DE 3 DE SETEMBRO, DECRETO-LEI N.º 332/97 DE 27 DE NOVEMBRO, DECRETO-LEI N.º 334/97 DE 27 DE NOVEMBRO, LEI N.º 50/04 DE 24 DE AGOSTO E LEI N.º 24/06 DE 30 DE JUNHO).
2. TODAS AS DIMENSÕES PRESENTES NESTE DOCUMENTO ESTÃO EXPRESSAS EM METROS E REFEREM-SE A DIMENSÕES AO LIMPO.
3. TODAS AS DIMENSÕES PRESENTES NESTE DOCUMENTO DEVERÃO SER DEVIDAMENTE VERIFICADAS EM OBRA ANTES DA EXECUÇÃO DOS TRABALHOS.

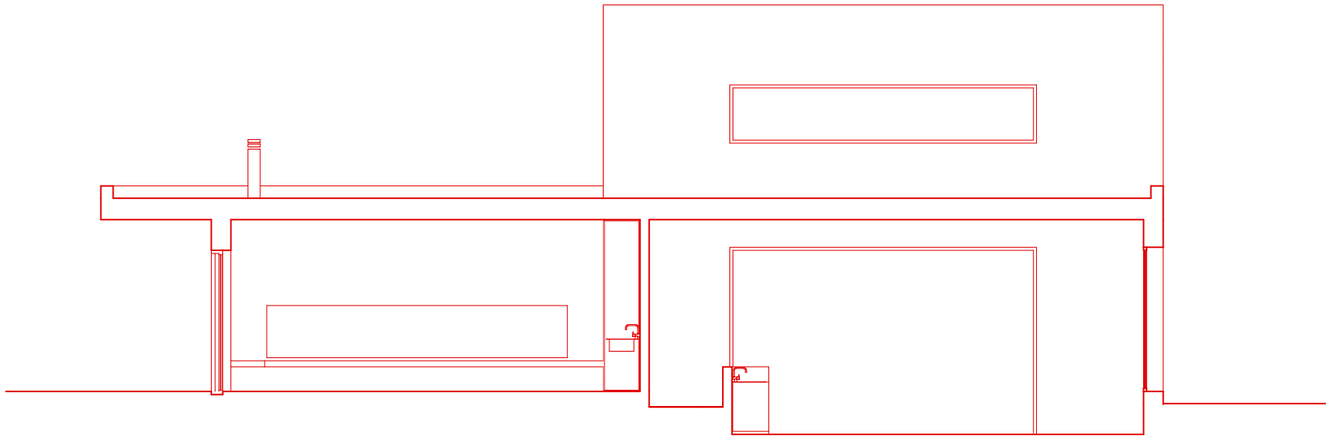

CT1 CORTE TRANSVERSAL 01_VERMELHOS E AMARELOS 1:100

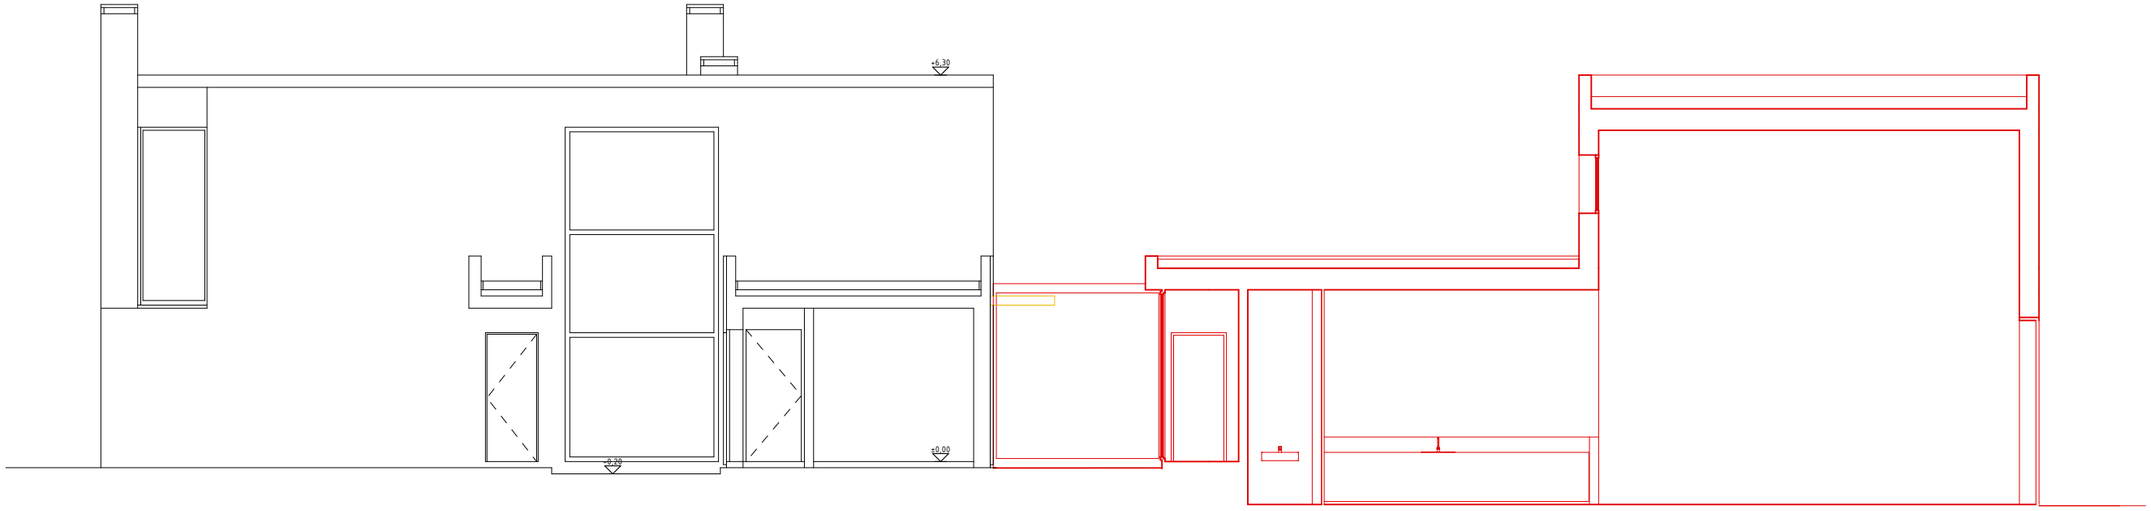

CL1 CORTE LONGITUDINAL 01_VERMELHOS E AMARELOS 1:100


VIEIRA & NOVO

RUA PADRE FREI GIL, Nº6 | 3770 - 402 TROVISCAL | OLIVEIRA DO BAIRRO
RUA BRAAMCAMP, Nº88, 5º - ESQ. | 1250 - 052 LISBOA
TLF: 234 753 377
EMAIL: ENOVO@VIEIRANOVO.PT | ENG.ARLINDO@VIEIRANOVO.PT


___AUTORIA: ARQ. EMMANUEL VIEIRA NOVO [OA N. 20021]
___COLABORAÇÃO: ENG. ARLINDO NOVO

___PROJETO: ARQUITETURA [LICENCIAMENTO]
___PROGRAMA: AMPLIAÇÃO DE MORADIA UNIFAMILIAR
___REQUERENTE: LUÍS ANTÓNIO DA CRUZ DOS SANTOS
___MORADA: LIMEIRA
TROVISCAL
___DESENHO: AMPLIAÇÃO - CORTES - VERMELHOS E AMARELOS
___ESCALA: 1:100
___DATA: 03/11/2016 ___DES. N.: ARQ-LI-12


A3| 16-02-LS-V02.pln

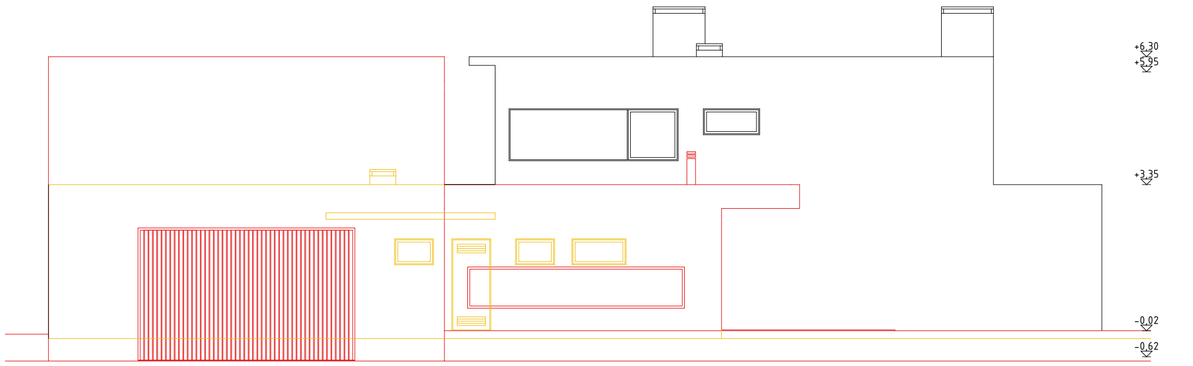


AN ALÇADO NORTE VERMELHOS E AMARELOS 1:100

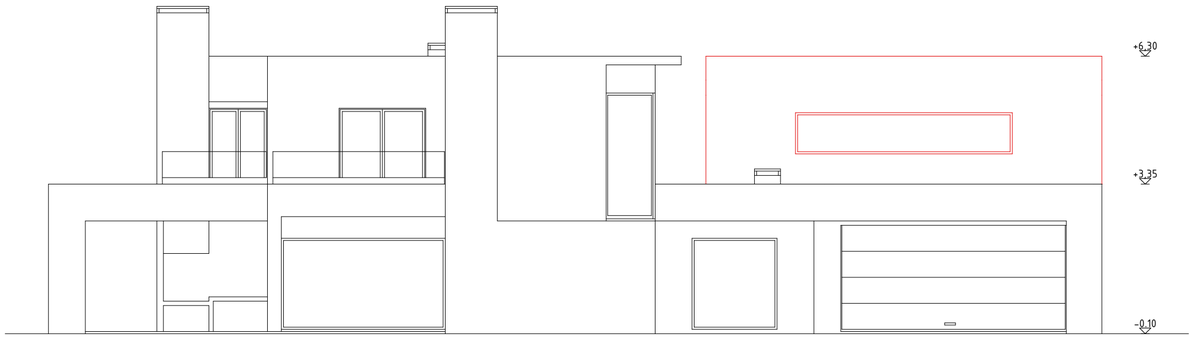

AS ALÇADO SUL VERMELHOS E AMARELOS 1:100

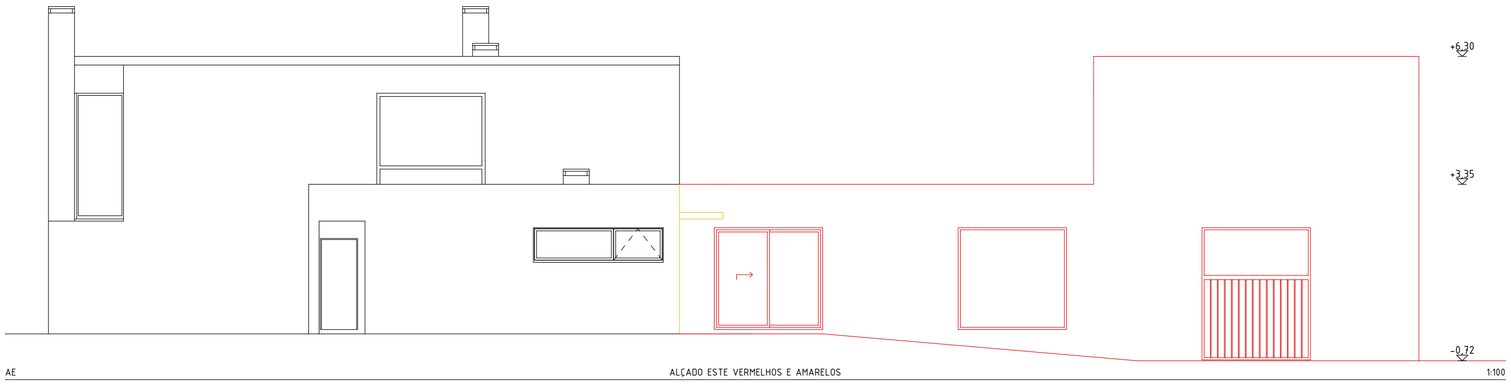

AE ALÇADO ESTE VERMELHOS E AMARELOS 1:100

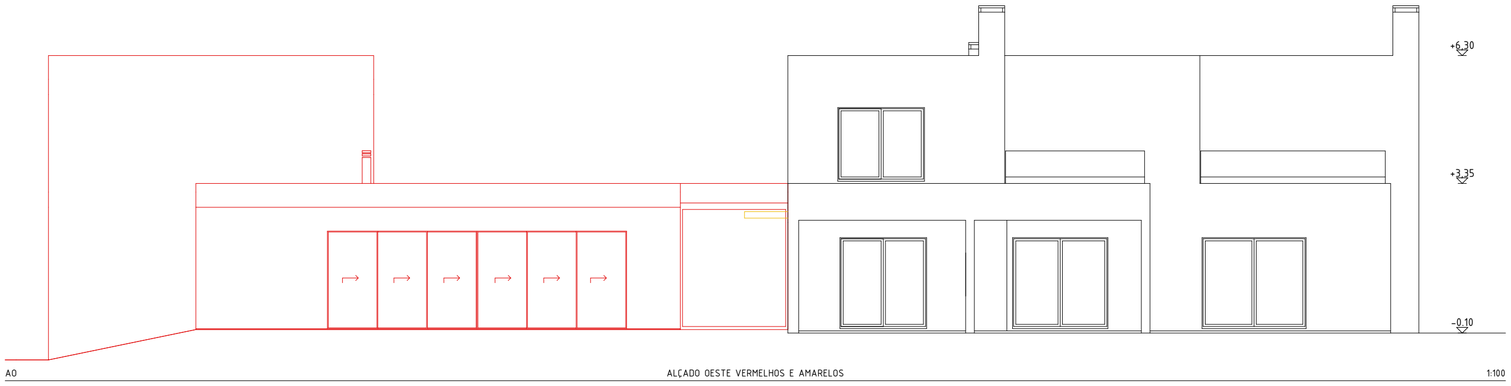

AO ALÇADO OESTE VERMELHOS E AMARELOS 1:100

NOTAS:

1. ESTE DESENHO É PROPRIEDADE EXCLUSIVA DE VIEIRA & NOVO, LDA E NÃO PODE SER REPRODUZIDO, DIVULGADO OU COPIADO, NO TODO OU EM PARTE, SEM AUTORIZAÇÃO EXPRESSA. RESERVADOS TODOS OS DIREITOS PELA LEGISLAÇÃO EM VIGOR, NOMEADAMENTE O DECRETO-LEI N.º 63/85 DE 14 DE MARÇO (ALTERADO PELA LEI N.º 45/85 DE 17 DE SETEMBRO, LEI N.º 114/91 DE 3 DE SETEMBRO, DECRETO-LEI N.º 332/97 DE 27 DE NOVEMBRO, DECRETO-LEI N.º 334/97 DE 27 DE NOVEMBRO, LEI N.º 50/04 DE 24 DE AGOSTO E LEI N.º 24/06 DE 30 DE JUNHO).
2. TODAS AS DIMENSÕES PRESENTES NESTE DOCUMENTO ESTÃO EXPRESSAS EM METROS E REFEREM-SE A DIMENSÕES AO LIMPO.
3. TODAS AS DIMENSÕES PRESENTES NESTE DOCUMENTO DEVERÃO SER DEVIDAMENTE VERIFICADAS EM OBRA ANTES DA EXECUÇÃO DOS TRABALHOS.


VIEIRA & NOVO

RUA PADRE FREI GIL, Nº6 | 3770 - 402 TROVISCAL | OLIVEIRA DO BAIRRO
RUA BRAAMCAMP, Nº88, 5º - ESQ. | 1250 - 052 LISBOA
TLF: 234 753 377
EMAIL: ENOVO@VIEIRANOVO.PT | ENG.ARLINDO@VIEIRANOVO.PT

AUTORIA: ARQ. EMMANUEL VIEIRA NOVO [OA N. 20021]
COLABORAÇÃO: ENG. ARLINDO NOVO

PROJETO: ARQUITETURA [LICENCIAMENTO]
PROGRAMA: AMPLIAÇÃO DE MORADIA UNIFAMILIAR
REQUERENTE: LUÍS ANTÓNIO DA CRUZ DOS SANTOS
MORADA: LIMEIRA
TROVISCAL
DESENHO: AMPLIAÇÃO - ALÇADOS - VERMELHOS E AMARELOS
ESCALA: 1:100
DATA: 03/11/2016
DES. N.: ARQ-LI-13

A2| 16-02-LS-V02.pln

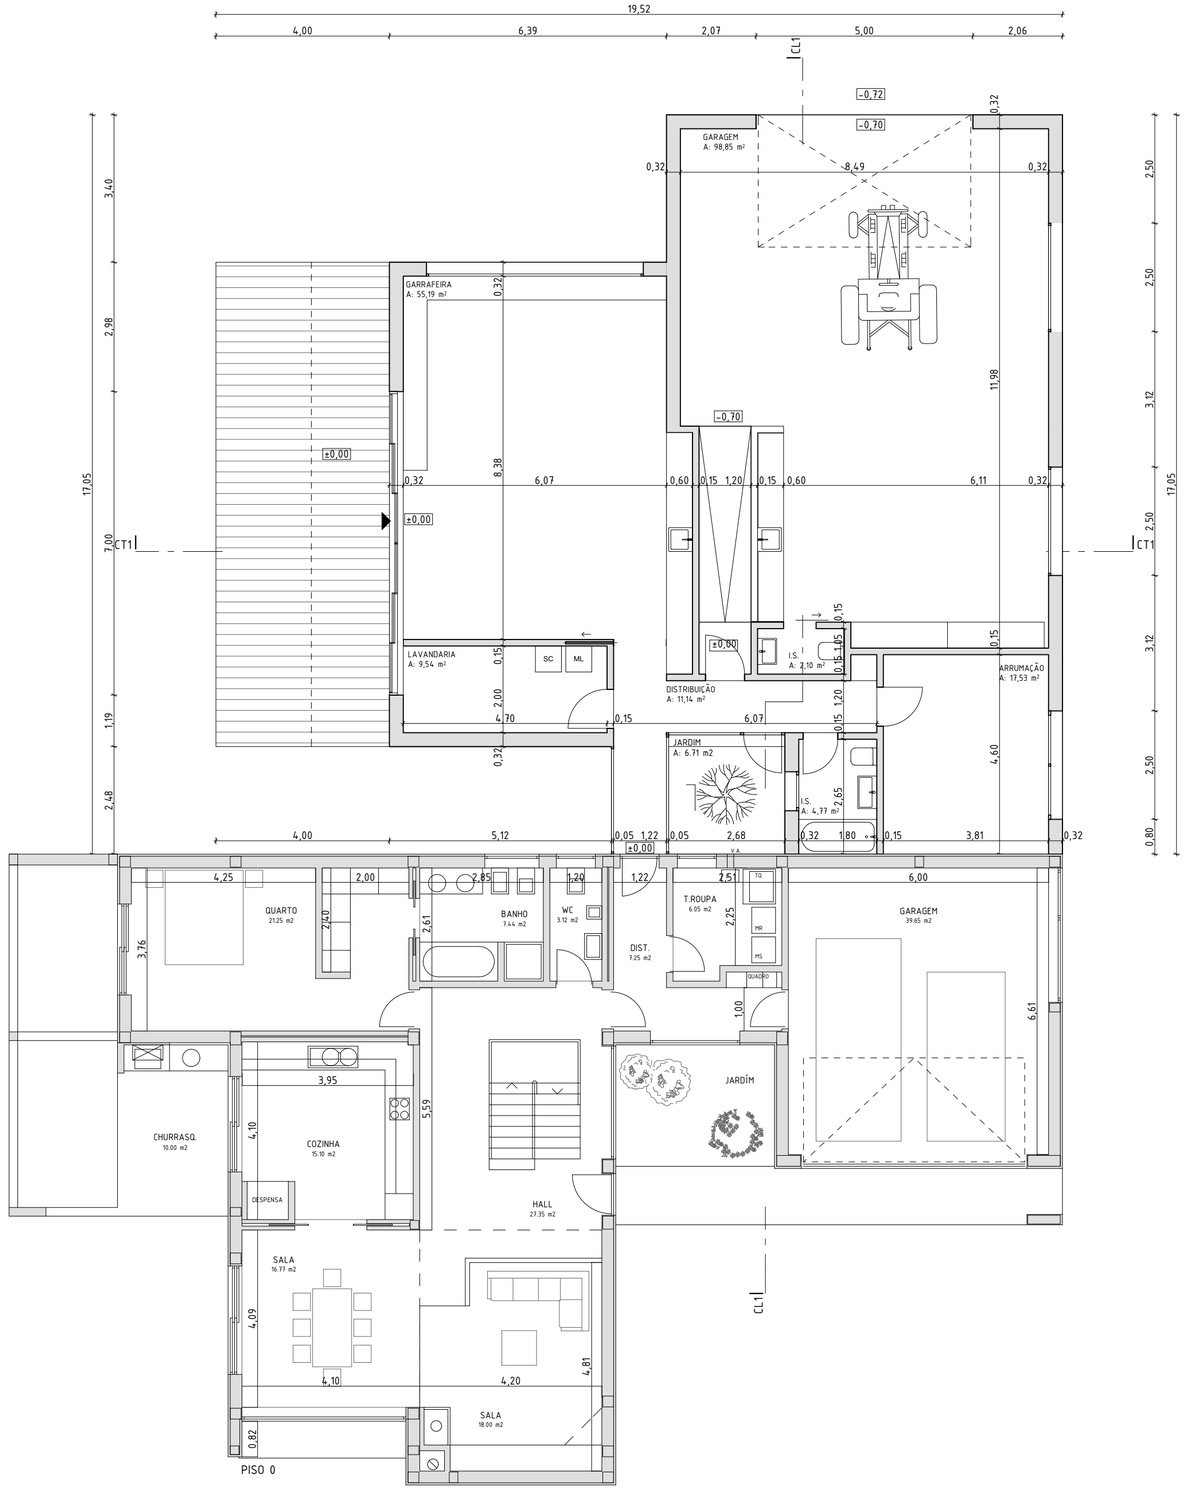

P0 PISO TÉRREO_PROPOSTO 1:100

NOTAS:

1. ESTE DESENHO É PROPRIEDADE EXCLUSIVA DE VIEIRA & NOVO, LDA E NÃO PODE SER REPRODUZIDO, DIVULGADO OU COPIADO, NO TODO OU EM PARTE, SEM AUTORIZAÇÃO EXPRESSA. RESERVADOS TODOS OS DIREITOS PELA LEGISLAÇÃO EM VIGOR, NOMEADAMENTE O DECRETO-LEI N.º 63/85 DE 14 DE MARÇO (ALTERADO PELA LEI N.º 45/85 DE 17 DE SETEMBRO, LEI N.º 114/91 DE 3 DE SETEMBRO, DECRETO-LEI N.º 332/97 DE 27 DE NOVEMBRO, DECRETO-LEI N.º 334/97 DE 27 DE NOVEMBRO, LEI N.º 50/04 DE 24 DE AGOSTO E LEI N.º 24/06 DE 30 DE JUNHO).
2. TODAS AS DIMENSÕES PRESENTES NESTE DOCUMENTO ESTÃO EXPRESSAS EM METROS E REFEREM-SE A DIMENSÕES AO LIMPO.
3. TODAS AS DIMENSÕES PRESENTES NESTE DOCUMENTO DEVERÃO SER DEVIDAMENTE VERIFICADAS EM OBRA ANTES DA EXECUÇÃO DOS TRABALHOS.

N


VIEIRA & NOVO

RUA PADRE FREI GIL, Nº6 | 3770 - 402 TROVISCAL | OLIVEIRA DO BAIRRO
RUA BRAAMCAMP, Nº88, 5º - ESQ. | 1250 - 052 LISBOA
TLF: 234 753 377
EMAIL: ENOVO@VIEIRANOVO.PT | ENG.ARLINDO@VIEIRANOVO.PT

AUTORIA: ARQ. EMMANUEL VIEIRA NOVO [OA N. 20021]
COLABORAÇÃO: ENG. ARLINDO NOVO

PROJETO: ARQUITETURA [LICENCIAMENTO]
PROGRAMA: AMPLIAÇÃO DE MORADIA UNIFAMILIAR
REQUERENTE: LUÍS ANTÓNIO DA CRUZ DOS SANTOS
MORADA: LIMEIRA
TROVISCAL
DESENHO: AMPLIAÇÃO - PLANTA DO PISO TÉRREO (PROPOSTO)
ESCALA: 1:100
DATA: 03/11/2016
DES. N. ARQ-LI-14

A2| 16-02-LS-V02.pln

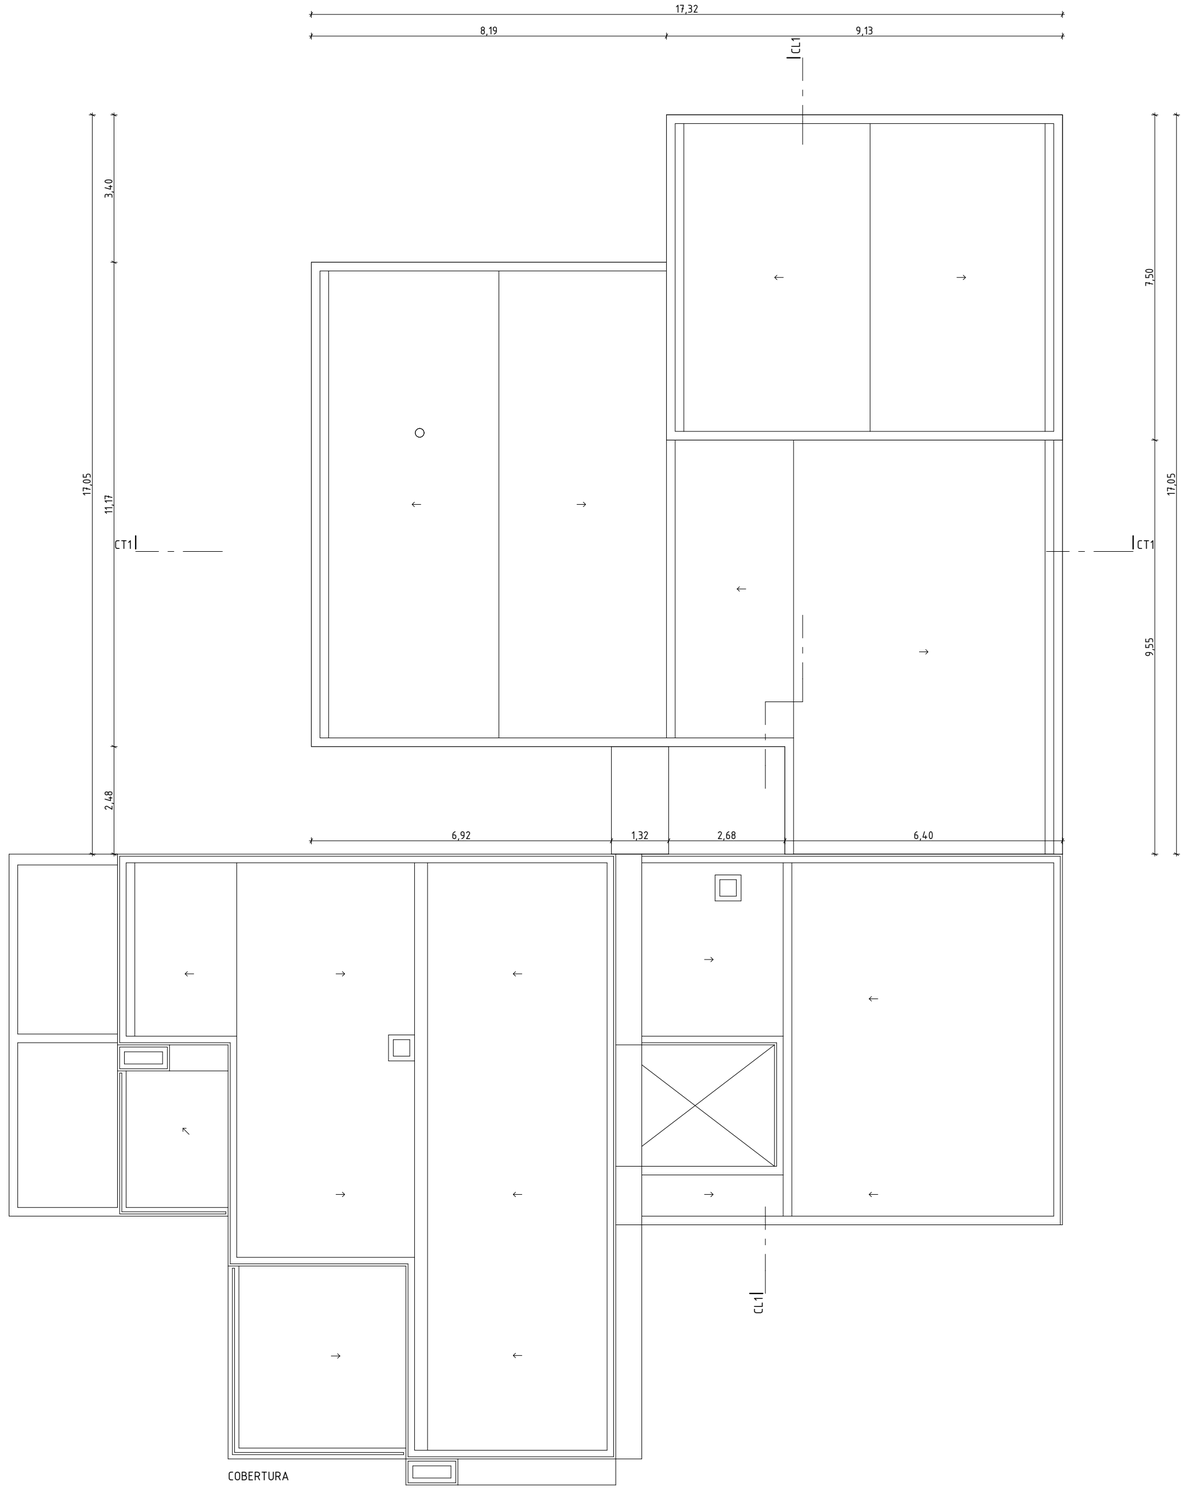

P1 COBERTURA_PROPOSTO 1:100

NOTAS:

1. ESTE DESENHO É PROPRIEDADE EXCLUSIVA DE VIEIRA & NOVO, LDA E NÃO PODE SER REPRODUZIDO, DIVULGADO OU COPIADO, NO TODO OU EM PARTE, SEM AUTORIZAÇÃO EXPRESSA. RESERVADOS TODOS OS DIREITOS PELA LEGISLAÇÃO EM VIGOR, NOMEADAMENTE O DECRETO-LEI N.º 63/85 DE 14 DE MARÇO (ALTERADO PELA LEI N.º 45/85 DE 17 DE SETEMBRO, LEI N.º 114/91 DE 3 DE SETEMBRO, DECRETO-LEI N.º 332/97 DE 27 DE NOVEMBRO, DECRETO-LEI N.º 334/97 DE 27 DE NOVEMBRO, LEI N.º 50/04 DE 24 DE AGOSTO E LEI N.º 24/06 DE 30 DE JUNHO).
2. TODAS AS DIMENSÕES PRESENTES NESTE DOCUMENTO ESTÃO EXPRESSAS EM METROS E REFEREM-SE A DIMENSÕES AO LIMPO.
3. TODAS AS DIMENSÕES PRESENTES NESTE DOCUMENTO DEVERÃO SER DEVIDAMENTE VERIFICADAS EM OBRA ANTES DA EXECUÇÃO DOS TRABALHOS.

N


VIEIRA & NOVO

RUA PADRE FREI GIL, Nº6 | 3770 - 402 TROVISCAL | OLIVEIRA DO BAIRRO
RUA BRAAMCAMP, Nº88, 5º - ESQ. | 1250 - 052 LISBOA
TLF: 234 753 377
EMAIL: ENOVO@VIEIRANOVO.PT | ENG.ARLINDO@VIEIRANOVO.PT


AUTORIA: ARQ. EMMANUEL VIEIRA NOVO [OA N. 20021]
COLABORAÇÃO: ENG. ARLINDO NOVO

PROJETO: ARQUITETURA [LICENCIAMENTO]
PROGRAMA: AMPLIAÇÃO DE MORADIA UNIFAMILIAR
REQUERENTE: LUÍS ANTÓNIO DA CRUZ DOS SANTOS
MORADA: LIMEIRA
TROVISCAL
DESENHO: AMPLIAÇÃO - PLANTA DE COBERTURA (PROPOSTO)
ESCALA: 1:100
DATA: 03/11/2016
DES. N. ARQ-LI-15

A2| 16-02-LS-V02.pln

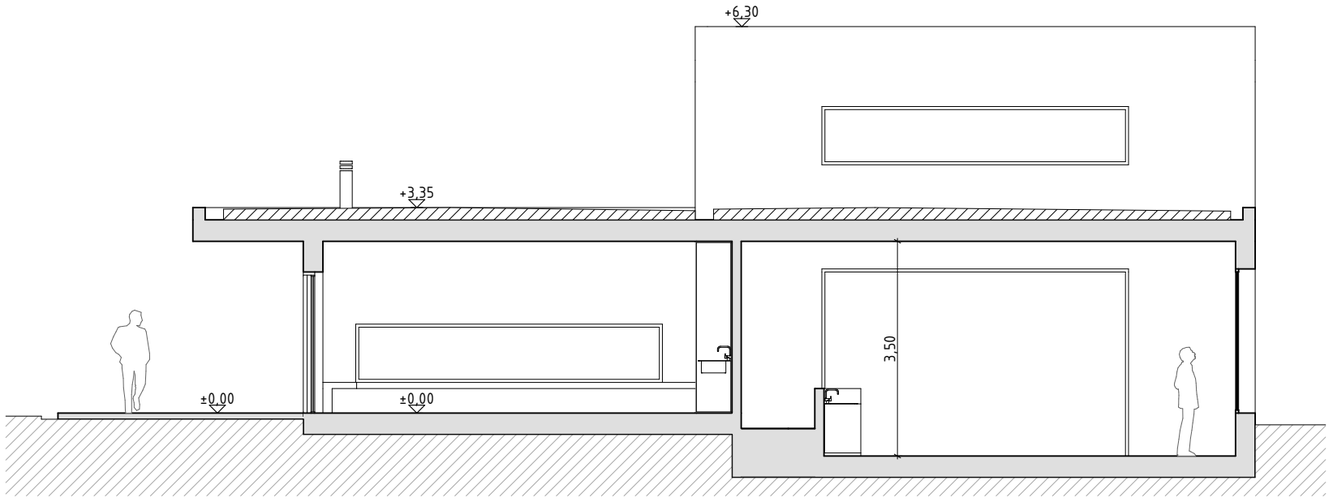

CT1 CORTE TRANSVERSAL 01_PROPOSTO 1:100

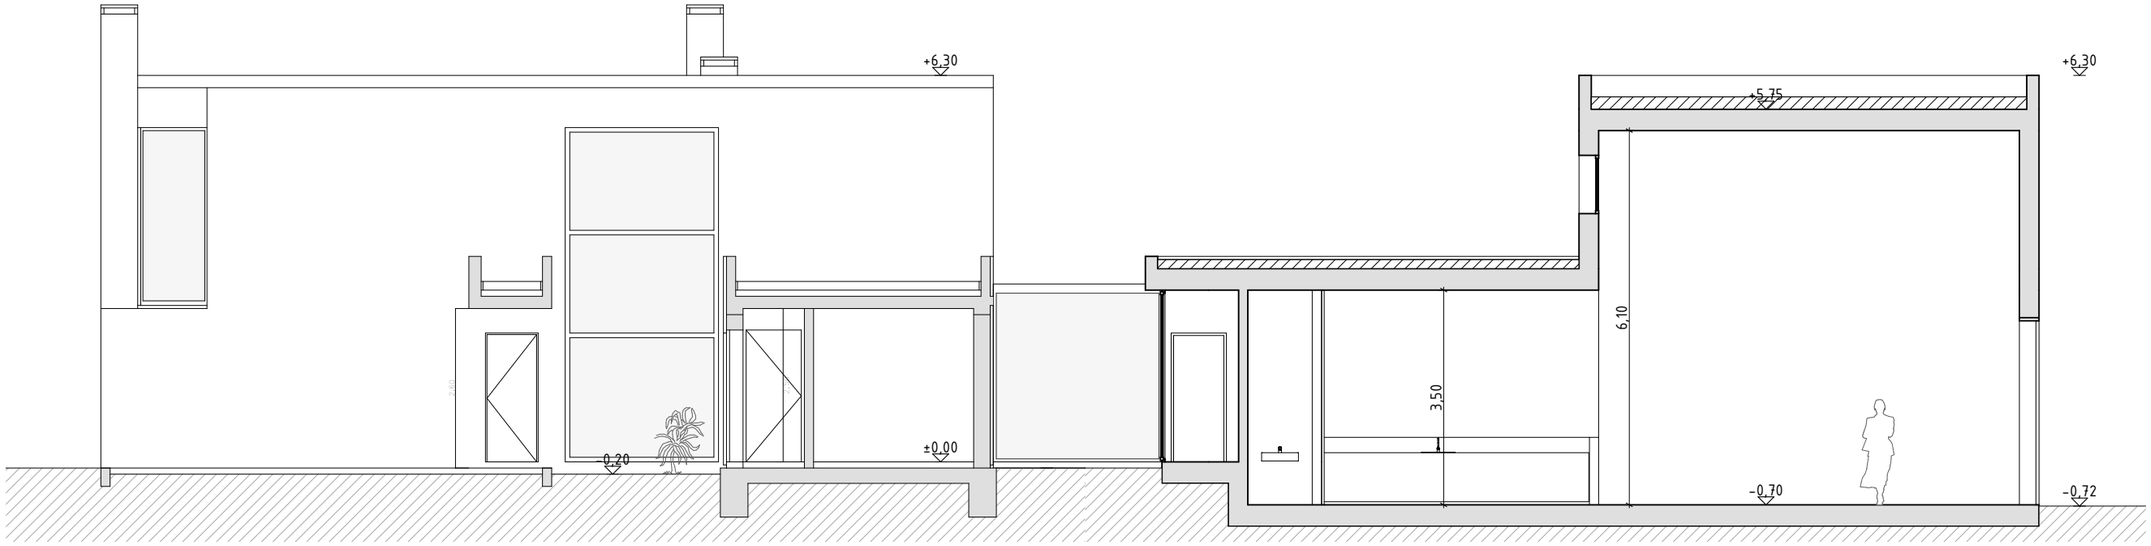

CL1 CORTE LONGITUDINAL 01_PROPOSTO 1:100

NOTAS:

1. ESTE DESENHO É PROPRIEDADE EXCLUSIVA DE VIEIRA & NOVO, LDA E NÃO PODE SER REPRODUZIDO, DIVULGADO OU COPIADO, NO TODO OU EM PARTE, SEM AUTORIZAÇÃO EXPRESSA. RESERVADOS TODOS OS DIREITOS PELA LEGISLAÇÃO EM VIGOR, NOMEADAMENTE O DECRETO-LEI N.º 63/85 DE 14 DE MARÇO (ALTERADO PELA LEI N.º 45/85 DE 17 DE SETEMBRO, LEI N.º 114/91 DE 3 DE SETEMBRO, DECRETO-LEI N.º 332/97 DE 27 DE NOVEMBRO, DECRETO-LEI N.º 334/97 DE 27 DE NOVEMBRO, LEI N.º 50/04 DE 24 DE AGOSTO E LEI N.º 24/06 DE 30 DE JUNHO).
2. TODAS AS DIMENSÕES PRESENTES NESTE DOCUMENTO ESTÃO EXPRESSAS EM METROS E REFEREM-SE A DIMENSÕES AO LIMPO.
3. TODAS AS DIMENSÕES PRESENTES NESTE DOCUMENTO DEVERÃO SER DEVIDAMENTE VERIFICADAS EM OBRA ANTES DA EXECUÇÃO DOS TRABALHOS.


VIEIRA & NOVO

RUA PADRE FREI GIL, Nº6 | 3770 - 402 TROVISCAL | OLIVEIRA DO BAIRRO
RUA BRAAMCAMP, Nº88, 5º - ESQ. | 1250 - 052 LISBOA
TLF: 234 753 377
EMAIL: ENOVO@VIEIRANOVO.PT | ENG.ARLINDO@VIEIRANOVO.PT

___AUTORIA: ARQ. EMMANUEL VIEIRA NOVO [OA N. 20021]
___COLABORAÇÃO: ENG. ARLINDO NOVO

___PROJETO: ARQUITETURA [LICENCIAMENTO]
___PROGRAMA: AMPLIAÇÃO DE MORADIA UNIFAMILIAR
___REQUERENTE: LUÍS ANTÓNIO DA CRUZ DOS SANTOS
___MORADA: LIMEIRA
TROVISCAL
___DESENHO: AMPLIAÇÃO - CORTES (PROPOSTO)
___ESCALA: 1:100
___DATA: 03/11/2016 ___DES. N.: ARQ-LI-16


A3| 16-02-LS-V02.pln

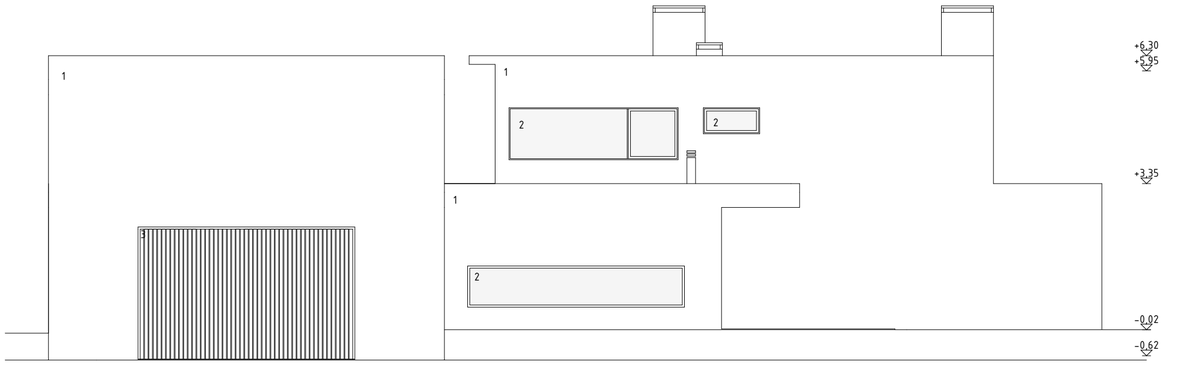

AN ALÇADO NORTE_PROPOSTO 1:100



AS ALÇADO SUL_PROPOSTO 1:100

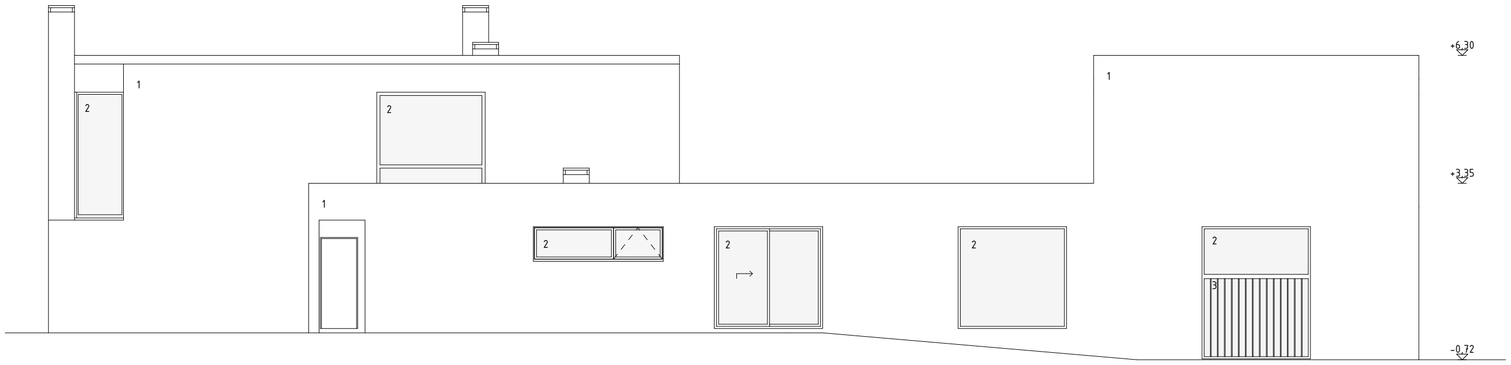

AE ALÇADO ESTE_PROPOSTO 1:100



AO ALÇADO OESTE_PROPOSTO 1:100

NOTAS:

1. ESTE DESENHO É PROPRIEDADE EXCLUSIVA DE VIEIRA & NOVO, LDA E NÃO PODE SER REPRODUZIDO, DIVULGADO OU COPIADO, NO TODO OU EM PARTE, SEM AUTORIZAÇÃO EXPRESSA. RESERVADOS TODOS OS DIREITOS PELA LEGISLAÇÃO EM VIGOR, NOMEADAMENTE O DECRETO-LEI N.º 63/85 DE 14 DE MARÇO (ALTERADO PELA LEI N.º 45/85 DE 17 DE SETEMBRO, LEI N.º 114/91 DE 3 DE SETEMBRO, DECRETO-LEI N.º 332/97 DE 27 DE NOVEMBRO, DECRETO-LEI N.º 334/97 DE 27 DE NOVEMBRO, LEI N.º 50/04 DE 24 DE AGOSTO E LEI N.º 24/06 DE 30 DE JUNHO).
2. TODAS AS DIMENSÕES PRESENTES NESTE DOCUMENTO ESTÃO EXPRESSAS EM METROS E REFEREM-SE A DIMENSÕES AO LIMPO.
3. TODAS AS DIMENSÕES PRESENTES NESTE DOCUMENTO DEVERÃO SER DEVIDAMENTE VERIFICADAS EM OBRA ANTES DA EXECUÇÃO DOS TRABALHOS.

MATERIAIS E ACABAMENTOS

1 - PARAMENTO REBOCADO E PINTADO COM TINTA PLÁSTICA NA COR BRANCO.
2 - CAIXILHARIA DE ALUMÍNIO LACADO NA COR CINZA ANTRACITE COM VIDRO DUPLO E CORTE TÉRMICO.
3 - PORTA DE GARAGEM NA COR CINZA ANTRACITE

VIEIRA & NOVO

RUA PADRE FREI GIL, Nº6 | 3770 - 402 TROVISCAL | OLIVEIRA DO BAIRRO
RUA BRAAMCAMP, Nº88, 5º - ESQ. | 1250 - 052 LISBOA
TLF: 234 753 377
EMAIL: ENOVO@VIEIRANOVO.PT | ENG.ARLINDO@VIEIRANOVO.PT

AUTORIA: ARQ. EMMANUEL VIEIRA NOVO [OA N. 20021]
COLABORAÇÃO: ENG. ARLINDO NOVO

PROJETO: ARQUITETURA [LICENCIAMENTO]
PROGRAMA: AMPLIAÇÃO DE MORADIA UNIFAMILIAR
REQUERENTE: LUÍS ANTÓNIO DA CRUZ DOS SANTOS
MORADA: LIMEIRA
TROVISCAL
DESENHO: AMPLIAÇÃO - ALÇADOS (PROPOSTO)
ESCALA: 1:100
DATA: 03/11/2016
DES. N. ARQ-LI-17

A2| 16-02-LS-V02.pln