



ALÇADO FRONTAL

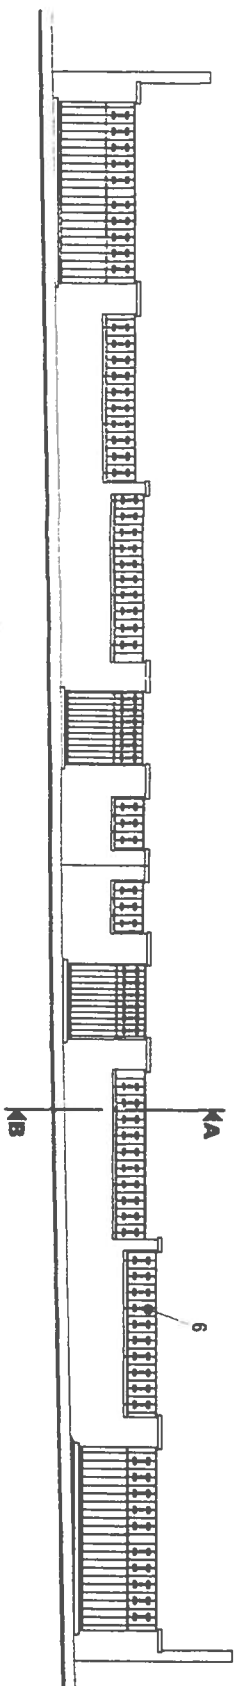


ALÇADO do Murete Frontal Tipo
Escala : 1/100

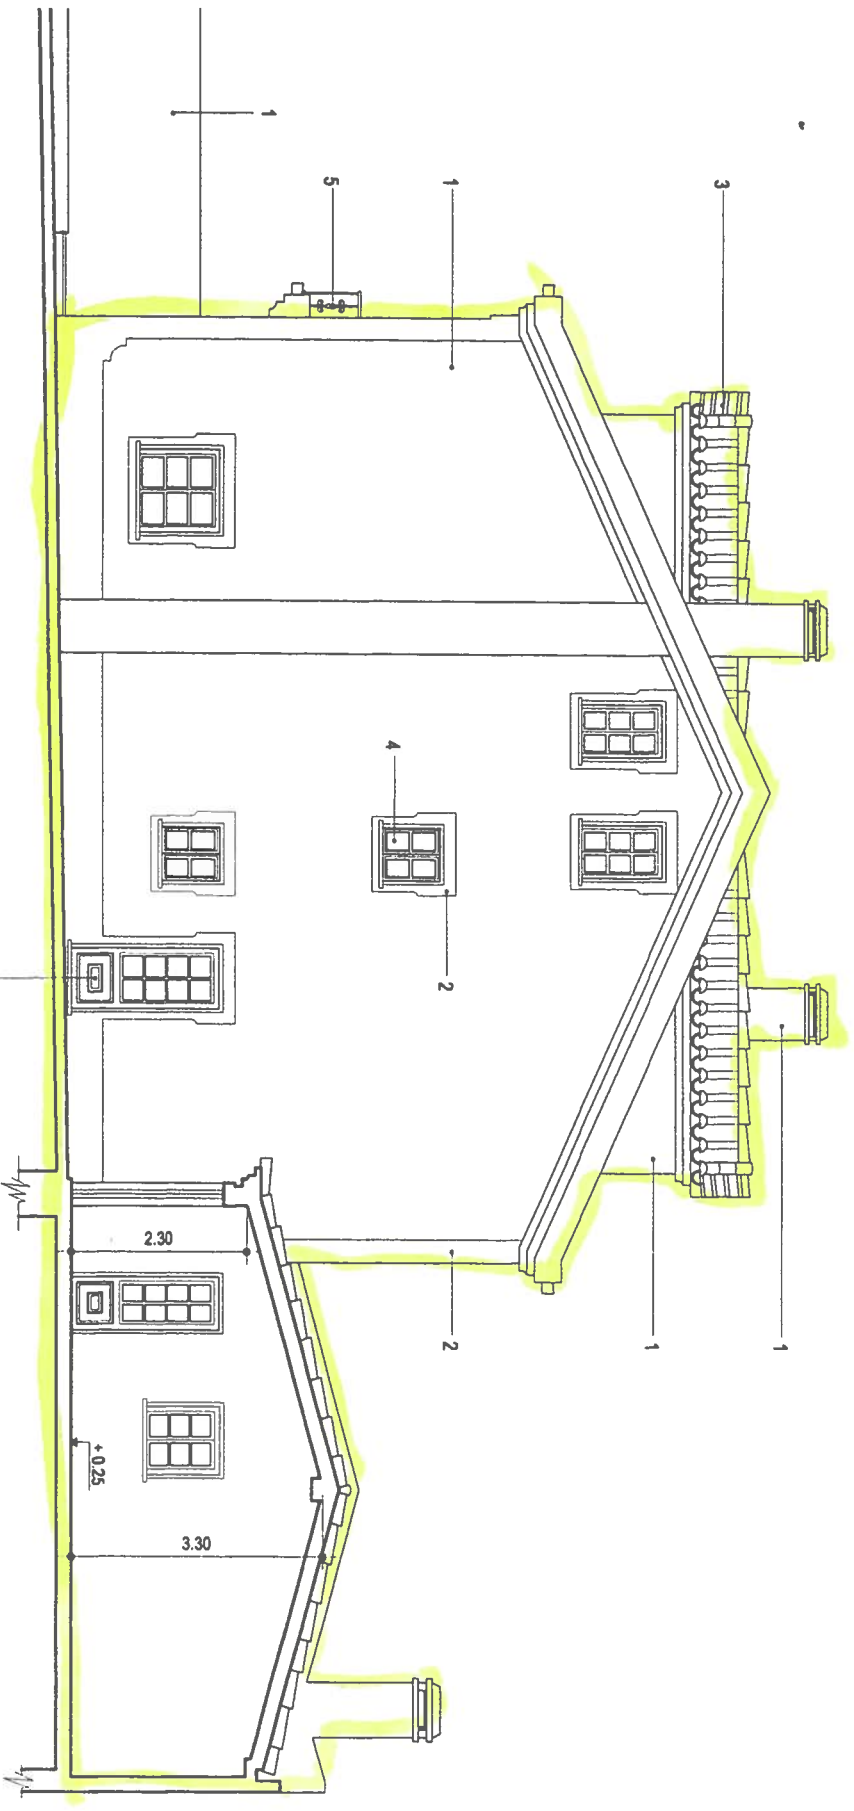

- 1 - REBOCO LISO PINTADO DE BRANCO.
- 2 - REBOCO LISO PINTADO DE AZUL MAR - REF. ROBBIALAC 2050 BR06
- 3 - TELHA DE CERÂMICA VERMELHA TIPO LUSA
- 4 - ALUMÍNIO TERMO LACADO BRANCO
- 5 - FERRO ZINCADO PINTADO DE AZUL MAR

ALÇADO LATERAL DIREITO

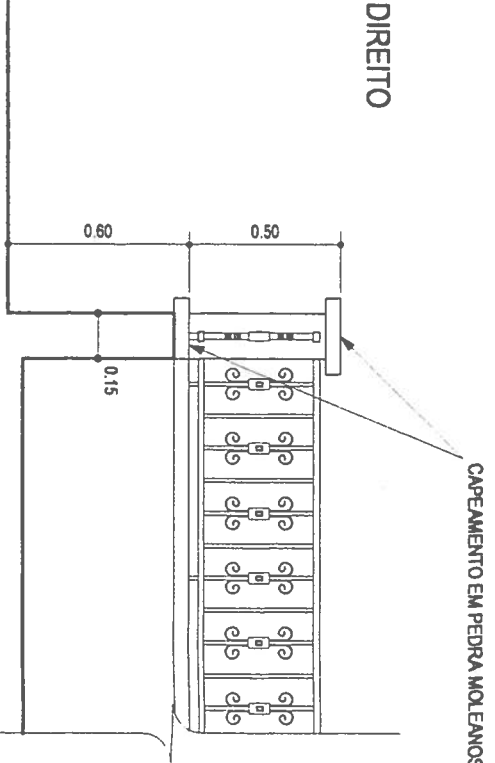

CORTE A-B do Murete
Escala : 1/25

CÂMARA MUNICIPAL DE PENICHE
 Do ...
 g...
 cas...
 2020


Participação: 26.50€
 O Presidente da Câmara


2020

Requerente URB URBALEIA - CONSTRUÇÕES E URBANIZAÇÕES, LDA		Técnico Responsável ENG. CIVIL NUNO EDUARDO F. RAINHA	
ARQUIRAINHA ENGENHARIA, ARQUITECTURA E URBANISMO, LDA.		Título do Projecto MORADIA UNIFAMILIAR	
ESTRADA NACIONAL 114, Nº70 - COIMBRA, 3030 ATROUQUA DA BAIUSA - PÓVOA DO VALE N.º 002 750065 - Telefone: 00351 21 750065 - Arquitectura@arquirainha.pt		Título URB. DA COVA PEQUENA, COIMBRÁ, PENICHE.	
Fase ARQUITECTURA		Descrição ALÇADOS FRONTAL E ALÇADO LAT. DIREITO	
Escala 1:100		Processo JULHO 20...	
Desenho Nº 5		Desenho Nº 8	

LOTE 13

LOTE 14

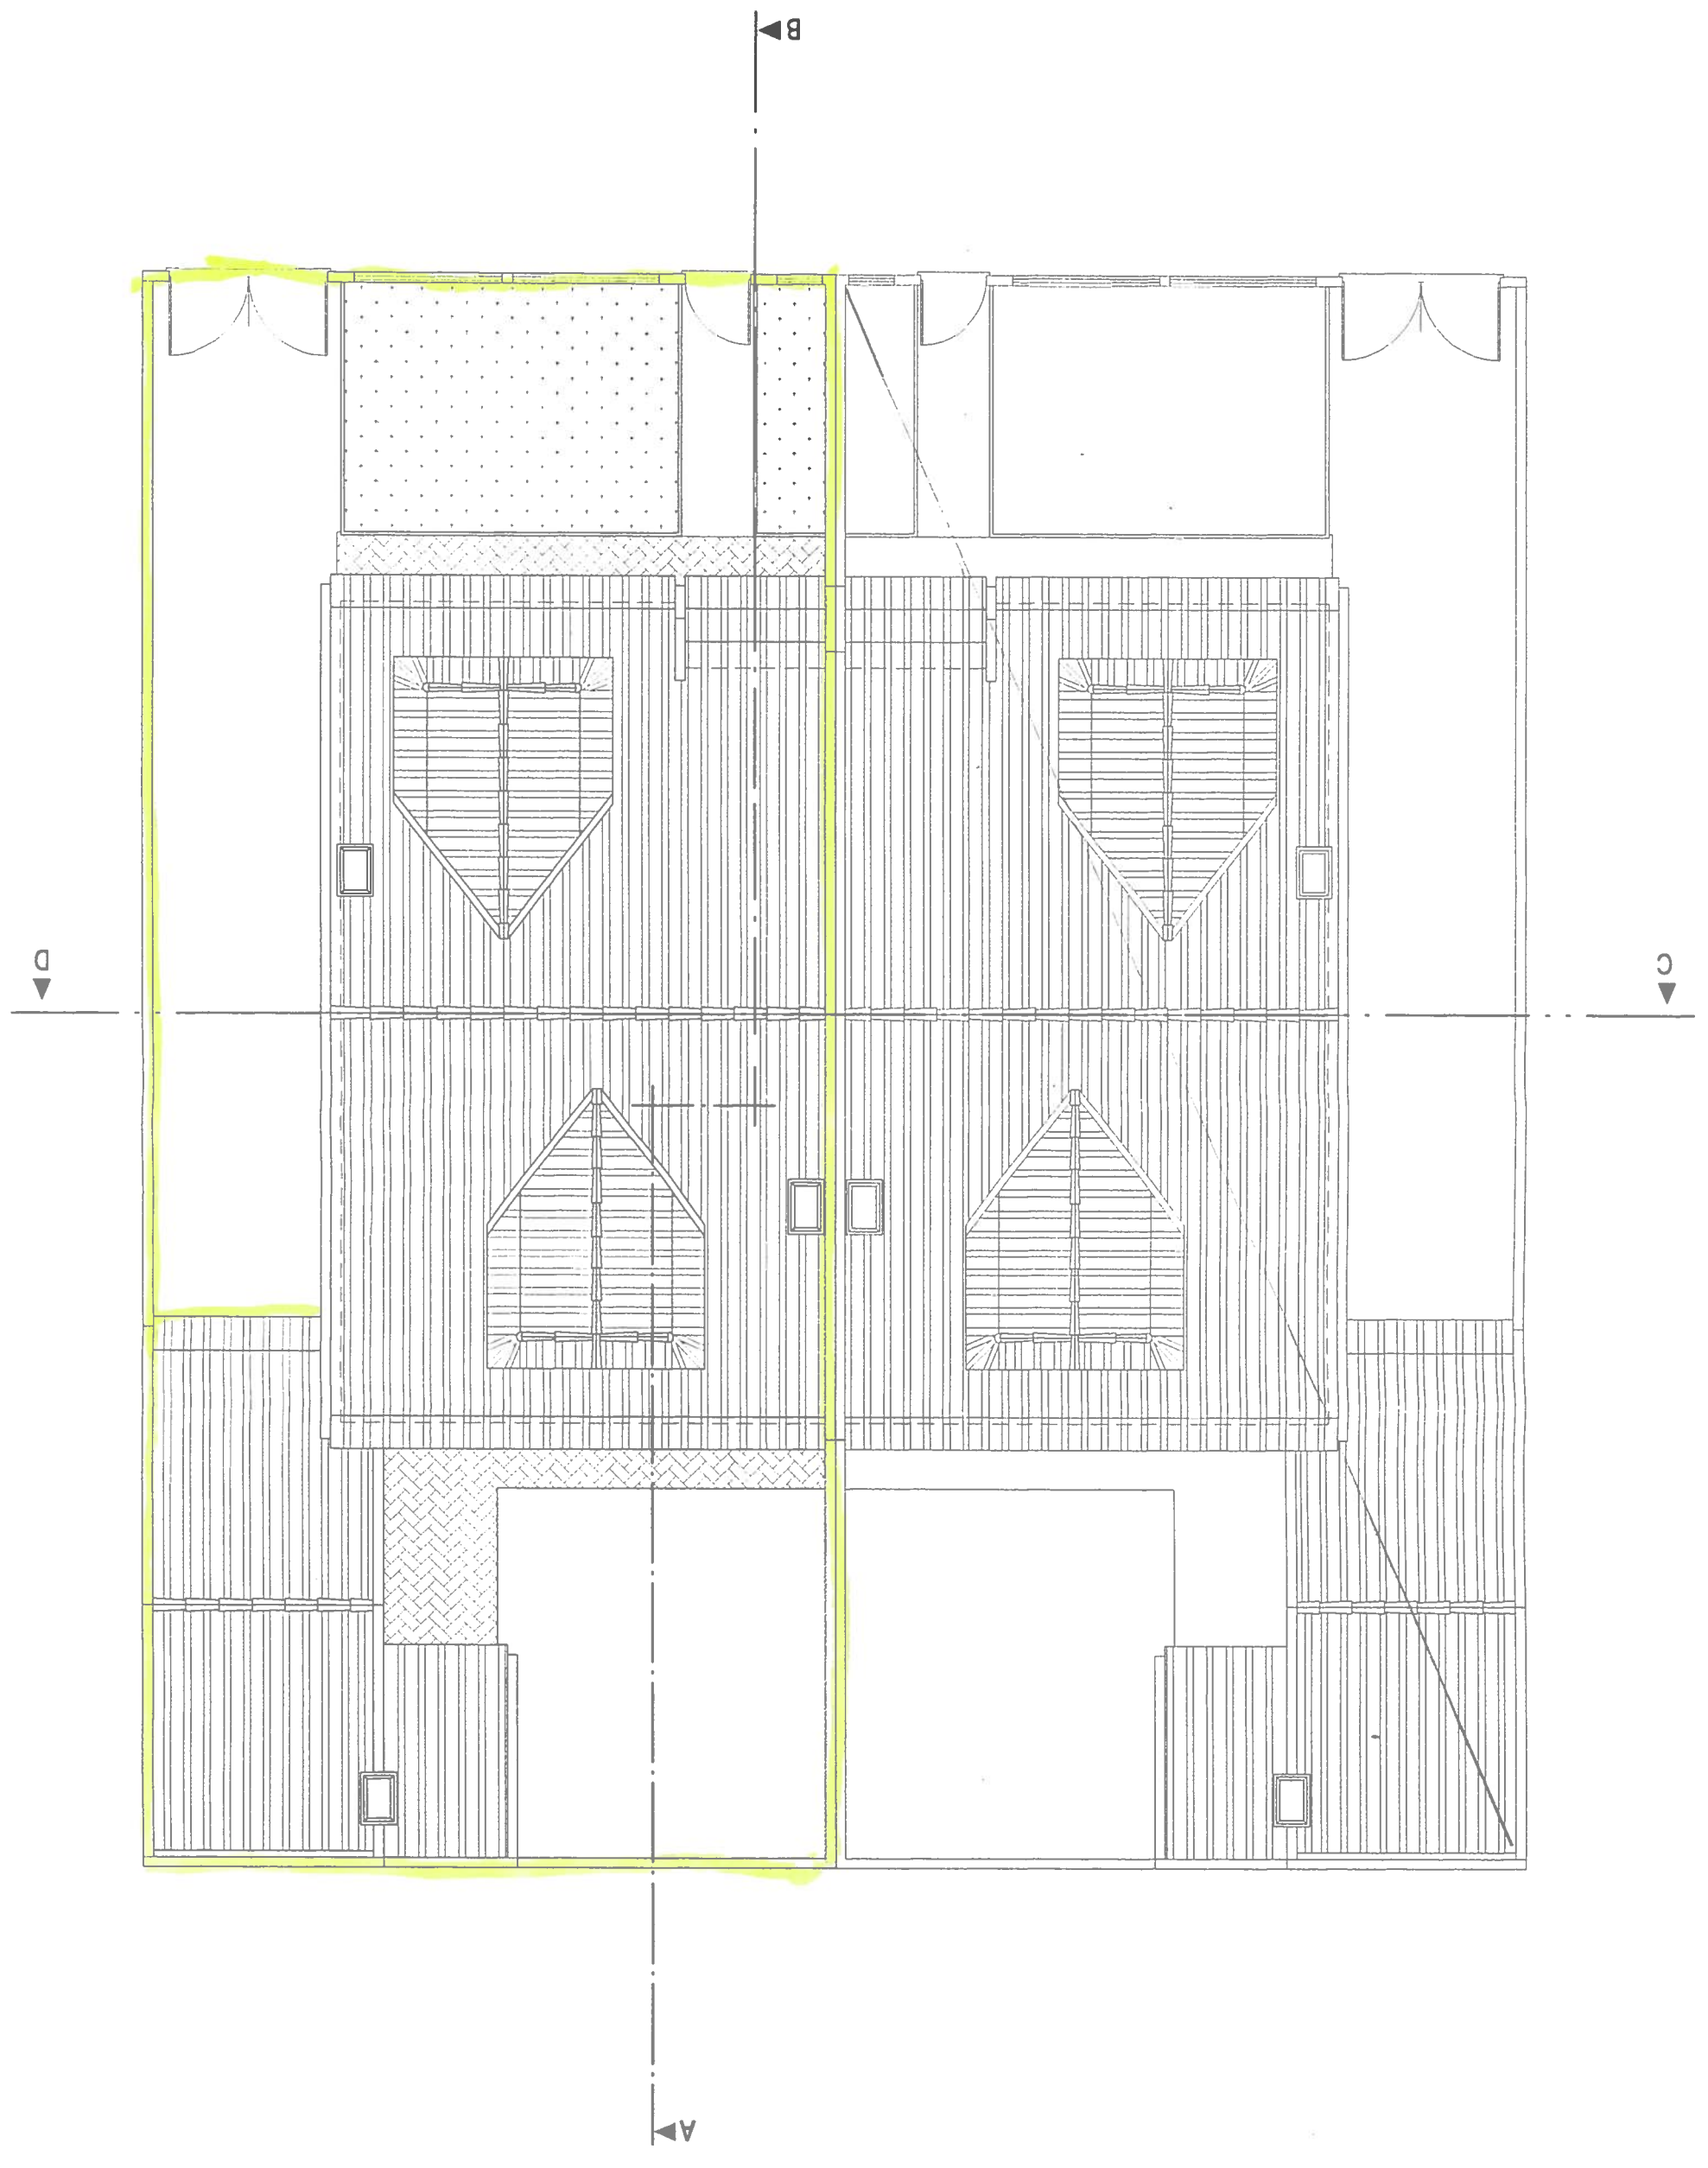

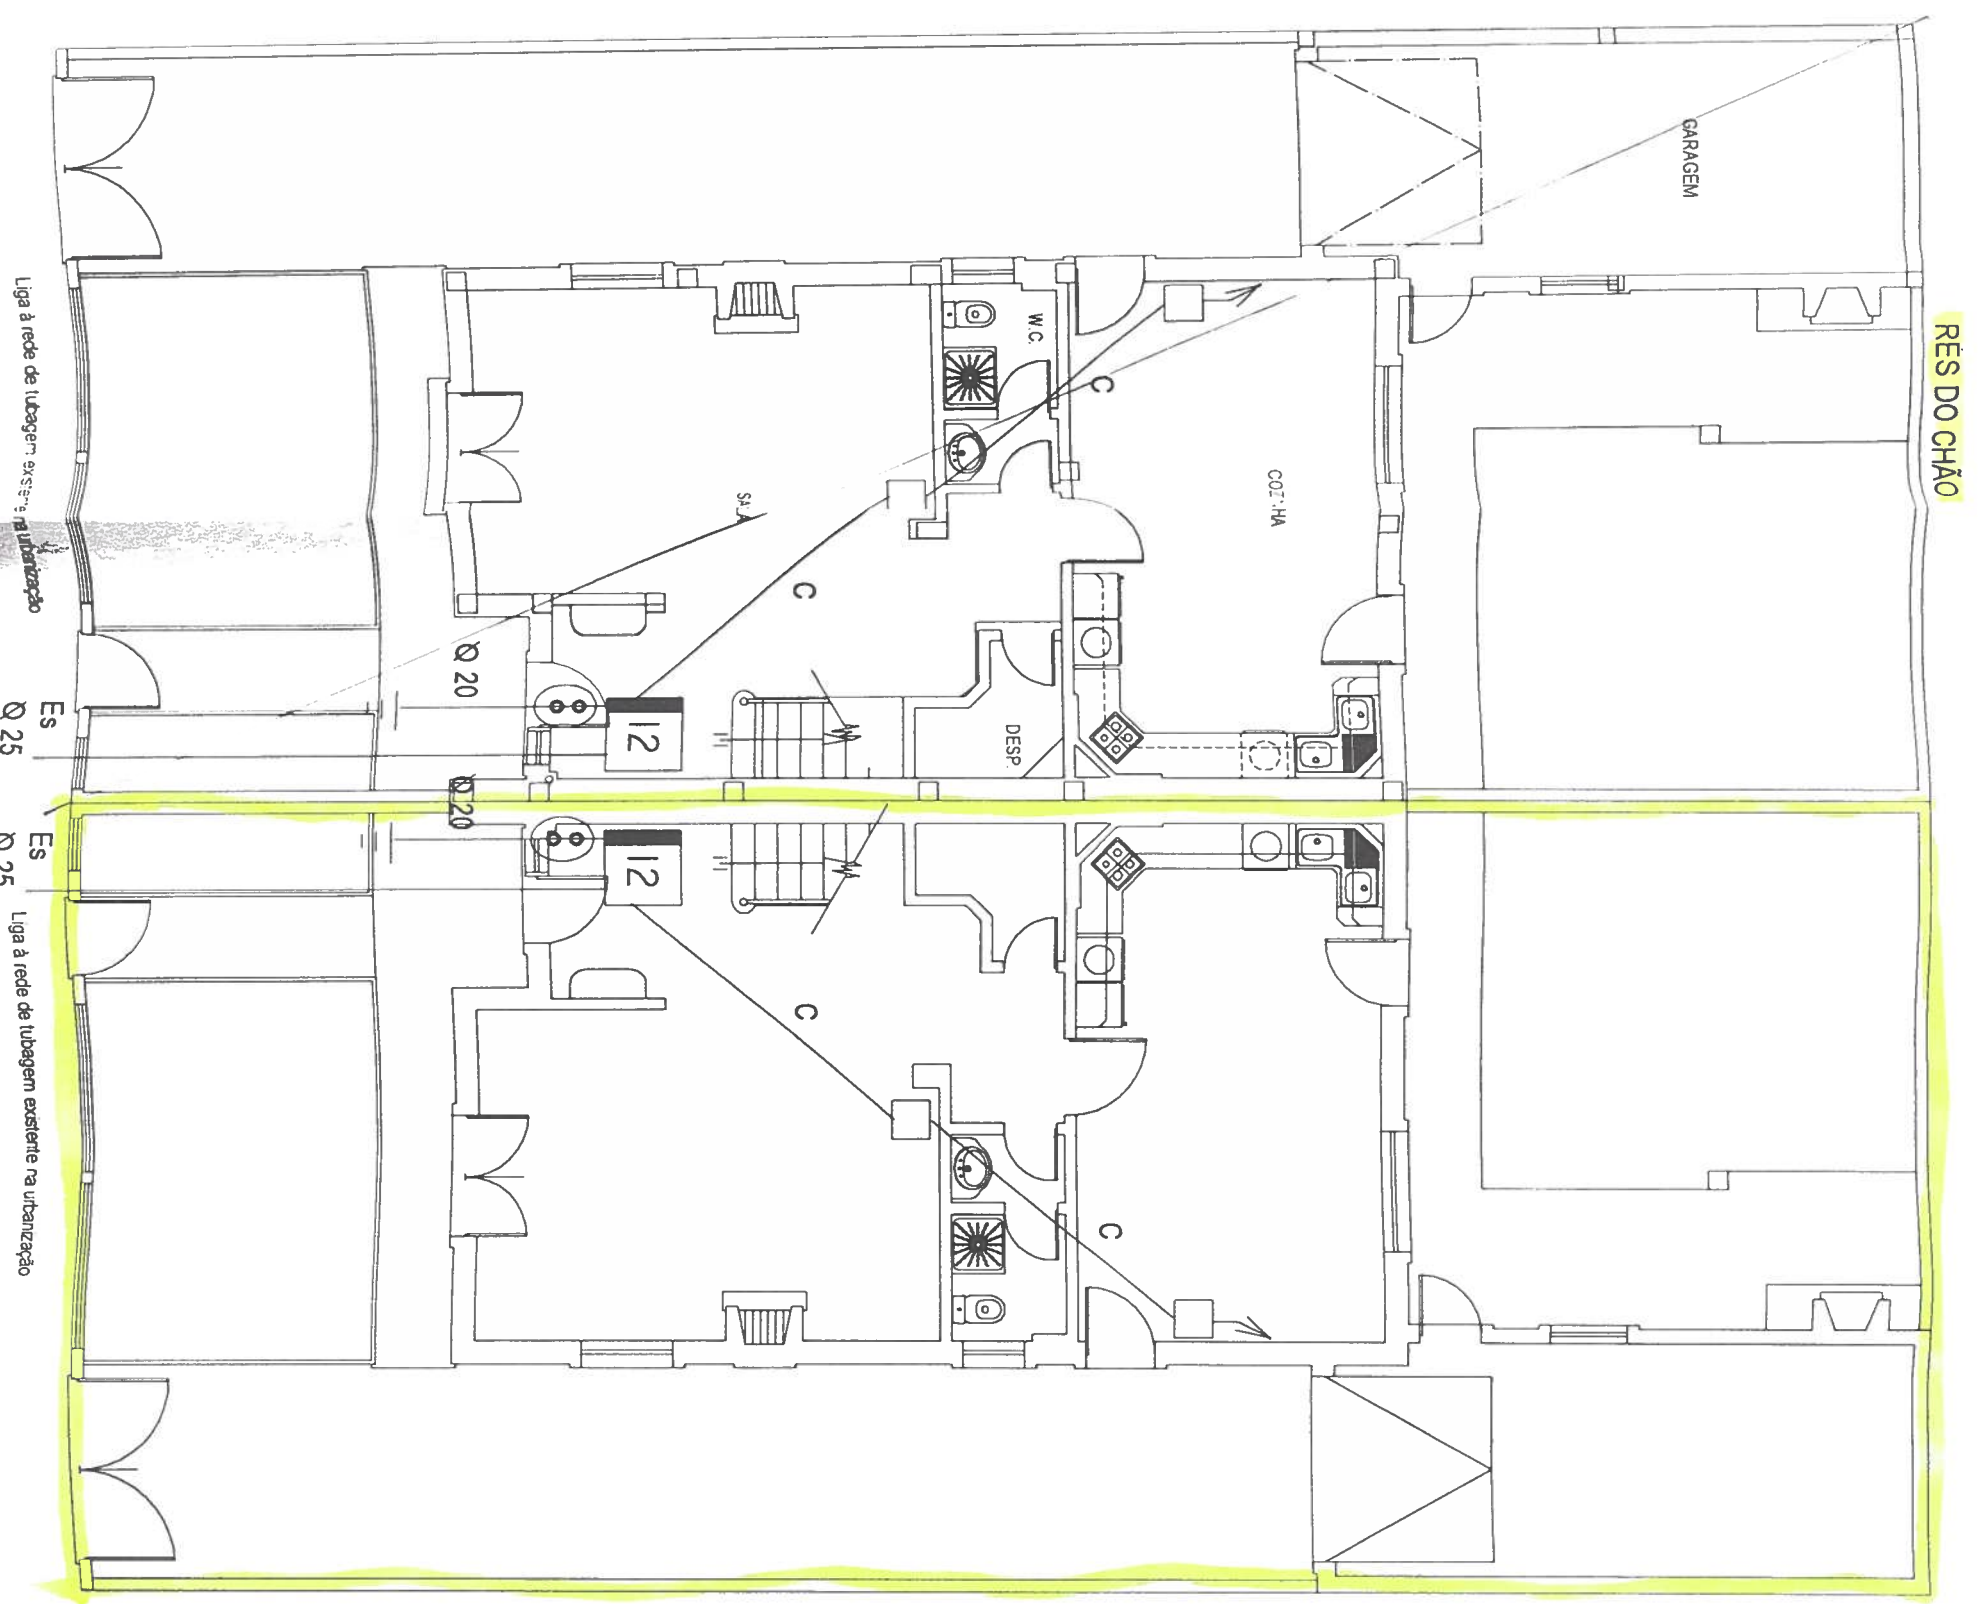

Liga à rede de tubagem existente na urbanização


Es Ø 25

Es Ø 25

Liga à rede de tubagem existente na urbanização

As caixas sem indicação, são I1.
 Os tubos sem indicação, são VD16.
 Os tubos com indicação C, são ISOGRIS 16mm.

Rede de tubagem Des. 2

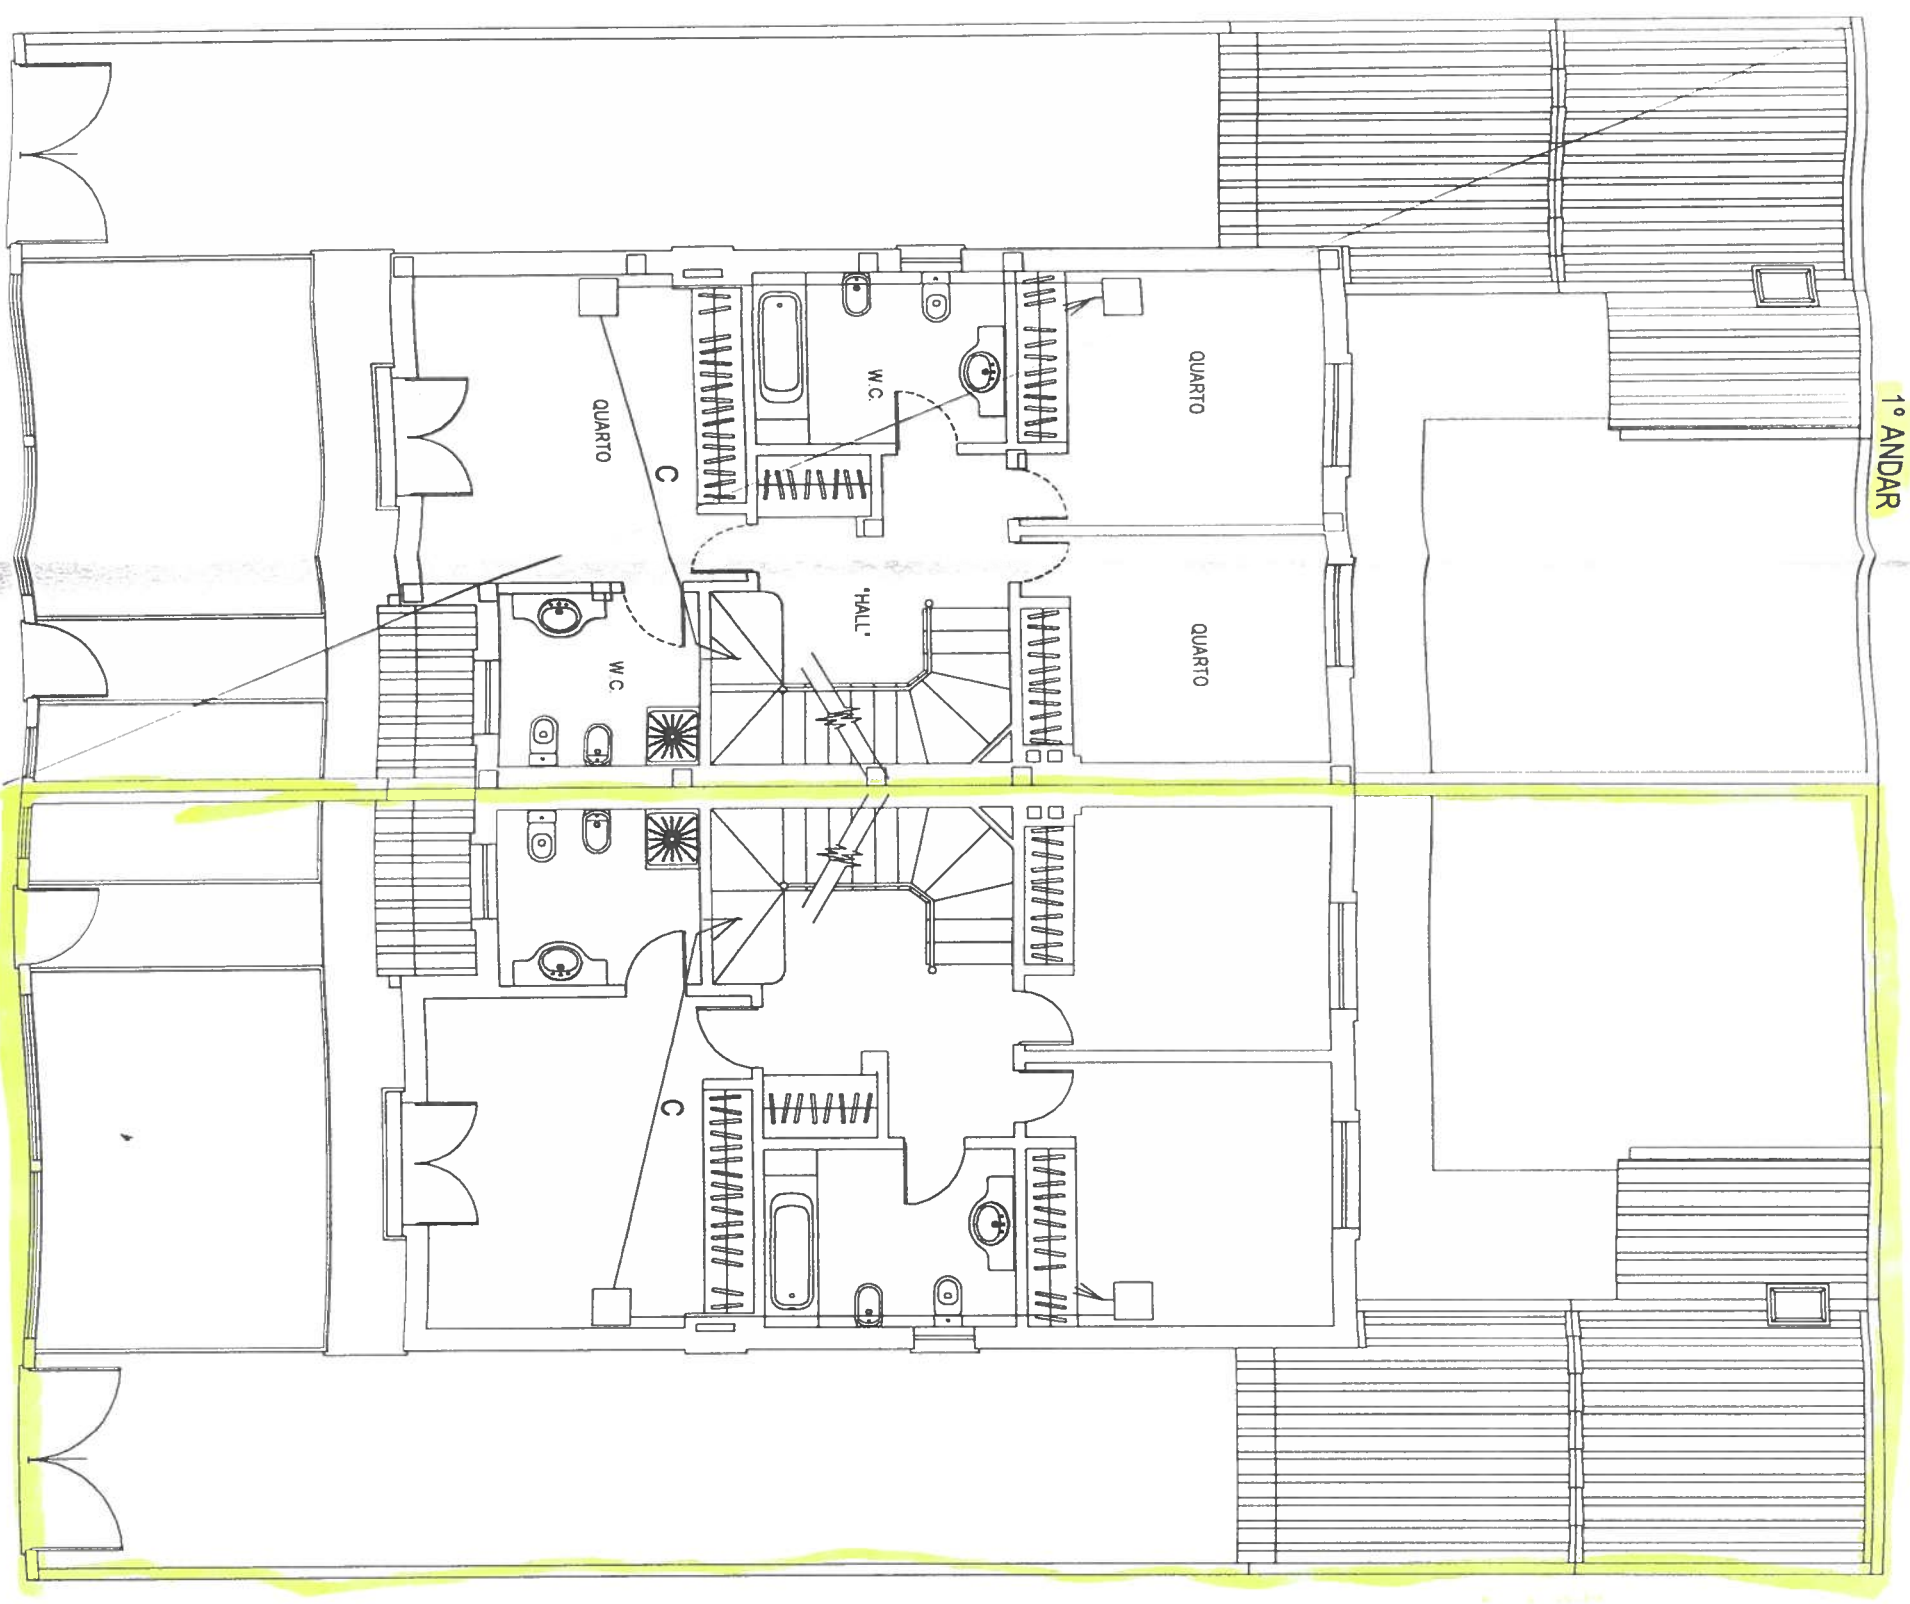

1º ANDAR

As caixas sem indicação, são I1.
Os tubos sem indicação, são VD16.
Os tubos com indicação C, são ISOGRIS 16mm.

Rede de tubagem Des. 3

LOTE 13

LOTE 14

