
DEZENHO a que se refere o requerimento do Exmo Snr.

Manuel da Silva Santos

Rua Nova de Paranhos Nº 84


Escala; 1: 100

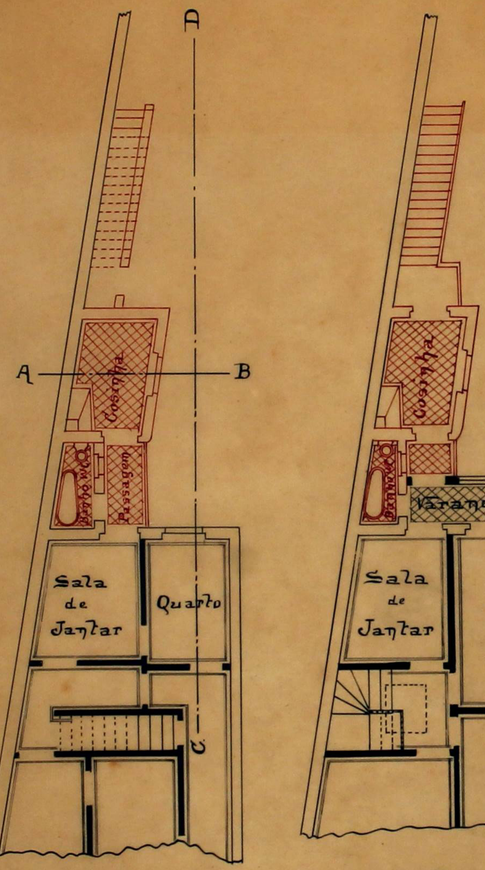


Rez-do-Chão

1º Andar

Córte e Alçado por C. D.

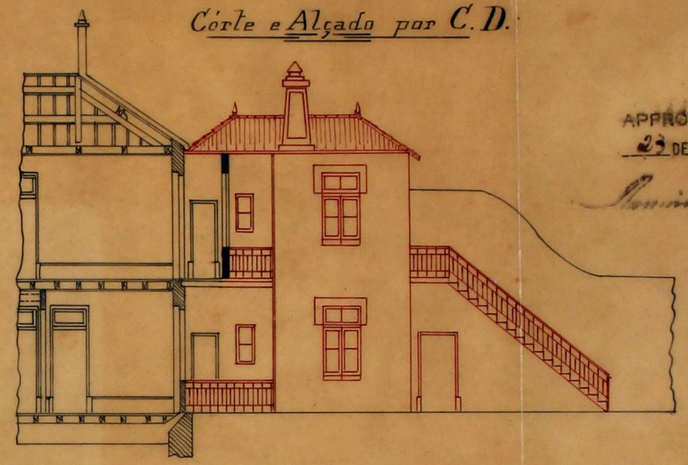

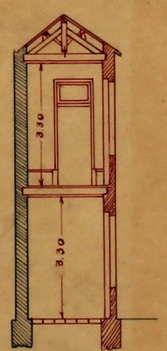

Córte por A B.



Traseiras

APPROVADA PORTO EM CAMARA
23 DE Dezembro DE 1925
O PRESIDENTE
Ramiro Ernesto Guimarães



FRENTE



179

PROJECTO a que se refere o requerimento do Ex.ma Snr.

Manuel da Silva Santos

Rua Nova de Paranhos 84

COMISSÃO DE ESTÉTICA DA CIDADE DO PORTO

APROVADO

Escala 1:100

Rua

Corte por C.D.

Trazeiras

Alçado das Carvoeiras

Corte por E.F.

Corte por A.B.

FRENTE

Planta Topografica

Rua Nova de Paranhos

Escala 1/1000

Predio a construir

Rez-de-chaõ

1º Andar

Cosinha e Refeitorio

Quarto

Varanda

Terra Exclusiva

E

F

A

B

C

D

O PRESIDENTE