


0,30 0,825 1,40 0,825 1,30 1,40 2,00 1,40 1,30 0,825 1,40 0,825 0,30

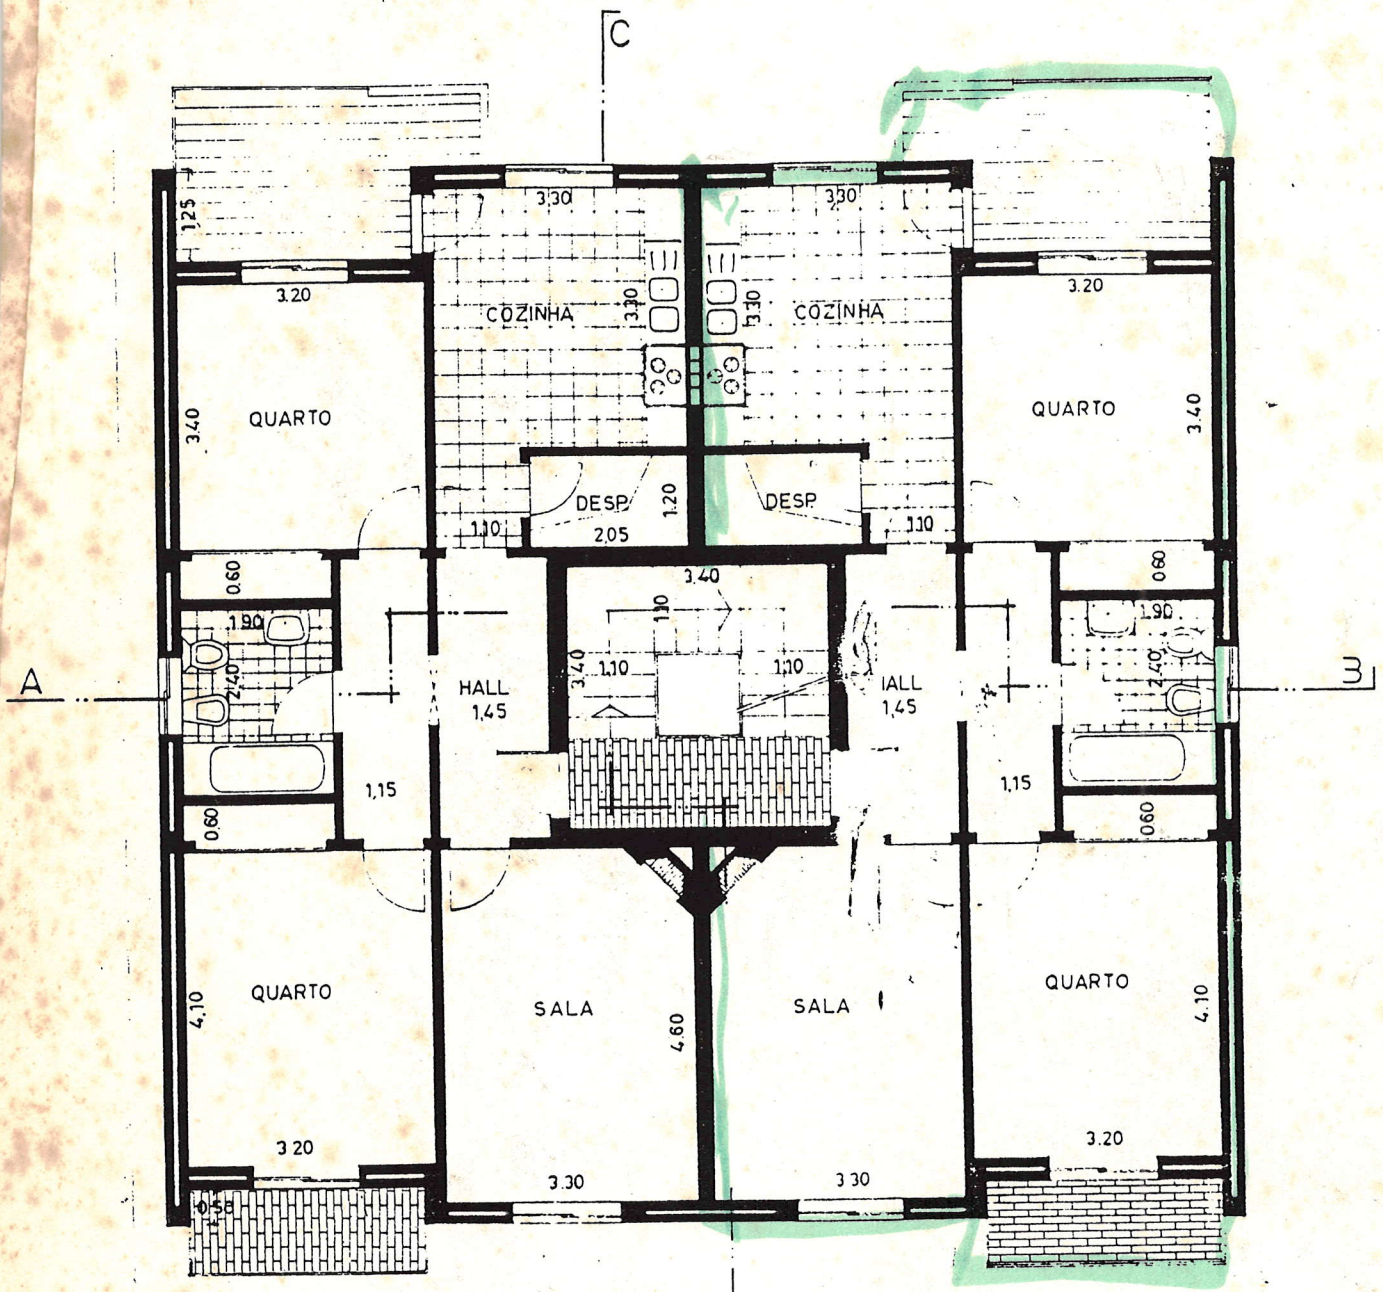

0,30 0,825 1,40 0,825 1,10 1,40 2,40 1,40 1,10 0,825 1,40 0,825 0,30  
 3,35 7,40 3,35

ANDAR TIPO

		BLOCO HABITACIONAL	
		PLANTA DO R/CHÃO E ANDAR TIPO	Des.nº 4.40
O Técnico:			ESC. 1/100
			Folha: 2

# PLANTA DE LOCALIZAÇÃO

ESCALA 1:2000

## CARVALHO

## PONTE DO AREAL

SEÇÃO DE OBRAS  
Proj. 165  
Fls. 18  
EIP. 29.6.84  
138.5  
138.5

