



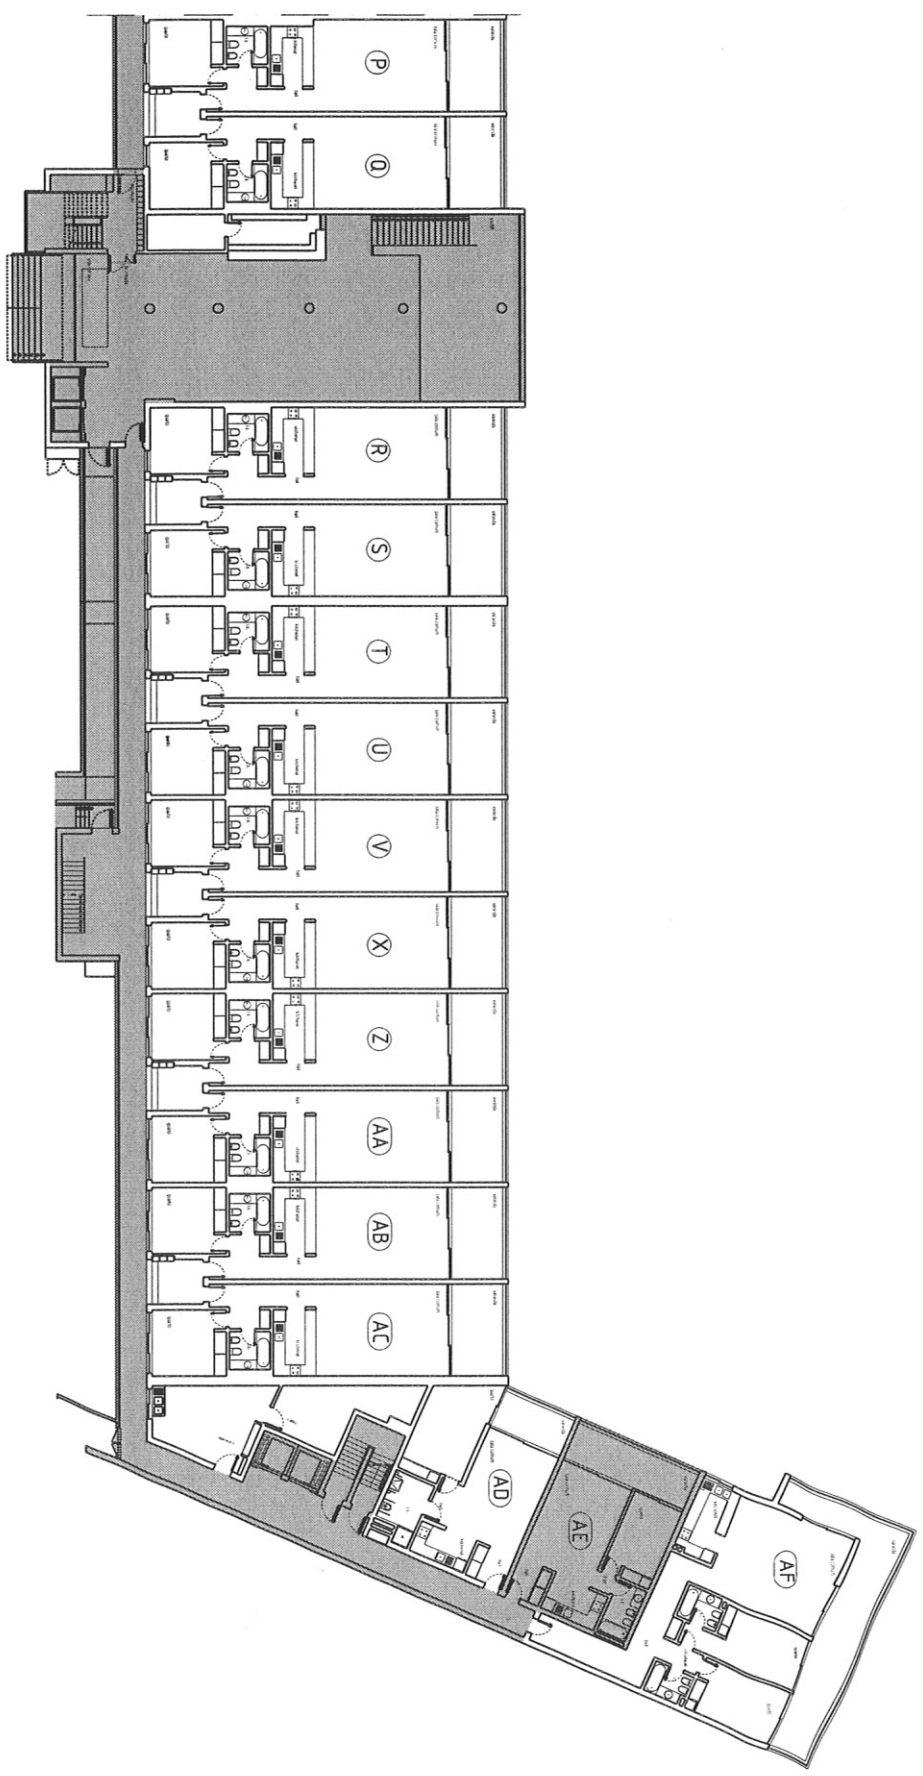

PROMOTOR	VISTA MARINA	FRACÇÃO
	Empreendimentos	AE
	Turísticos e Hoteleiros, Lda.	Piso 1
Quinta das Parreiras - Lote 18		
Portimão		
DESIGNAÇÃO	ESCALA	
Acesso ao Fogo - Troço B	1:400	
	ANEJO	
	4	

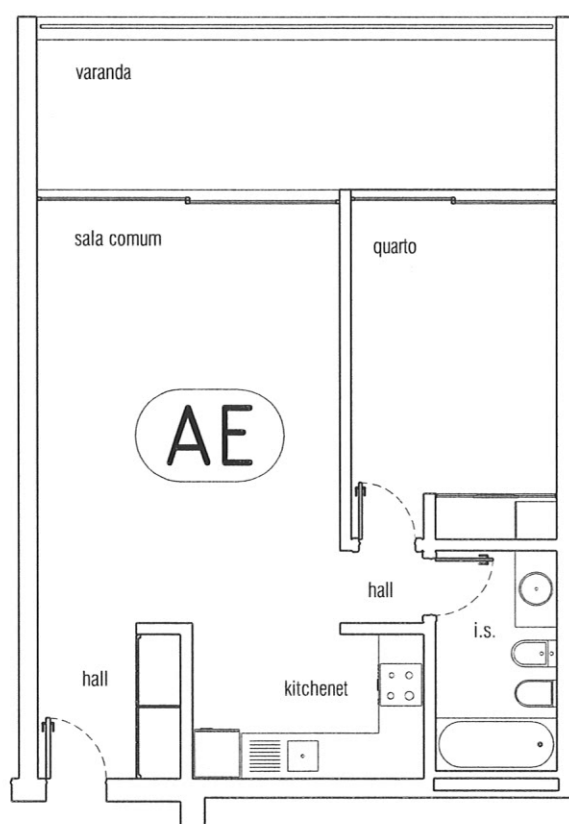

PROMOTOR	VISTA MARINA Empreendimentos Turísticos e Hoteleiros, Lda.	FRACÇÃO	AE Piso 1
	Quinta das Parreiras - Lote 18 Portimão	ESCALA	1:100
DESIGNAÇÃO	Planta do Fogo - Troço B	ANEXO	5