



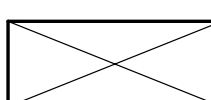
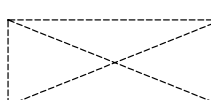

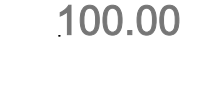

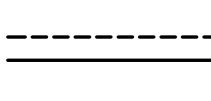
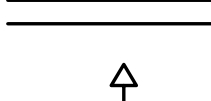
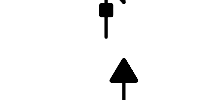
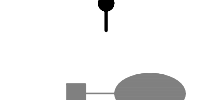


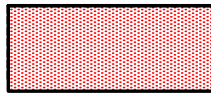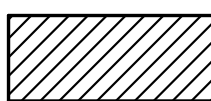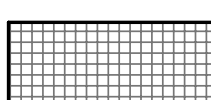


LEGENDA:

-  **Habitação Requerente**
-  **Habitações Vizinhas**
-  **Zona Pavimentada a cubos 10x10 cm**
-  **Zona Ajardinada**
-  **Anexos**
-  **Cobertos**
-  **Limite da Propriedade ***
-  **100.00**
Cota Altimétrica
-  Muro de Vedação em Betão
-  Muro de Vedação em Pedra
-  Muro de Suporte em Pedra
-  Muro de Suporte em Betão
-  Poste E.D.P.
-  **Poste de Telecomunicações**
-  Poste de Iluminação


ARQUITETURA	Requerente: MAJESTOSO E MODERNO - INVESTIMENTOS IMOBILIÁRIOS LDA	O técnico:
PLANTA TOPOGRÁFICA	Local da obra: Avenida de S. Miguel, nº32 - Fiscal (4720 - 442) - Amares	Nº arquivo
Data: Janeiro, 2022	Morada: Avenida de Rendufe, nº951 - Rendufe (4720 - 032) - Amares	Desenho nº: 02
Escala: 1/500	Tipologia: RECONSTRUÇÃO E AMPLIAÇÃO de HABITAÇÃO E LEGALIZAÇÃO E AMPLIAÇÃO DE ANEXO	

PERFIL LONGITUDINAL A

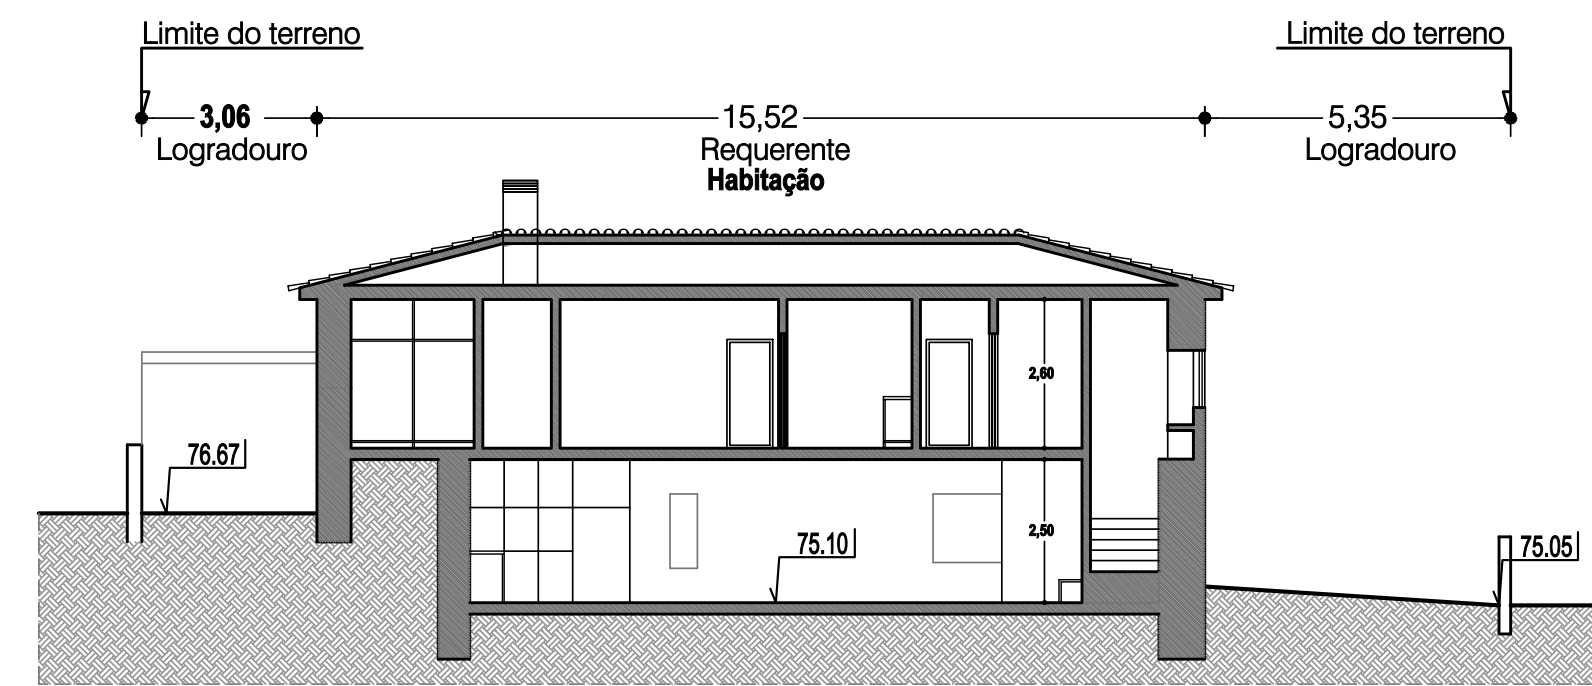


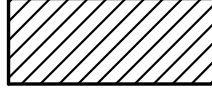
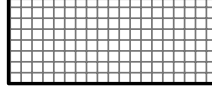

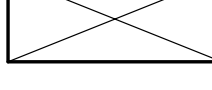
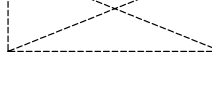






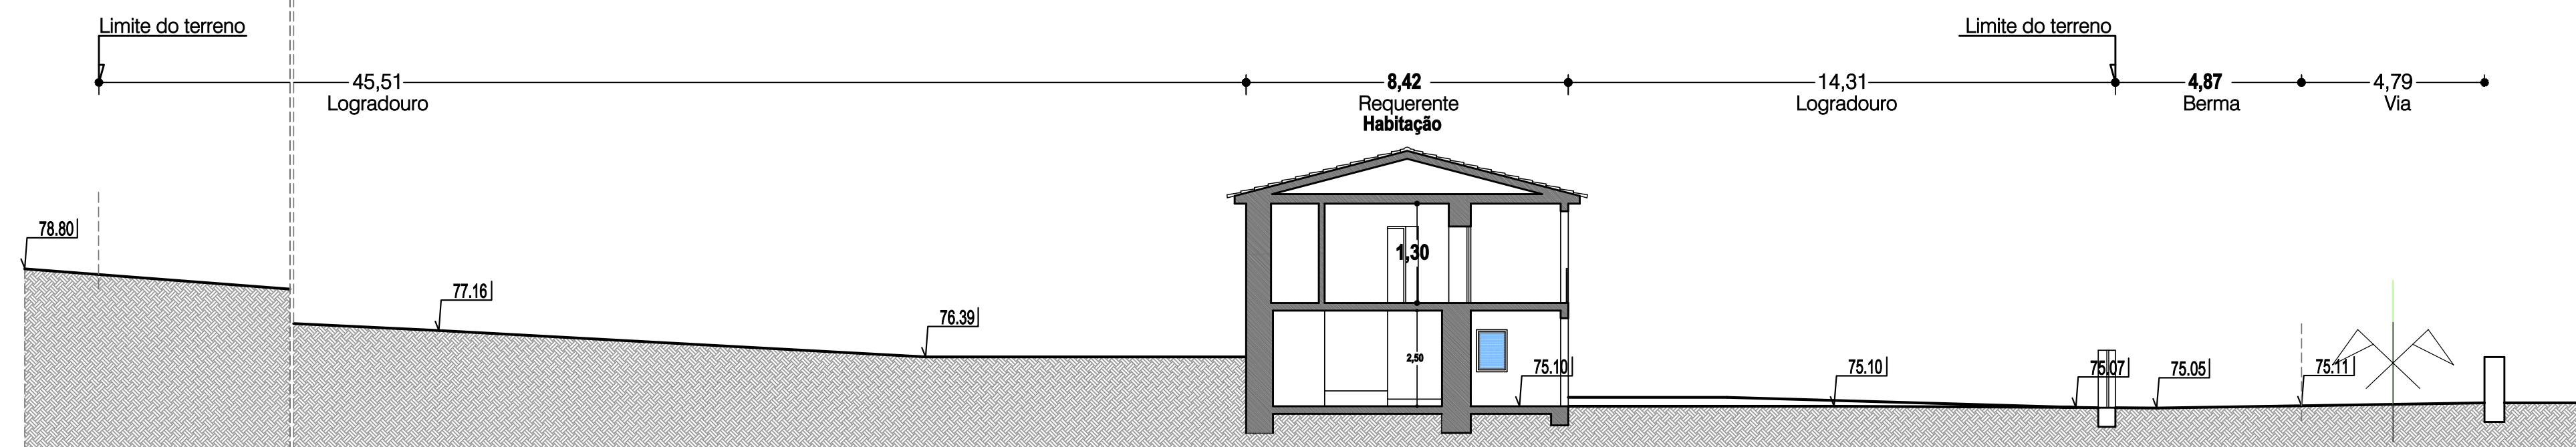


Escala: 1/200

PERFIL TRANSVERSAL B




Escala: 1/200

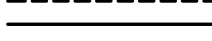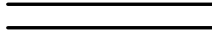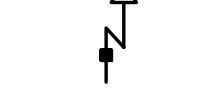
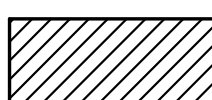
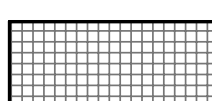

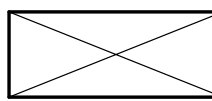
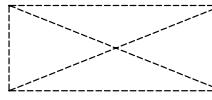






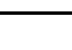


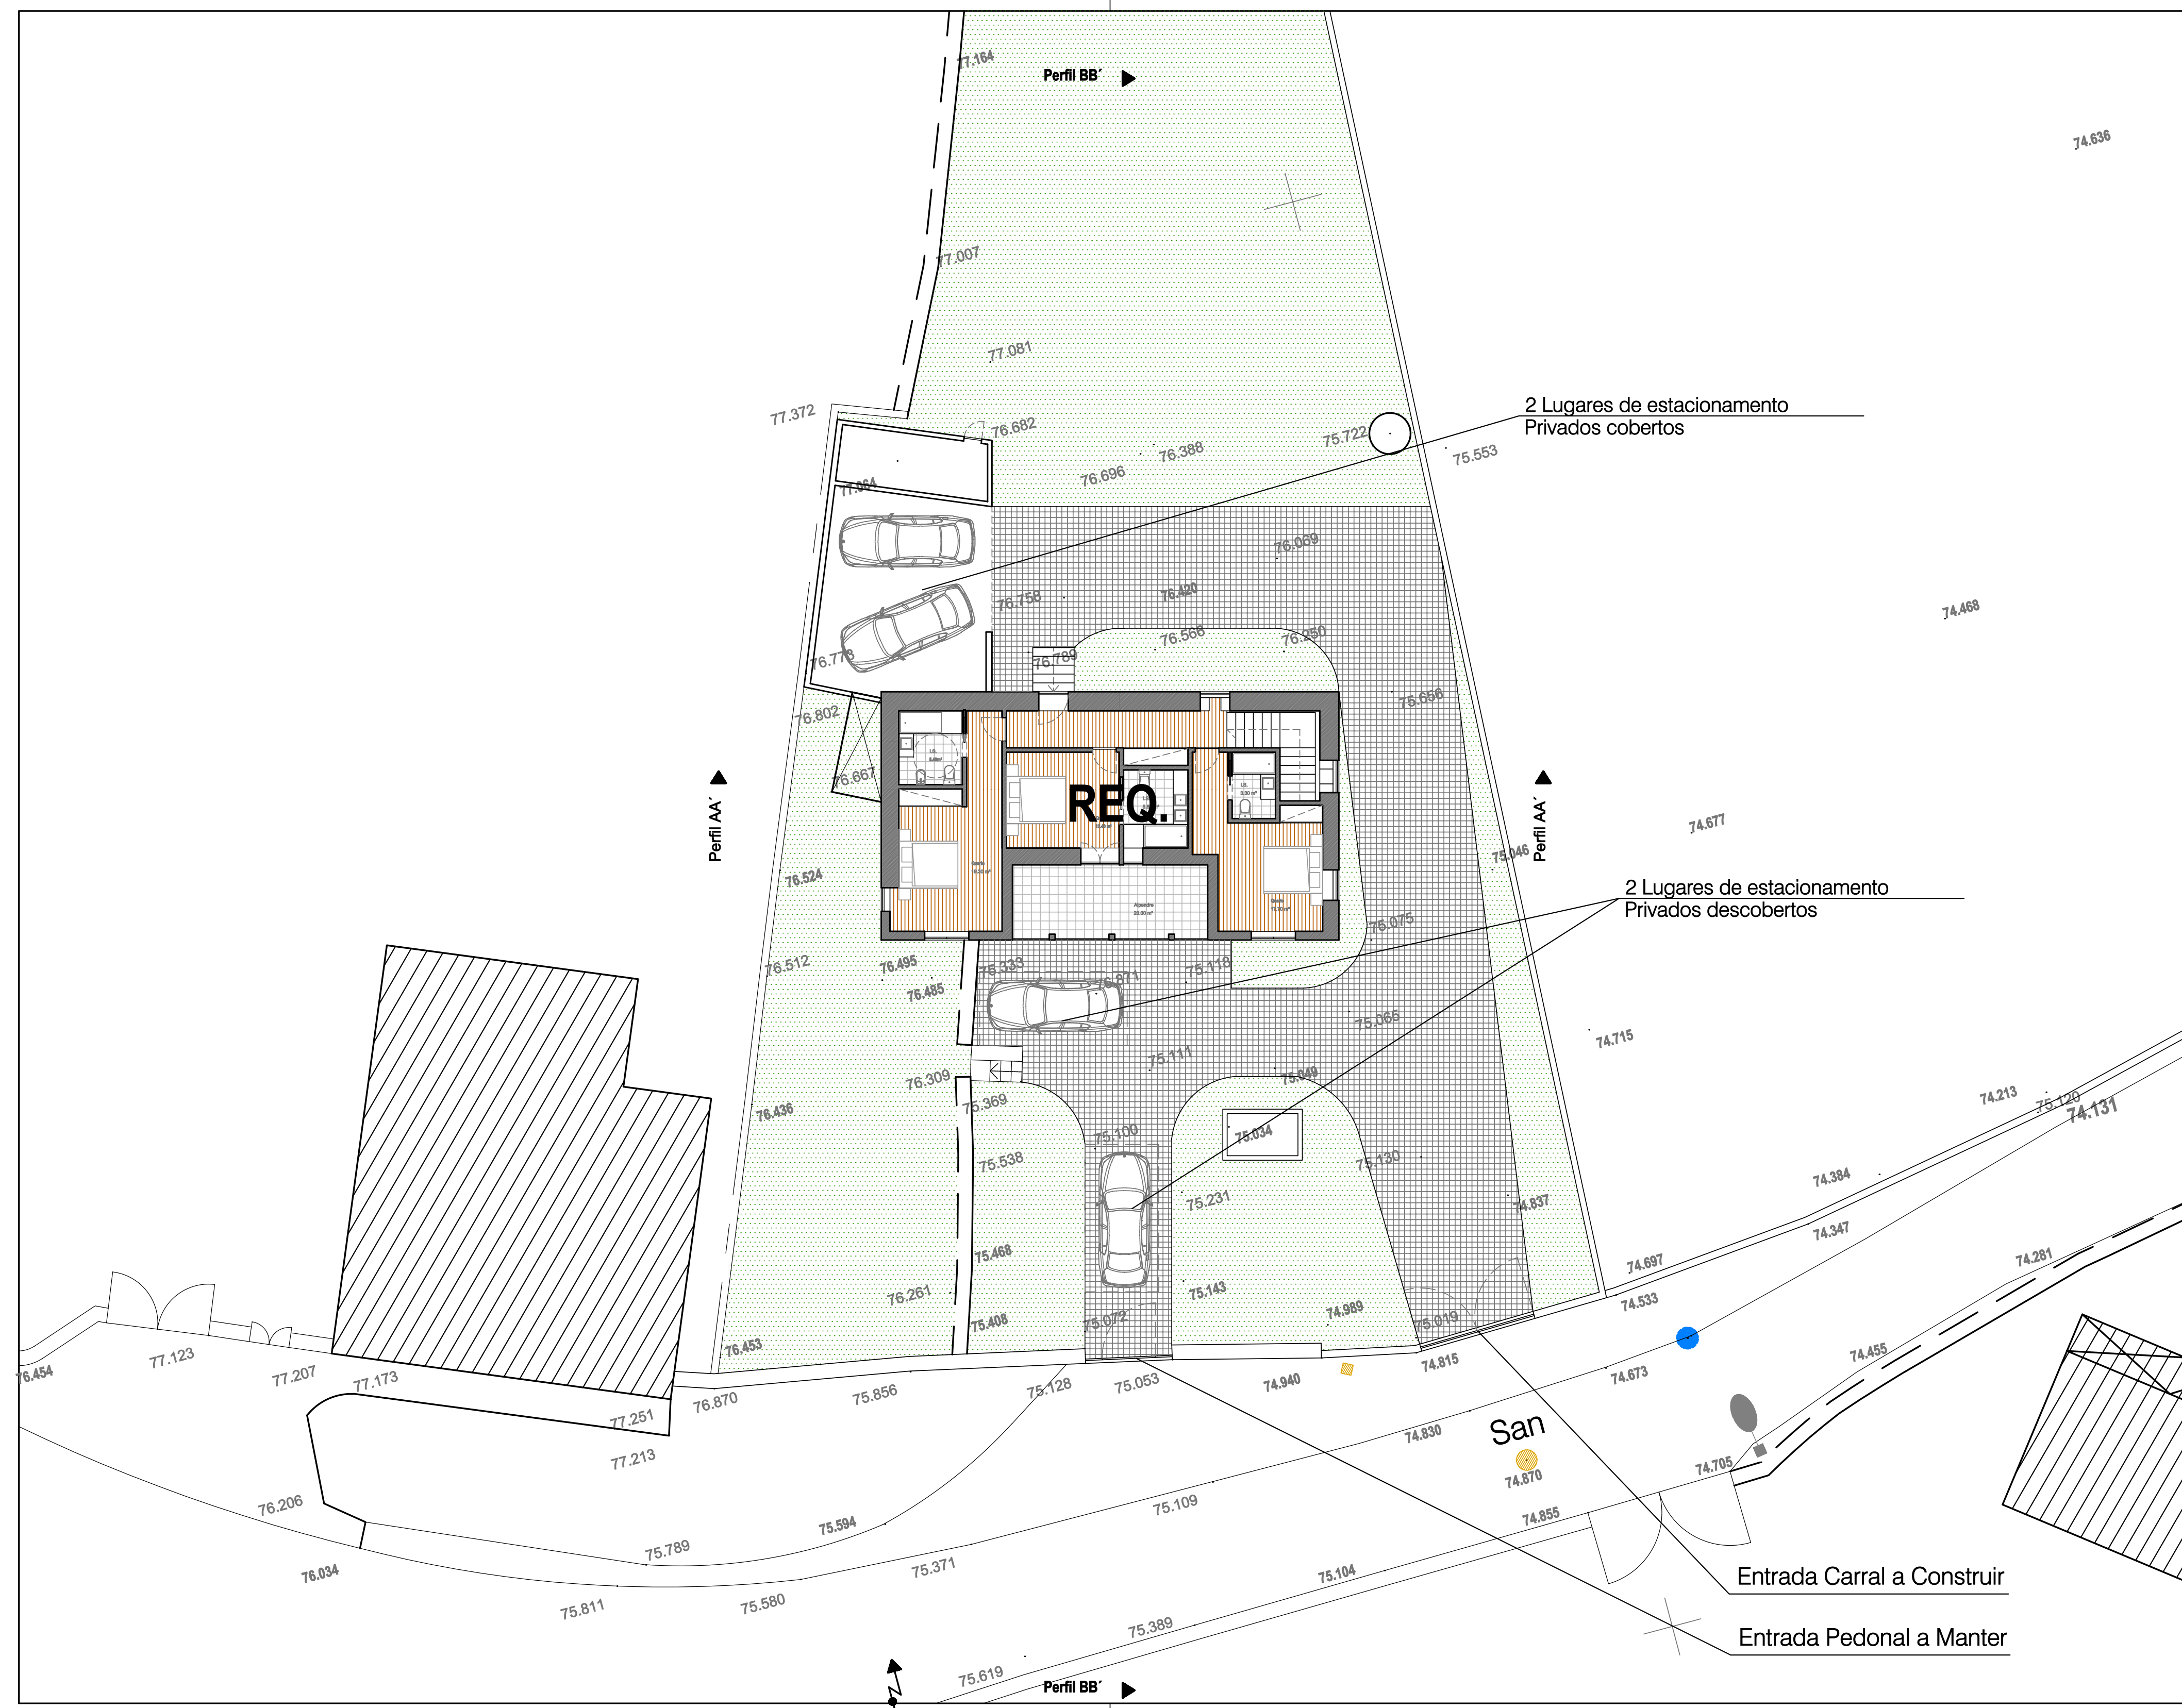LEGENDA:

-  Habitação Requerente
-  Habitações Vizinhas
-  Zona Pavimentada a cubos 10x10 cm
-  Zona Ajardinada
-  Anexos
-  Cobertos
-  Limite da Propriedade *
-  100.00 Cota Altimétrica
-  Muro de Vedação em Betão
-  Muro de Vedação em Pedra
-  Muro de Suporte em Pedra
-  Muro de Suporte em Betão
-  Poste E.D.P.
-  Poste de Telecomunicações
-  Poste de Iluminação


ARQUITETURA	Requerente: MAJESTOSO E MODERNO - INVESTIMENTOS IMOBILIÁRIOS LDA	O técnico:
PERFIS DO TERRENO	Local da obra: Avenida de S. Miguel, nº32 - Fiscal (4720 - 442) - Amares	Nº arquivo
Data: Janeiro, 2022	Morada: Avenida de Rendufe, nº951 - Rendufe (4720 - 032) - Amares	Desenho nº: 03A
Escala: 1/200	Tipologia: RECONSTRUÇÃO E AMPLIAÇÃO de HABITAÇÃO E LEGALIZAÇÃO E AMPLIAÇÃO DE ANEXO	

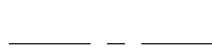


LEGENDA:

-  Habitação Requerente
-  Habitações Vizinhas
-  Zona Pavimentada a cubos 10x10 cm
-  Zona Ajardinada
-  Anexos
-  Cobertos
-  Limite da Propriedade *
-  100.00 Cota Altimétrica
-  Muro de Vedação em Betão
-  Muro de Vedação em Pedra
-  Muro de Suporte em Pedra
-  Muro de Suporte em Betão
-  Poste E.D.P.
-  Poste de Telecomunicações
-  Poste de Iluminação


ARQUITETURA	Requerente: MAJESTOSO E MODERNO - INVESTIMENTOS IMOBILIÁRIOS LDA	O técnico:
PLANTA DE IMPLANTAÇÃO	Local da obra: Avenida de S. Miguel, nº32 - Fiscal (4720 - 442) - Amares	Nº arquivo
Data: Janeiro, 2022	Morada: Avenida de Rendufe, nº951 - Rendufe (4720 - 032) - Amares	Desenho nº: 04A
Escala: 1/200	Tipologia: RECONSTRUÇÃO E AMPLIAÇÃO de HABITAÇÃO E LEGALIZAÇÃO E AMPLIAÇÃO DE ANEXO	

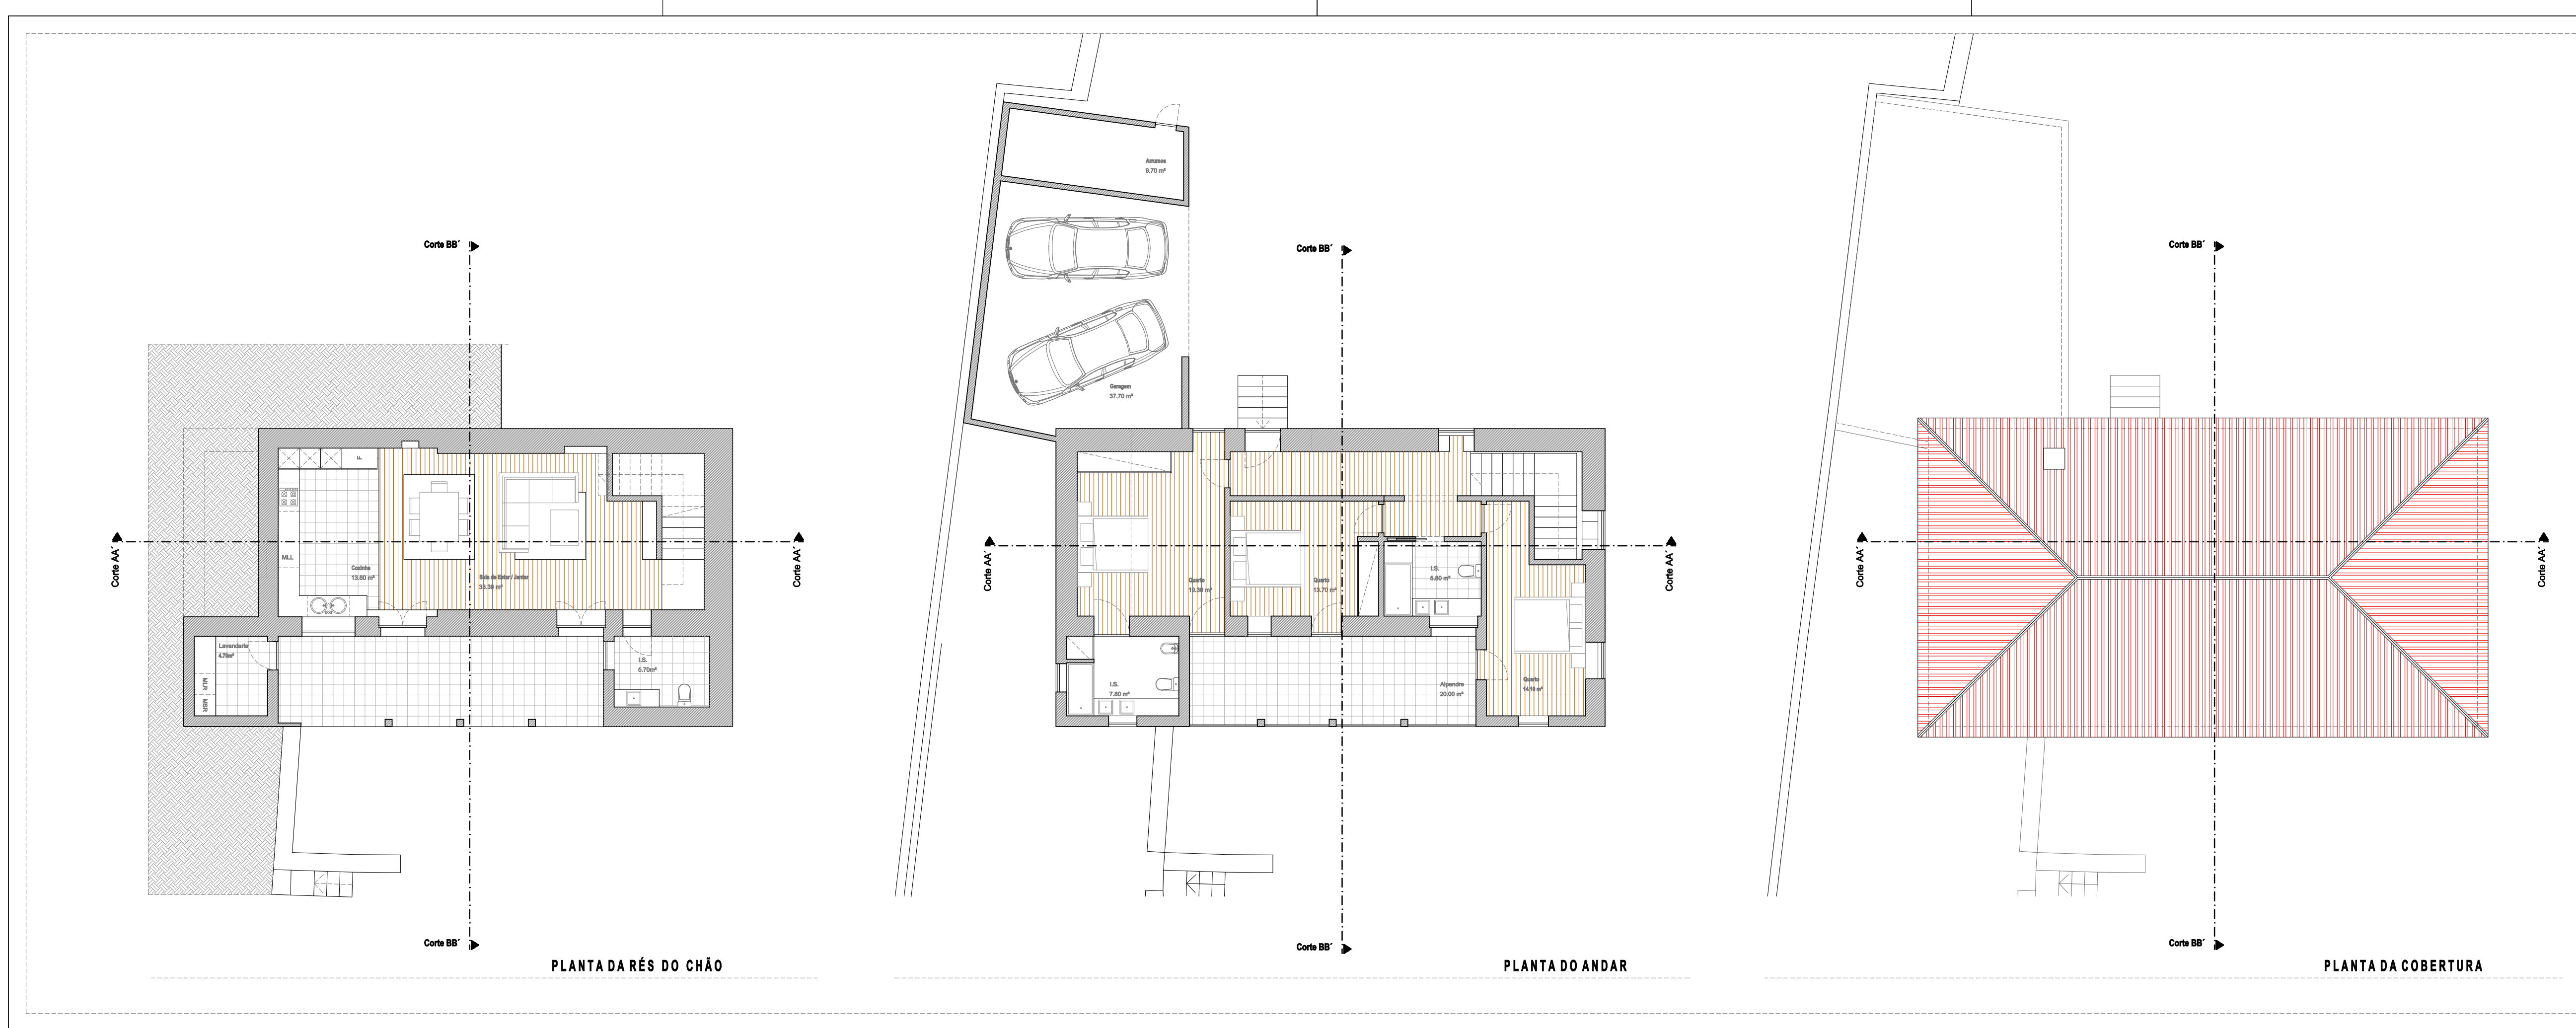


ARQUITETURA	Requerente: MAJESTOSO E MODERNO - INVESTIMENTOS IMOBILIÁRIOS LDA	O Monico:
PLANTAS DO EXISTENTE/USUÁRIO	Local de obra: Avenida de S. Miguel, nº32 - Fiscal (4720 - 442) - Amareis	Nº anexo:
Data: Janeiro, 2022	Morada: Avenida de Rendufe, nº951 - Rendufe (4720 - 032) - Amareis	Desenho nº: 05A
Escala: 1/100	Tipologia: RECONSTRUÇÃO E AMPLIAÇÃO de HABITAÇÃO e LEGALIZAÇÃO e AMPLIAÇÃO de ANEXO	

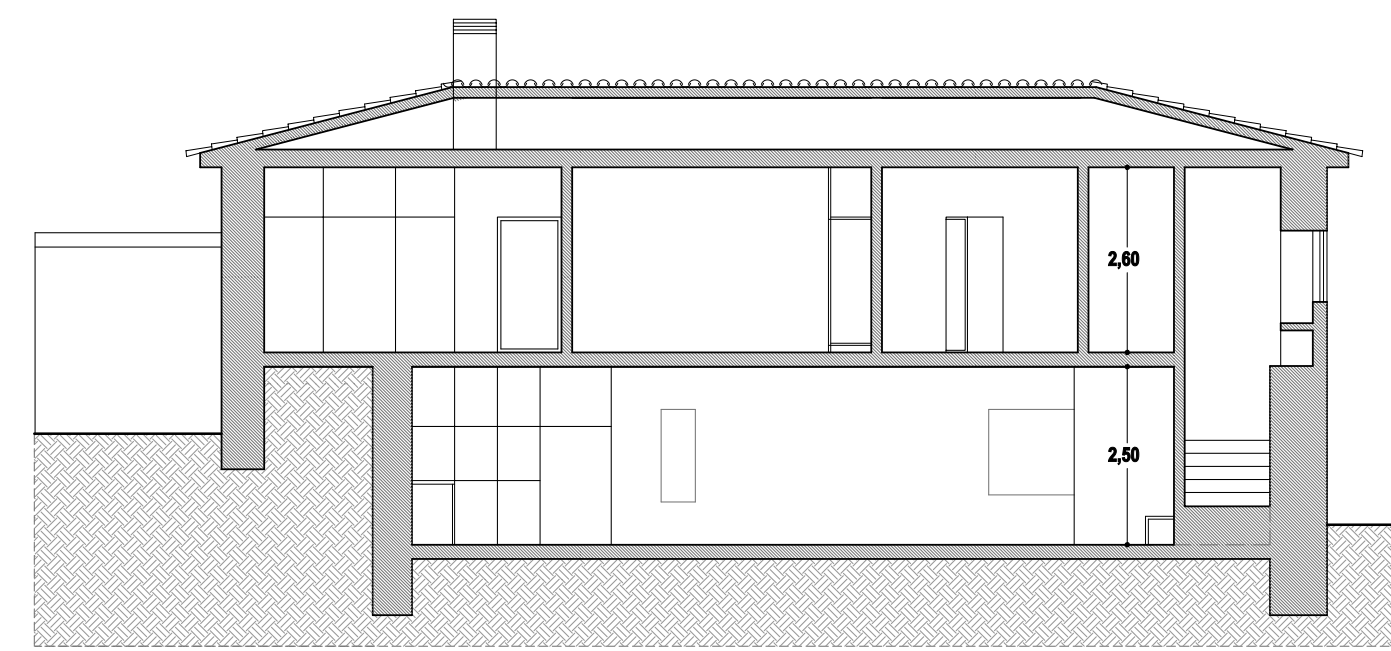


Corte a

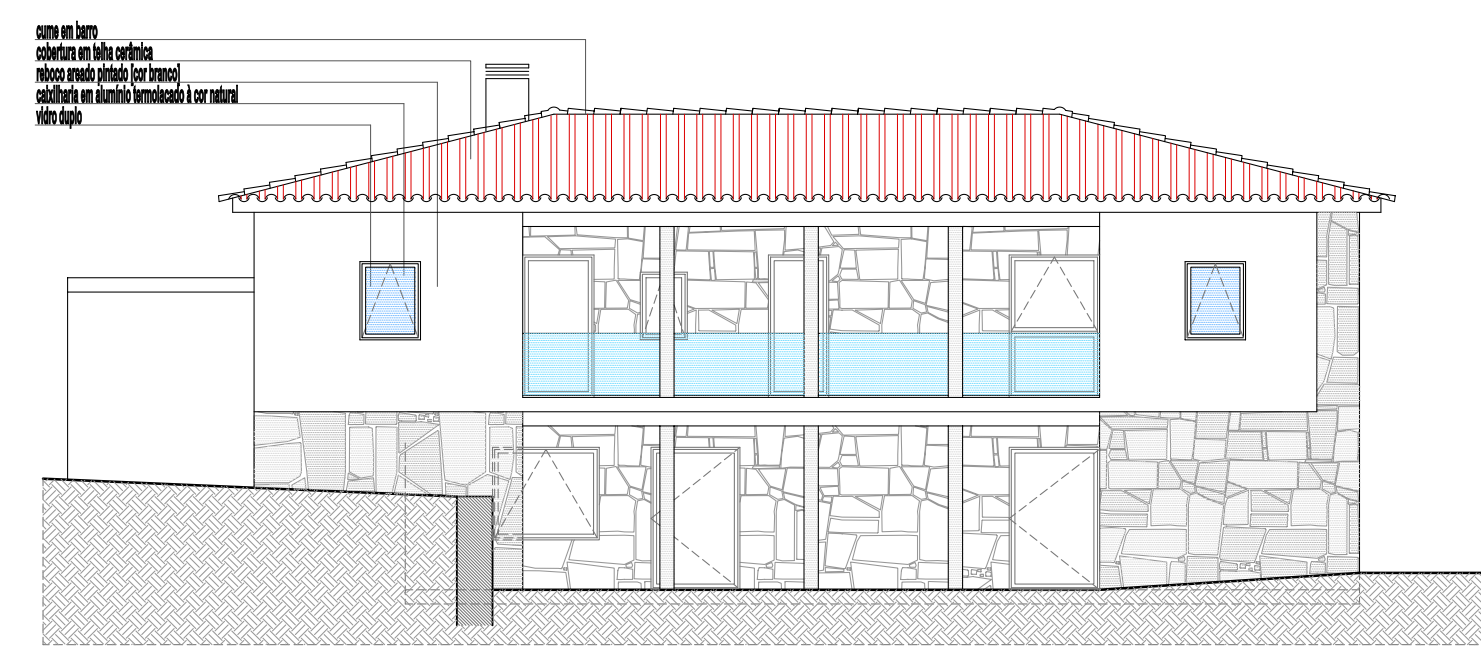


alçado principal

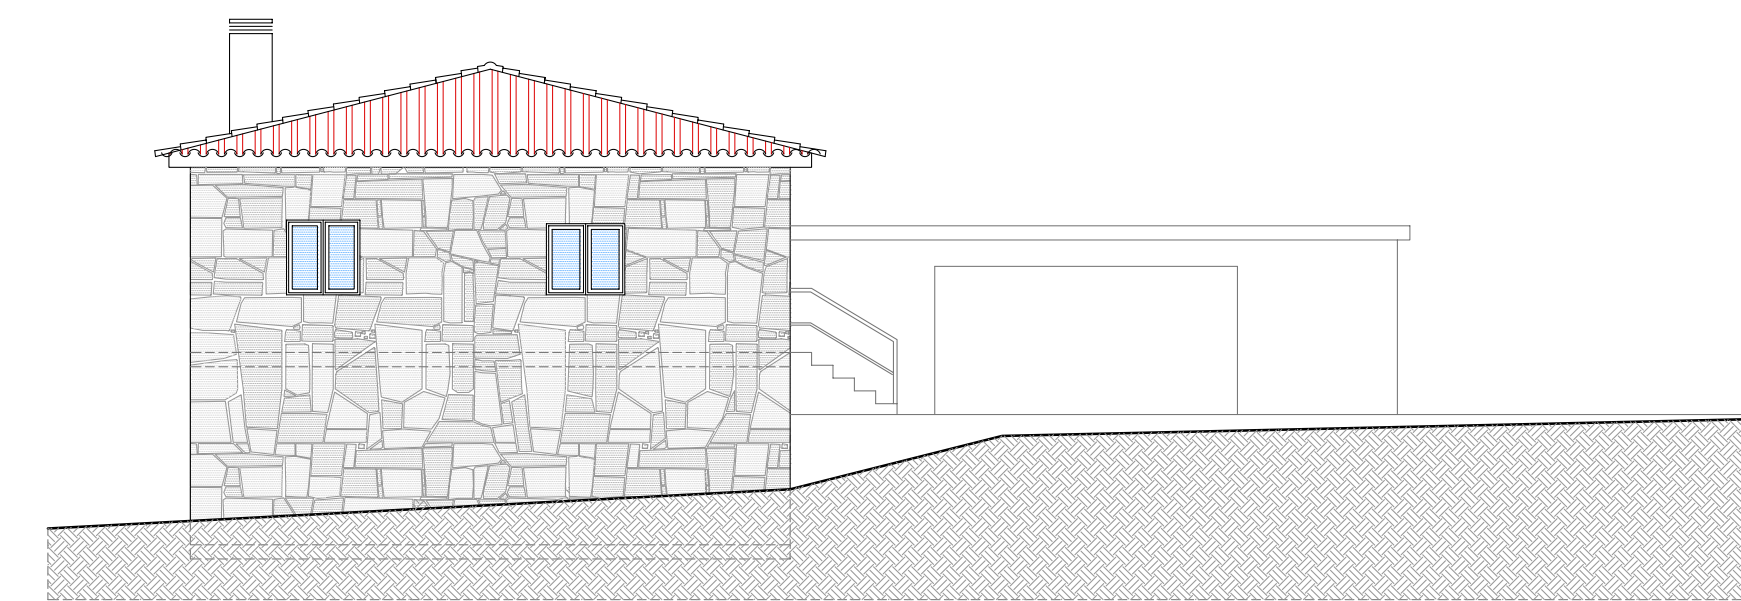


alçado lateral direito

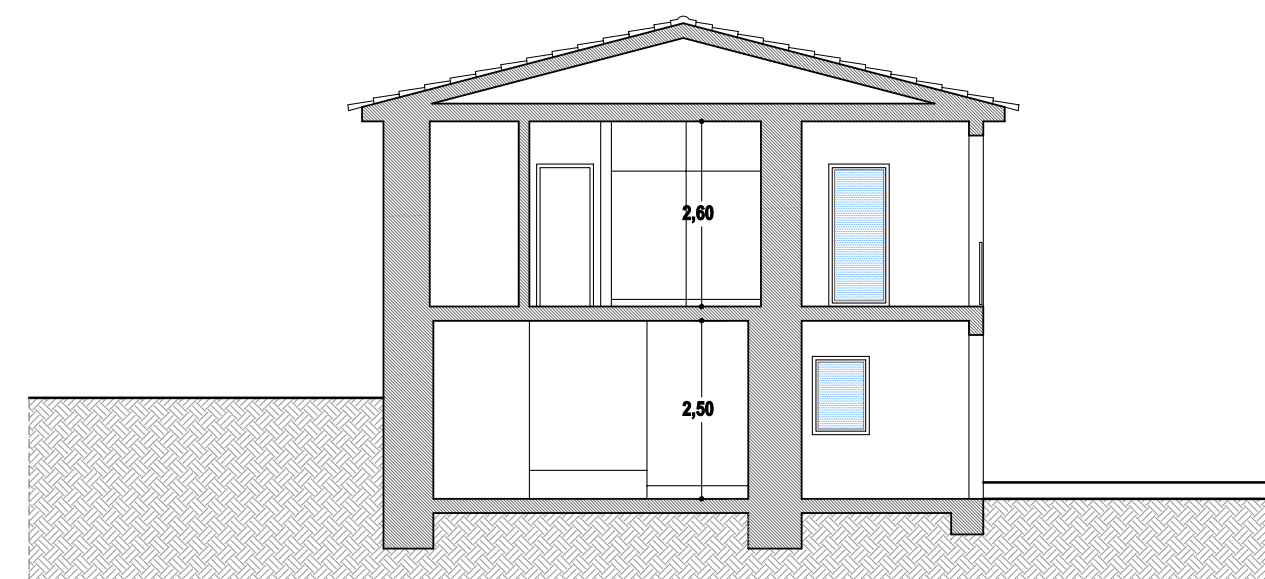

Corte b

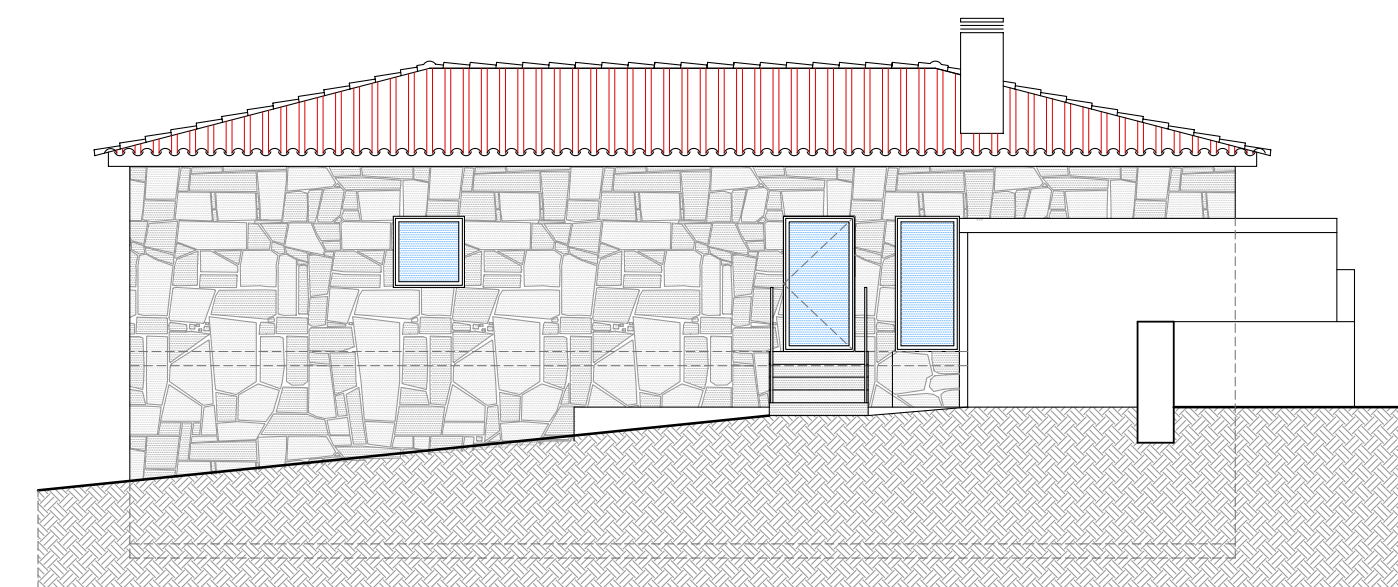

alçado posterior

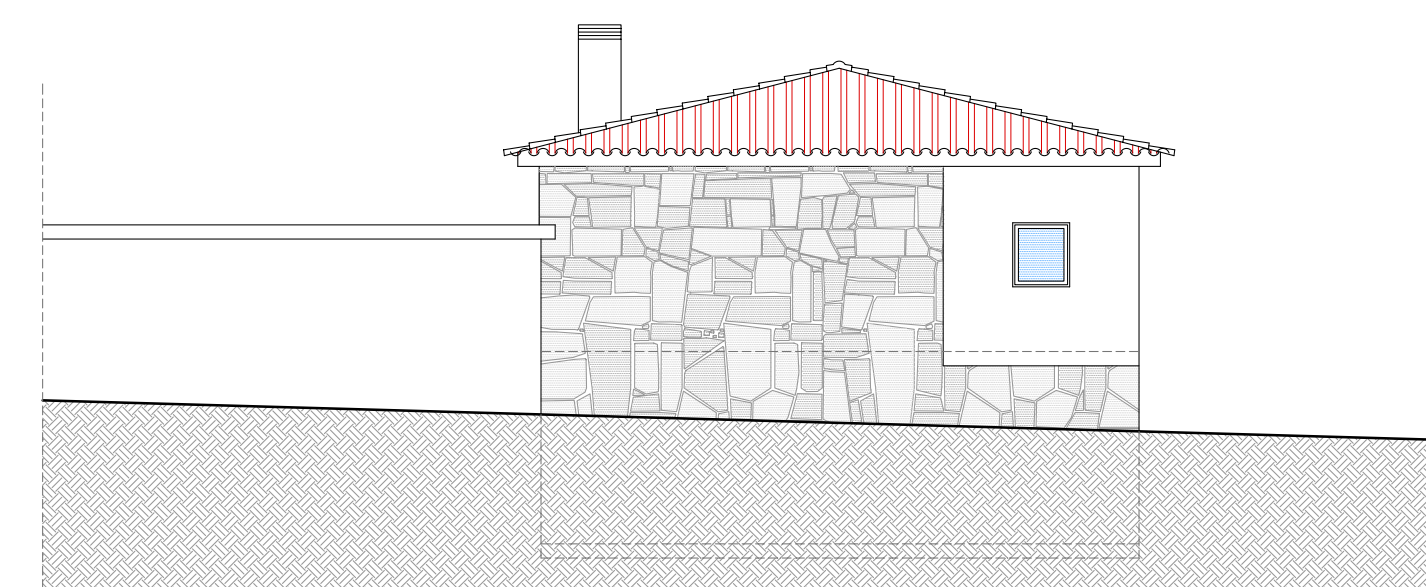

alçado lateral esquerdo


ARQUITETURA	Requerente: MAJESTOSO E MODERNO - INVESTIMENTOS IMOBILIÁRIOS LDA	O Monico:
CONTOS E ALÇADOS LICENCIADO / EXISTENTE	Local do obra: Avenida de S. Miguel, nº32 - Fiscal (4720 - 442) - Amareis	Nº alçado
Data: Janeiro, 2022	Monico: Avenida de Rendufe, nº951 - Rendufe (4720 - 032) - Amareis	Desenho nº:
Escala: 1/100	Tipologia: RECONSTRUÇÃO E AMPLIAÇÃO de HABITAÇÃO e LEGALIZAÇÃO e AMPLIAÇÃO de ANEXO	06A




LEGENDA:

- LICENCIADO (com licença de construção nº.....)
- A CONSTRUIR
- A DEMOLIR


ARQUITETURA	Requerente: MAJESTOSO E MODERNO - INVESTIMENTOS IMOBILIÁRIOS LDA	O Monico:
PLANTAS DE SOBREPÓSICÃO	Local do obra: Avenida de S. Miguel, nº92 - Fiscal (4720 - 442) - Amares	Nº anexo:
Data: Janeiro, 2022	Morada: Avenida de Rendufe, nº951 - Rendufe (4720 - 032) - Amares	Desenho nº: 07A
Escala: 1/100	Tipologia: RECONSTRUÇÃO E AMPLIAÇÃO de HABITAÇÃO e LEGALIZAÇÃO e AMPLIAÇÃO de ANEXO	

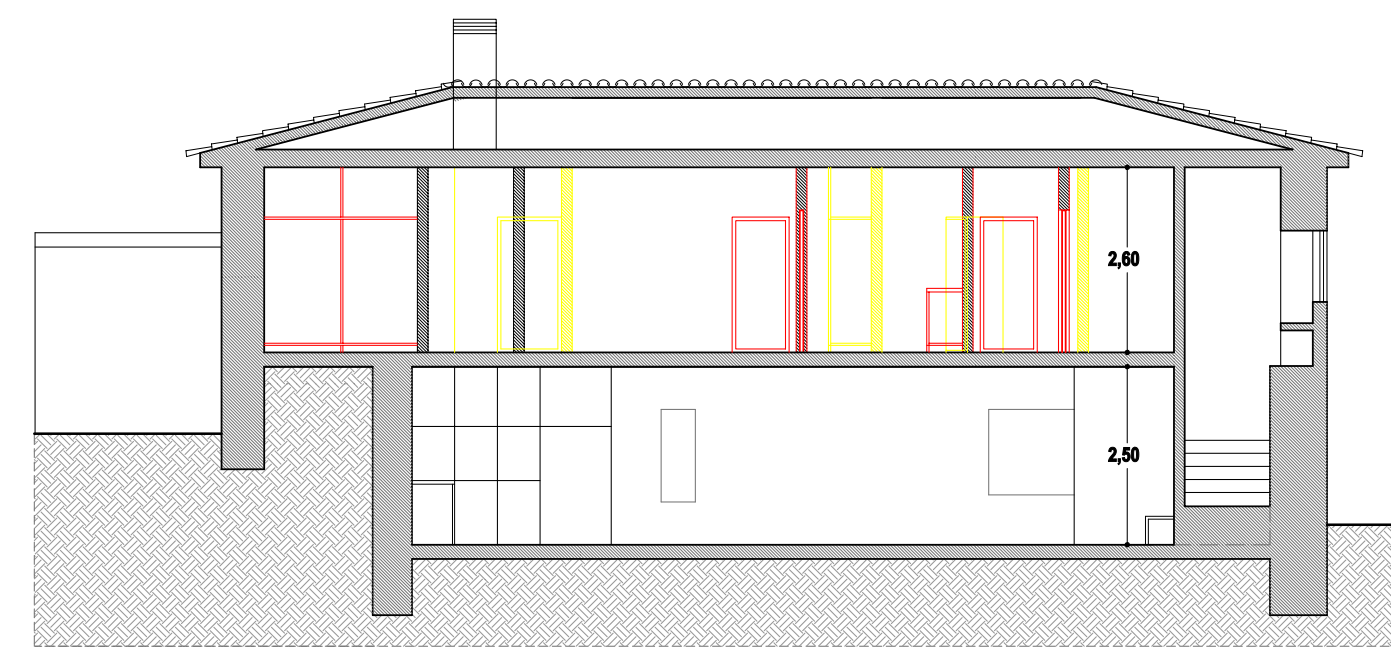


Corte a

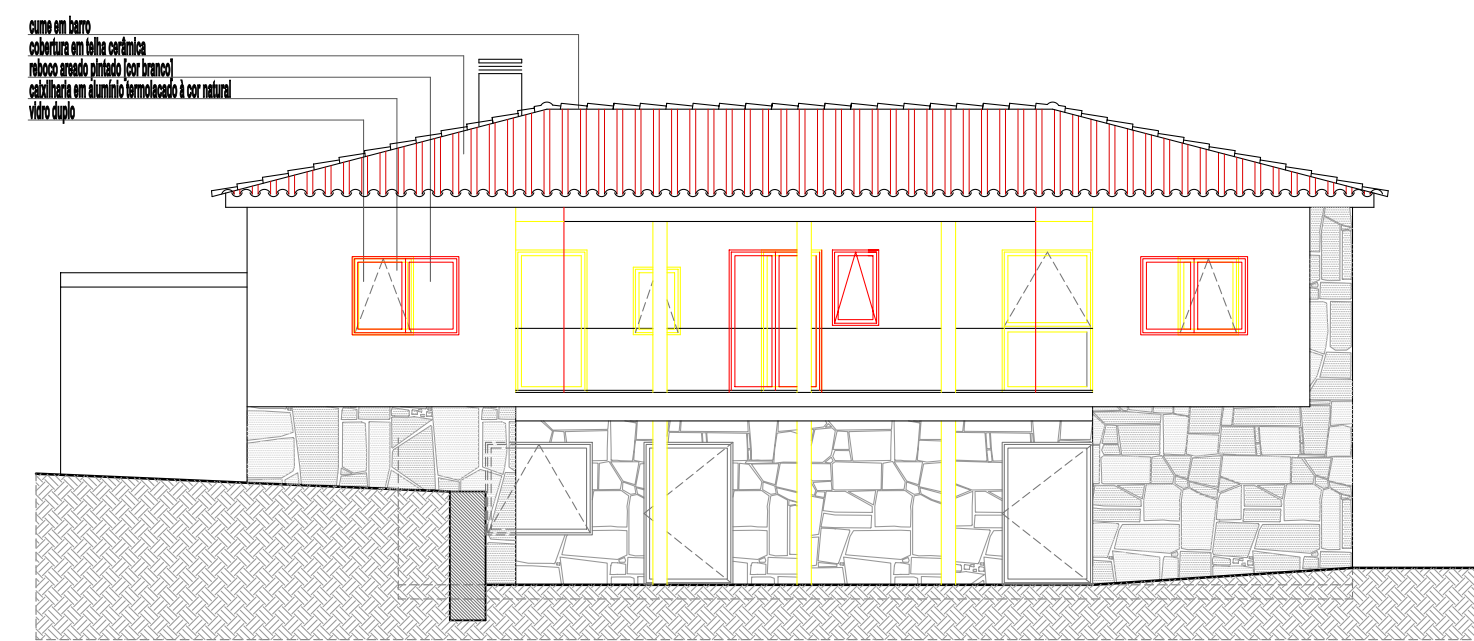


alçado principal

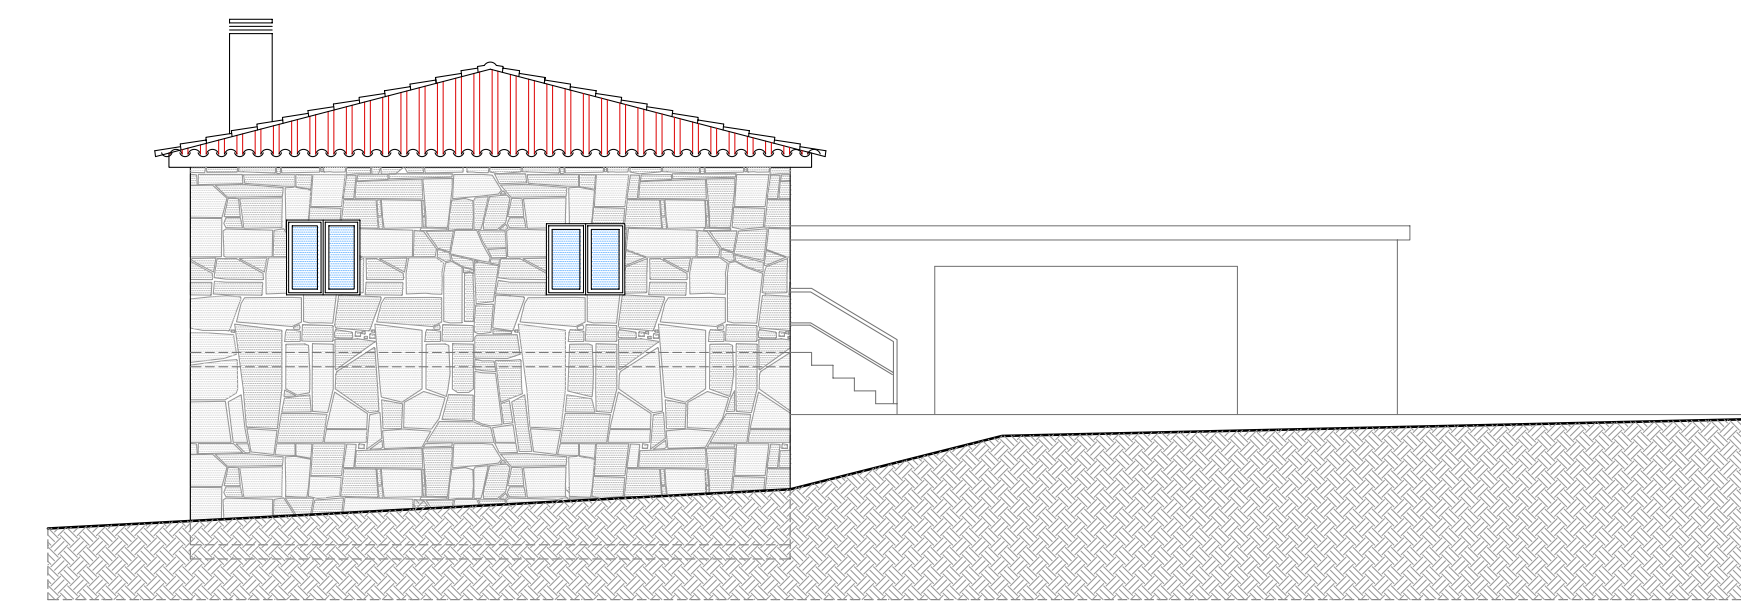


alçado lateral direito

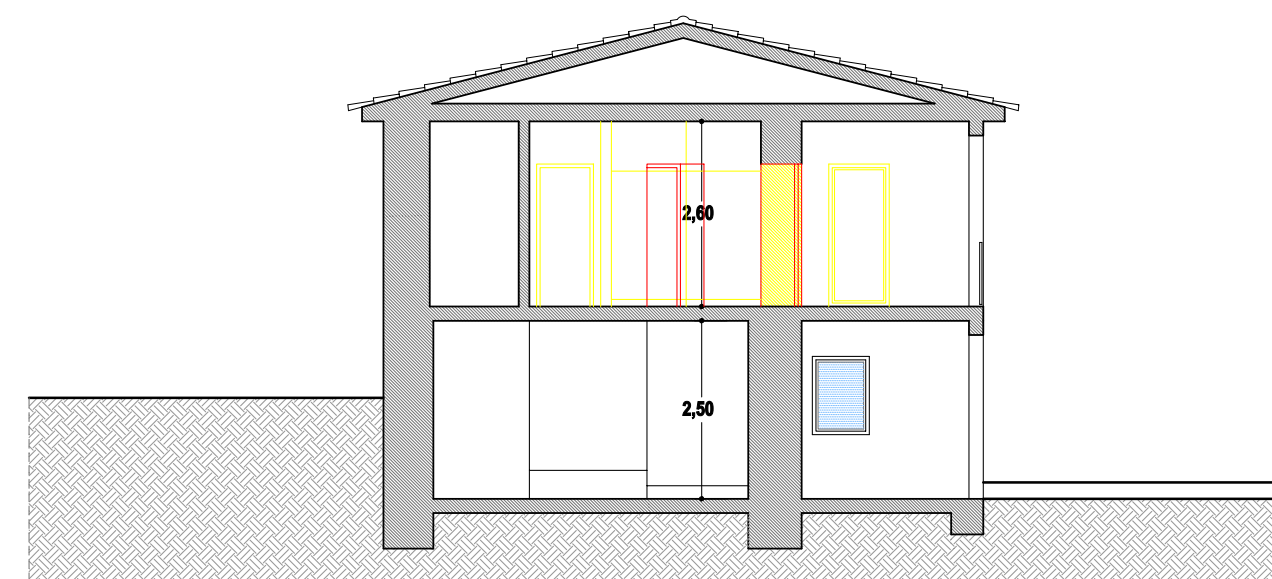

Corte b

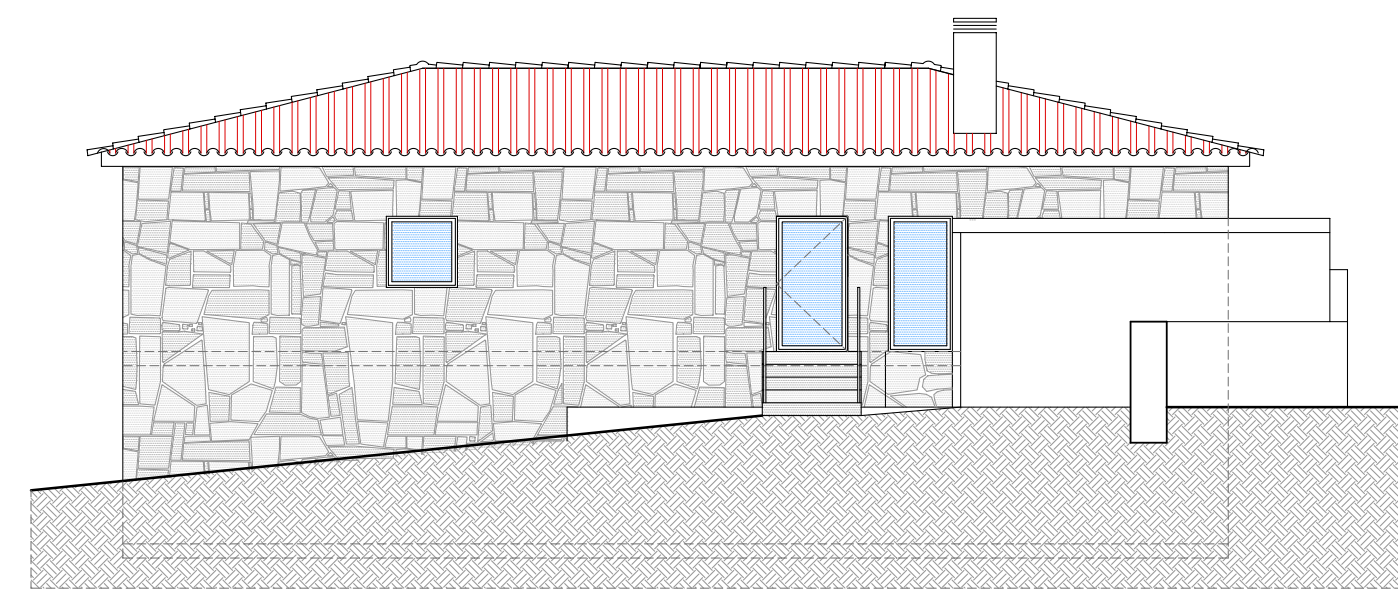


alçado posterior

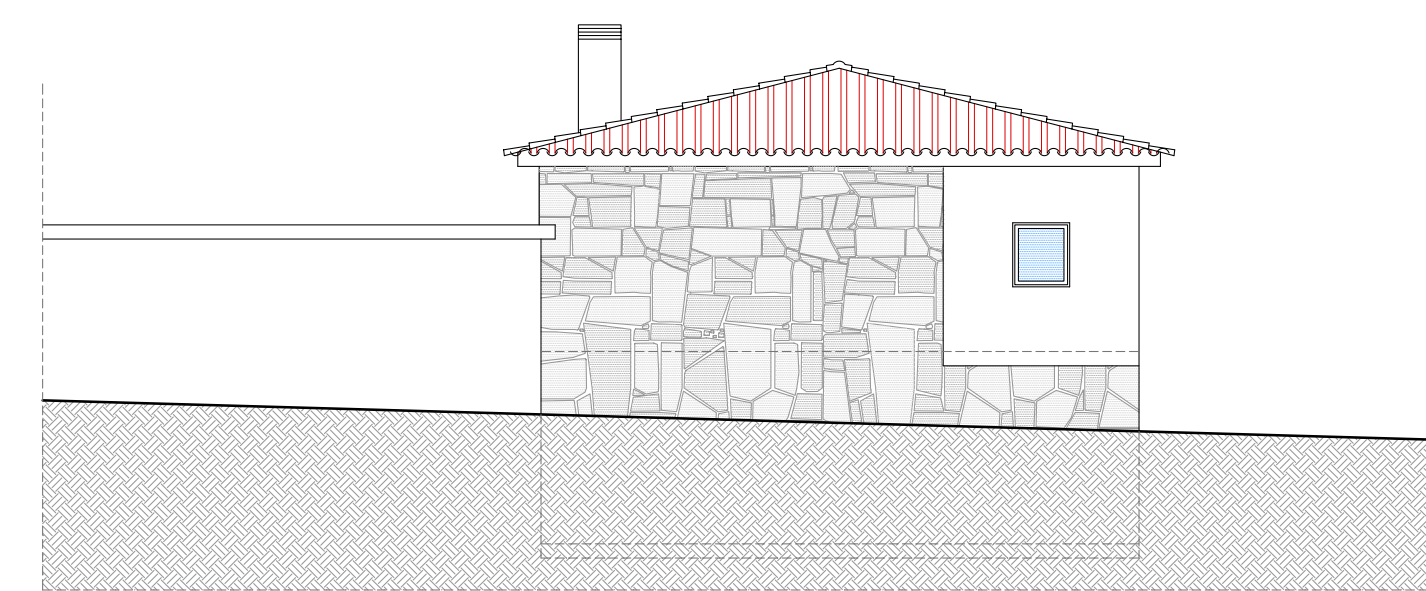


alçado lateral esquerdo


LEGENDA:

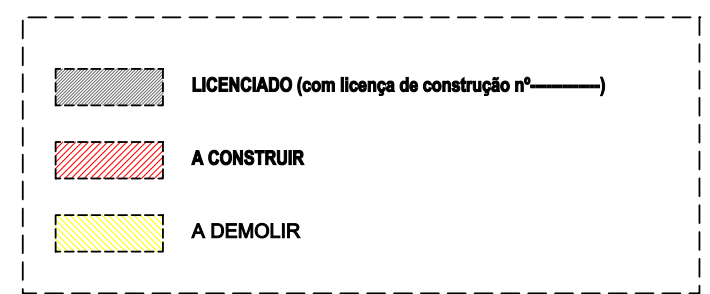


ARQUITETURA	Requerente: MAJESTOSO E MODERNO - INVESTIMENTOS IMOBILIÁRIOS LDA	O Monico:
CONTOS E ALÇADOS DO SUBSÓPCIO	Local do obra: Avenida de S. Miguel, nº32 - Fiscal (4720 - 442) - Amareis	Nº arqão
Data: Janeiro, 2022	Morada: Avenida de Rendufe, nº951 - Rendufe (4720 - 032) - Amareis	Desenho nº: 08A
Escala: 1/100	Tipologia: RECONSTRUÇÃO E AMPLIAÇÃO DE HABITAÇÃO E LEGALIZAÇÃO E AMPLIAÇÃO DE ANEXO	

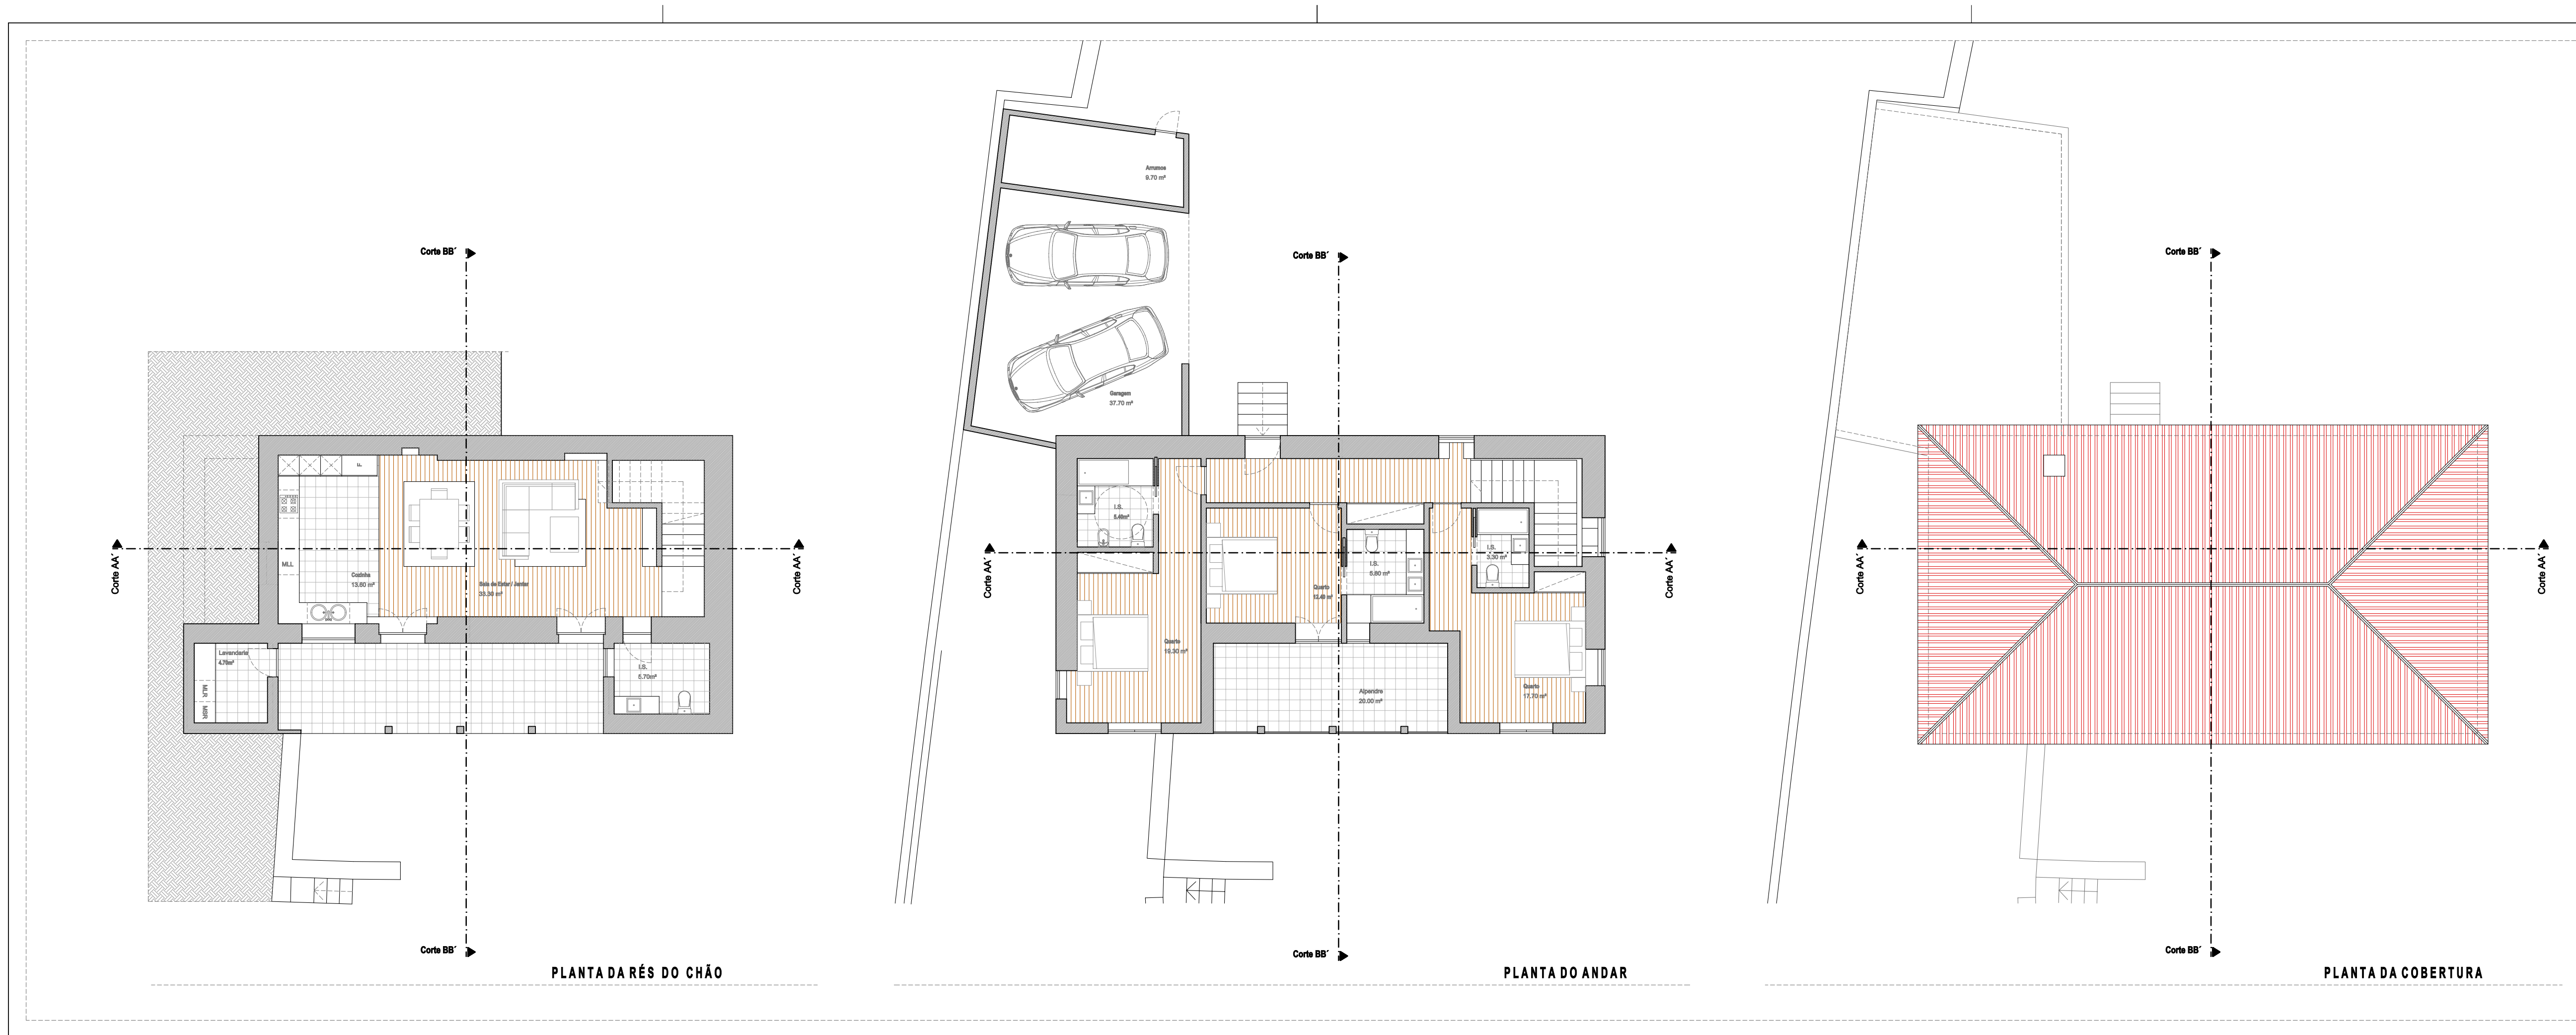

ARQUITETURA	Requerente: MAJESTOSO E MODERNO - INVESTIMENTOS IMOBILIÁRIOS LDA	O Monitor:
PLANTAS DO PROPOSTO	Local de obra: Avenida de S. Miguel, nº32 - Fiscal (4720 - 442) - Amares	Nº anexo:
Data: Janeiro, 2022	Morada: Avenida de Rendufe, nº951 - Rendufe (4720 - 032) - Amares	Desenho nº:
Escala: 1/100	Tipologia: RECONSTRUÇÃO E AMPLIAÇÃO de HABITAÇÃO e LEGALIZAÇÃO e AMPLIAÇÃO de ANEXO	09A

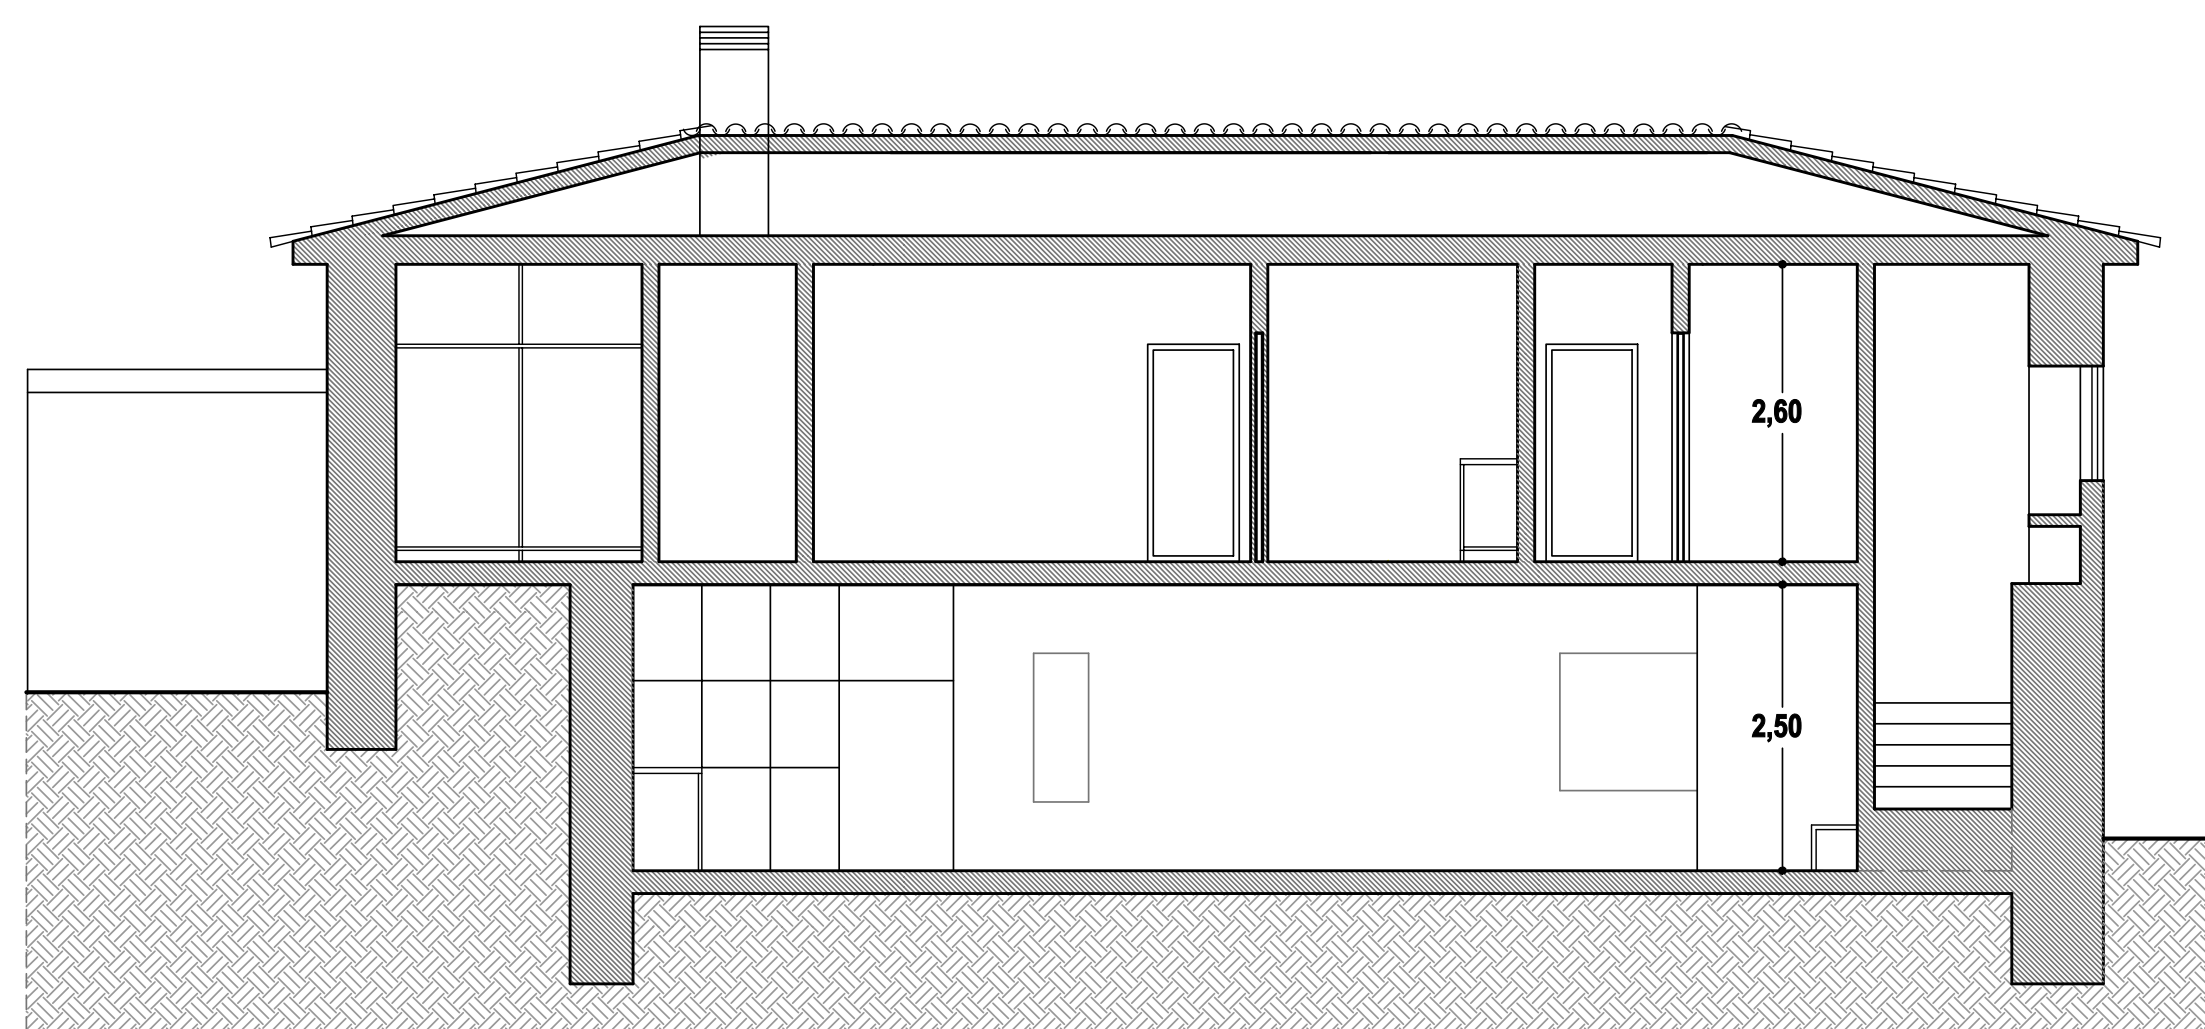


Corte a

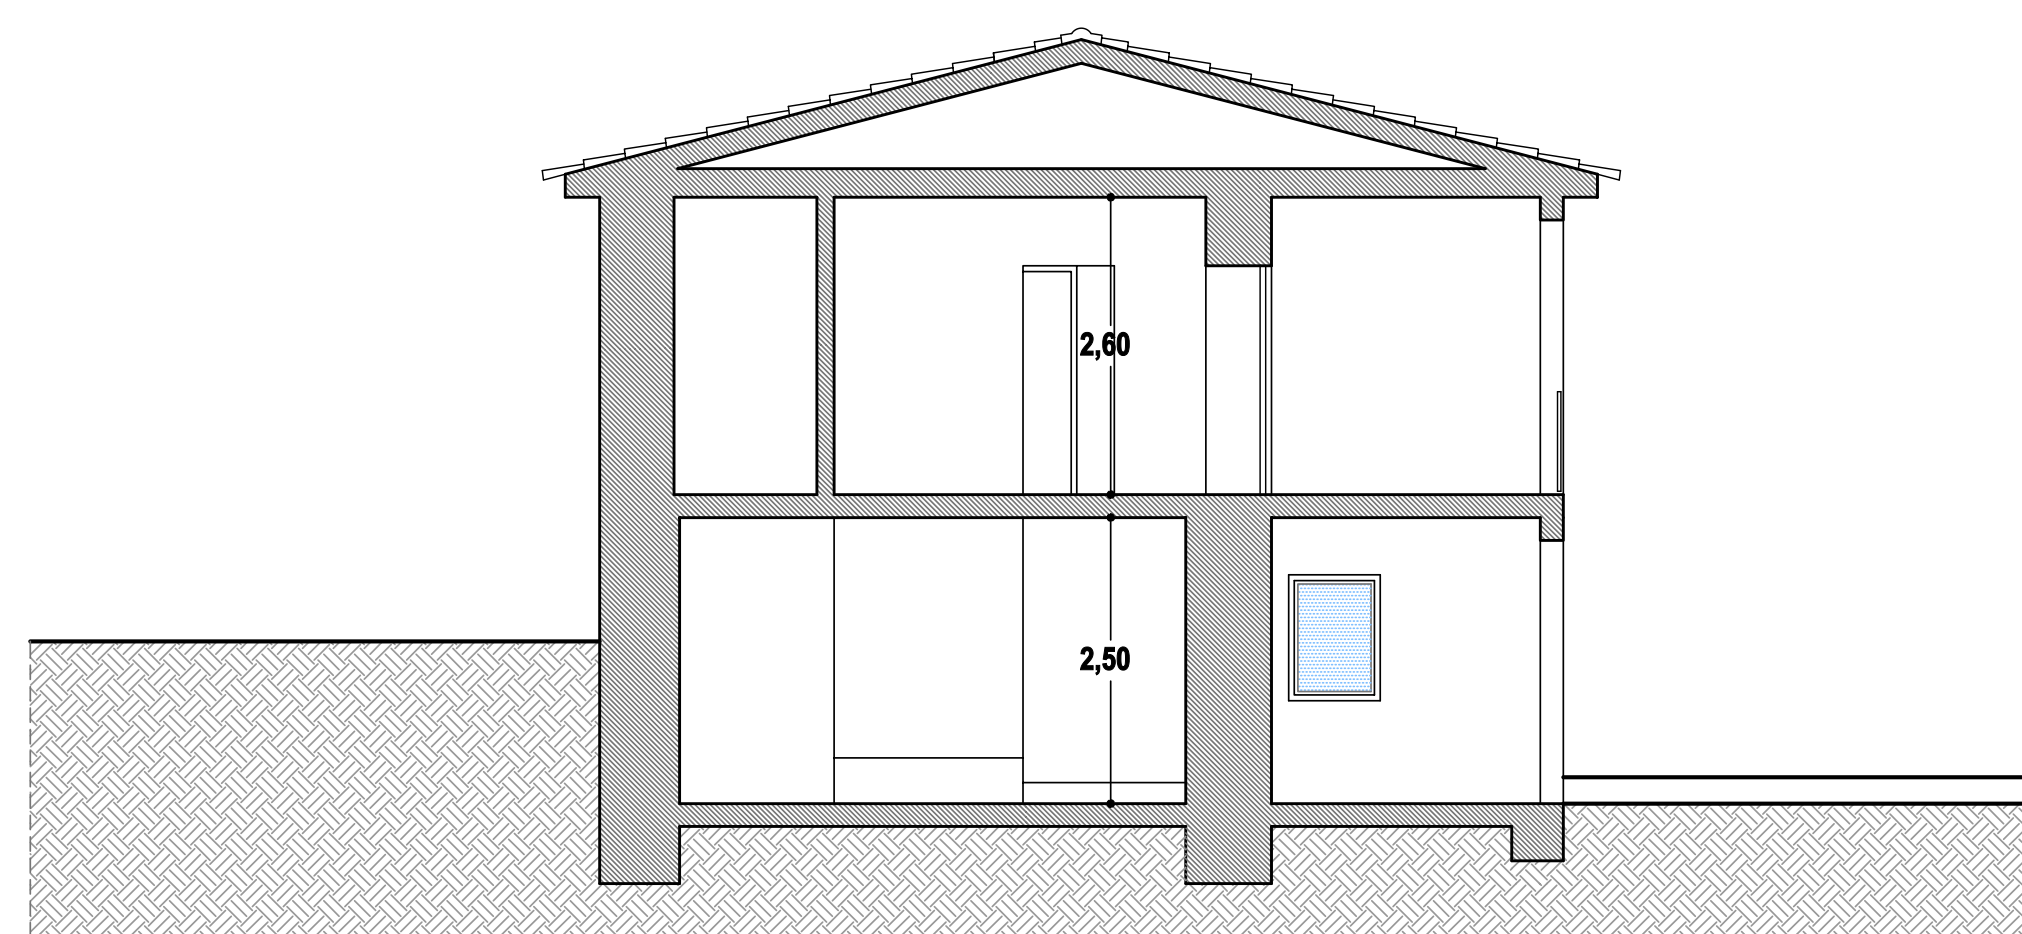


Corte b

ARQUITETURA	Requerente: MAJESTOSO E MODERNO - INVESTIMENTOS IMOBILIÁRIOS LDA	O técnico:
CORTES DO PROPOSTO	Local da obra: Avenida de S. Miguel, nº32 - Fiscal (4720 - 442) - Amares	Nº arquivo
Data: Janeiro, 2022	Morada: Avenida de Rendufe, nº951 - Rendufe (4720 - 032) - Amares	Desenho nº:
Escala: 1/100	Tipologia: RECONSTRUÇÃO E AMPLIAÇÃO DE HABITAÇÃO E LEGALIZAÇÃO E AMPLIAÇÃO DE ANEXO	10A


caso em obra
colocada em nível superior
relevo sendo pedido por baixo
colocada em nível inferior e por baixo
nível do

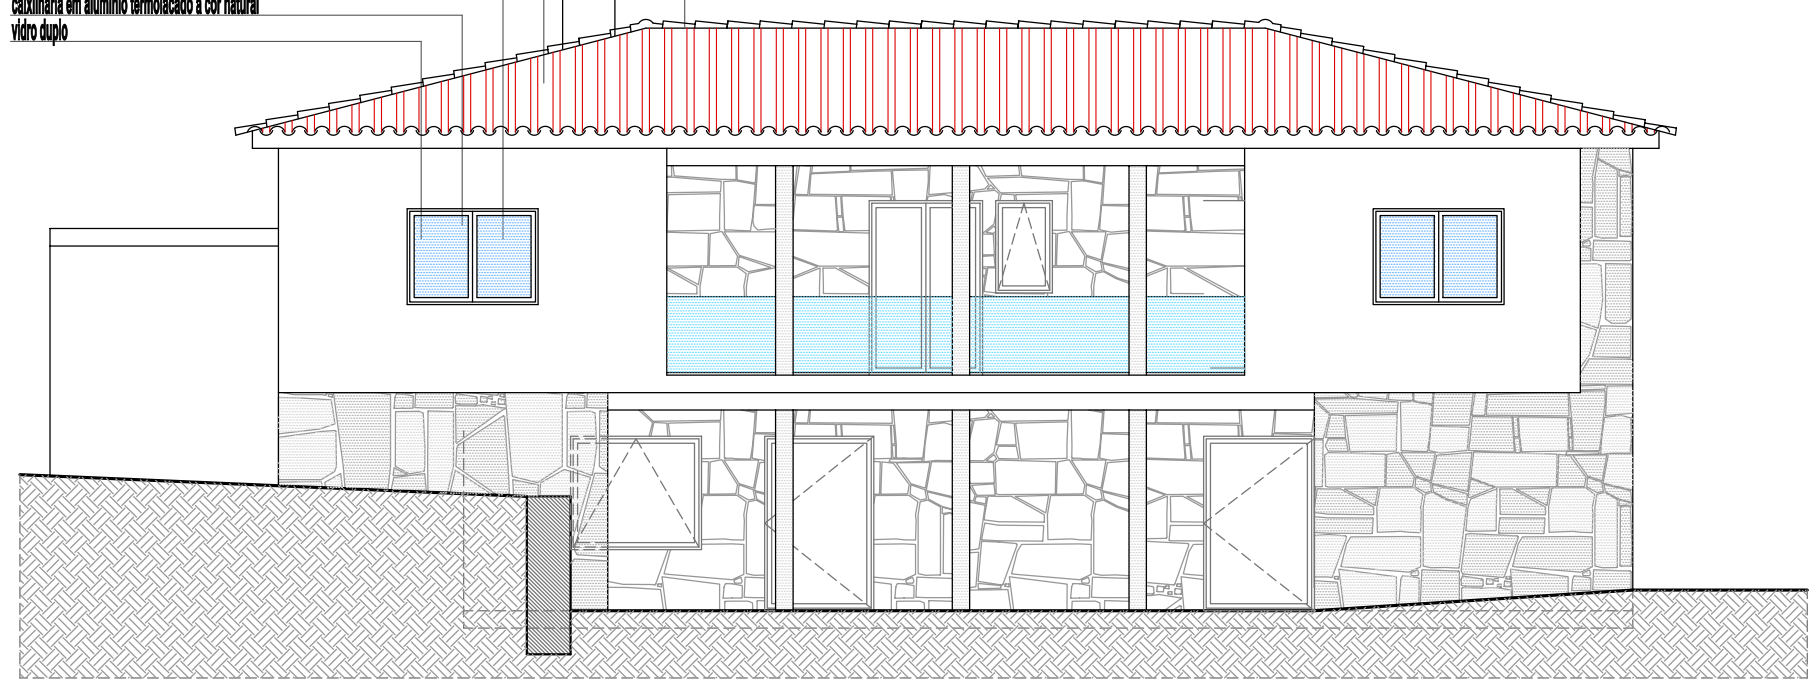


alçado principal

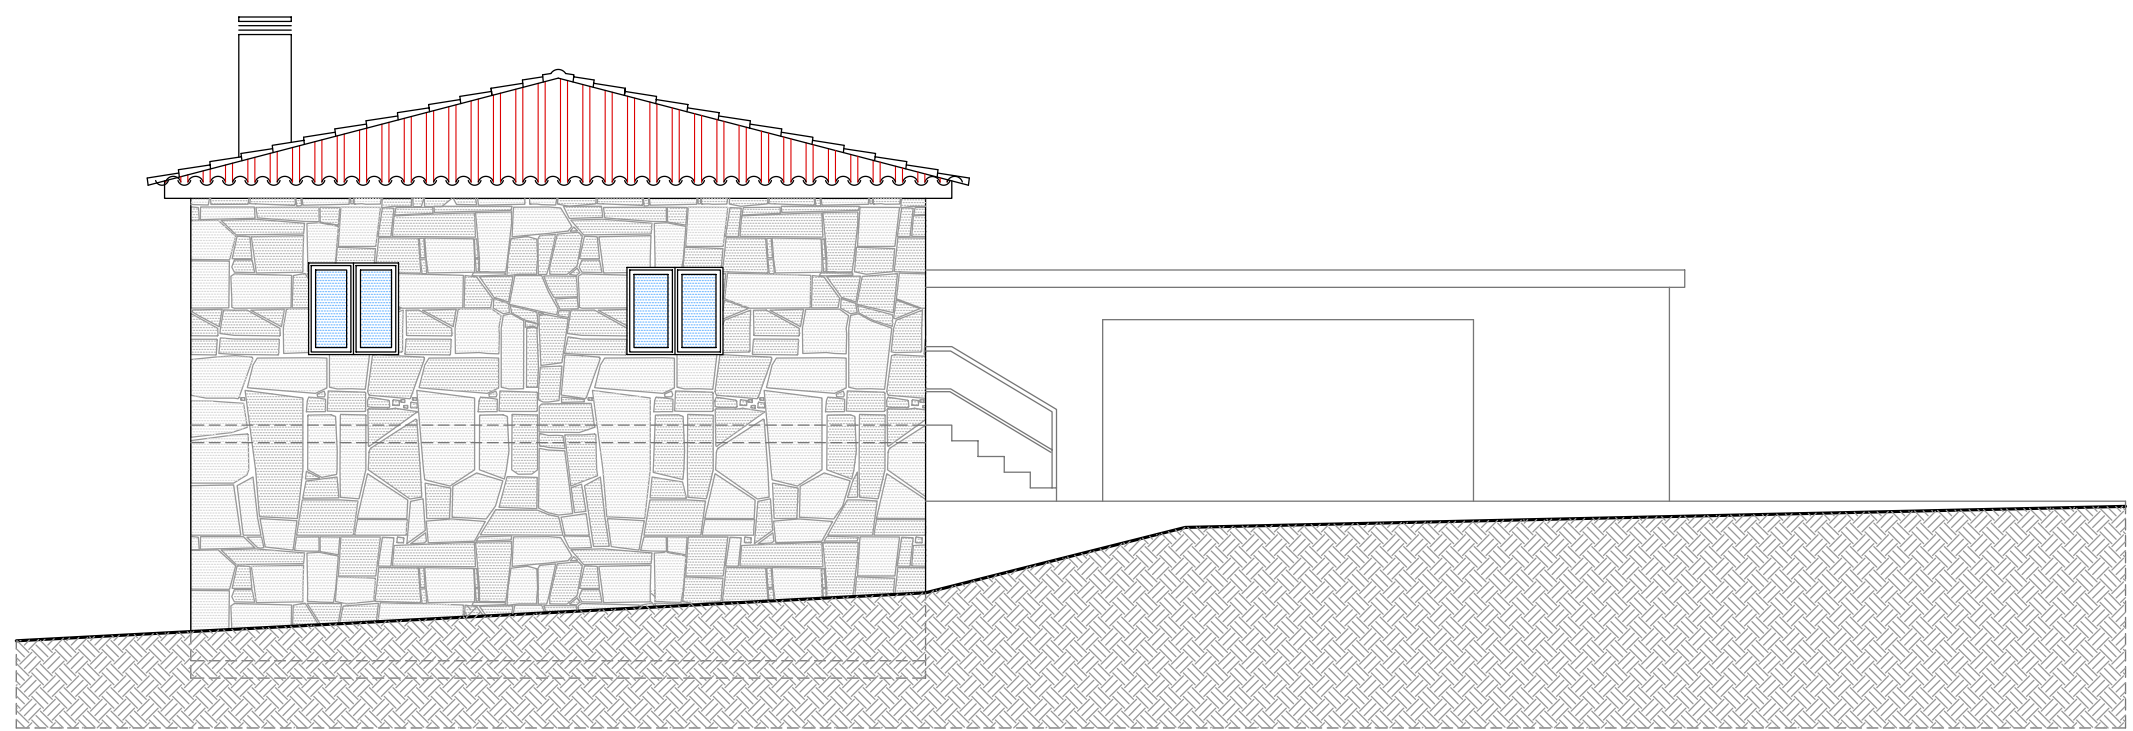

alçado lateral direito

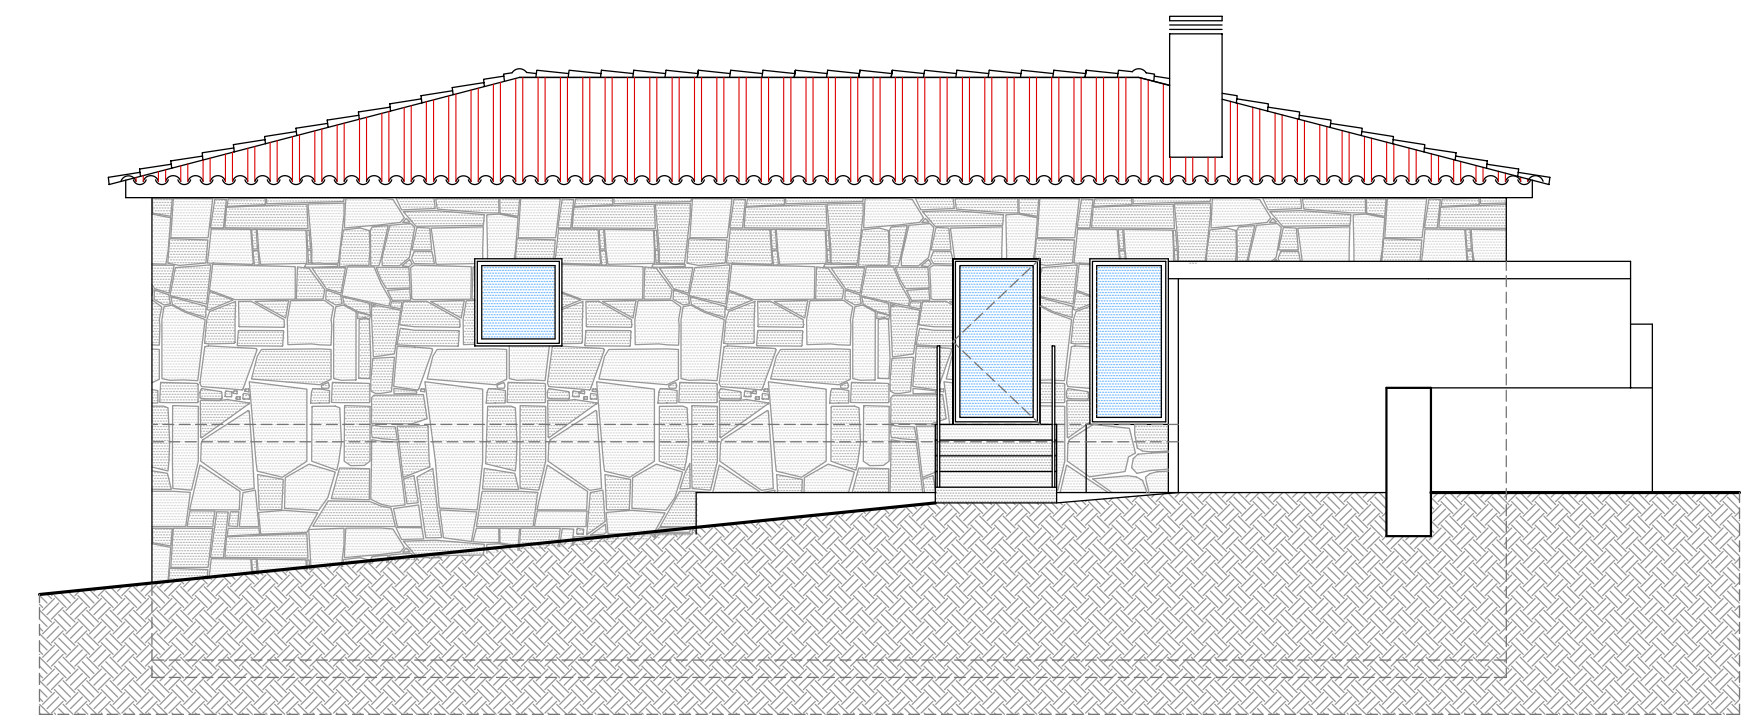

alçado posterior

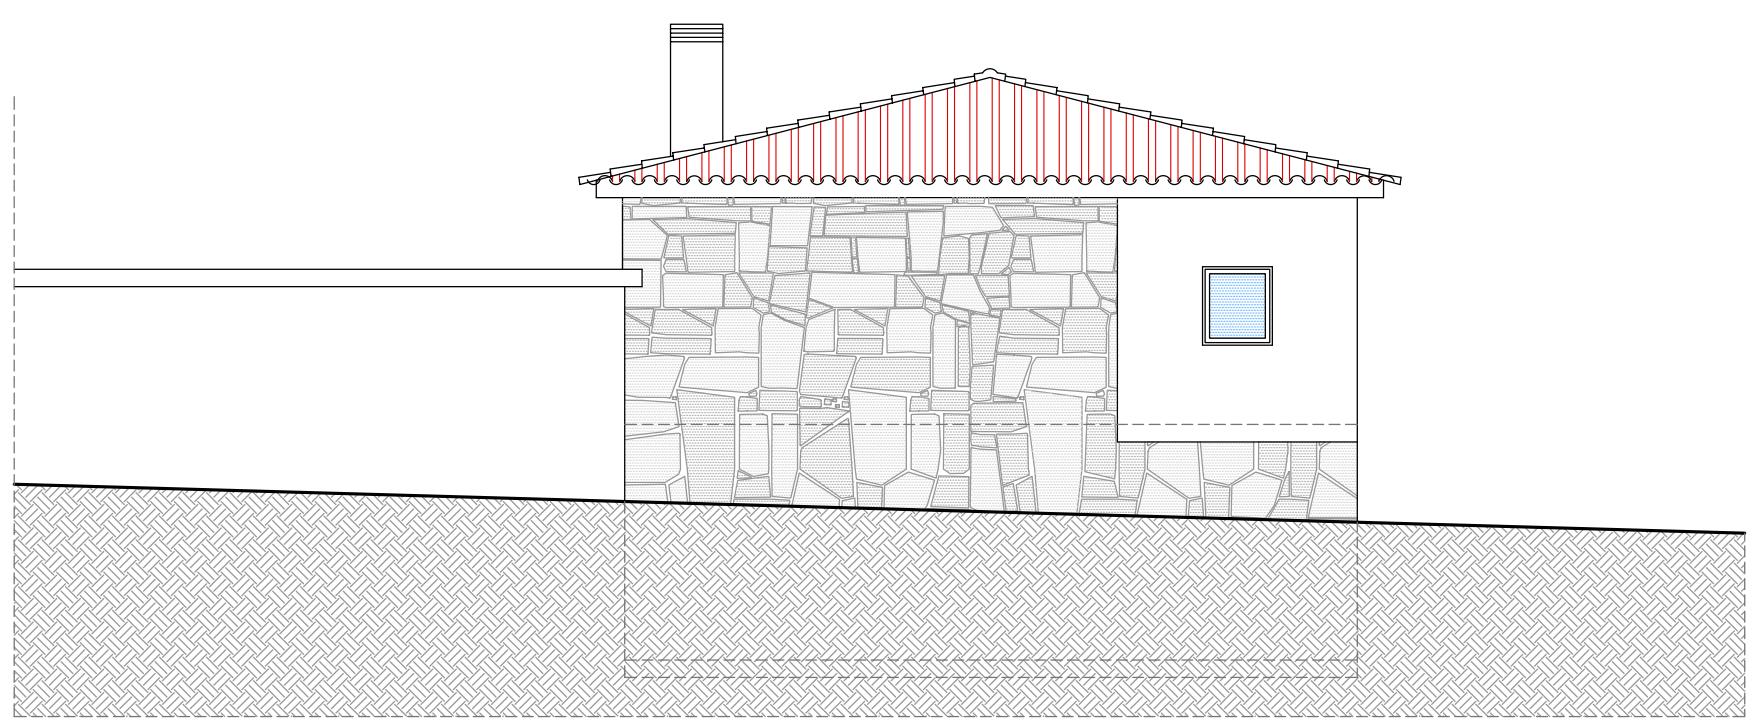


alçado lateral esquerdo

ARQUITETURA	Requerente: MAJESTOSO E MODERNO - INVESTIMENTOS IMOBILIÁRIOS LDA	O técnico:
ALÇADOS DO PROPOSTO	Local da obra: Avenida de S. Miguel, nº32 - Fiscal (4720 - 442) - Amares	Nº arquivo
Data: Janeiro, 2022	Morada: Avenida de Rendufe, nº951 - Rendufe (4720 - 032) - Amares	Desenho nº: 11A
Escala: 1/100	Tipologia: RECONSTRUÇÃO E AMPLIAÇÃO DE HABITAÇÃO E LEGALIZAÇÃO E AMPLIAÇÃO DE ANEXO	

PORMENOR DO CORTE VERTICAL

PELA PAREDE EXTERIOR

ESCALA 1:20

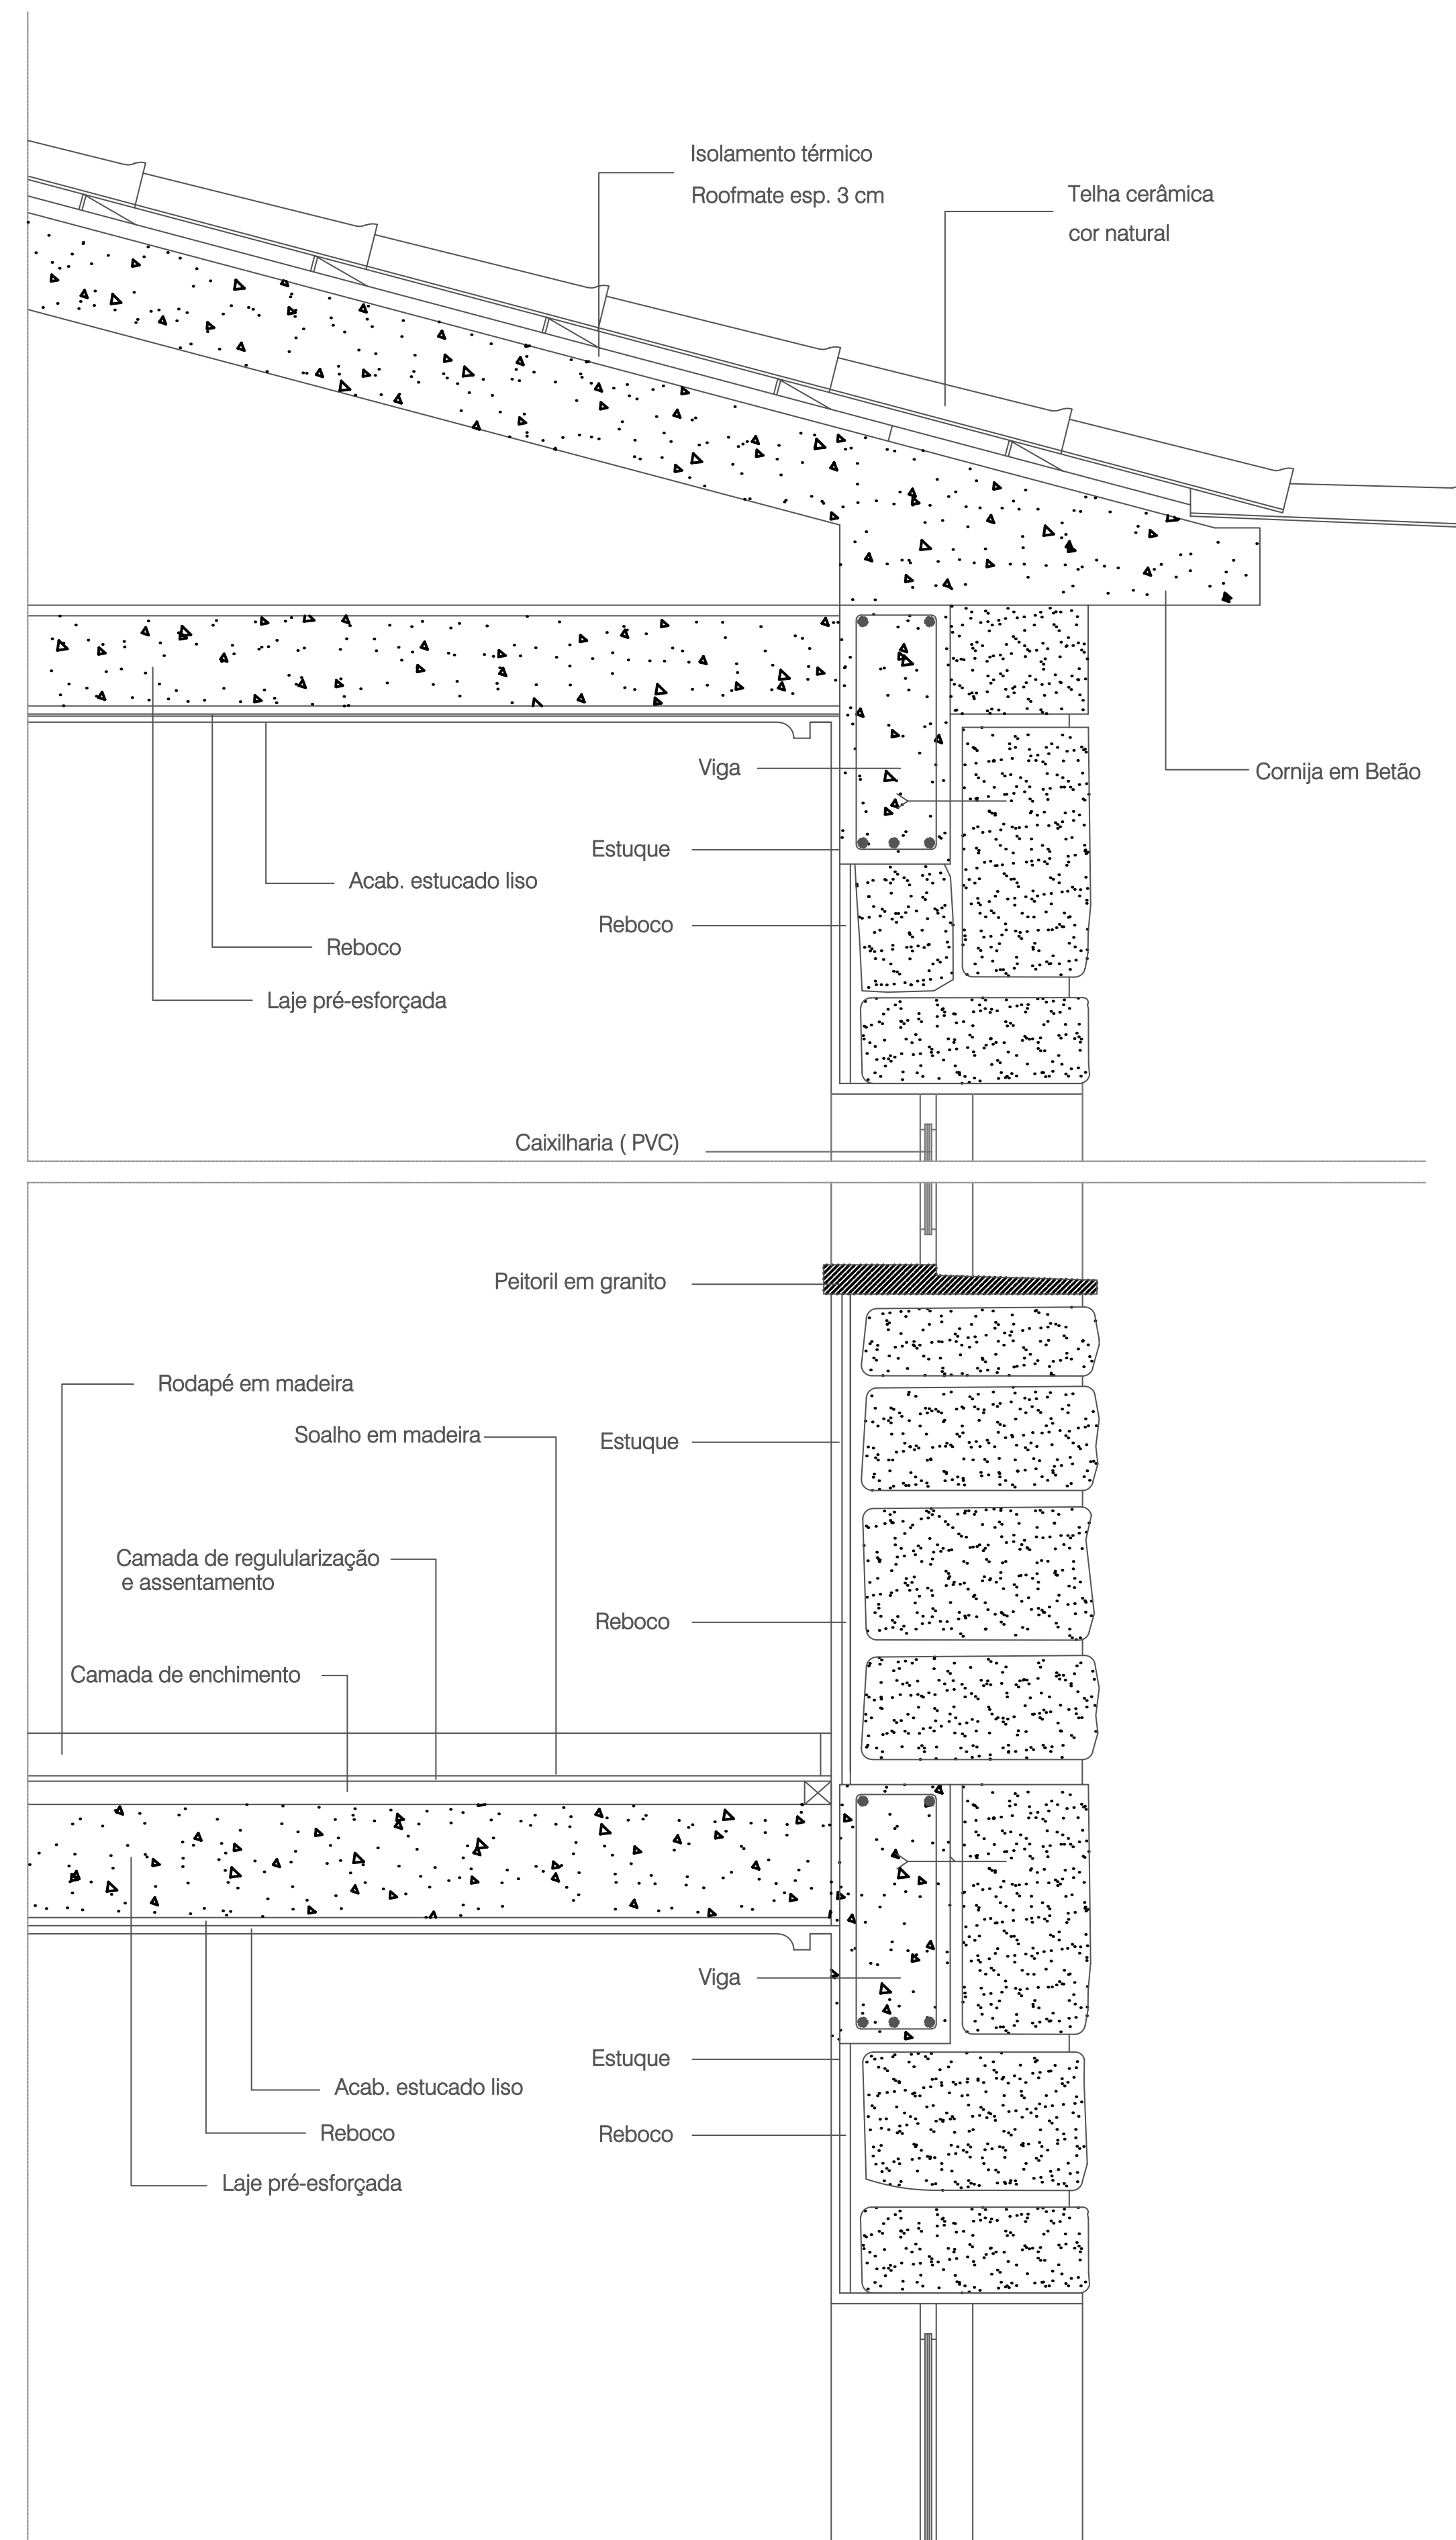

ARQUITETURA	Requerente: MAJESTOSO E MODERNO - INVESTIMENTOS IMOBILIÁRIOS LDA	O técnico:
PORMENOR	Local da obra: Avenida de S. Miguel, nº32 - Fiscal (4720 - 442) - Amares	Nº arquivo
Data: Novembro, 2020	Morada: Avenida de Rendufe, nº951 - Rendufe (4720 - 032) - Amares	Desenho nº:
Escala: 1/20	Tipologia: RECONSTRUÇÃO E AMPLIAÇÃO de HABITAÇÃO E LEGALIZAÇÃO E AMPLIAÇÃO DE ANEXO	13