


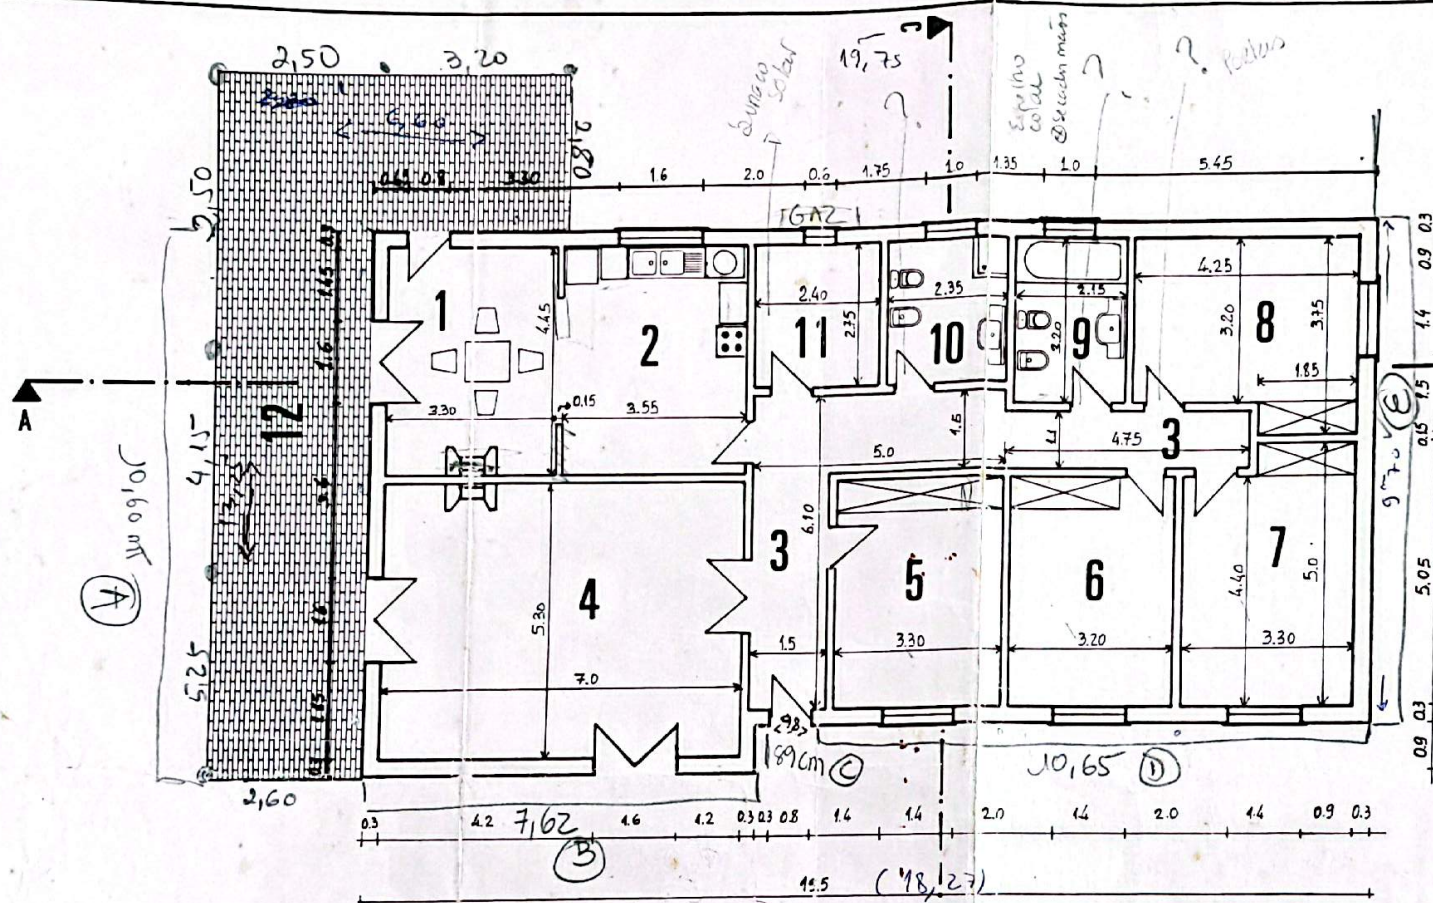

PLANTA

ANEXO MUNICIPAL DE PALMEIRA
D. A. U.
-5.01.95 00061
DOCUMENTO ANEXO
AO REQUERIMENTO

- 1 - SALA REFEIÇÕES - 14,69 m²
- 2 - COZINHA - 15,80 m²
4,36 x 7 = 30,52
- 3 - CORREDOR - 19,63 m²
- 4 - SALA - 37,10 m²
- 5 - QUARTO - 14,52 m²
- 6 - QUARTO - 14,08 m²
- 7 - QUARTO - 15,63 m²
- 8 - QUARTO - 14,62 m²
- 9 - I. SANITÁRIAS - 6,88 m²
- 10 - I. SANITÁRIAS - 6,46 m²
- 11 - ARRUMOS - 6,60 m²
- 12 - PAVIMENTO SOB ALPENDRE
52,5 m²

OBS.: PAREDES EXTERIORES - 0,30 m
PAREDES INTERIORES - 0,15 m

SUBSTITUÍDO

Interior - 165 m²
52,5
217,5 m²

Desenhou:		Requerente: JORGE EMANUEL JOMES RAMOS			
Verificou: <i>Aluato</i>		Local: FONTE DOS CAVALEIROS - PALMEIRA			
Substitui: Substituído		Assunto:			
Arquivo: Processo		☐ ESBOÇO	☐ CORTES	O técnico n.º 23732/000	
		☐ IMPLANTAÇÃO	☐ ESQ. ESGOTOS		
		☒ PLANTAS	☐ ESQ. ÁGUAS		
Data: NOV 94		☐ ALÇADOS	☐ DIVERSOS	Escala: 1:100	
					Des. 125